



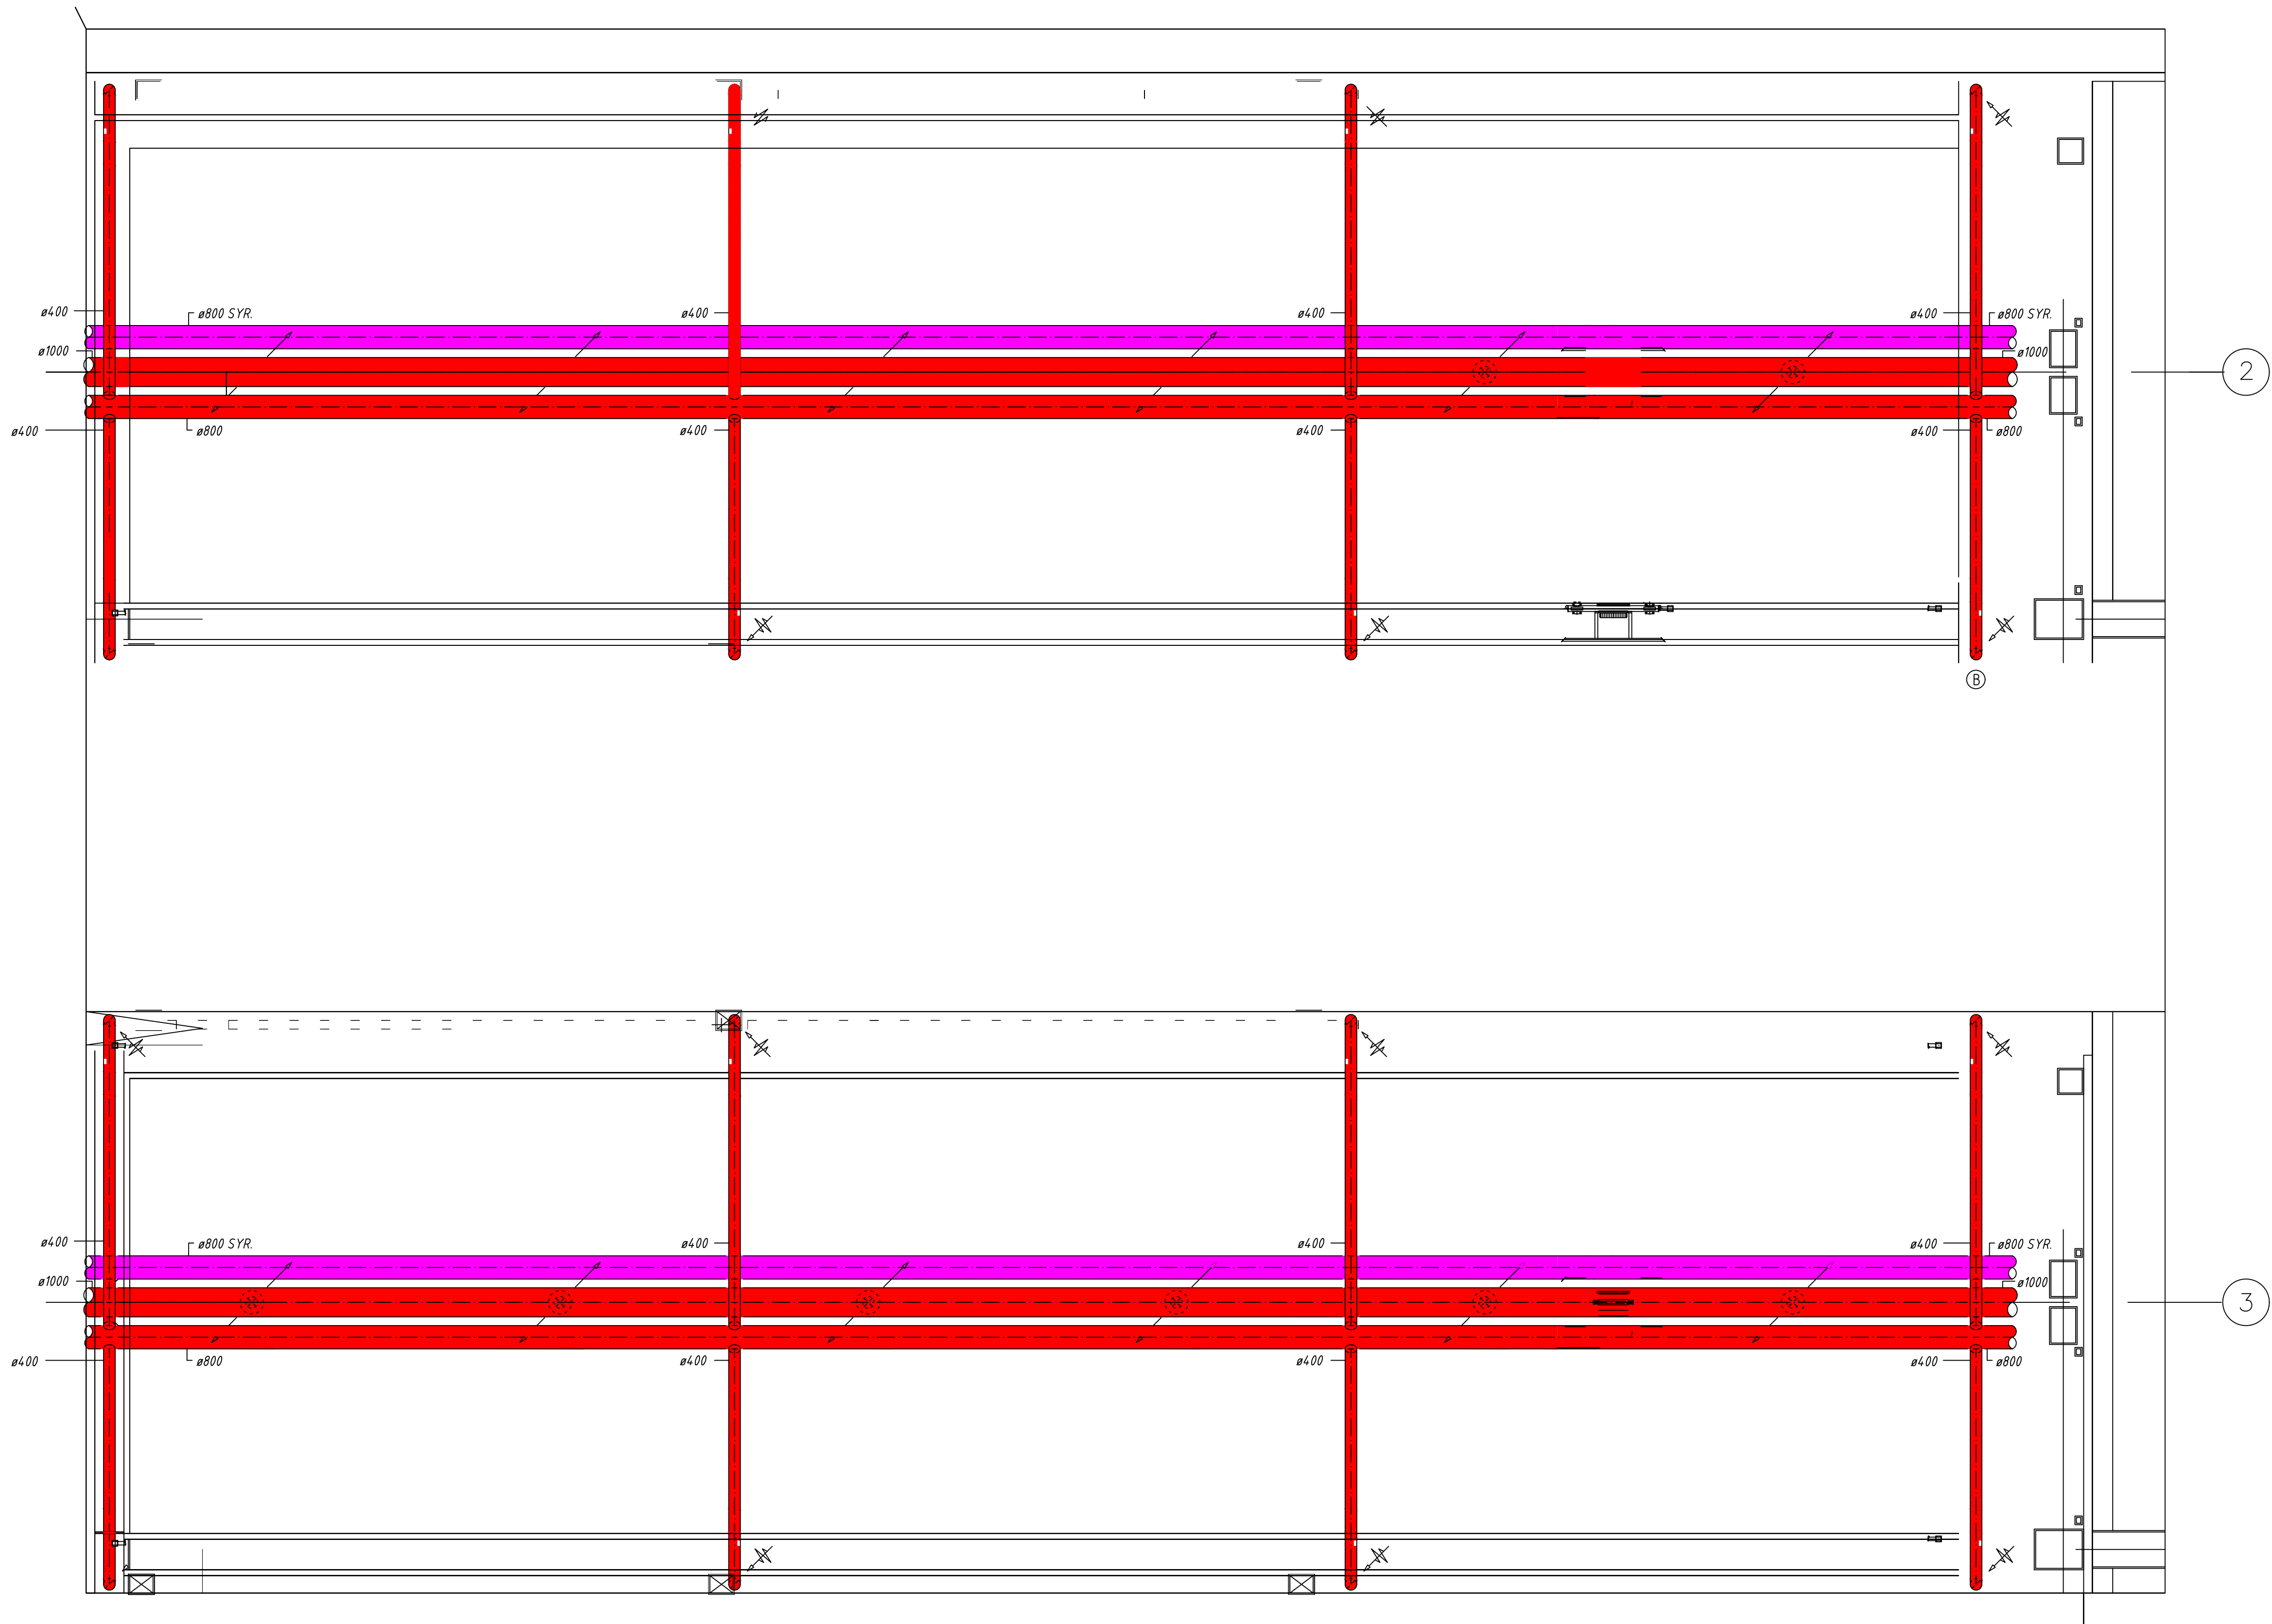

ANMERKINGER:

1. Alle kanalstørrelse som vist på tegning er aktuelle
2. Denne tegningen er uavhengig av skala og skala kan variere
3. Denne tegningen er basert på opprinnelig tegningsunderlag mottatt fra VAV.

- Demontering - Syrefaststål
- Riving - Galvanisertstål

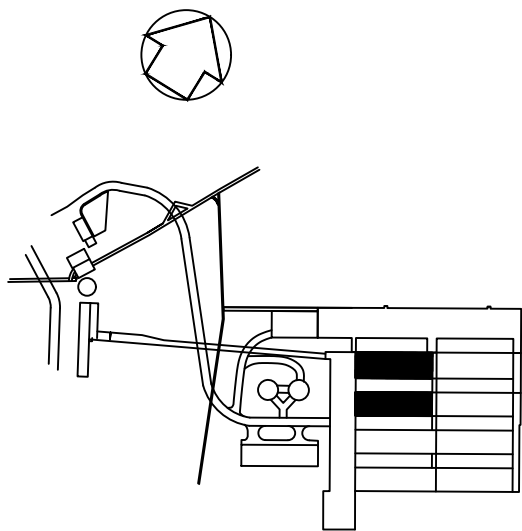

|          |            |                                     |          |        |        |
|----------|------------|-------------------------------------|----------|--------|--------|
| F01      | 2026-08-21 | Rivetegning for konkuransesgrunnlag | AriMuh   | MLe    | KrRoen |
| Revisjon | Dato       | Beskrivelse                         | Utarb.av | Kontr. | Godkj. |

Dette dokumentet er utarbeidet av Norconsult AS for den oppdragsgiver og i anledning det oppdrag som fremgår nedenfor. Innholdet i dokumentet er Norconsult AS' eiendom. Dokumentet skal bare benyttes for det formål som oppdraget gjelder, og må ikke kopieres eller gjøres tilgjengelig i større utstrekning enn formålet tilsier.

|                       |                                   |
|-----------------------|-----------------------------------|
| Vann- og avløpsetaten | Målestokk (gjelder for A1 format) |
|-----------------------|-----------------------------------|

Bekkelaget RA - Oppgradering 2000-anlegget  
Biohall 1 og 2 - Akse 2-3  
Rivingsplan  
Del 01

|            |                |                 |          |
|------------|----------------|-----------------|----------|
| Norconsult | Oppdragsnummer | Tegningsnummer  | Revisjon |
|            | 52502296       | V-20-665-1-RIVE |          |