

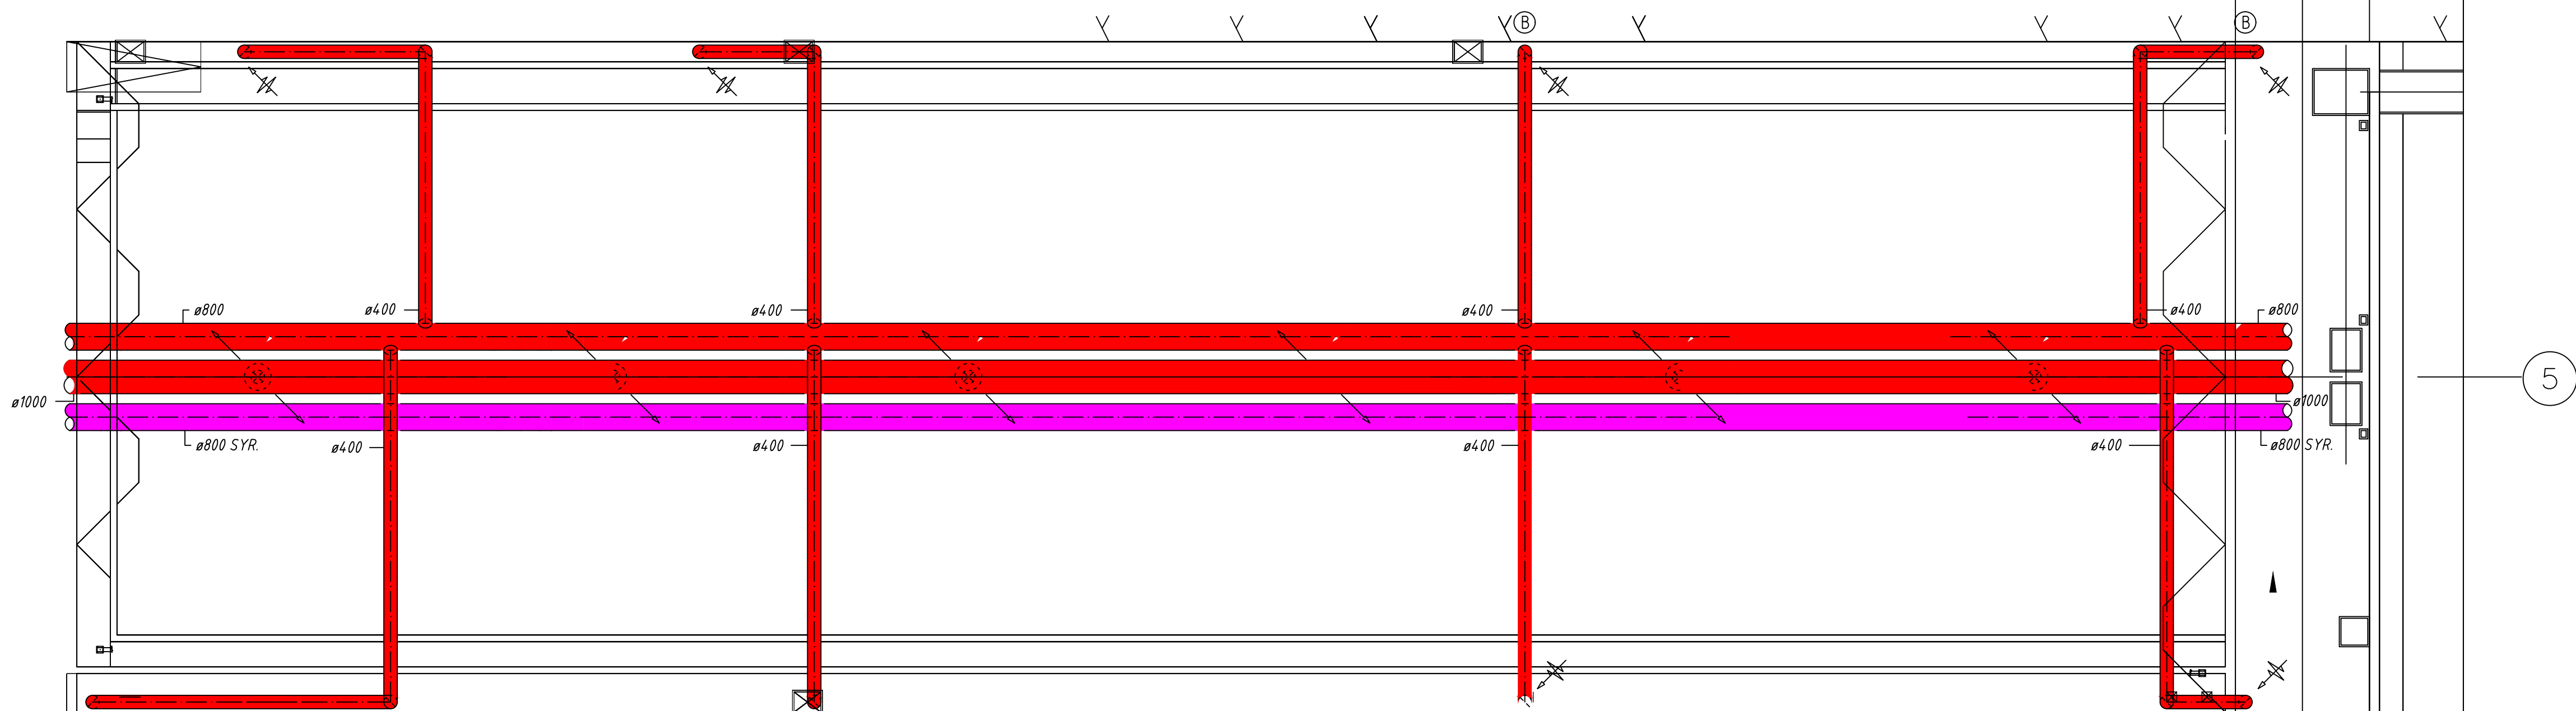


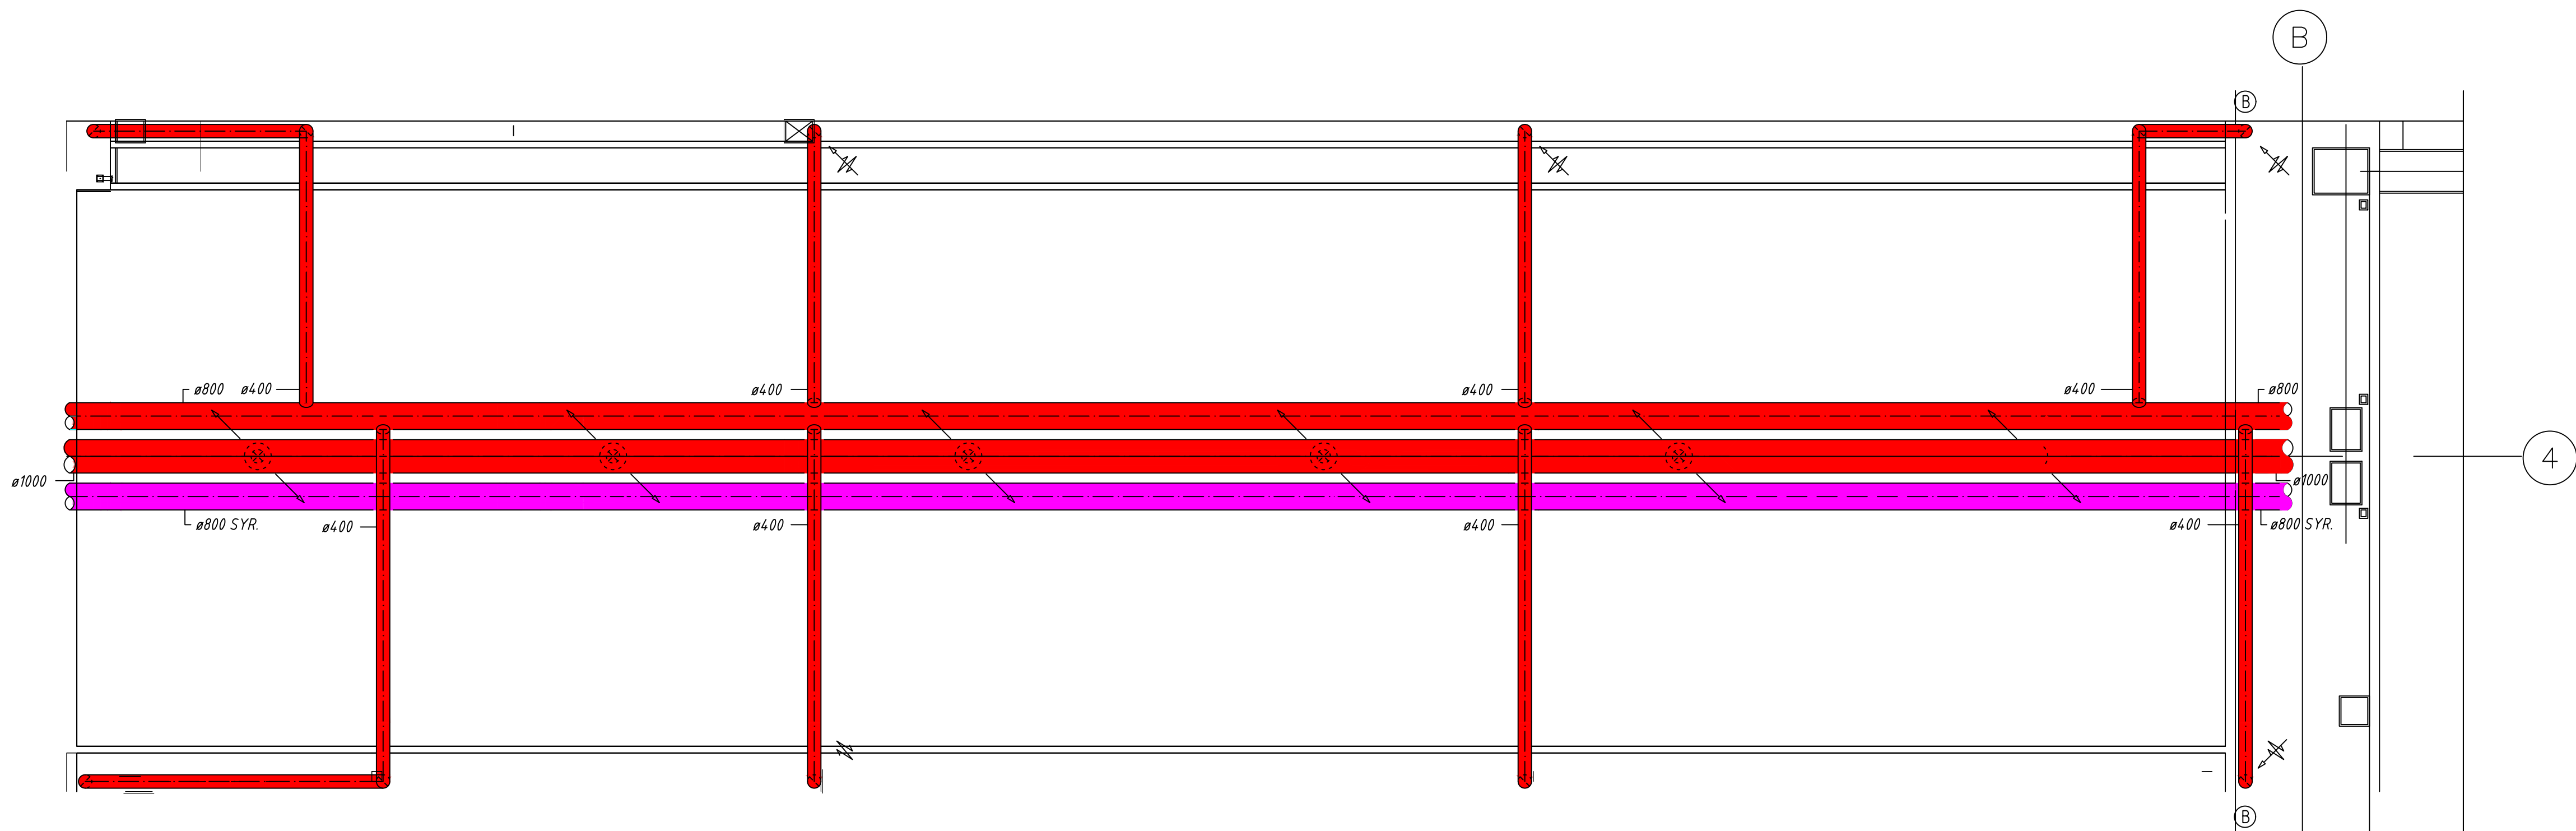

- ANMERKINGER:
1. Alle kanalstørrelse som vist på tegning er aktuelle
 2. Denne tegningen er uavhengig av skala og skala kan variere
 3. Denne tegningen er basert på opprinnelig tegningsunderlag mottatt fra VAV.

- Demontering - Syrefaststål
- Riving - Galvanisertstål

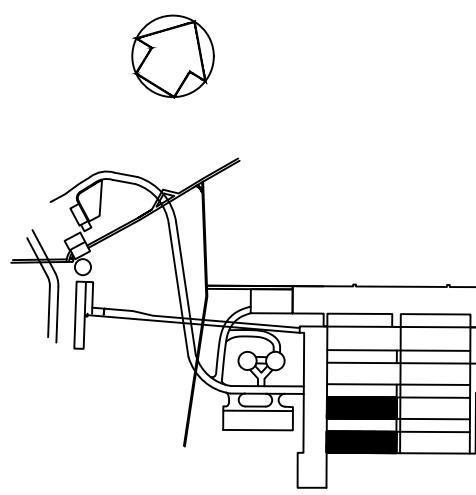

F01	2026-08-21	Rivetegning for konkuransesgrunnlag	AriMuh	MLe	KrRoen
Revisjon	Dato	Beskrivelse	Utarb.av	Kontr.	Godkj.

Dette dokumentet er utarbeidet av Norconsult AS for den oppdragsgeber og i anledning det oppdrag som fremgår nedenfor. Innholdet i dokumentet er Norconsult AS' eiendom. Dokumentet skal bare benyttes for det formål som oppdraget gjelder, og må ikke kopieres eller gjøres tilgjengelig i større utstrekning enn formålet tilsier.

Vann- og avløpsetaten	Målestokk (gjelder for A1 format)
-----------------------	-----------------------------------

Bekkelaget RA - Oppgradering 2000-anlegget
Biohall 3 og 4 - Akse 4-5
Rivingsplan
Del 01

Norconsult	Oppdragsnummer	Tegningsnummer	Revisjon
	52502296	V-20-665-2-RIVE	