
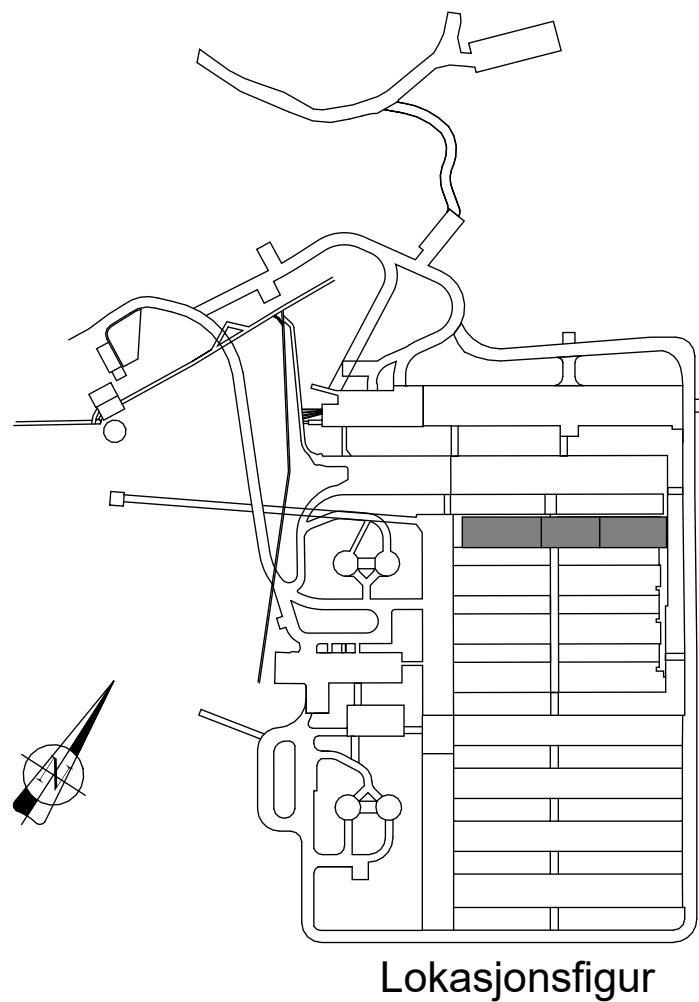


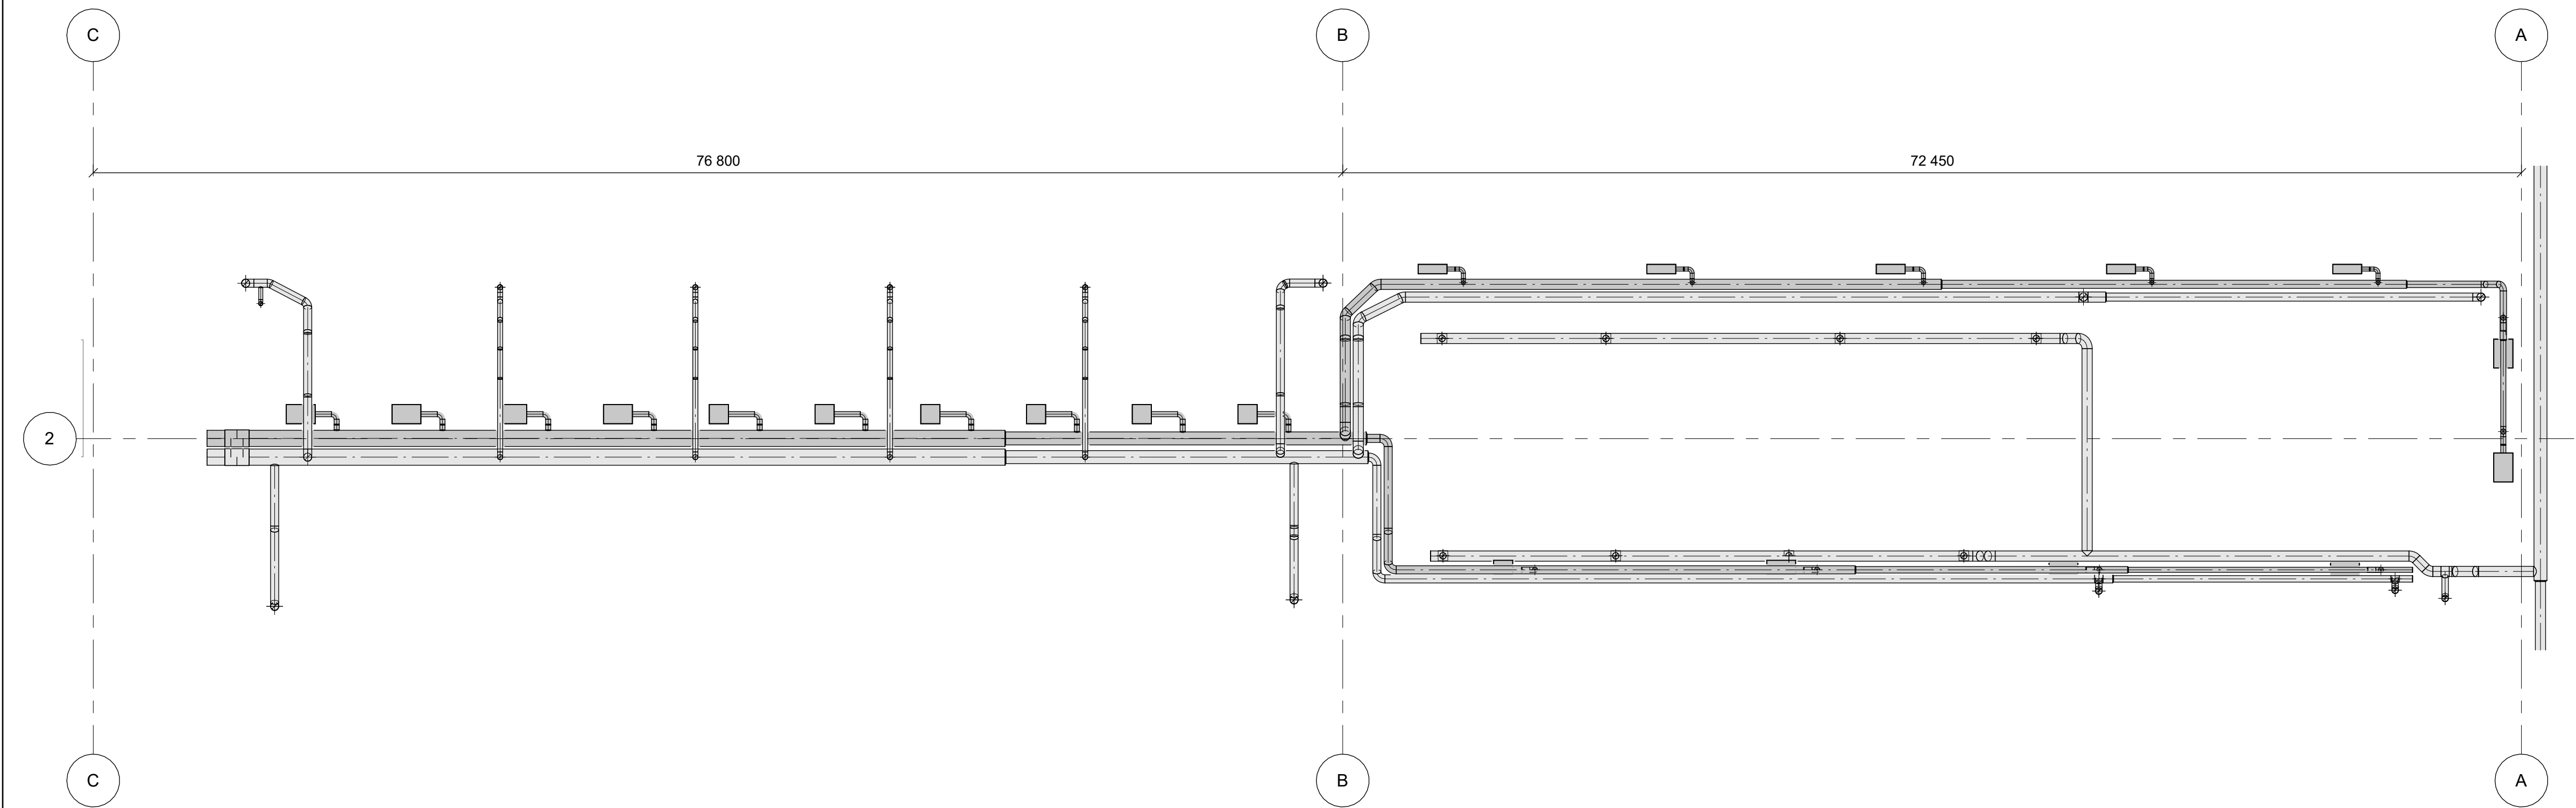

Henvisninger:

Plan:
V-120-436-43 - Biohall 1 - Plantegning - Del 1
V-120-436-42 - Biohall 1 - Plantegning - Del 2
V-120-436-41 - Biohall 1 - Plantegning - Del 3

Snitt:
V-120-836-00 - Eksempel oppriss, Biohall 1

Forklaringer:

1.

Lokale tilpassninger må påregnes.
2.

Eksisterende urent avtrekk er modellert etter mottatt DWG-underlag, og kan avvike fra virkeligheten
3.

Berg og vannsikring ikke vist.
4.

Opphengssystem ikke vist. Viser på arbeidsgrunnlag
5.

Rent avtrekk føres ned til ca. 50 cm over gulv.
6.

Avtrekkspunkter må plasseres slik at spjeld har nødvendig tilkomst.
7.

Kanalmateriale:

1.

Avtrekksskanaler: Alle avtrekksskanaler skal monteres i syrefast stål.

2.

Vertikale avtrekksskanaler mot basseng skal utføres i PVC

3.

Tilluftsskanaler: Monteres i galvanisert stål. Overganger mot syrefaste komponenter skal utføres med galvanisk skille.

F01	2026-08-21	Tilbudstegning		VicSan	MLe	KrRoen
Rev.	Dato	Beskrivelse		Utarbeidet	Fagkontroll	Godkjent
Dette dokumentet er utarbeidet av Norconsult som del av det oppdraget som fremgår nedenfor. Opphavsretten tilhører Norconsult. Dokumentet må bare benyttes til det formål som oppdragsavtalen beskriver, og må ikke kopieres eller gjøres tilgjengelig på annen måte eller i større utstrekning enn formålet tilsier.						
Vann- og avløpsetaten					Målestokk (gjelder A1) 1 : 250	
Bekkelaget RA - Oppgradering 2000-anlegget Biohall 1 - Oversiktstegning						
Norconsult		Oppdragsnummer		Tegningsnummer		Revisjon
		52502296		V-120-436-00		F01