




Okkenhaugvegen 18D - Eksisterende VA

Dato: 04.09.2026

Målestokk: 1:500

Koordinatsystem: UTM 32N

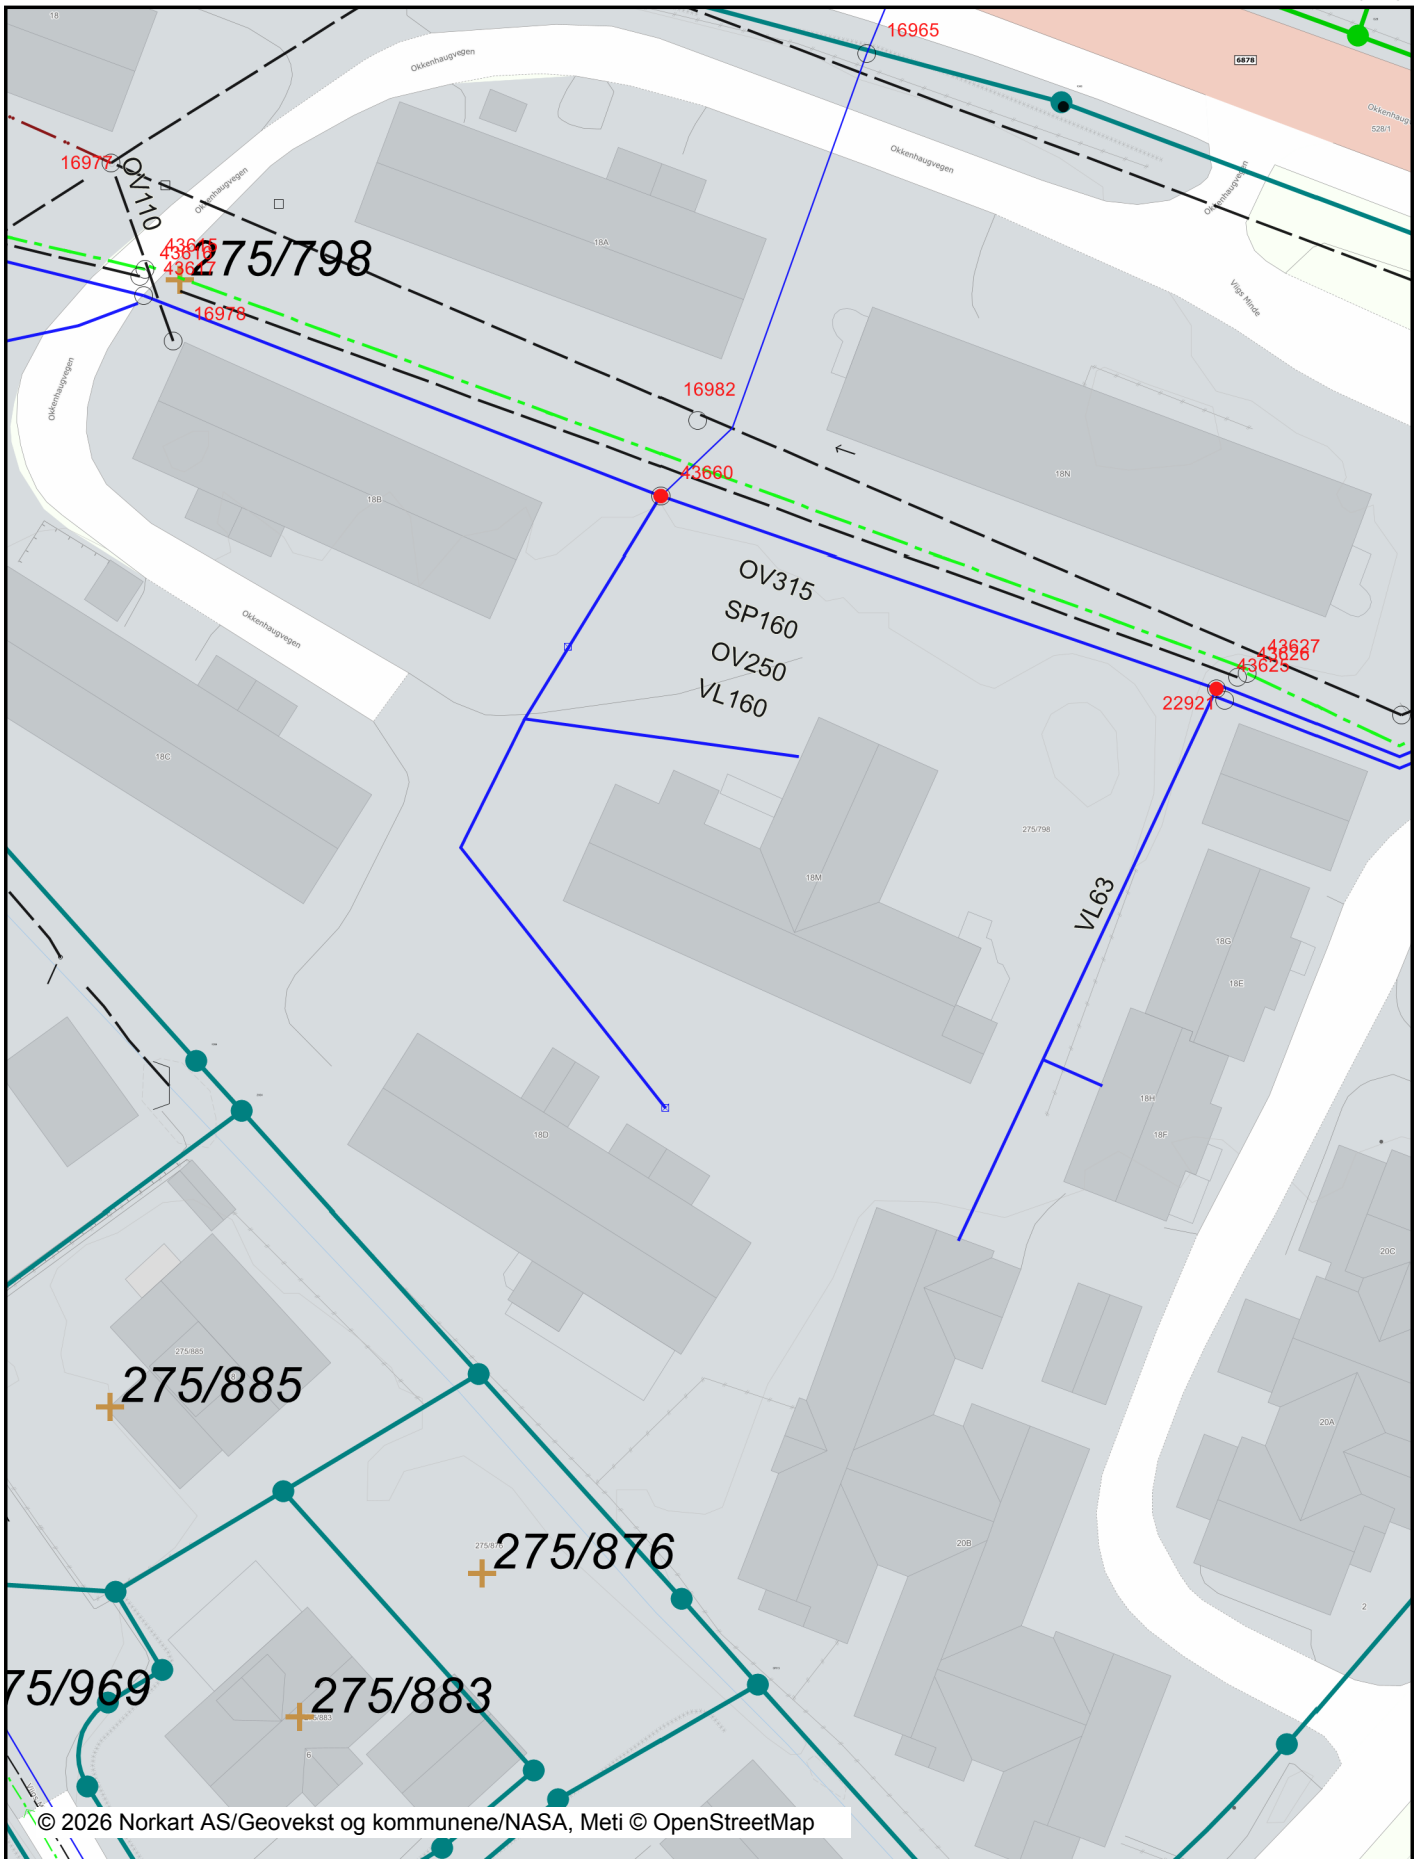

Det tas forbehold om riktigheten eller fullstendigheten av opplysningene i dette dokumentet. Det kan ikke rettes krav som følge av at disse opplysningene benyttes som grunnlag for beslutninger.

Tegnforklaring

Matrikkelkart

-  Grunneiendom
-  Grense ≤ 10 cm
-  Grense ≤ 30 cm
-  Abc Grensepkt ≤ 10 cm
-  Abc Grensepkt ≤ 30 cm

Ledningsnett VA

-  Privat vannledning
-  Privatpumpe spillvannsledning
-  Privat overvannsledning
-  Off. vannledning nedlagt
-  Off. overvannsledning
-  Off. spillvannsledning
-  Off. vannledning
-  Drensledning
-  Kum vann
-  Kum spillvann
-  Kum overvann
-  Kum
-  Brannventil
-  Fallretning
-  Grenpunkt
-  Bekkeinntak
-  Kran
-  Sluk
-  Kumnr
-  Vann ledningstekst
-  Spillvann ledningstekst
-  Overvann ledningstekst

Ledningsnett VA

-  Lysmast