



Fast tribune:
Gulv
Vegg
Himling

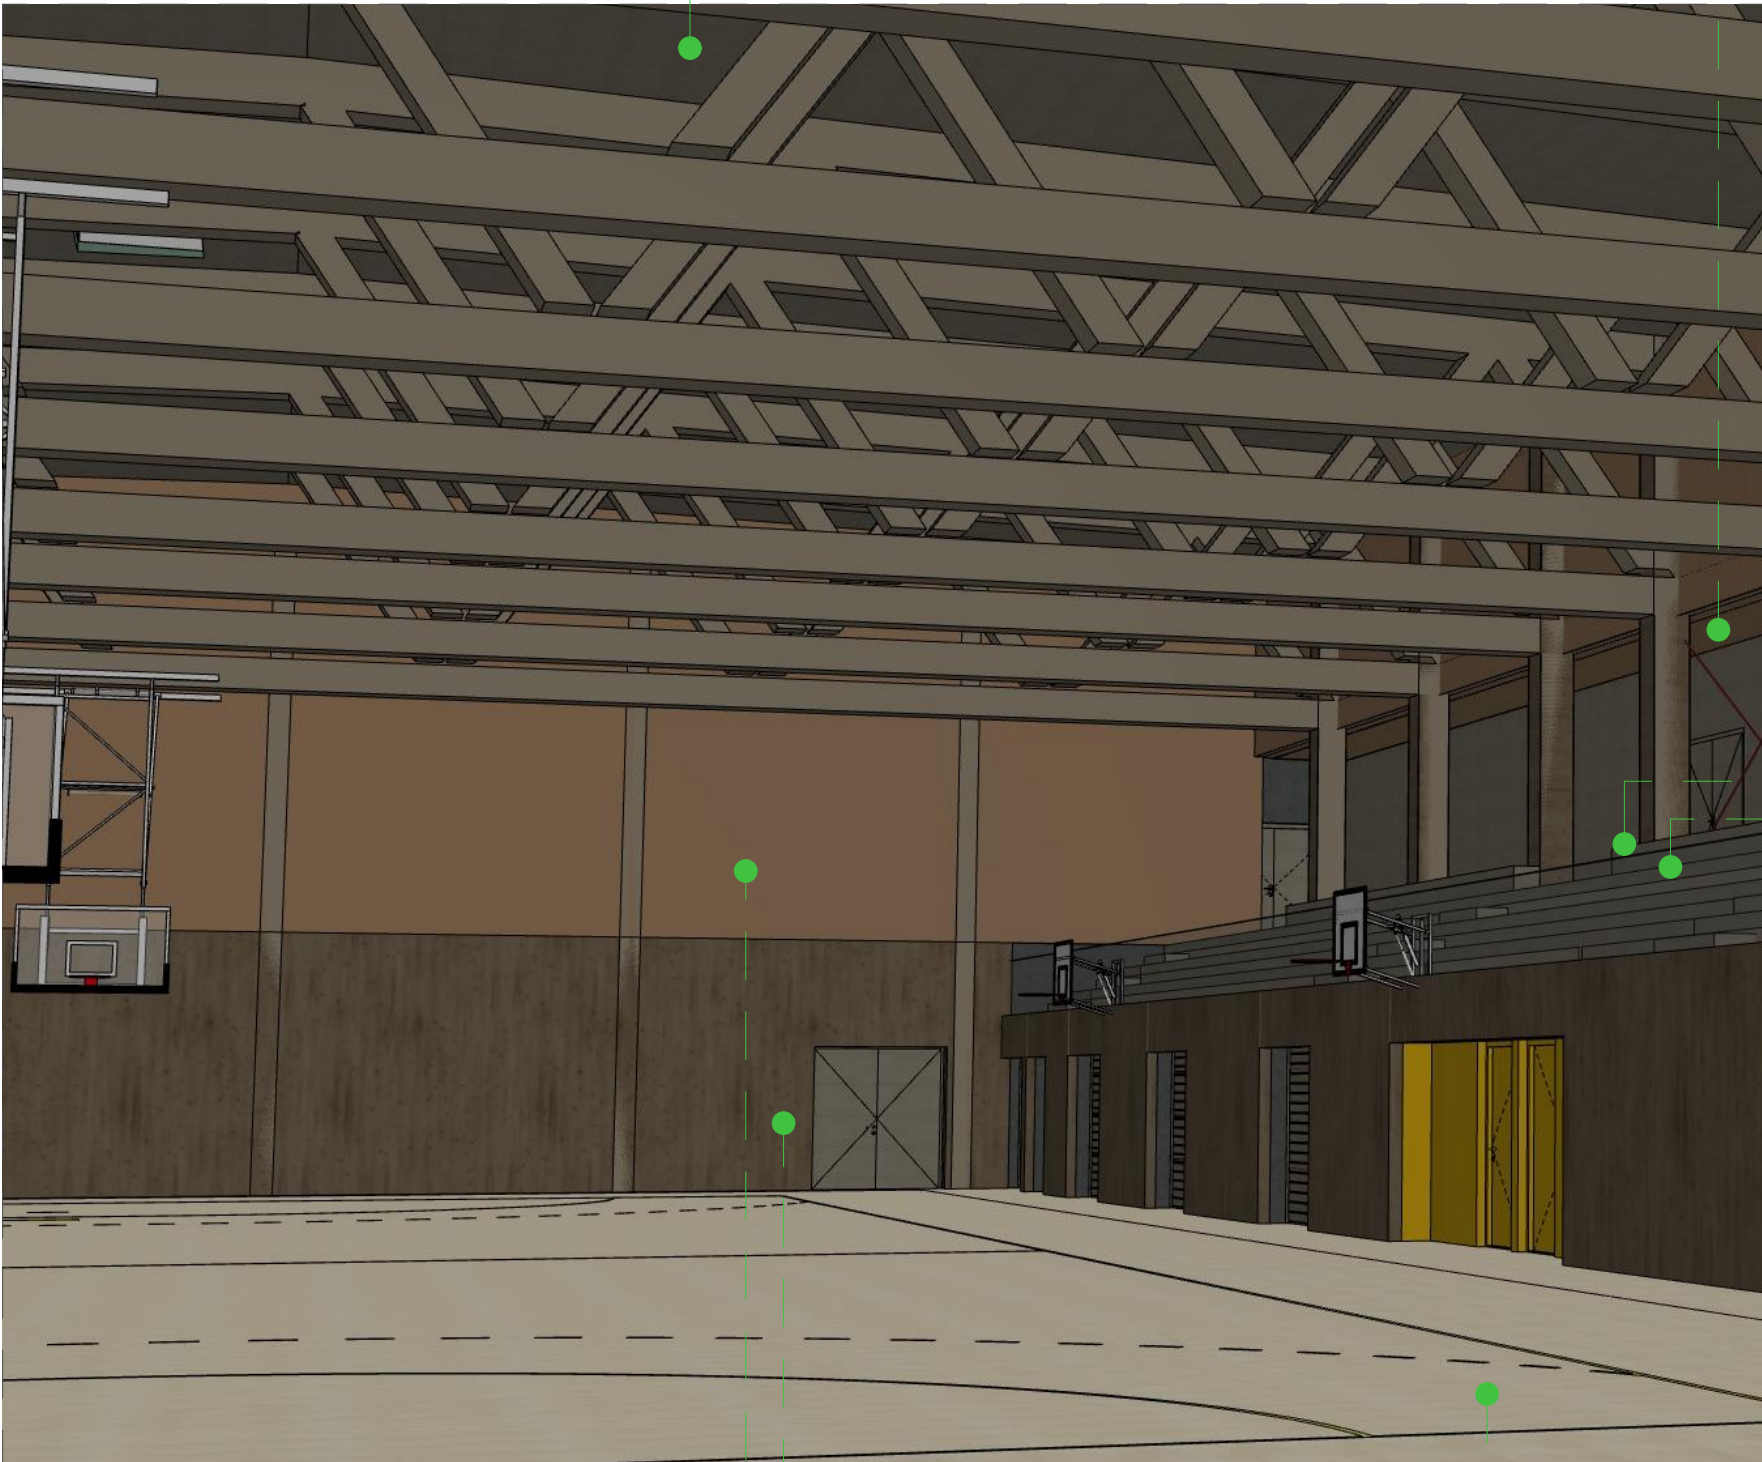


Utsnitt modell, hallflate, tribune

Hall:
Gulv
Vegg
Himling

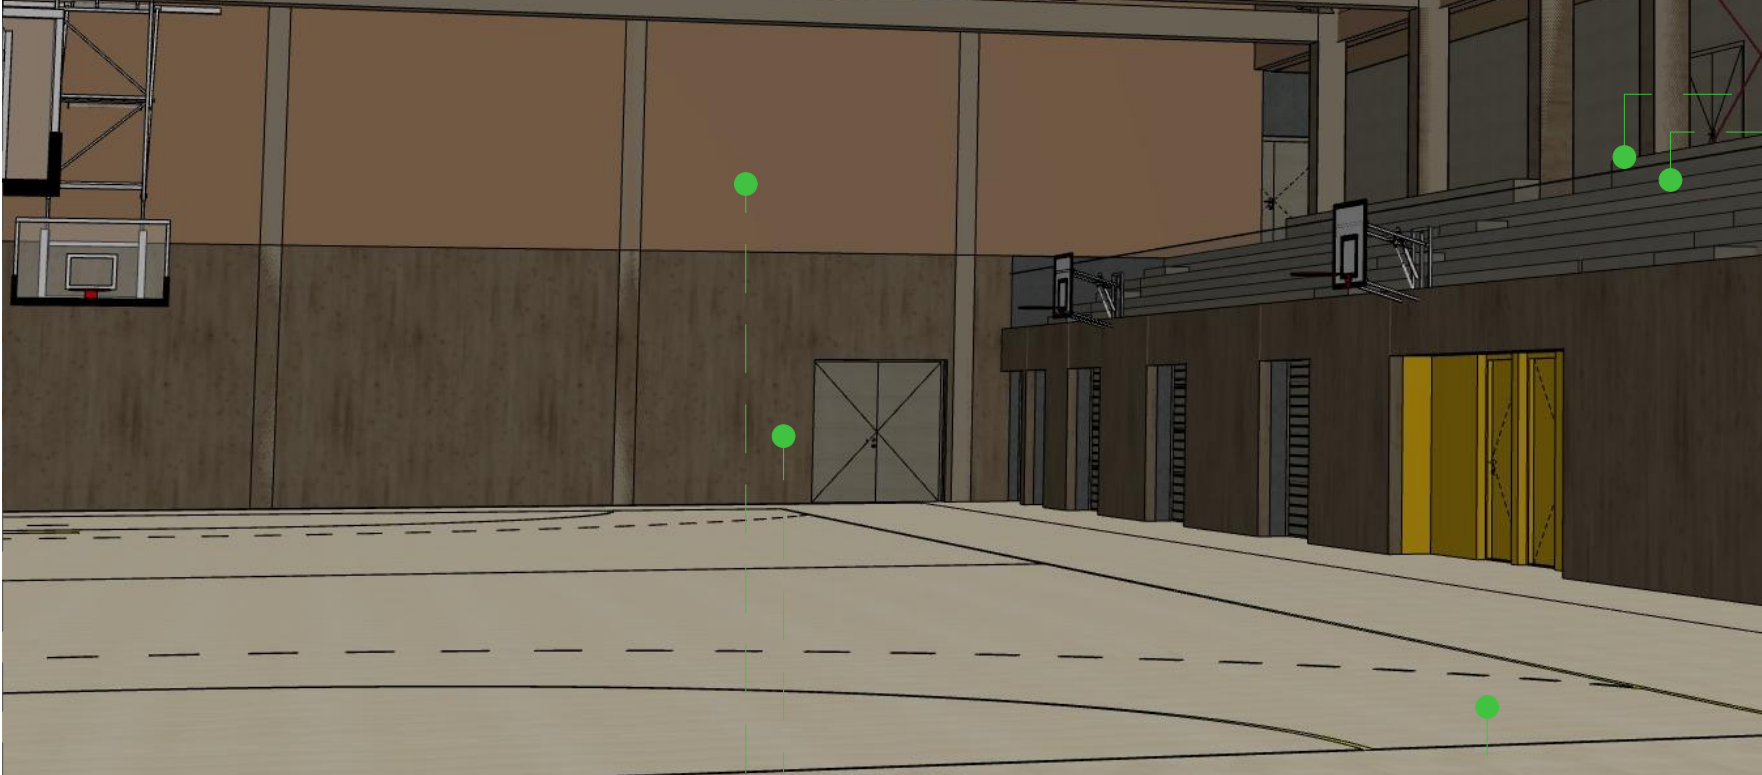


Foaje:
Gulv
Vegg
Himling

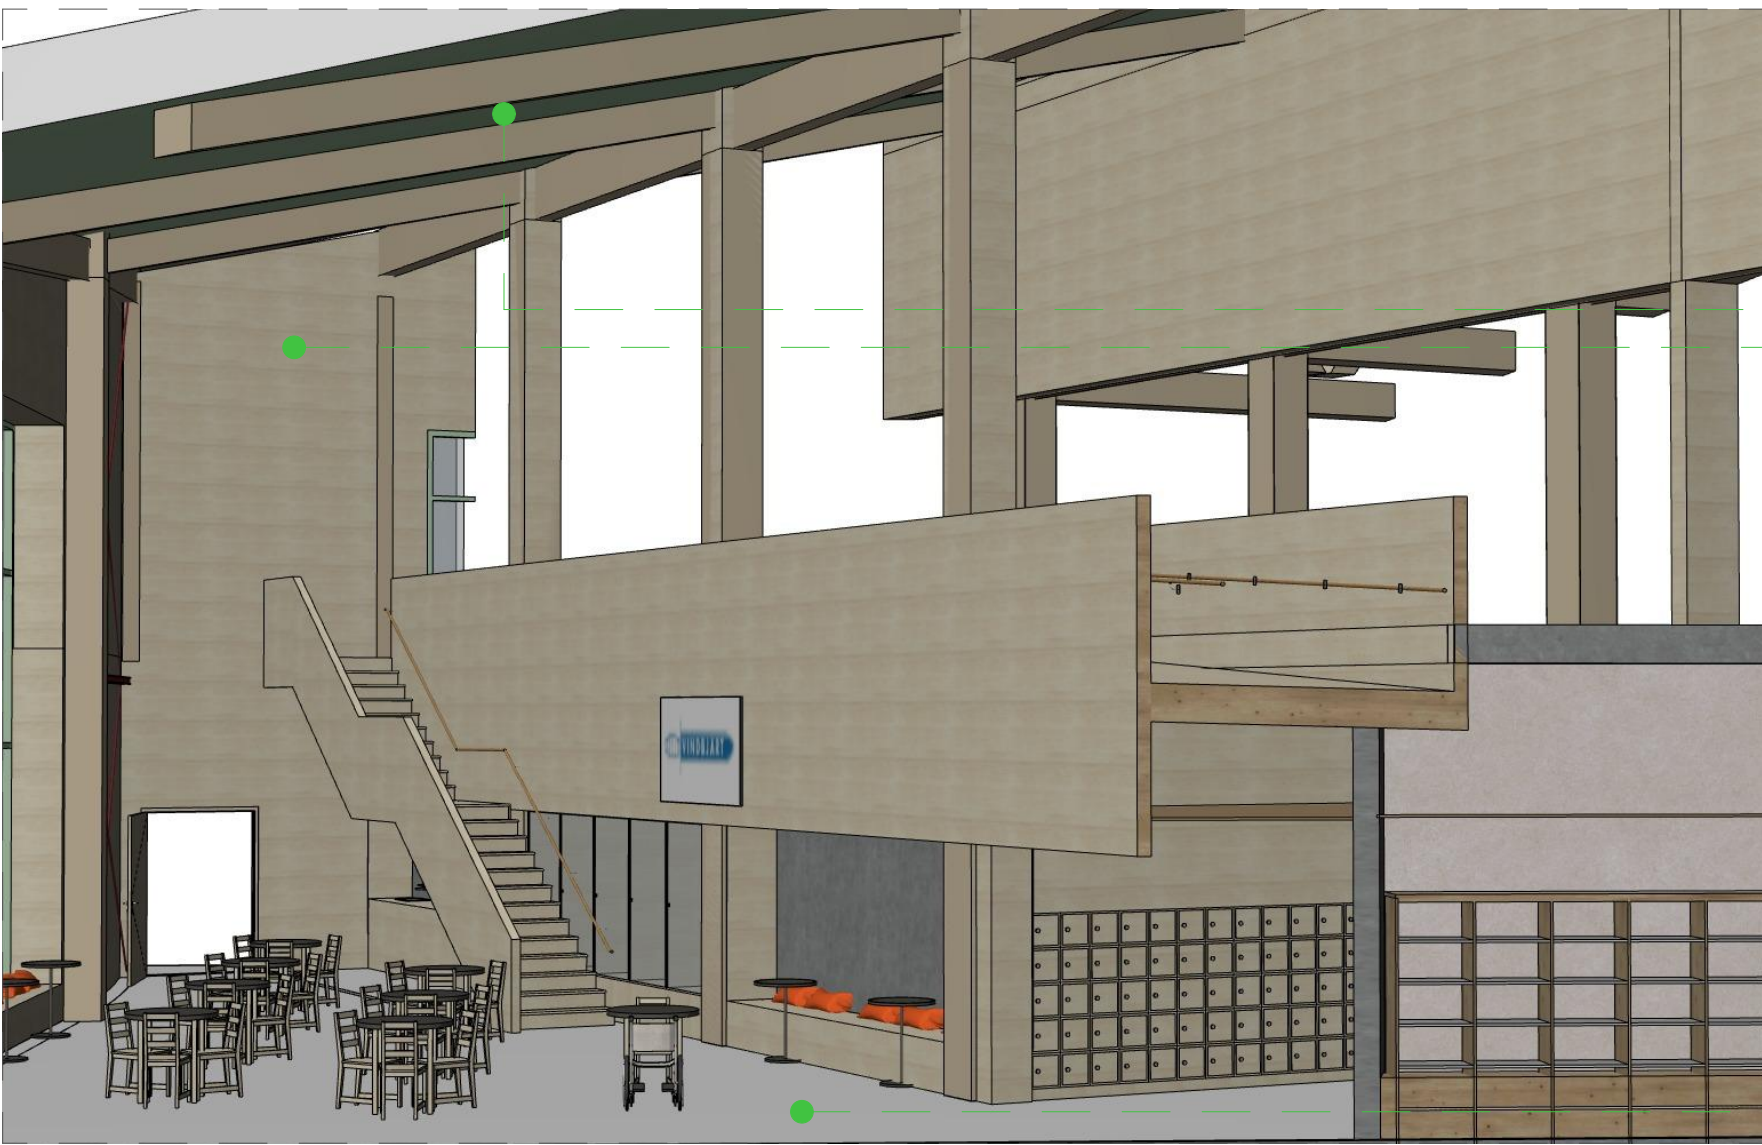


Utsnitt modell, foaje

Garderobes, dusjer, toalettrom:
Gulv
Vegg
Himling

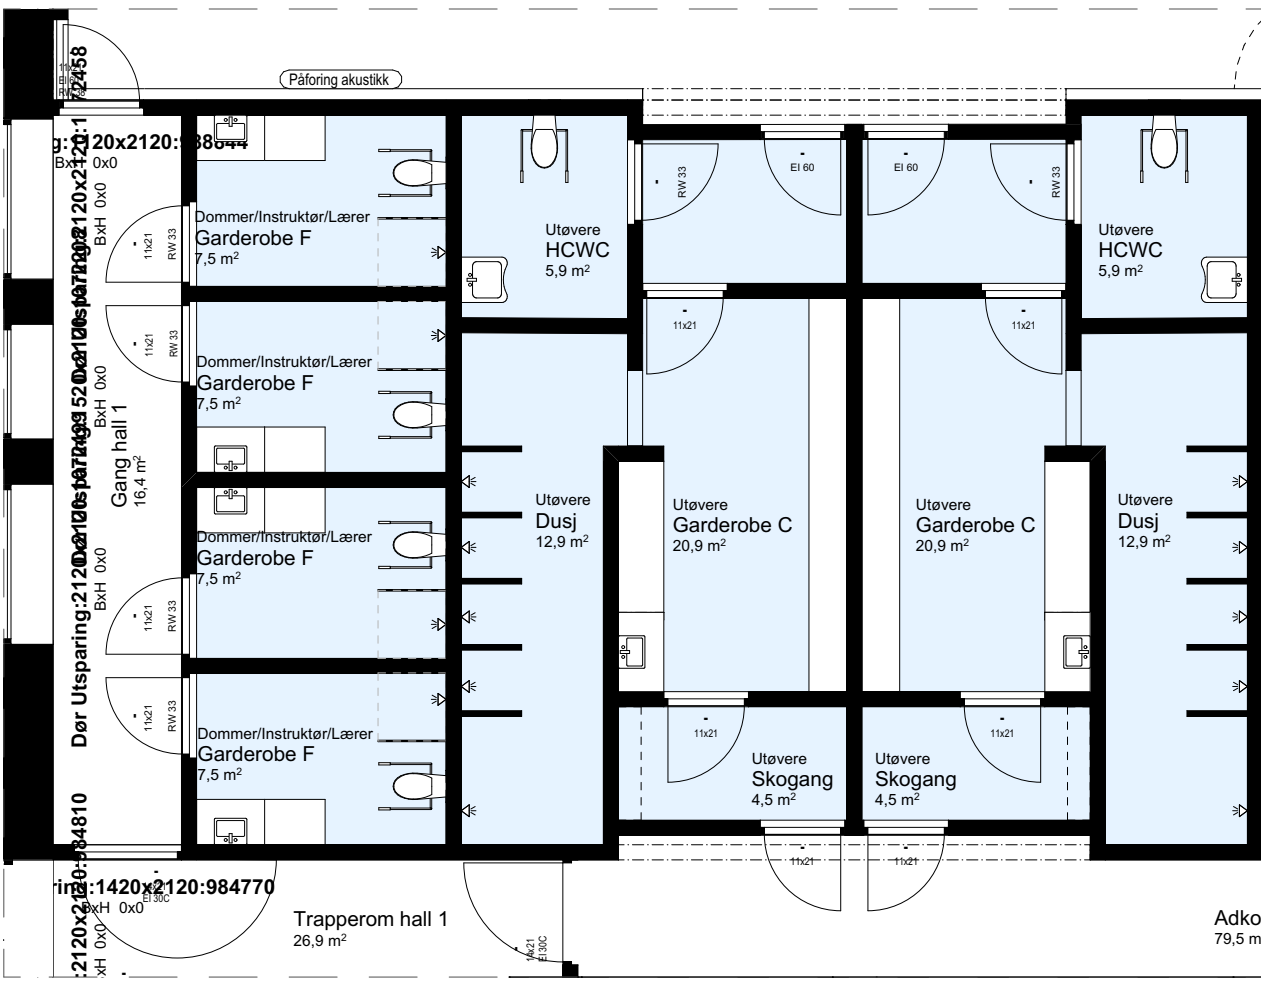


Utsnitt plan garderober

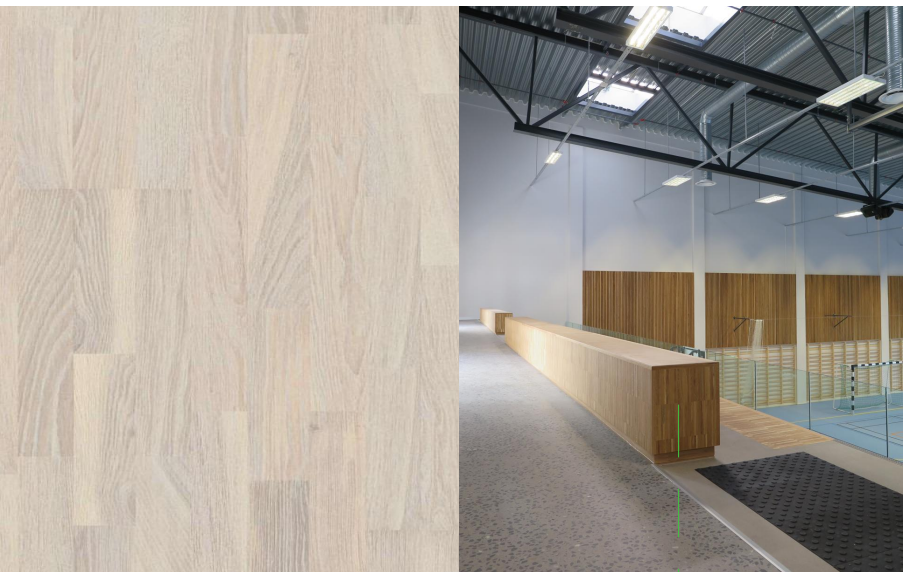


Parkett bak tribune



Tribune, massivtre

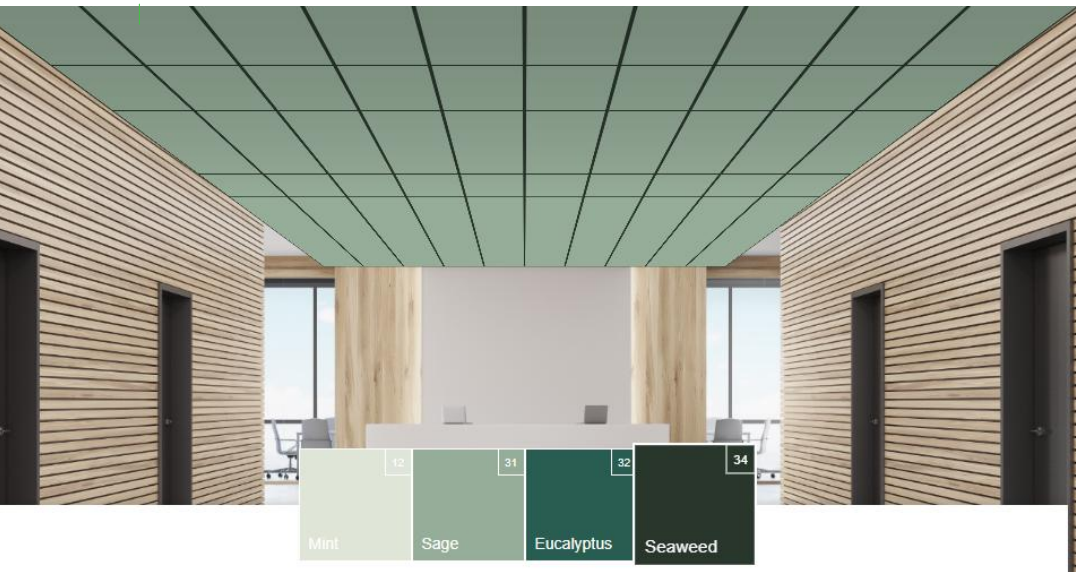

Himling, mineralullplate og profil med farge

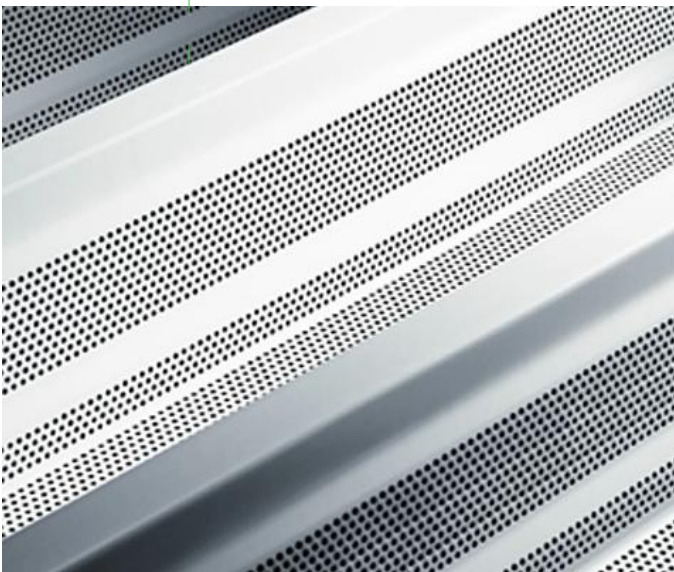

Selvbærende, perforert, resirkulert TRP tak, byggeherre skal velge farge, ihht fargekonsept



Flate-elastisk sportsgulv, Hall 1



Kombielastisk sportsgulv, Hall 2




Akustiktrepanel 25% ihht akustikknotat, treslag som øvrig trekledning innvendig, akustikkduk hvit




Veggabsorbenter, mineralull, med farge ihht fargekonsept




Design Colour gulv bak tribune

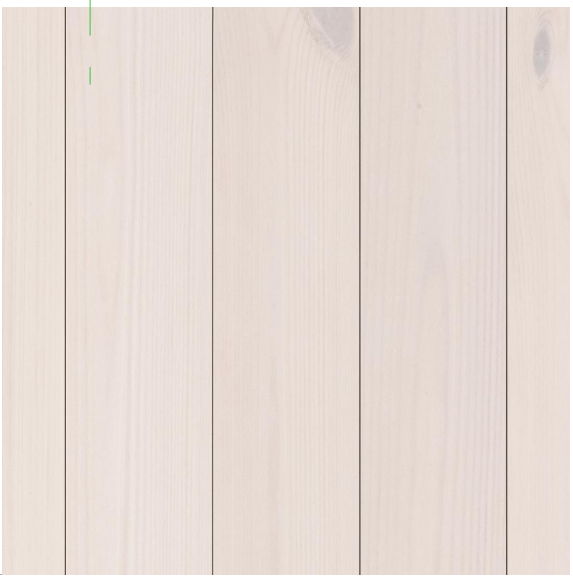


Innvendig trekledning med hvitpigmentbehandling

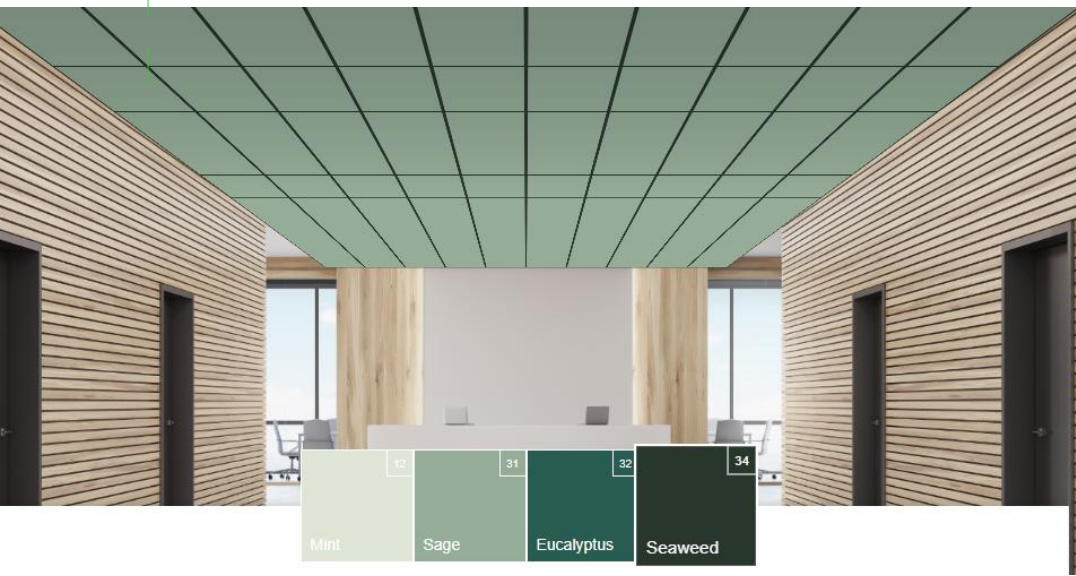


Farget mineralullplater i system, fritt valgt farge på plate og profilsystem av ARK/BH, 600 x 1200

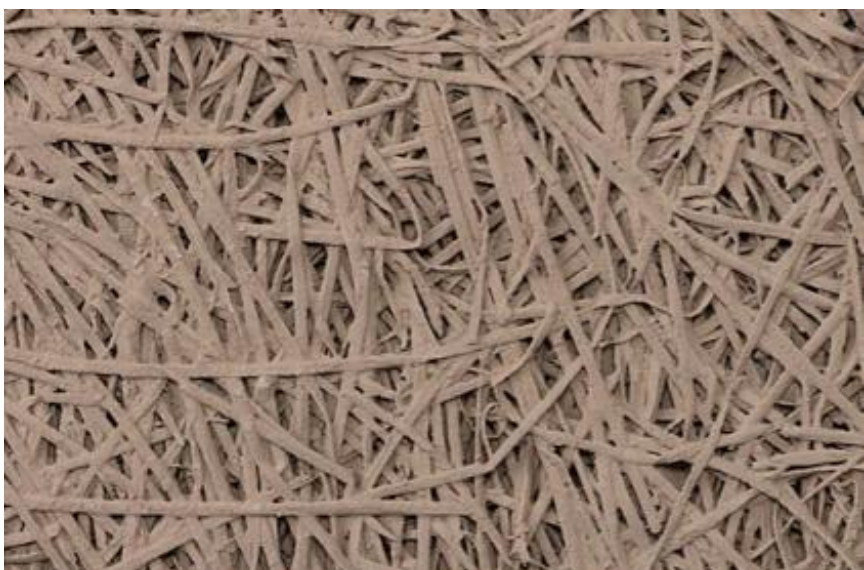

Treulsemmentplater, CO2-reduisert, i system 600x1200, fritt valgt farge ARK/BH

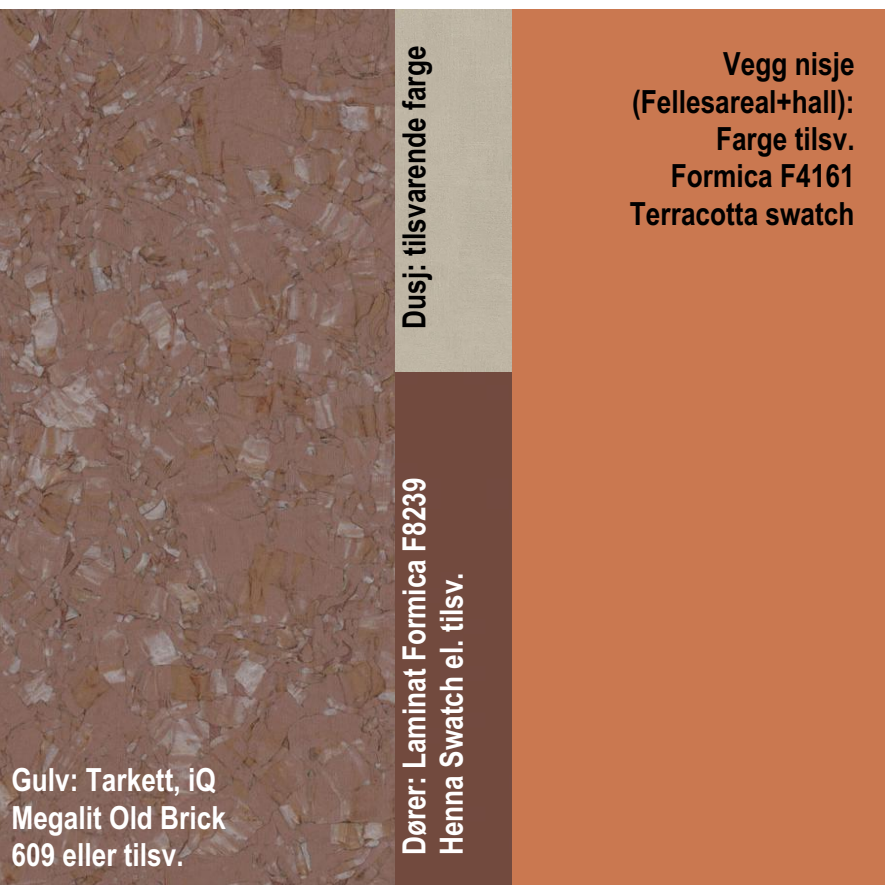

Fargekonsept, se AE-006, ulike farger for gjenkjenning

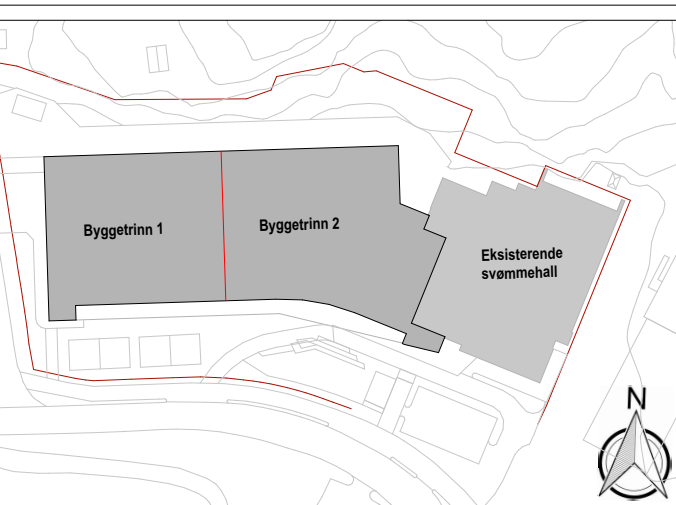Tegningsnummer: AE-002		Revisjon: F_01	
	
	<table border="1"><tr><td></td><</tr></table>	