




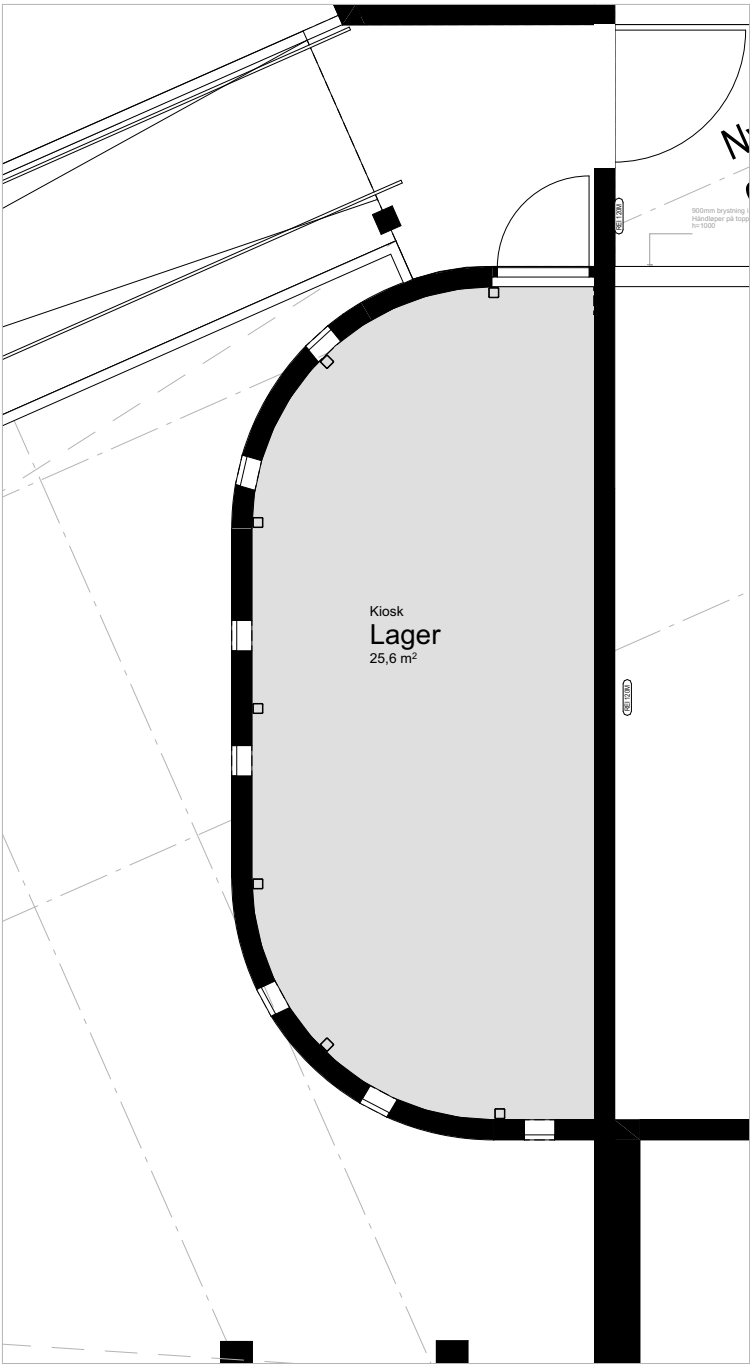

2. etasje Idrettshaller

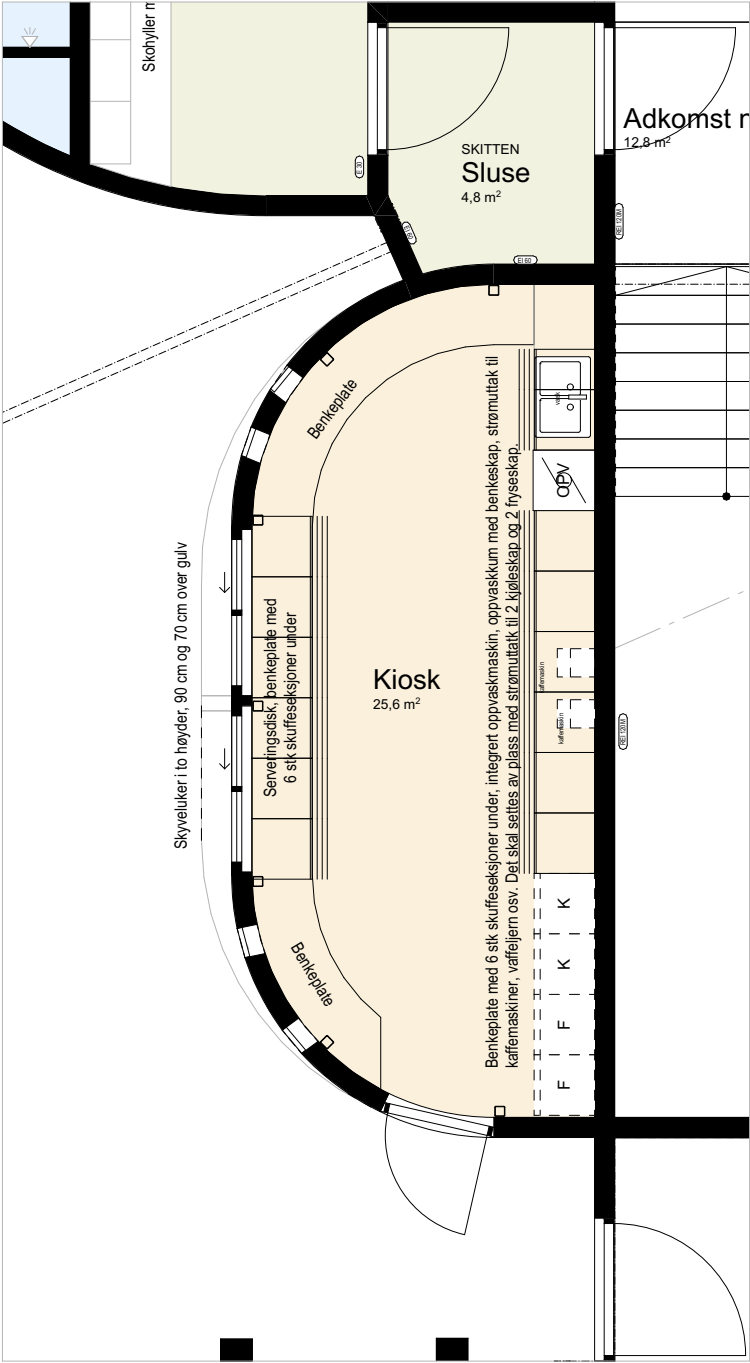

1. etasje

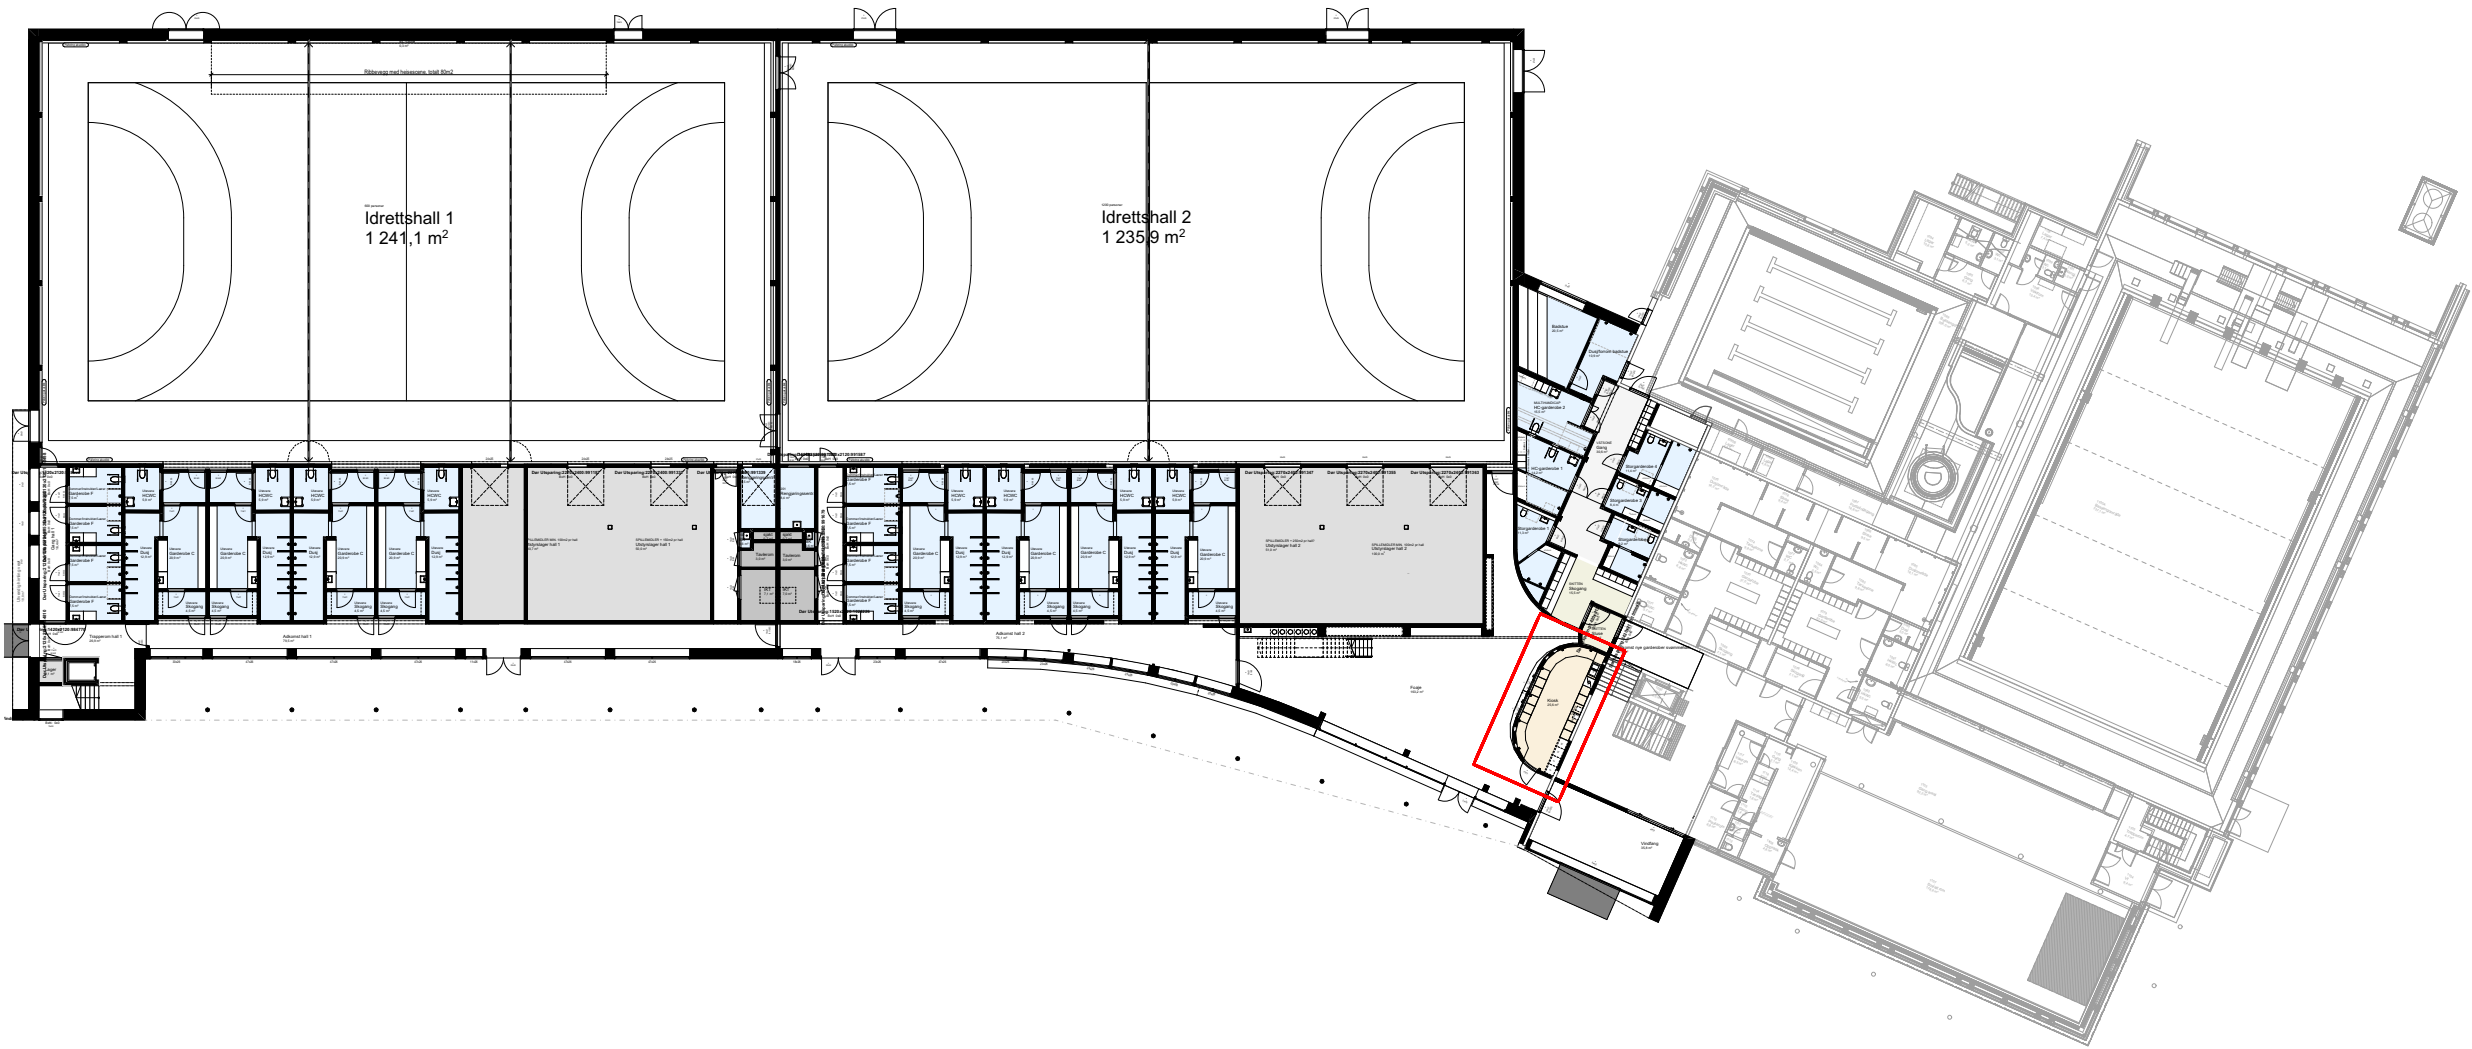

Oppriss/modellutsnitt

Memorabilia over gamle Venneslahallen.
Ny kiosk med ombrukstegl fra hallen, gjenbrukt kanalglass

Rev.	Beskrivelse	Dato	Tegn.	Kontr.
F_01	Forspørselsgrunnlag	15.09.2026	TS	OR