


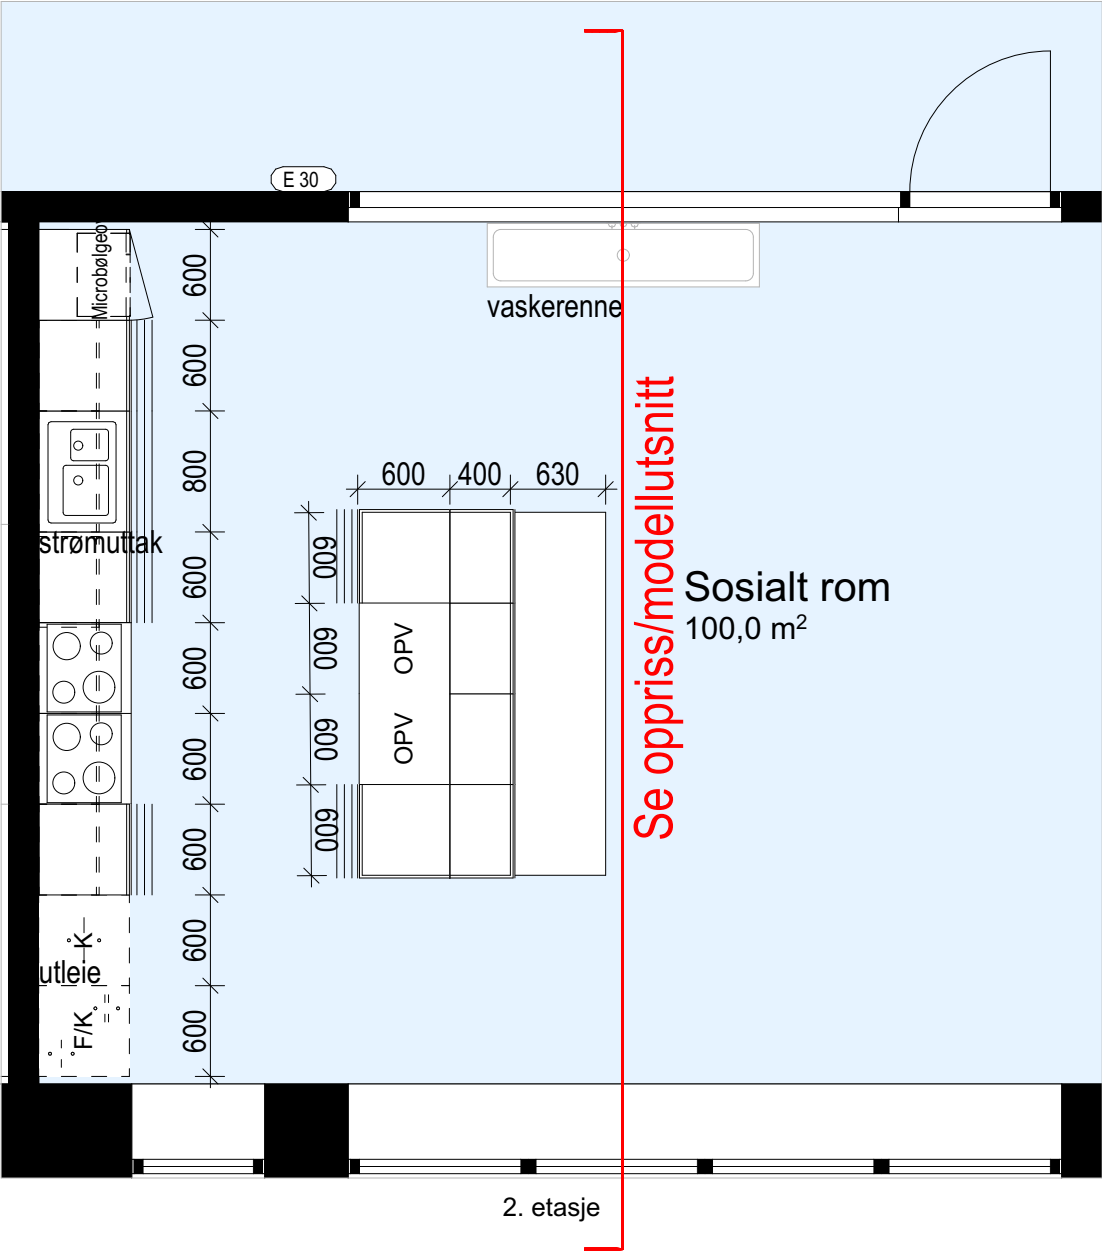

- Innredning langs vegg:**
- 1 høyt kjøleskap, integrert i innredning
 - 1 høyt kombiskap kjøl/frys, integrert i innredning
 - Benkeskap med skuffer
 - 2 komfyrer
 - Benkeskap med skuffer
 - Dyp vaskeum med to kummer
 - Avfallssortering med skuff i benkeskap under vask.
 - 1 høyskap med integrert mikrobølgeovn, skuffer opp til benkehøyde
 - Overskap over benkeplate, integrerte ventilatorer over komfyrer
- Kjøkkenøy settes sammen med tosidige skap**
- Dybde 600:
- Benkeskap med skuffer
 - 2 oppvaskmaskiner
 - Benkeskap med skuffer
- Dybde 400:
- Benkeskap med høy sokkel tilpasset podium
 - Podium for tilgang for elever fra småskolen



Kjøkken med podium for barn foran kjøkkenøy

Oppriss/modellutsnitt

- Generelt**
- Skjørt over innredning i samme utførelse som vegg
- Sprutplate på vegg over benker i kompaktlaminat, komposittmateriale eller plate belagt med høytrykkslaminat. Utsparing for stikkontakter o.l. må påberegnes
- Benkeplater skal ha høy slitestyrke og være motstandsdyktige mot fukt og varme.
- Sokler som fronter
- Åpne skrogsider skal enten ha dekkpanel eller fores mot vegg, med lik utførelse som tilhørende front. Tilstrekkelig ventilering av kjøl/frys i sokkel og evt. skrog.
- Se funksjonsbeskrivelse for utdypende krav.

F_01	Forespørselsgrunnlag	15.09.2026	TS	OR
Rev.	Beskrivelse	Dato	Tegn.	Kontr.