


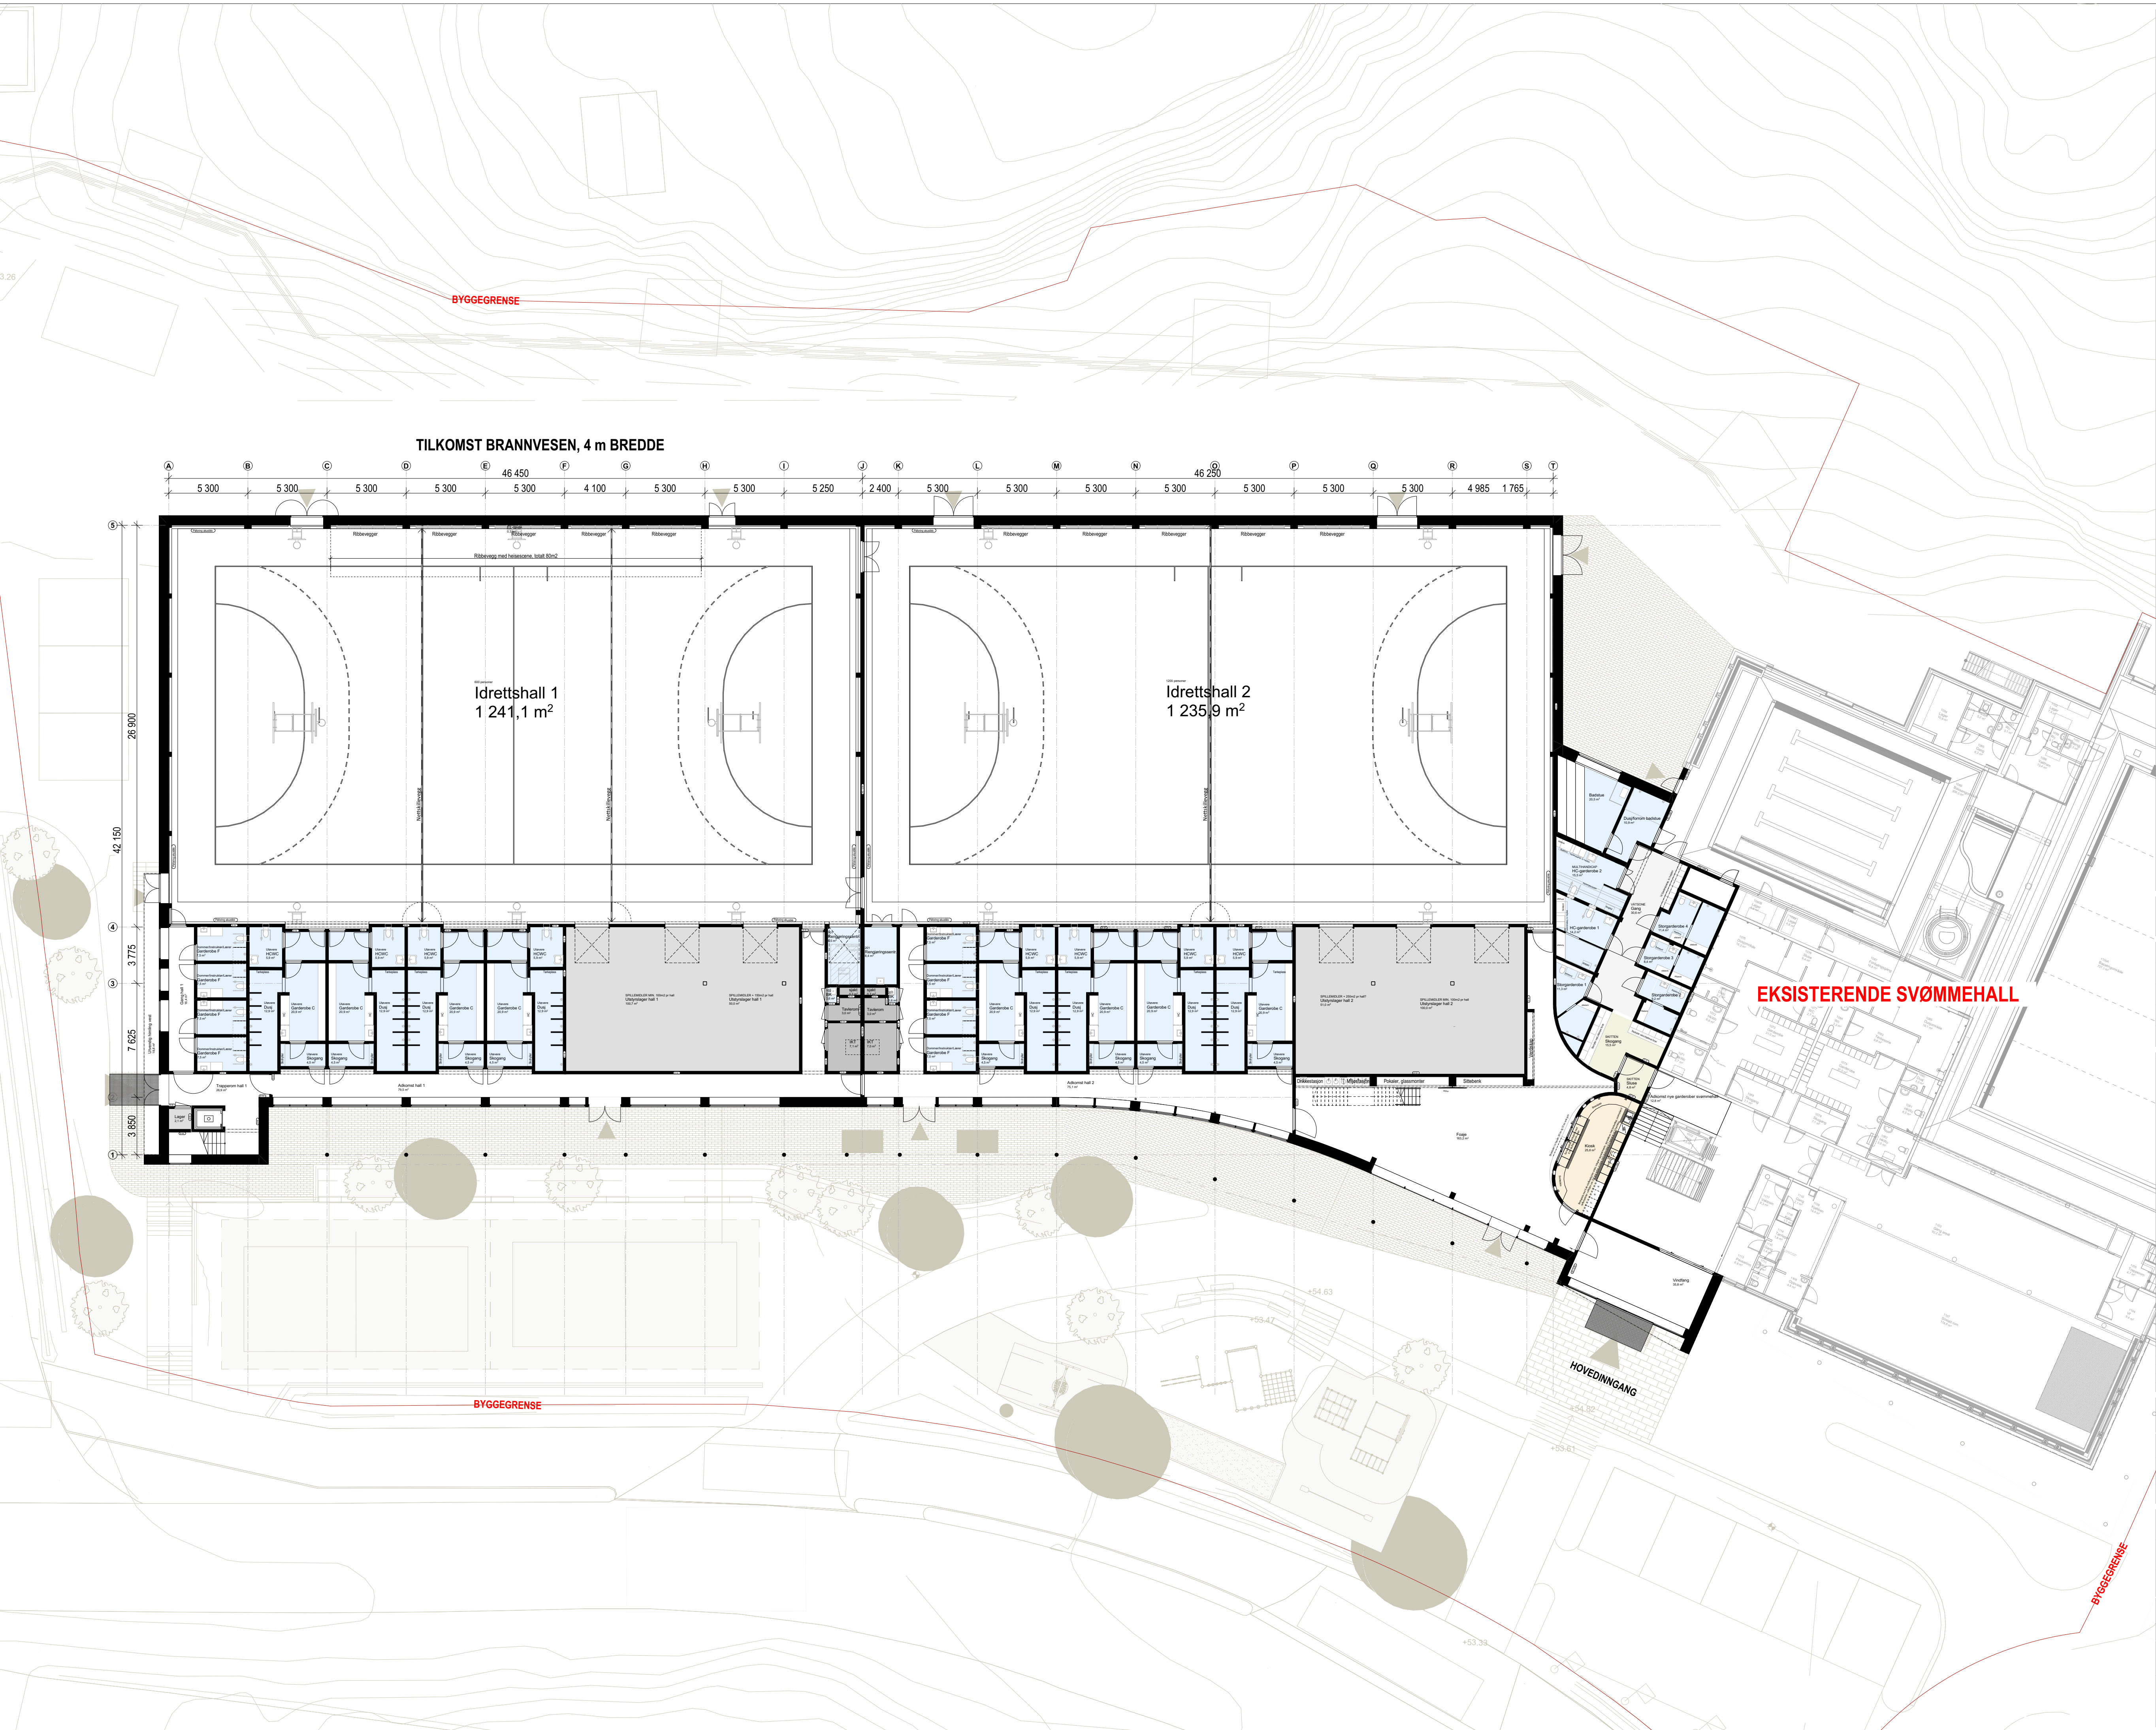

Tegningsnummer:
AP-01-201

Revisjon:
F_01

ARKAsplan Viak AS
Olavug Rabben / Torunn Sundgot
417 99 417

RIBAsplan Viak AS
Sigrid Våsvik
417 99 417

RIVAsplan Viak AS
Christoffer Svendsen
417 99 417

RIEAsplan Viak AS
Emil Melhøck
417 99 417

LARKAsplan Viak AS
Hanne Ainaas
417 99 417

Byggetrinn 1Byggetrinn 2Eksisterende svømmehall

N

F. 01	Forespørselsgrunnlag	15.09.2026	TS	OR
Rev.	Beskrivelse	Dato	Tegn.	Kontroll.

Prosjekt:
Dobbelthall Skolevegen 7

Gnr / Bnr
Gnr. 6 / Bnr. 950

Oppdragsgiver
Vennesla kommune

Oppdragsleder
asplan viak

Prosjektleder
Forespørselsgrunnlag

Dato opprettet
21.04.26

Oppdragsnr.
649057-06

Koordinatsystem
NTM Sone07

Høyde datum
2000

Opprettet av
TS

Kontrollert av
OR

Målestokk
1:200

Format
A1

Plan 1. etasje

Tegningsnummer:
AP-01-201

Revisjon:
F_01

Fag

Type

Et

Lapp: