


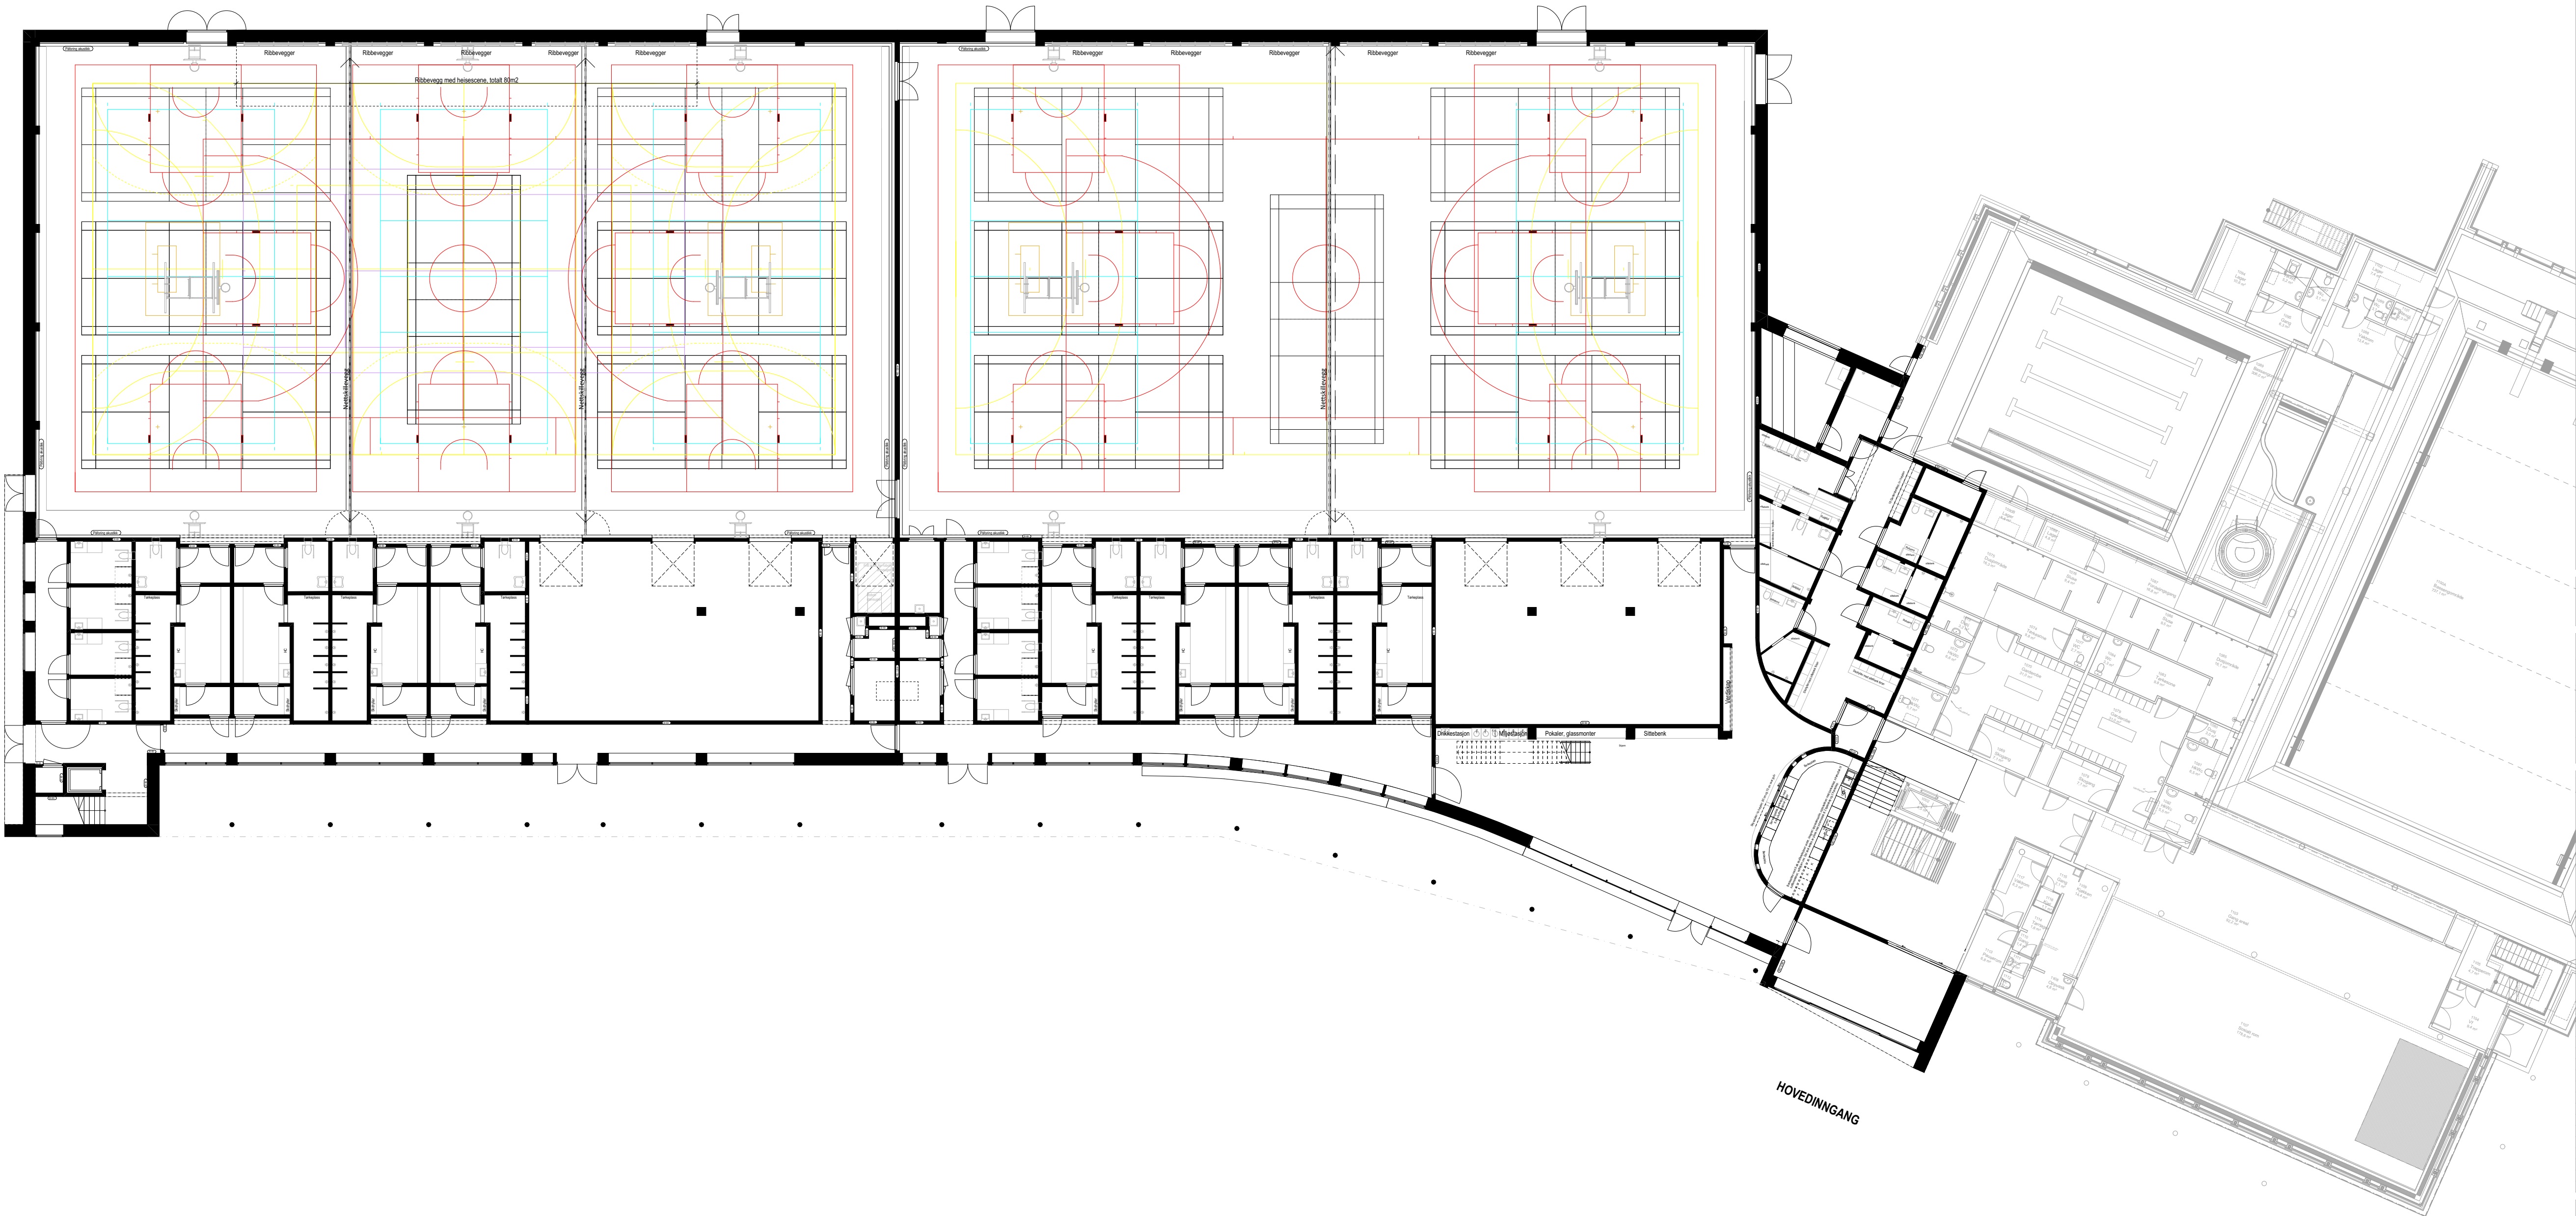

Tegnforklaring merkeplan:


- Håndball/Innebandy
- Basket
- Badminton
- Volleyball
- Tennis

- badminton, svarte linjer;
- basket matchbane, hvite linjer;
- basket treningsbaner, røde linjer;
- håndball, gule linjer;
- innebandy, oransje linjer;
- volleyball matchbane, blå linjer;
- volleyball treningsbaner, lys lilla linjer.

Nødvendige hylser til de ulike idrettene skal medtas

Tegningsnummer:	Revisjon:
AP-01-203	F_01

ARK	Asplan Viak AS	olaug.rabben@asplanviak.no
RIB	Olaug Rabben / Torunn Sundgot	417 99 417
RIV	Asplan Viak AS	sighrid.valevik@asplanviak.no
RIE	Sigrid Valevik	417 99 417
LARK	Asplan Viak AS	christoffer.svendsen@asplanviak.no
	Christoffer Svendsen	417 99 417
	Asplan Viak AS	emil.mehack@asplanviak.no
	Emil Mehack	417 99 417
	Asplan Viak AS	hanne.almes@asplanviak.no
	Hanne Almes	417 99 417

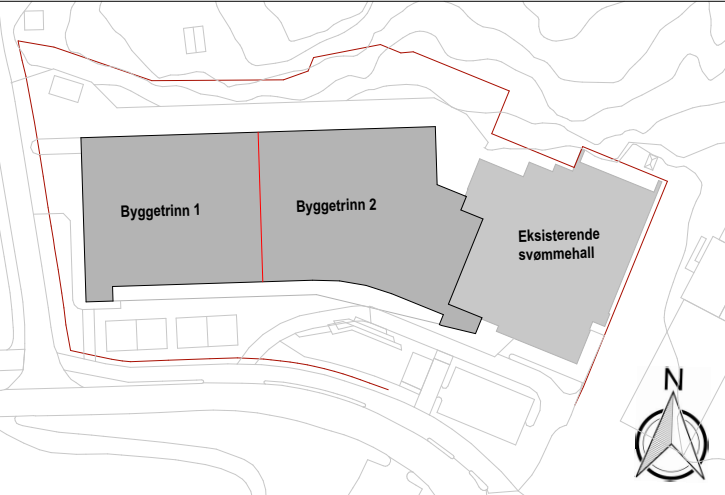

F_01	Forespørselsgrunnlag	15.09.2008	TS	OR
Rev.	Beskrivelse	Dato	Tegn.	Kontroll.

Prosjekt:	Gnr / Bnr
Dobbelthall Skolevegen 7	Gnr. 6 / Bnr. 950

Oppdragsgiver:	Oppdragsleder:
Vennesla kommune	asplan viak

Prosjekttype:	Forespørselsgrunnlag		
Dato opprettet:	Oppdragsnr.:	Koordinatsystem:	Hayesdatum:
21.04.26	649057-06	NTM Sone07	2000
Opprettet av:	Kontrollert av:	Målestokk:	Format:
TS	OR	1:200	A1

Merkeplan 1.etasje

Tegningsnummer:	Revisjon:
AP-01-203	F_01

Fag Type Et. Layer: