

AU Skjema Innerdører Vennesla		-	-	-	-	-	-
Dør ID	-	-	-	-	-	-	-
Antall	1	1	1	1	1	1	1
Slagretning	H	H	H	H	H	H	H
ALLE OPPRISS ER SETT FRA HENGSELSEIDE							
	790	990	990	1090	1090	1090	1090
	2090	2090	2290	2090	2090	2090	2090
	Brøkke	Brøkke	Brøkke	Brøkke	Brøkke	Brøkke	Brøkke
	Hynd	Hynd	Hynd	Hynd	Hynd	Hynd	Hynd
	Brannklasse	Brannklasse	Brannklasse	Brannklasse	Brannklasse	Brannklasse	Brannklasse
	Lyddør	Lyddør	Lyddør	Lyddør	Lyddør	Lyddør	Lyddør
	Beskrivelse	Beskrivelse	Beskrivelse	Beskrivelse	Beskrivelse	Beskrivelse	Beskrivelse
AU Skjema Innerdører Vennesla		-	-	-	-	-	-
Dør ID	-	-	-	-	-	-	-
Antall	1	1	1	1	1	1	1
Slagretning	H	H	H	H	H	H	H
ALLE OPPRISS ER SETT FRA HENGSELSEIDE							
	1090	1090	1090	1090	1090	1290	1290
	2090	2090	2090	2090	2090	2090	2090
	Brøkke	Brøkke	Brøkke	Brøkke	Brøkke	Brøkke	Brøkke
	Hynd	Hynd	Hynd	Hynd	Hynd	Hynd	Hynd
	Brannklasse	Brannklasse	Brannklasse	Brannklasse	Brannklasse	Brannklasse	Brannklasse
	Lyddør	Lyddør	Lyddør	Lyddør	Lyddør	Lyddør	Lyddør
	Beskrivelse	Beskrivelse	Beskrivelse	Beskrivelse	Beskrivelse	Beskrivelse	Beskrivelse
AU Skjema Innerdører Vennesla		-	-	-	-	-	-
Dør ID	-	-	-	-	-	-	-
Antall	1	1	1	1	1	1	1
Slagretning	H	H	H	H	H	H	H
ALLE OPPRISS ER SETT FRA HENGSELSEIDE							
	1390	1390	1390	1390	1490	1490	1790
	2090	2090	2090	2090	2090	2090	2990
	Brøkke	Brøkke	Brøkke	Brøkke	Brøkke	Brøkke	Brøkke
	Hynd	Hynd	Hynd	Hynd	Hynd	Hynd	Hynd
	Brannklasse	Brannklasse	Brannklasse	Brannklasse	Brannklasse	Brannklasse	Brannklasse
	Lyddør	Lyddør	Lyddør	Lyddør	Lyddør	Lyddør	Lyddør
	Beskrivelse	Beskrivelse	Beskrivelse	Beskrivelse	Beskrivelse	Beskrivelse	Beskrivelse
AU Skjema Innerdører Vennesla		-	-	-	-	-	-
Dør ID	-	-	-	-	-	-	-
Antall	1	1	1	1	1	1	1
Slagretning	H	H	H	H	H	H	H
ALLE OPPRISS ER HENGSELSEIDE							
	2090	2090	2090	2290	3690	790	990
	2090	2090	2290	2090	2090	2090	2090
	Brøkke	Brøkke	Brøkke	Brøkke	Brøkke	Brøkke	Brøkke
	Hynd	Hynd	Hynd	Hynd	Hynd	Hynd	Hynd
	Brannklasse	Brannklasse	Brannklasse	Brannklasse	Brannklasse	Brannklasse	Brannklasse
	Lyddør	Lyddør	Lyddør	Lyddør	Lyddør	Lyddør	Lyddør
	Beskrivelse	Beskrivelse	Beskrivelse	Beskrivelse	Beskrivelse	Beskrivelse	Beskrivelse
AU Skjema Innerdører Vennesla		-	-	-	-	-	-
Dør ID	-	-	-	-	-	-	-
Antall	1	1	1	1	1	1	1
Slagretning	V	V	V	V	V	V	V
ALLE OPPRISS ER SETT FRA HENGSELSEIDE							
	990	1090	1090	1090	1090	1090	1290
	2290	2090	2090	2090	2090	2090	2090
	Brøkke	Brøkke	Brøkke	Brøkke	Brøkke	Brøkke	Brøkke
	Hynd	Hynd	Hynd	Hynd	Hynd	Hynd	Hynd
	Brannklasse	Brannklasse	Brannklasse	Brannklasse	Brannklasse	Brannklasse	Brannklasse
	Lyddør	Lyddør	Lyddør	Lyddør	Lyddør	Lyddør	Lyddør
	Beskrivelse	Beskrivelse	Beskrivelse	Beskrivelse	Beskrivelse	Beskrivelse	Beskrivelse
AU Skjema Innerdører Vennesla		-	-	-	-	-	-
Dør ID	-	-	-	-	-	-	-
Antall	2	1	1	1	1	1	1
Slagretning	V	V	V	V	V	V	V
ALLE OPPRISS ER SETT FRA HENGSELSEIDE							
	1390	1390	1390	1490	1490	2090	2090
	2090	2090	2090	2090	2090	2090	2090
	Brøkke	Brøkke	Brøkke	Brøkke	Brøkke	Brøkke	Brøkke
	Hynd	Hynd	Hynd	Hynd	Hynd	Hynd	Hynd
	Brannklasse	Brannklasse	Brannklasse	Brannklasse	Brannklasse	Brannklasse	Brannklasse
	Lyddør	Lyddør	Lyddør	Lyddør	Lyddør	Lyddør	Lyddør
	Beskrivelse	Beskrivelse	Beskrivelse	Beskrivelse	Beskrivelse	Beskrivelse	Beskrivelse
AU Skjema Innerdører Vennesla		-	-	-	-	-	-
Dør ID	-	-	-	-	-	-	-
Antall	1	1	1	1	1	1	1
Slagretning	V	V	V	V	V	V	V
ALLE OPPRISS ER SETT FRA HENGSELSEIDE							
	3990	4690					
	2090	2990					
	Brøkke	Brøkke					
	Hynd	Hynd					
	Brannklasse	Brannklasse					
	Lyddør	Lyddør					
	Beskrivelse	Beskrivelse					


Referer plan AP-01-202
Adgangskontroll 1. etasje
AP-02-202 Adgangskontroll 2.
etasje

Skjema viser kun dimensjoner, brann
og lydkrav

TE må prosjekter øvrige krav og
brukerønsker i detaljprosjektet

Tegningsnummer: AU-001
Revisjon: F_01

ARK	Asplan Viak AS	Olav Rabben / Torunn Sundgot	417 99 417
RIB	Asplan Viak AS	Sigrid Våselvik	417 99 417
RIV	Asplan Viak AS	Christoffer Svendsen	417 99 417
RIE	Asplan Viak AS	Emil Melhøck	417 99 417
LARK	Asplan Viak AS	Hanne Almås	417 99 417

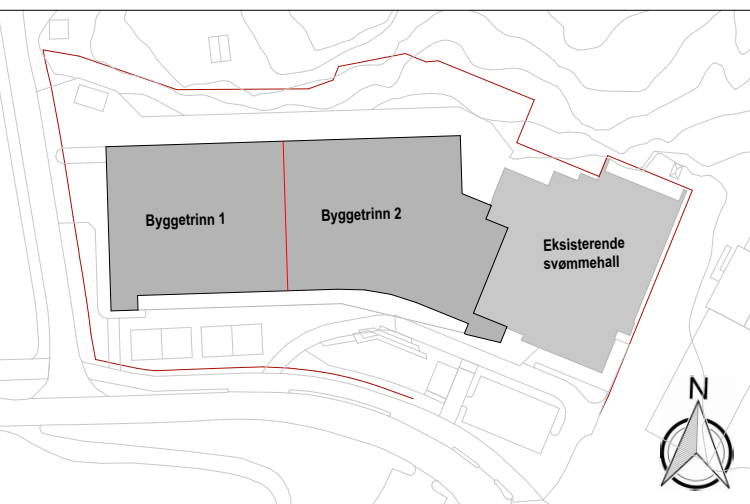

F_01	Forespørselsgrunnlag	15.09.2025	TS	OR
Rev.	Beskrivelse	Dato	Tegn.	Kont.

Prosjekt: Dobbeltthall Skolevegen 7
Gnr / Bnr: 6 / Bnr. 950

Oppdragsgiver: Vennesla kommune
Oppdragstaker: asplan viak

Prosjektbase			
Forespørselsgrunnlag			
Dato opprettet	Oppdragsnr.	Koordinatsystem	Haydeskala
21.04.26	649057-06	NTM Sone07	2000
Opprettet av:	Kontrollert av:	Målestokk	Format
TS	OR		A1

Dørskjema, innerdører

Tegningsnummer: AU-001
Revisjon: F_01
Fag Type Et Løper: