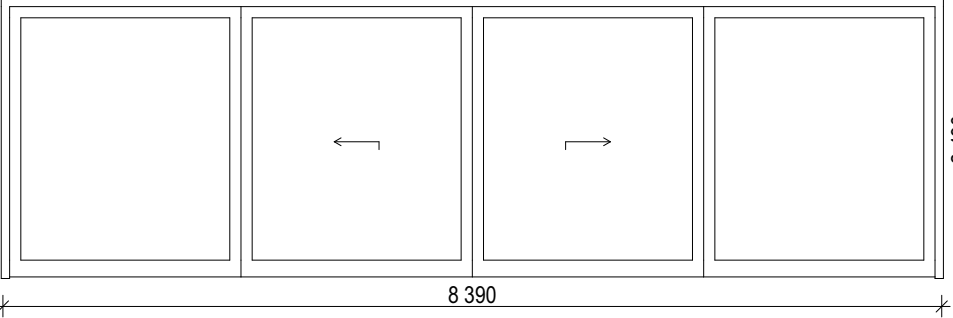
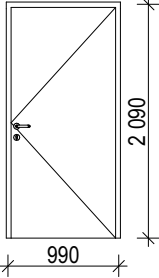
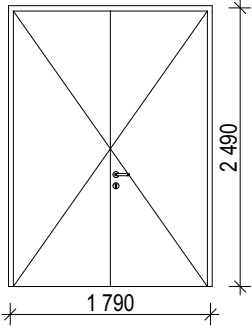
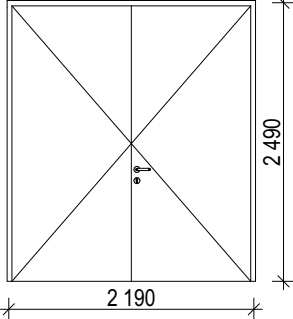
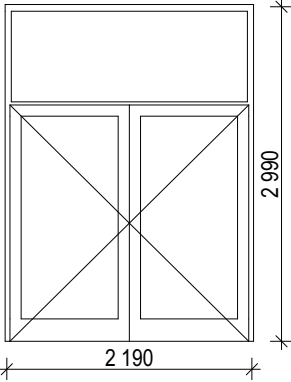
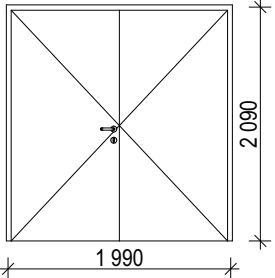
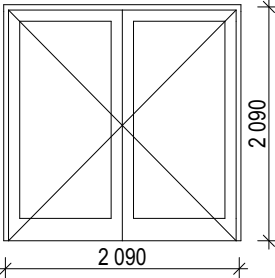
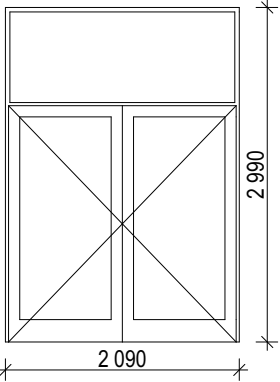
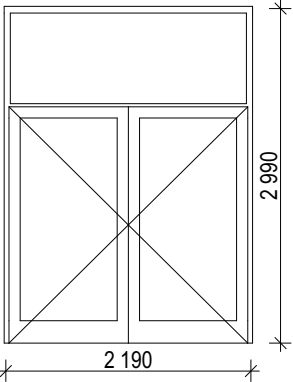
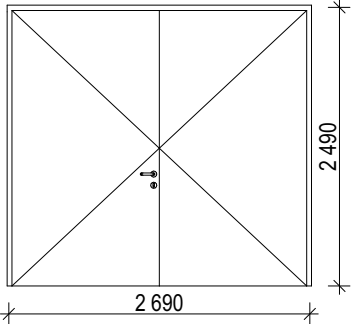


Skjema Ytterdører					
Dør ID	-	-	-	-	-
Antall	1	1	1	1	1
Slagretning		H		H	
ALLE OPPRISS ER SETT FRA HENGSELSIDE					
Bredde	8390	990		1790	
Høyde	2490	2090		2490	
Brannklasse		EI 120C			
Terskel	-	-		-	
Beskrivelse				Rammingsdør. Dør med automatikk for tilluft.	
Anmerkning	Glassder og sidefelt skal være merket iht krav i TEK§12-13 (1)				
Skjema Ytterdører					
Dør ID	-	-	-	-	-
Antall	1	1	1	1	1
Slagretning	H	H		V	
ALLE OPPRISS ER SETT FRA HENGSELSIDE					
Bredde	2190	2190		1990	
Høyde	2490	2990		2090	
Brannklasse					
Terskel	-	-		-	
Beskrivelse	Rammingsdør. Dør med automatikk for tilluft	Rammingsdør.		Rammingsdør.	
Anmerkning		Glassder skal være merket iht krav i TEK§12-13 (1)			
Skjema Ytterdører					
Dør ID	-	-	-	-	-
Antall	1	1	1	1	1
Slagretning	V	V		V	
ALLE OPPRISS ER SETT FRA HENGSELSIDE					
Bredde	2090	2090		2190	
Høyde	2090	2990		2990	
Brannklasse					
Terskel	-	-		-	
Beskrivelse	Rammingsdør	Rammingsdør med automatikk for tilluft.		Rammingsdør.	
Anmerkning	Glassder skal være merket iht krav i TEK§12-13 (1)	Del av glassfelt, se skjema AV-003. Glassder skal være merket iht krav i TEK§12-13 (1)		Glassder skal være merket iht krav i TEK§12-13 (1)	
Skjema Ytterdører					
Dør ID	-				
Antall	3				
Slagretning	V				
ALLE OPPRISS ER SETT FRA HENGSEL SIDE					
Bredde	2690				
Høyde	2490				
Brannklasse					
Terskel	-				
Beskrivelse	Rammingsdør. Dør med automatikk for tilluft				
Anmerkning					

Skjema viser kun dimensjoner, brann og lydkrav

TE må prosjekter øvrige krav og brukerønsker i detaljprosjektet

Referer plan AP-01-202
Adgangskontroll 1. etasje
AP-02-202 Adgangskontroll 2. etasje

F_01	Forespørselsgrunnlag	15.09.2026	TS	OR
Rev.	Beskrivelse	Dato	Tegn.	Kontr.