


	BxH Antall	1 090x2 590 1	1 390x2 090 1	1 490x2 090 1	1 490x5 290 1	1 790x2 590 1	2 090x2 090 2
	Åpningstype	-	-	-	-	-	-
Opptas sett fra utsiden							
	BxH Antall	2 290x2 590 7	2 290x2 990 3	3 090x2 490 1	3 290x2 590 1	4 690x2 190 3	4 690x2 590 6
	Åpningstype	-	-; Innadslående; Dreikipvindu - bunn/sidehengslet	-	-	Innadslående; Dreikipvindu - bunn/sidehengslet	-
Opptas sett fra utsiden							
	BxH Antall	850x2 190 2					
	Åpningstype	Innadslående; Dreikipvindu - bunn/sidehengslet					
Opptas sett fra utsiden							

TE må prosjekter øvrige krav til vinduer inkludert brukerønsker i detaljprosjektet

Tegningsnummer: AV-001	Revisjon: F_01
ARK Asplan Viak AS Oslog Rabben / Torunn Sundgot oislog.rabben@asplanviak.no 417 99 417	
RIB	Asplan Viak AS Sigrid Værevik sigrid.varevik@asplanviak.no 417 99 417
RIV	Asplan Viak AS Christoffer Svendsen christoffer.svendsen@asplanviak.no 417 99 417
RIE	Asplan Viak AS Emil Mehack emil.mehack@asplanviak.no 417 99 417
LARK	Asplan Viak AS Hanne Atnas hanne.atnas@asplanviak.no 417 99 417

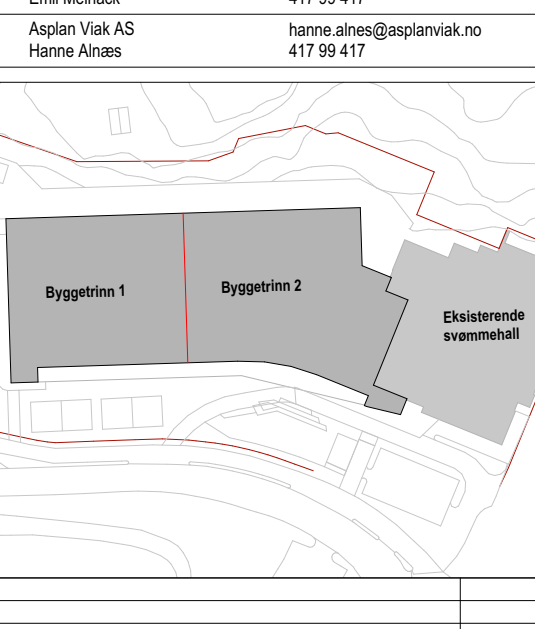

F.01	Forespørselsgrunnlag	15.09.2026	TS	OK
Rev.	Beskrivelse	Dato	Tegn.	Kont.

Prosjekt: Gnr / Bnr

Dobbelthall Skolevegen 7

Gnr. 6 / Bnr. 950

Oppdragsgiver Vennesla kommune 	Oppdragsleder asplan viak 
--	---

Prosjektbase			
Forespørselsgrunnlag			
Dato opprettet	Oppdragsnr.	Koordinatssystem:	Høydedatum:
21.04.26	649057-06	NTM Sone07	2000
Opprettet av:	Kontrollert av:	Målestokk	Format:
TS	OR		A1

Vindusskjema, yttervindu

Tegningsnummer: AV-001	Revisjon: F_01
Fag Type Et. Løper.	