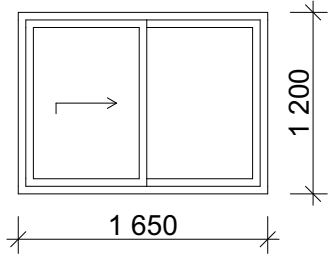
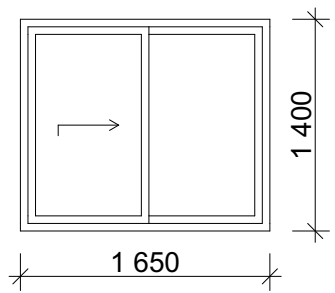
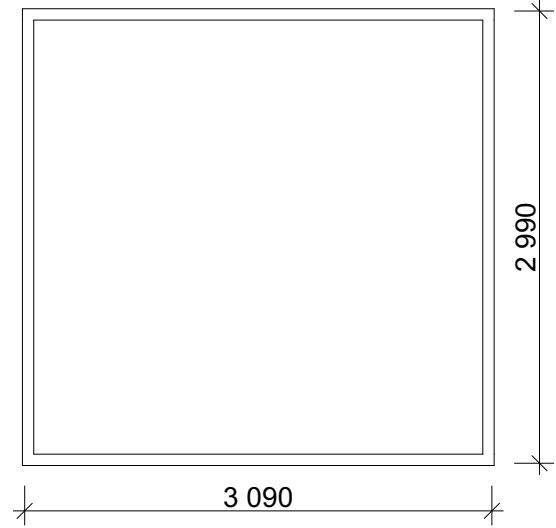
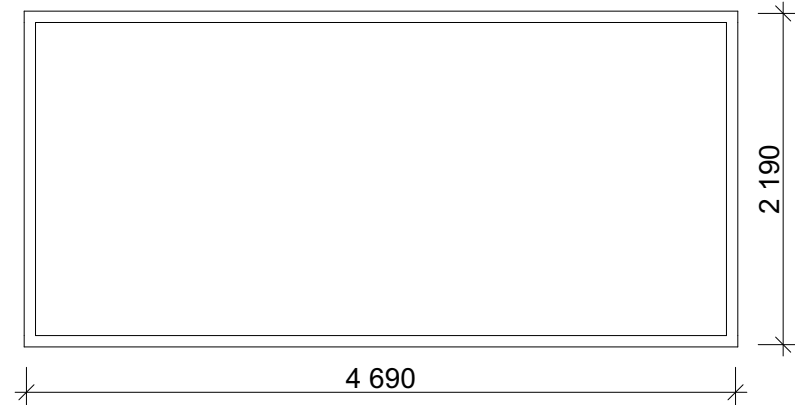


BxH	1 650×1 200	1 650×1 400	3 090×2 990
Antall	1	1	2
Brannkrav			E 30
Lydkrav			RW 38
Anmerkning	Skyvevindu i kiosk, låsbart	Skyvevindu i kiosk, låsbart	
Oppriss sett fra utsiden.			

BxH	4 690×2 190
Antall	2
Brannkrav	E 30
Lydkrav	RW 43
Anmerkning	
Oppriss sett fra utsiden.	

Skjema viser kun dimensjoner, brann og lydkrav

TE må prosjekter øvrige krav til vinduer inkludert brukerønsker i detaljprosjektet.

F_01	Forespørselsgrunnlag	15.09.2026	TS	OR
Rev.	Beskrivelse	Dato	Tegn.	Kontr.