



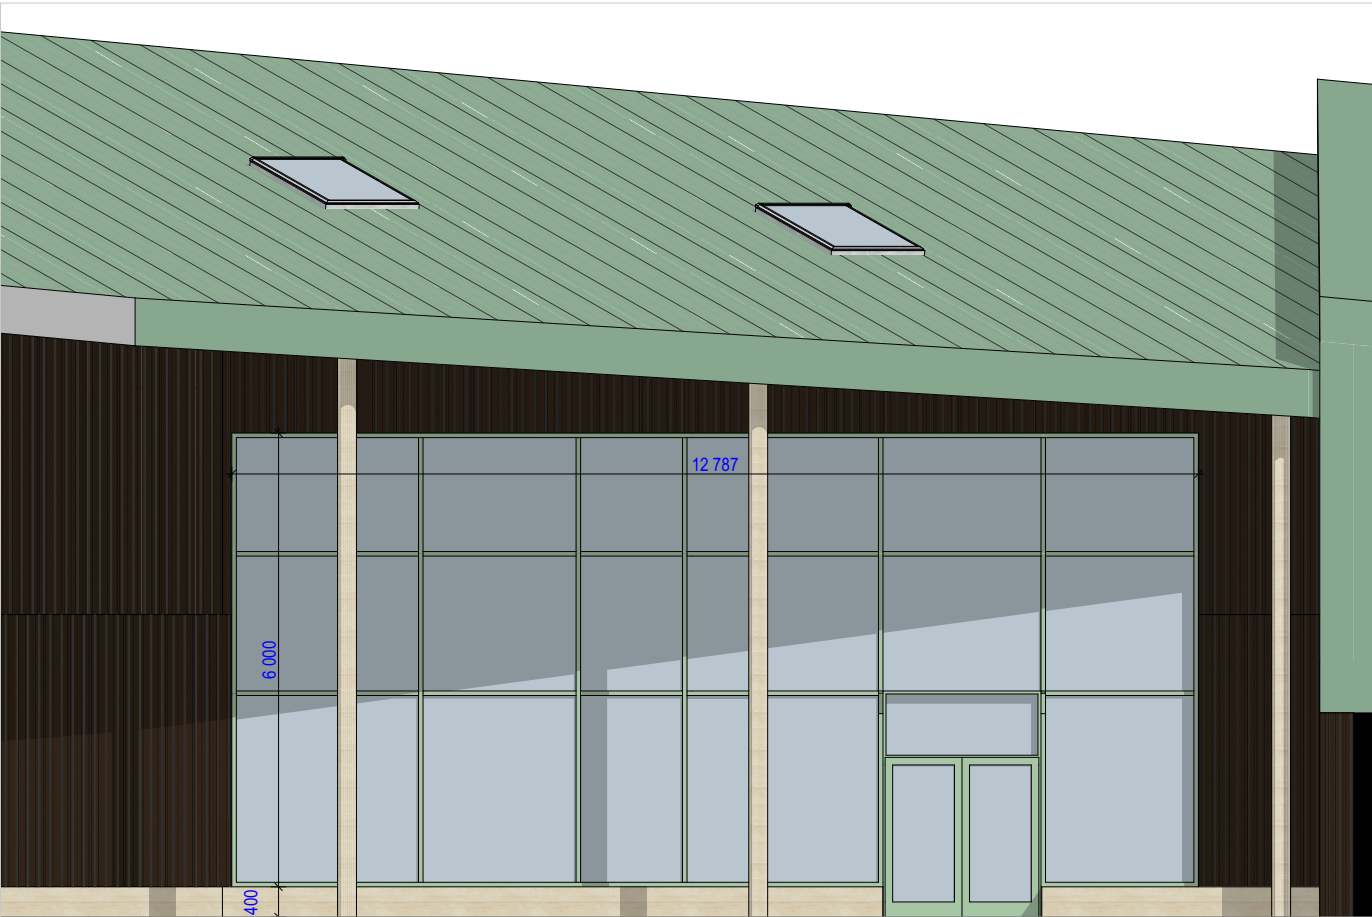

1:100 Glassfasade

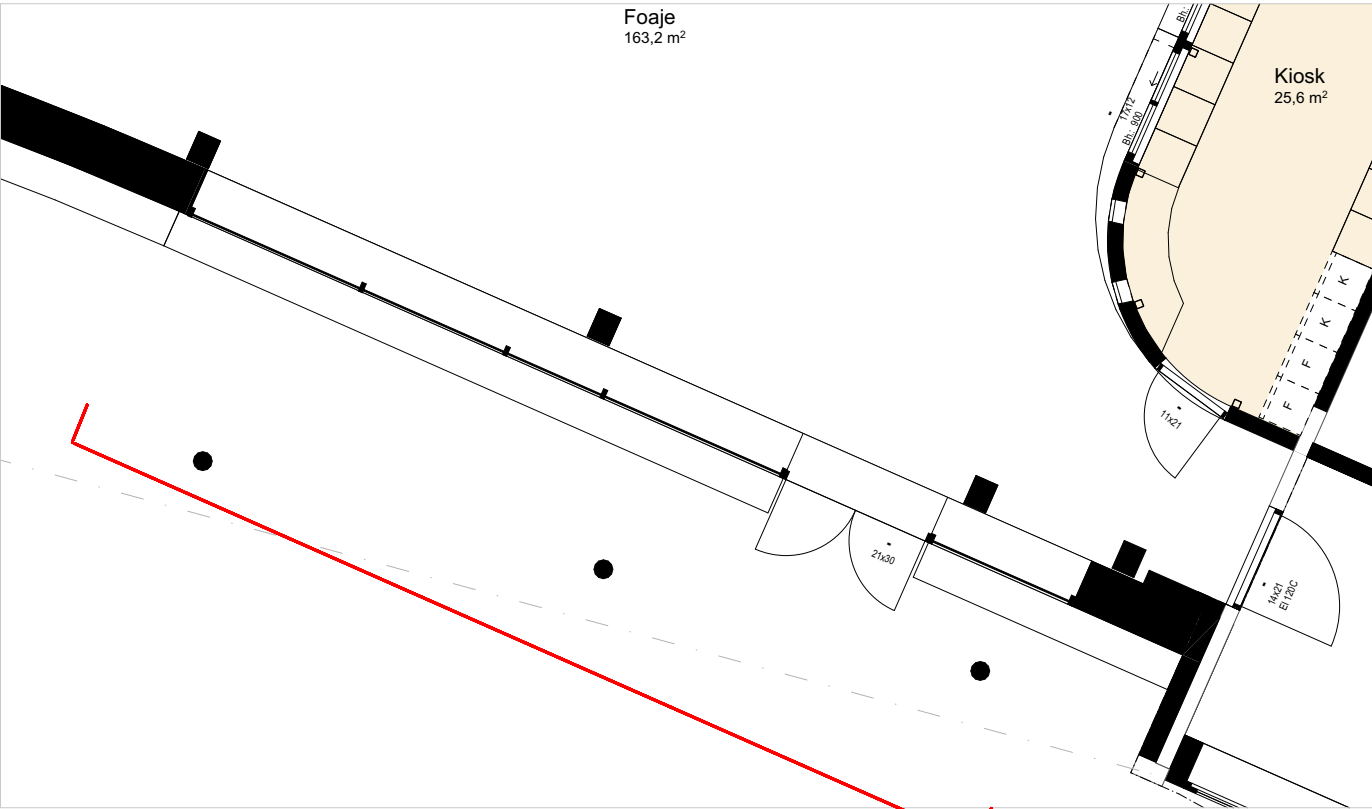

1:100 Utsnitt 1. etasje

Skjema viser kun hoveddimensjoner.

TE må prosjekter underdeling og
øvrige krav til vinduer inkludert
brukerønsker i detaljprosjektet

F_01	Forespørselsgrunnlag	15.09.2026	TS	OR
Rev.	Beskrivelse	Dato	Tegn.	Kontr.