


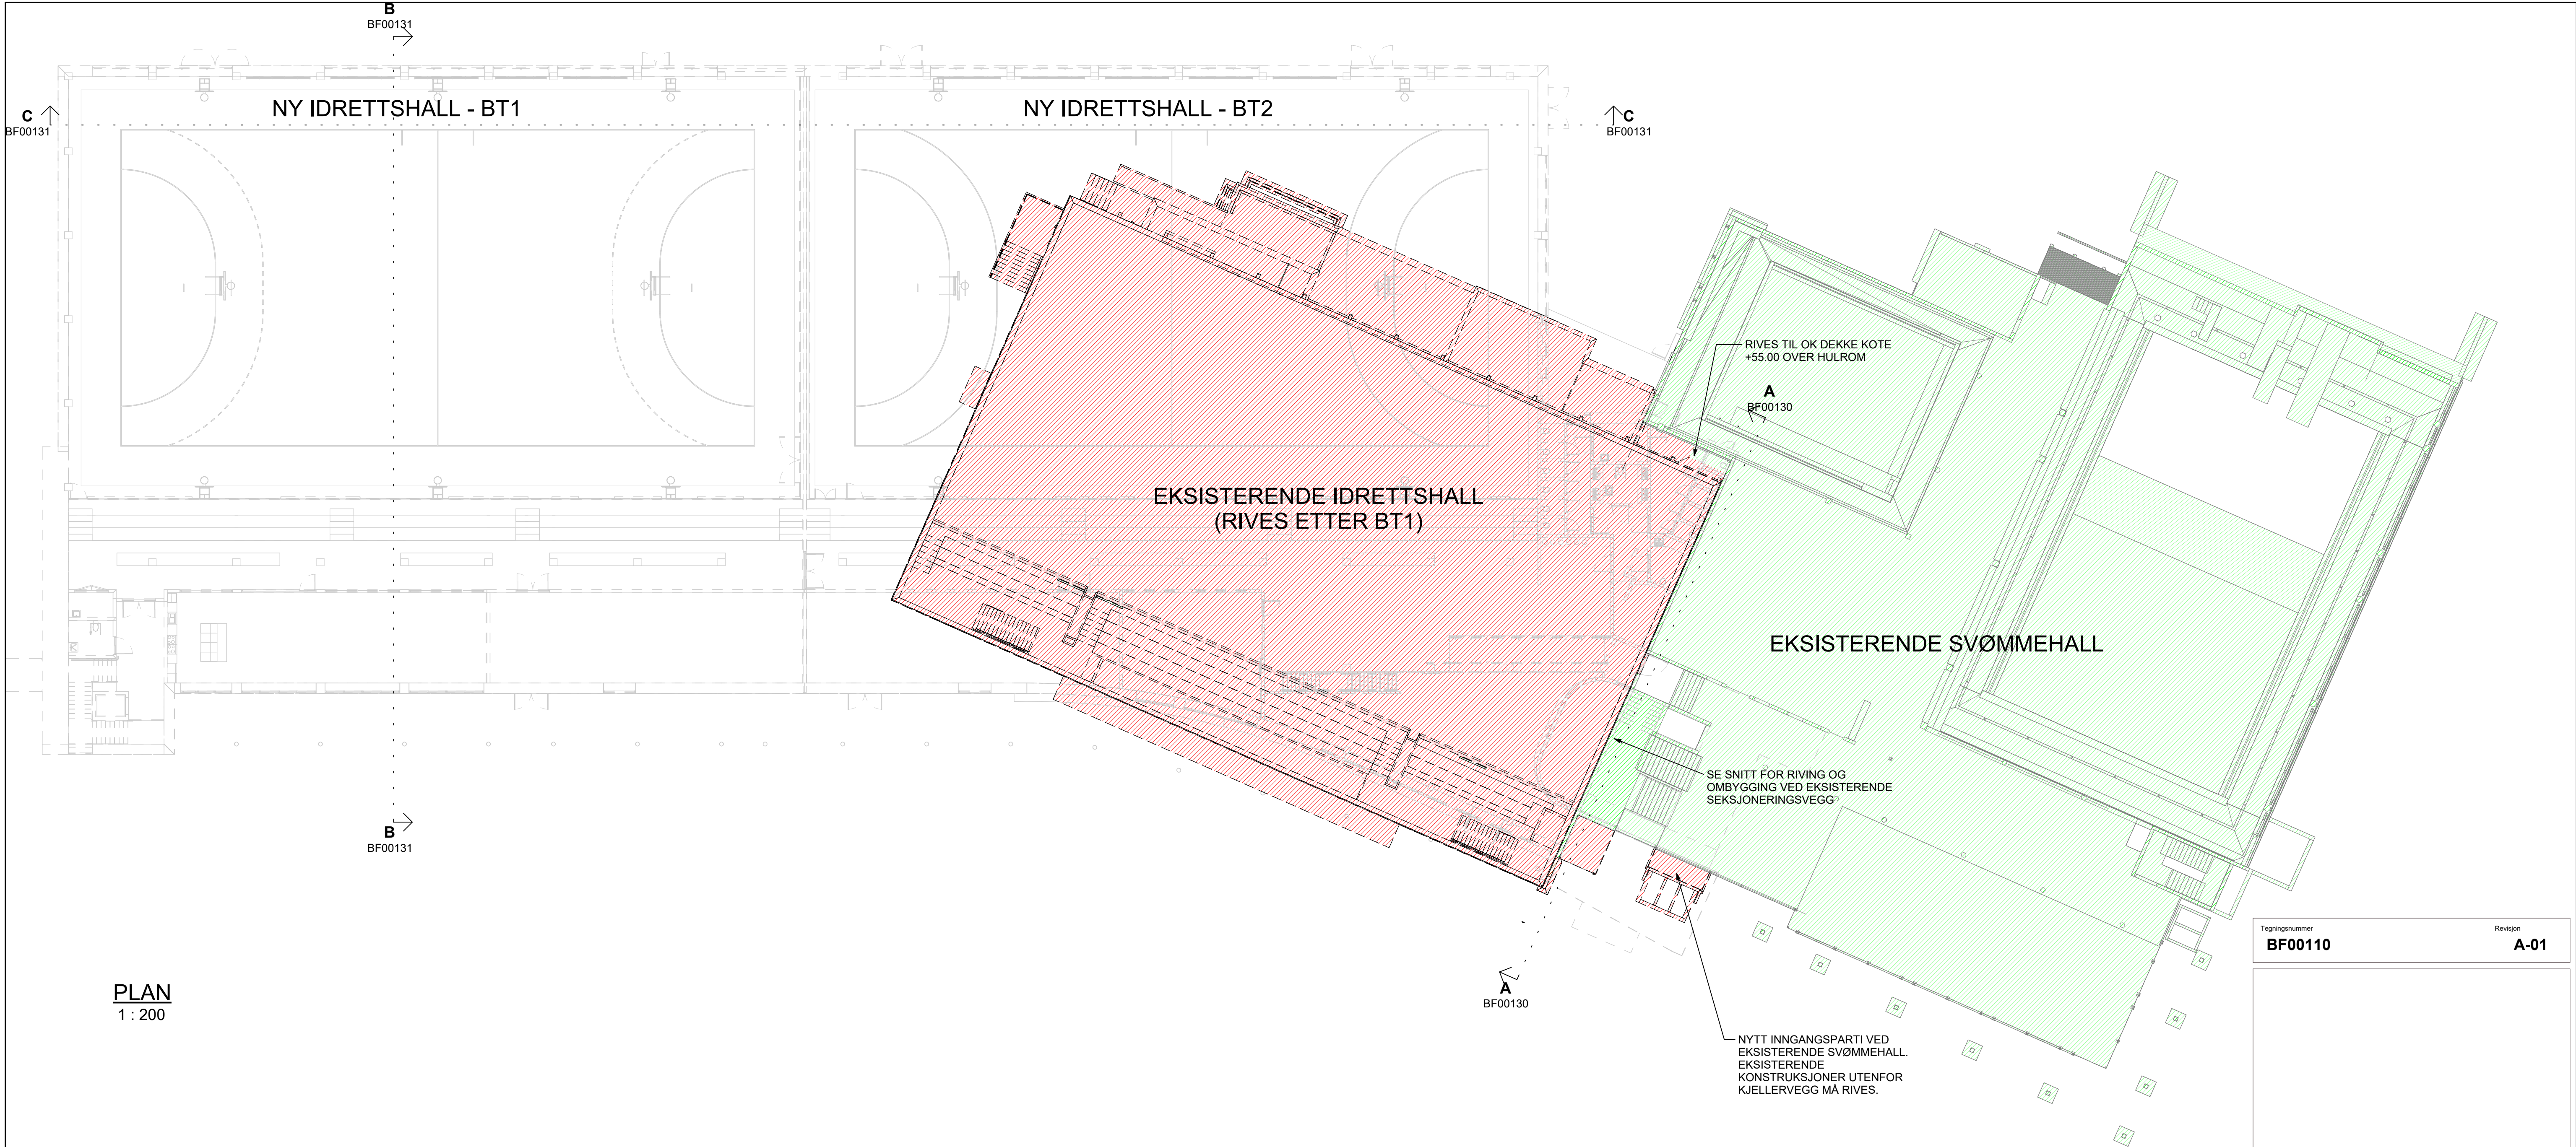

PLAN
1 : 200

FORKLARING:

EKSISTERENDE HALL RIVES

EKSISTERENDE SVØMMEHALL

NY IDRETTSHALL

HENVISNINGER	
TEGNINGSTITTEL (RIB-TEGNINGER)	TEGNINGSNR.
RIVETEGNING, PLAN	BF00110
RIVETEGNING, GRENSESNITT	BF00130
PRINSIPPSNITT NYE IDRETTSHALLER	BF00131

Tegningsnummer		Revisjon	
BF00110		A-01	

A-01		Forprosjekt		KMJ	SV	03.07.26
Rev	Tekst	Utført	Kontr	Dato		

Prosjekt

Dobbelthall Vennesla

6/950

Oppdragsgiver

Vennesla kommune

Oppdragstaker

asplan viak

Prosjektfase

Forprosjekt

Dato	Oppdragsnr	Koordinatsystem	Heysdedatum	
03.07.2026	649057-07	NTM Sone 07	NN2000	
Utført av	Kontrollert av	Godkjent av	Målestokk	Format
KMJ	SV	SV	1:200	A1

RIVETEGNING, PLAN

Tegningsnummer		Revisjon	
BF00110		A-01	
Fig	Type	Etg	Lepennr.

#Bkubebesegenskaper;Oppdrag=649057-07;Tittel=RIVETEGNING, PLAN;Revisjon=A-01;Revisjonsdato=03.07.26;Revisjonskommentar=Forprosjekt;Målestokk=1:200;Dokumentnavn=BF00110#