


432.01

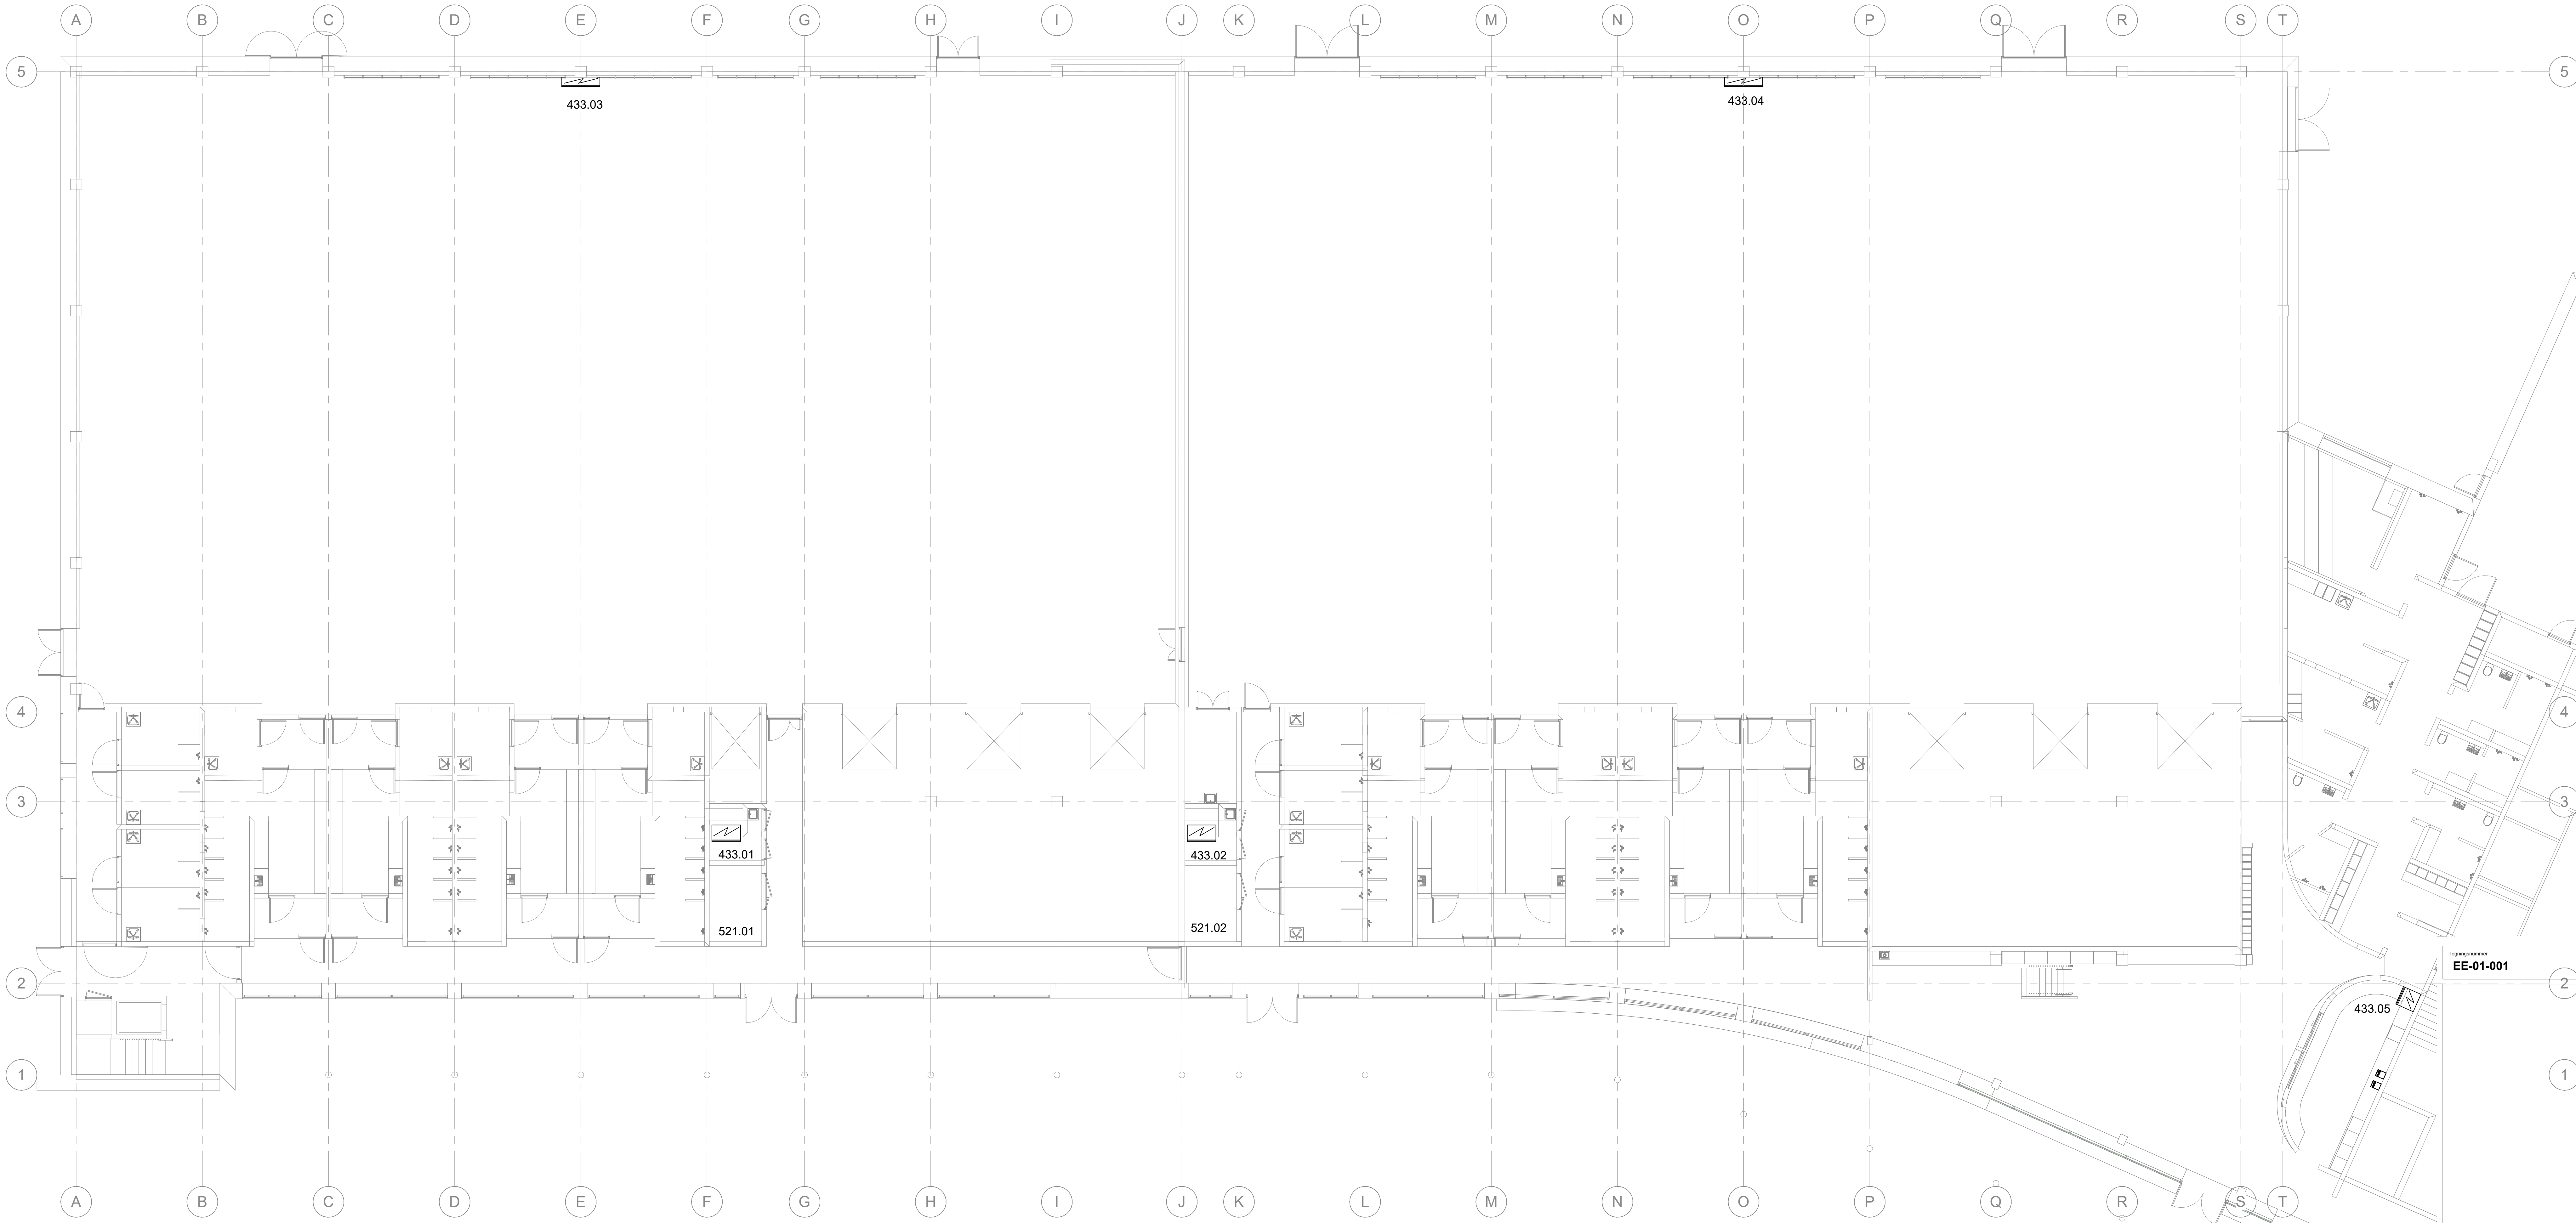

Tegningsnummer: EE-01-001		Revisjon	
Prosjekt		Gnr / Bnr	
Vennesla dobbelthall		GNR / BNR	
Oppdragsnavn		Oppdragsleder	
Vennesla kommune		asplan viak	
Prosjektbase		Verdigrunnlag	
Anbudsgrunnlag		Verdigrunnlag	
Dato		Kontrollnummer	
06/16/26		649057-07	
Uttatt av		NTM Sone XX	
CS		NN2000	
Kontrollert av		Målestokk	
EM		1:50	
Godkjent av		Format	
		A0	
Plan 1. etasje			
Elkraft			
Tegningsnummer		Revisjon	
EE-01-001			
Plan		Type	
1. etasje		Løsning	