


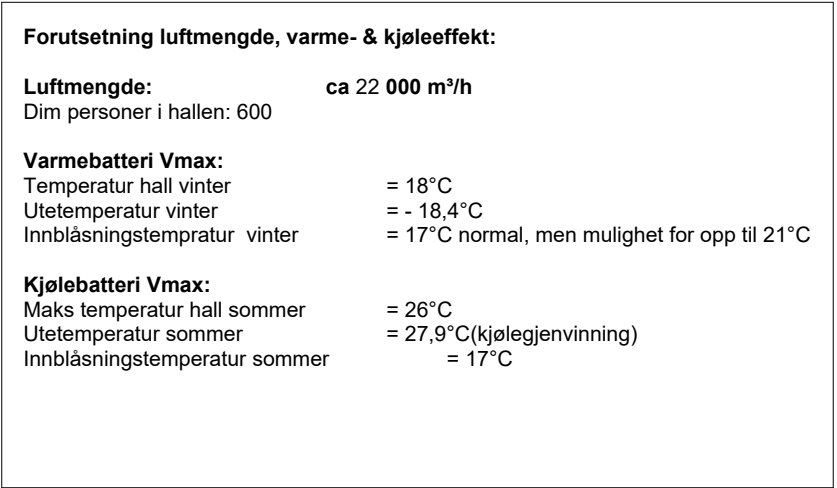

Hovedprinsipper Ventilasjonsanlegg

360.001

Tegningsnummer	Revisjon
VM-00-002 Fag Type Etg. Løpenr.	A-01