


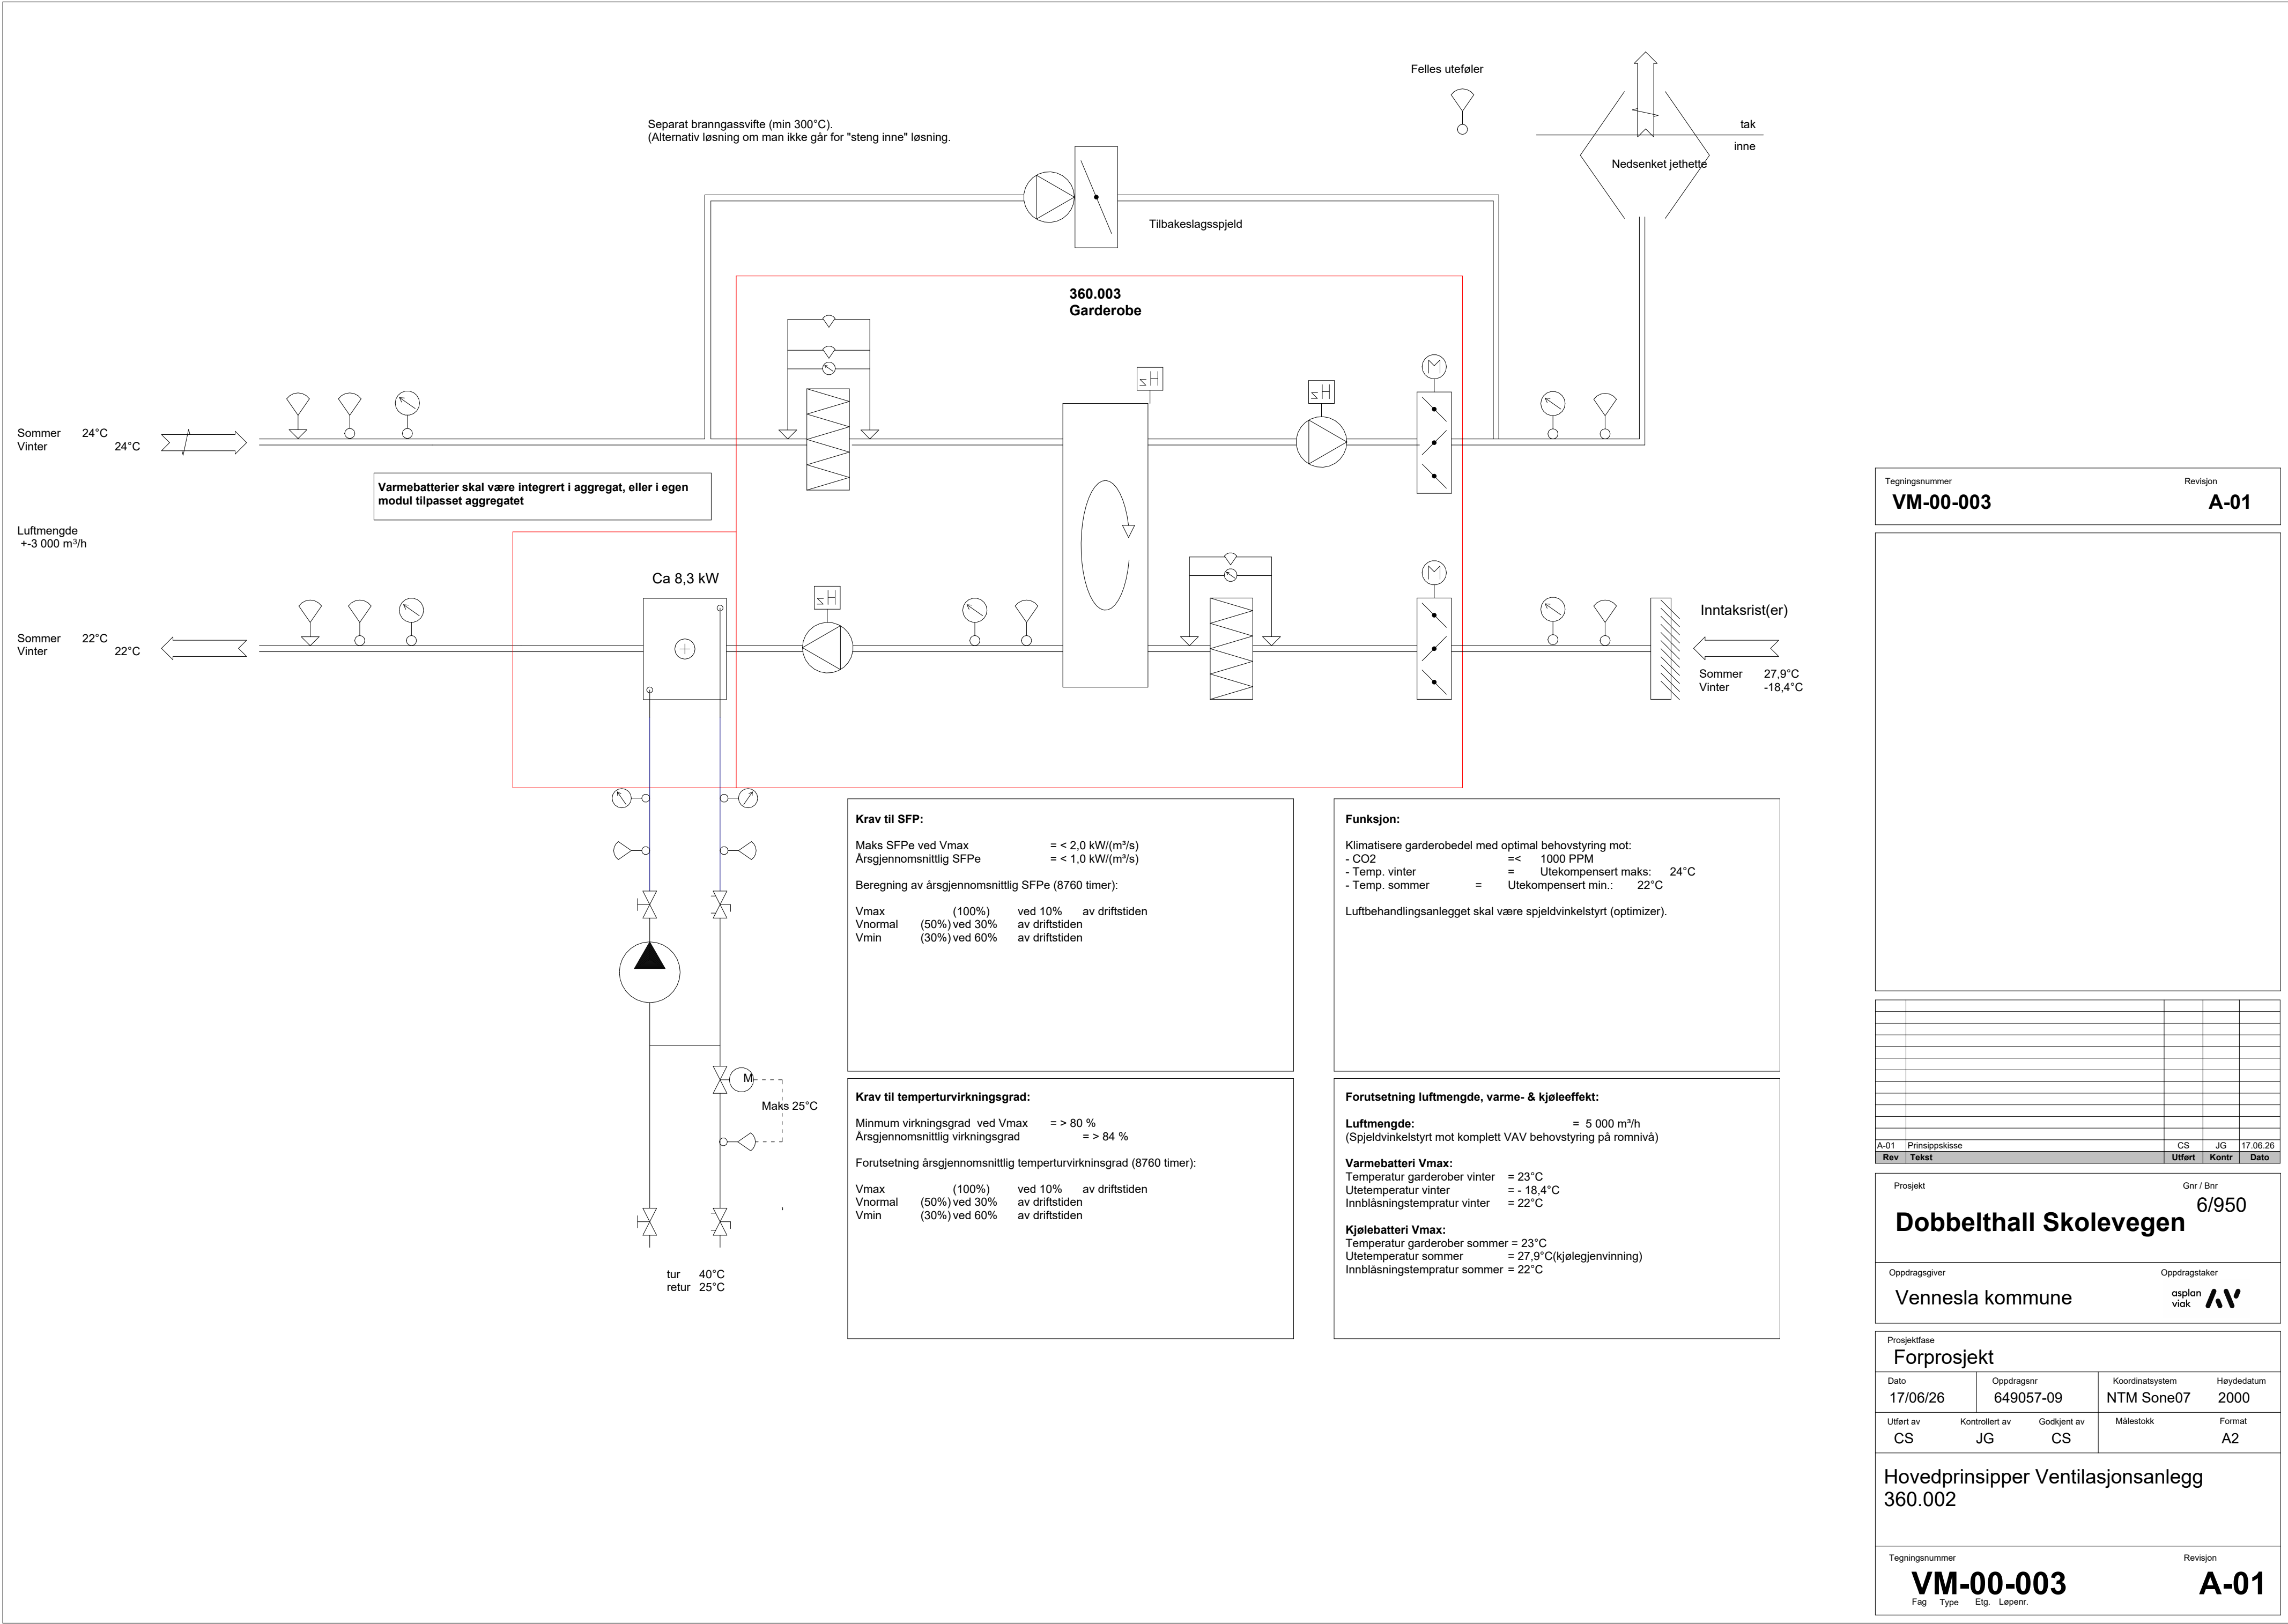

Tegningsnummer
VM-00-003

Revisjon
A-01



A-01	Prinsippskisse	CS	JG	17.06.26
Rev	Tekst	Utført	Kontr	Dato

Prosjekt
Dobbelthall Skolevegen

Gnr / Bnr
6/950

Oppdragsgiver
Vennesla kommune

Oppdragstaker
asplan viak

Prosjektfase				
Forprosjekt				
Dato	Oppdragsnr	Koordinatsystem	Heydedatum	
17/06/26	649057-09	NTM Sone07	2000	
Utført av	Kontrollert av	Godkjent av	Målestokk	Format
CS	JG	CS		A2

Hovedprinsipper Ventilasjonsanlegg
360.002

Tegningsnummer
VM-00-003

Revisjon
A-01

Fag Type Etg. Lepenr.