


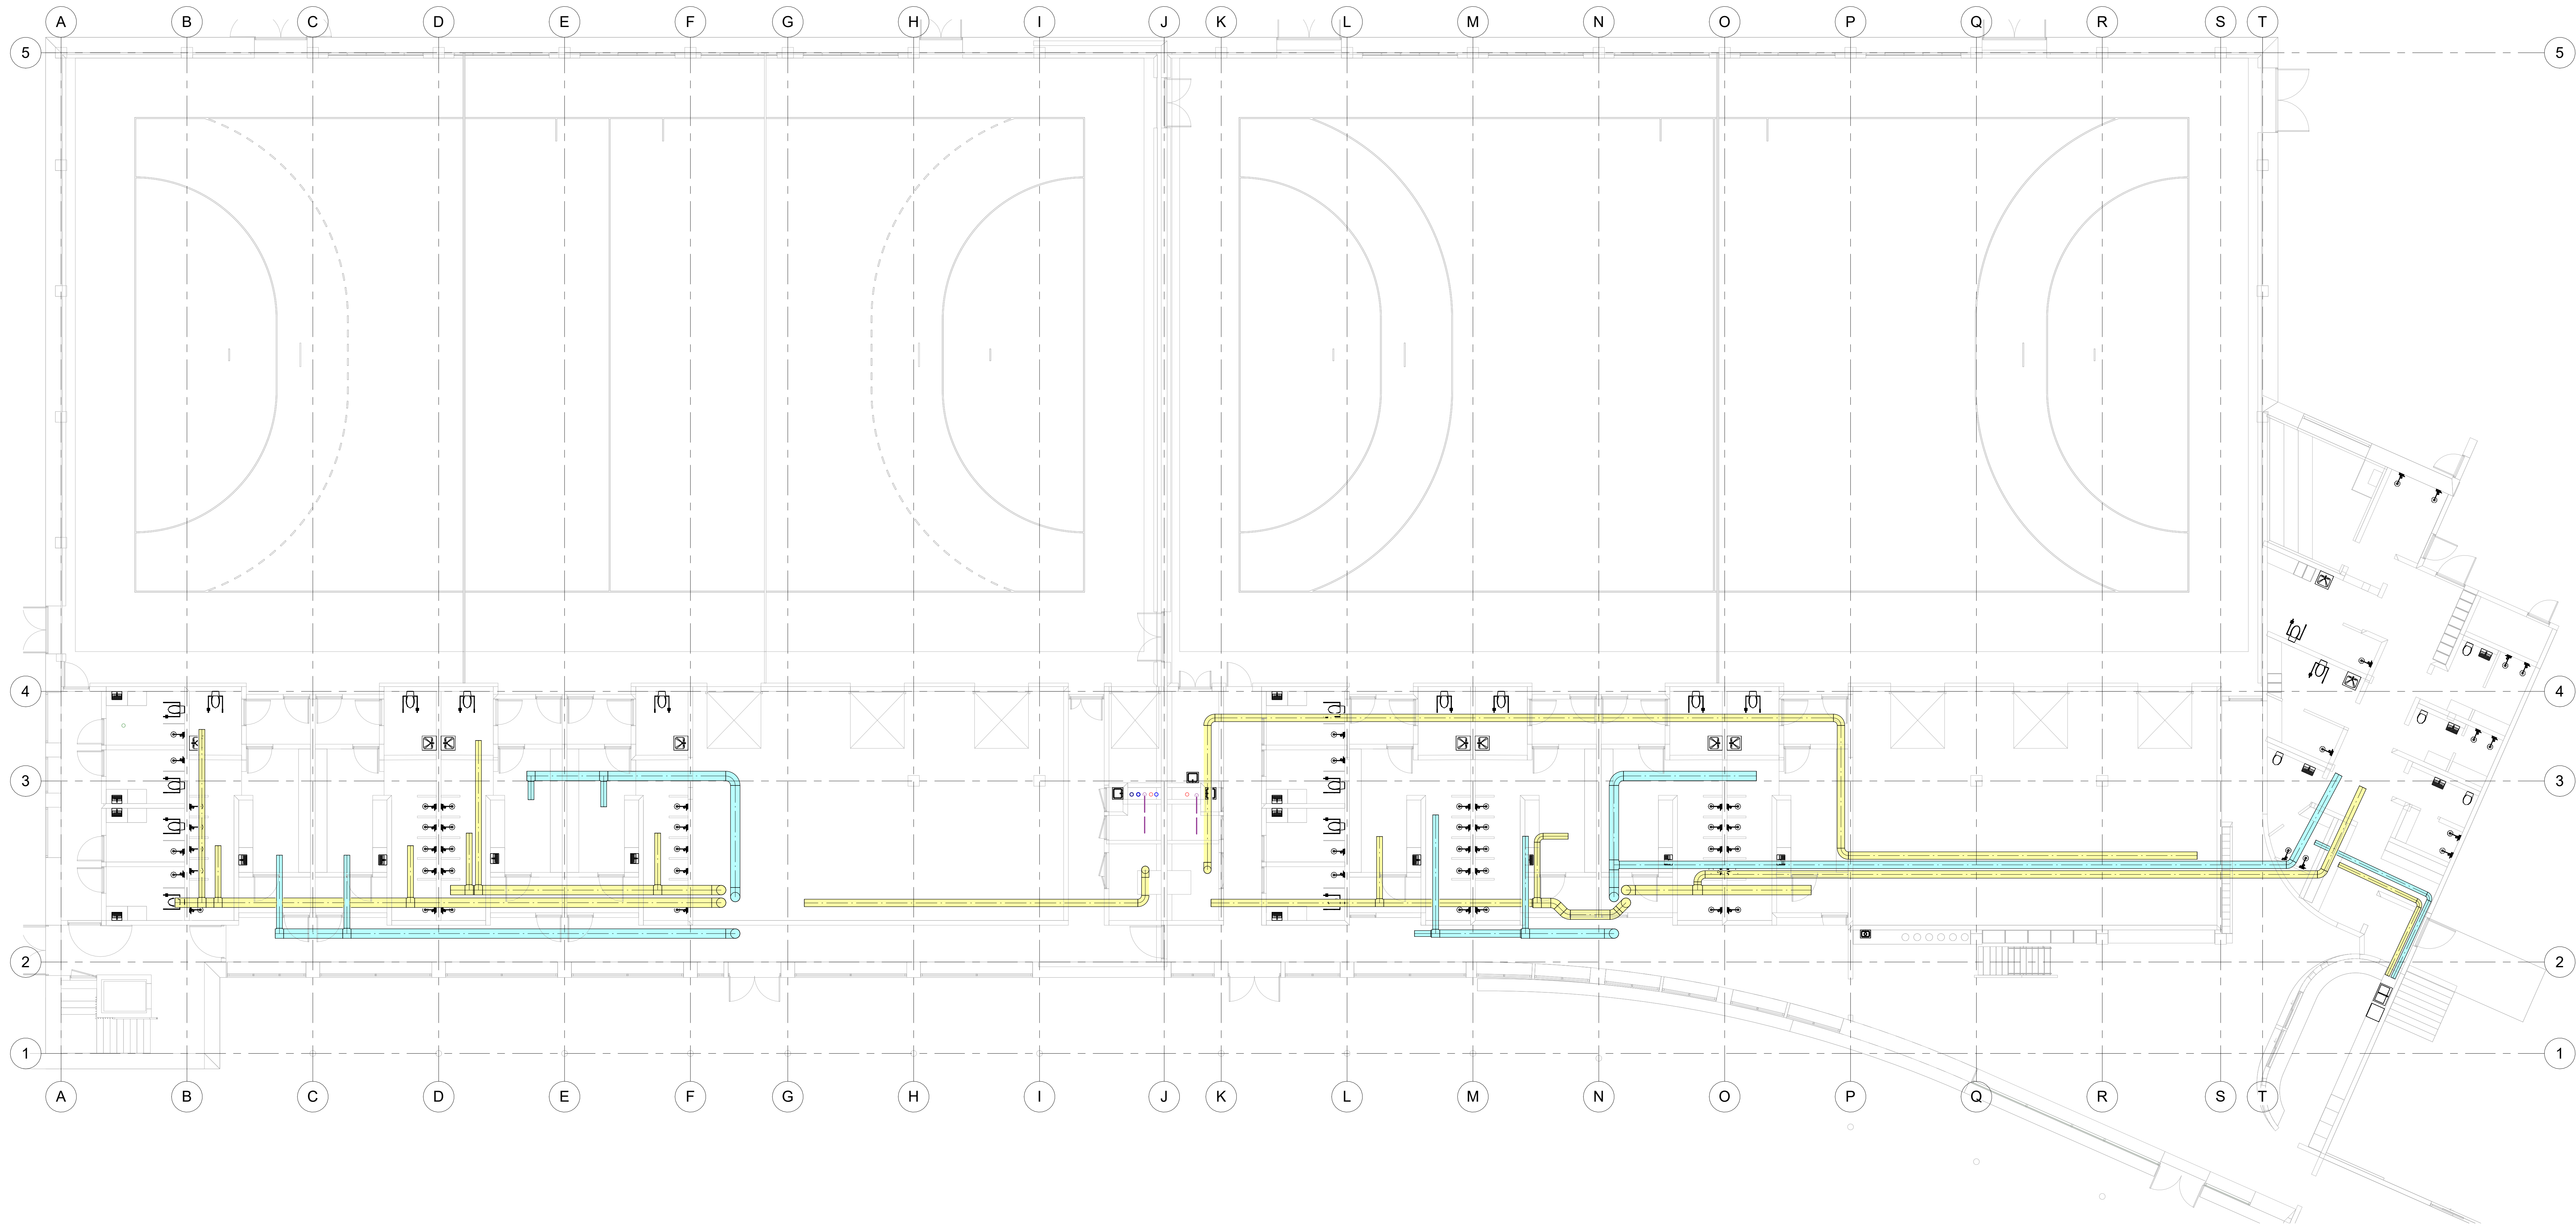

VP-01-001

A-01

A-01		17.12.20	
Rev	Tilrett	Uttret	Kont
Prosjekt			
Dobbelthall Skolevegen			
Oppdragsnavn			
Vennesla kommune			
Prosjektbase		Oppdragsnavn	
Forprosjekt		Oppdragsnavn	
Dato		Dato	
06/17/26		649057-09	
Uttret av		Godkjent av	
CS		CS	
Målestokk		Format	
1:100		A0	
Forslag hovedføringer plan 01			
VP-01-001		A-01	

#BublagenslagerOppdrag#44057-09.Dokumentnavn=VP-01-001;Tittel=Forslag hovedføringer plan 01;Revisjonsnummer=17.06.26;Revisjonskommentar=Forprosjekt;Målestokk=1:100#