


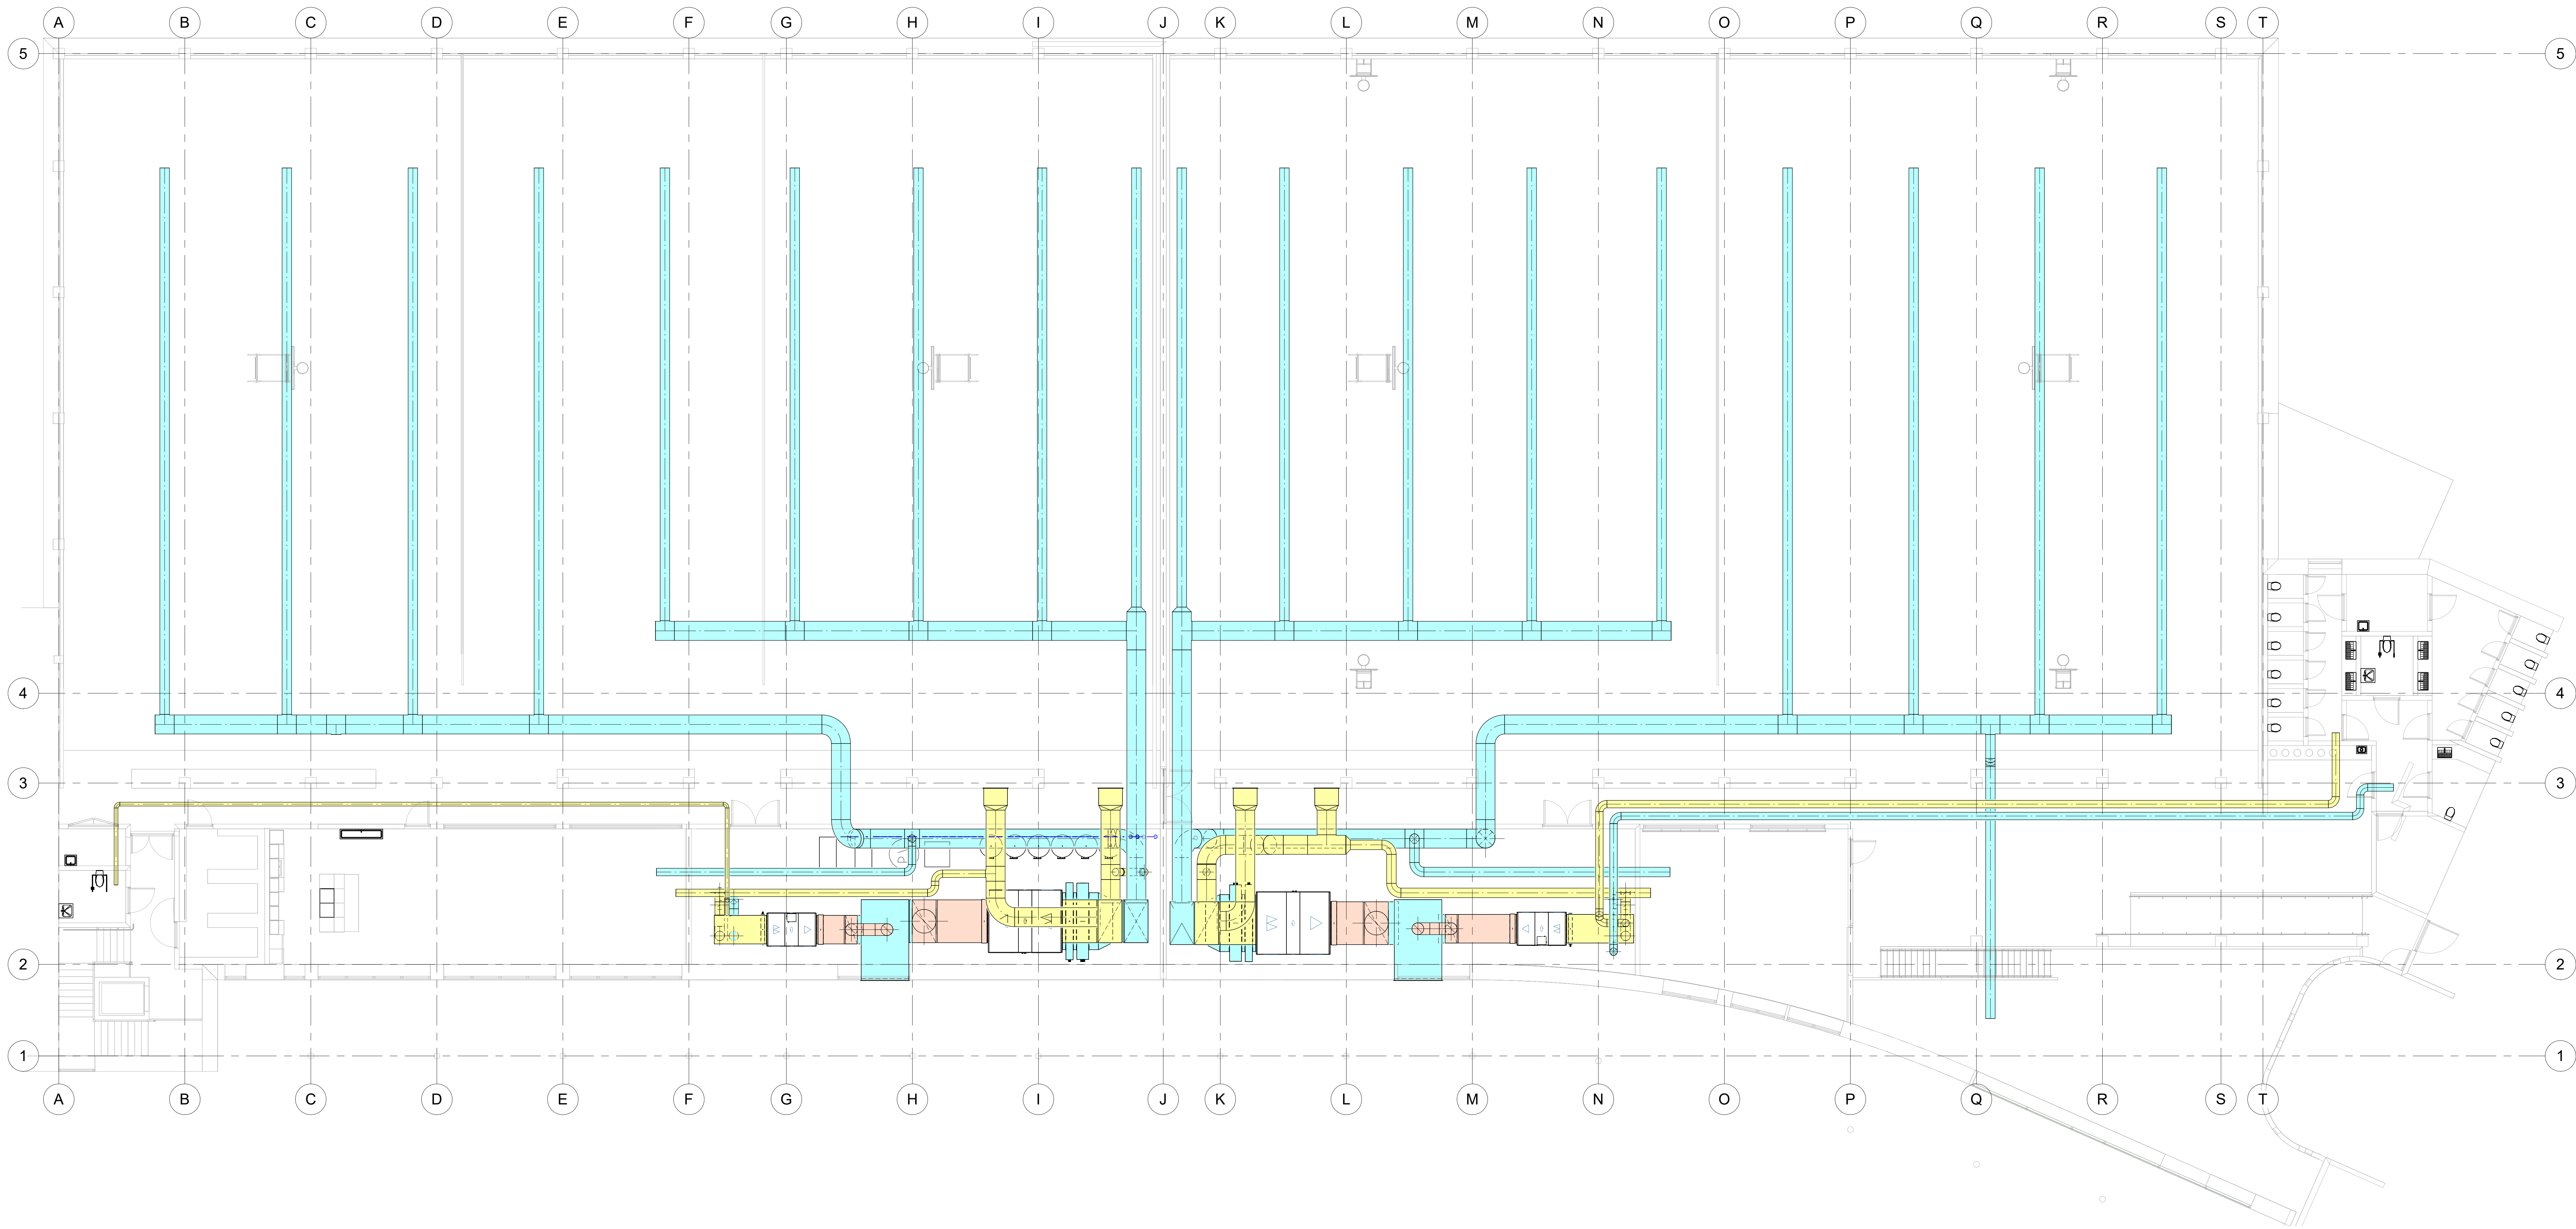

Tegningsnummer VP-02-001		Revisjon A-01																									
<table><tr><td>A-01</td><td>Prosjekt</td><td>6/950</td></tr><tr><td>Rev.</td><td>Tilrettel.</td><td>17.12.20</td></tr></table>				A-01	Prosjekt	6/950	Rev.	Tilrettel.	17.12.20																		
A-01	Prosjekt	6/950																									
Rev.	Tilrettel.	17.12.20																									
Prosjekt Dobbelthall Skolevegen		Oppdragsleder oppdragsleder AV																									
Oppdragsnavn Vennesla kommune		Oppdragsnummer oppdragsnummer AV																									
<table><tr><td colspan="2">Prosjektbase</td><td colspan="2">Kontrollsystem</td><td colspan="2">Hovedstadium</td></tr><tr><td colspan="2">Løst</td><td colspan="2">649057-09</td><td colspan="2">NTM Sone07 2000</td></tr><tr><td colspan="2">Utløst av</td><td colspan="2">Godkjent av</td><td colspan="2">Førstet</td></tr><tr><td colspan="2">CS</td><td colspan="2">JG</td><td colspan="2">A0</td></tr></table>				Prosjektbase		Kontrollsystem		Hovedstadium		Løst		649057-09		NTM Sone07 2000		Utløst av		Godkjent av		Førstet		CS		JG		A0	
Prosjektbase		Kontrollsystem		Hovedstadium																							
Løst		649057-09		NTM Sone07 2000																							
Utløst av		Godkjent av		Førstet																							
CS		JG		A0																							
Forslag hovedføring plan 02																											
Tegningsnummer VP-02-001		Revisjon A-01																									

#BublagenslagerOppdrag#44057-09.Dokumentnavn=VP-02-001.Tittel=Forslag hovedføring plan 02.Revisjon=A-01.Revisjonsdato=17.06.25.Revisjonskommentar=Forslag skolebakeri 100#