


"X:\nor\oppdrag\Krisiansand\5250752507410\BIM\VA_T\Sheets\Skisser.dwg - EllBjo - Plottet: 2026-09-09, 08:20:05 - XREF = LARK, T_KART, T_LEKS_VA, T_VA"

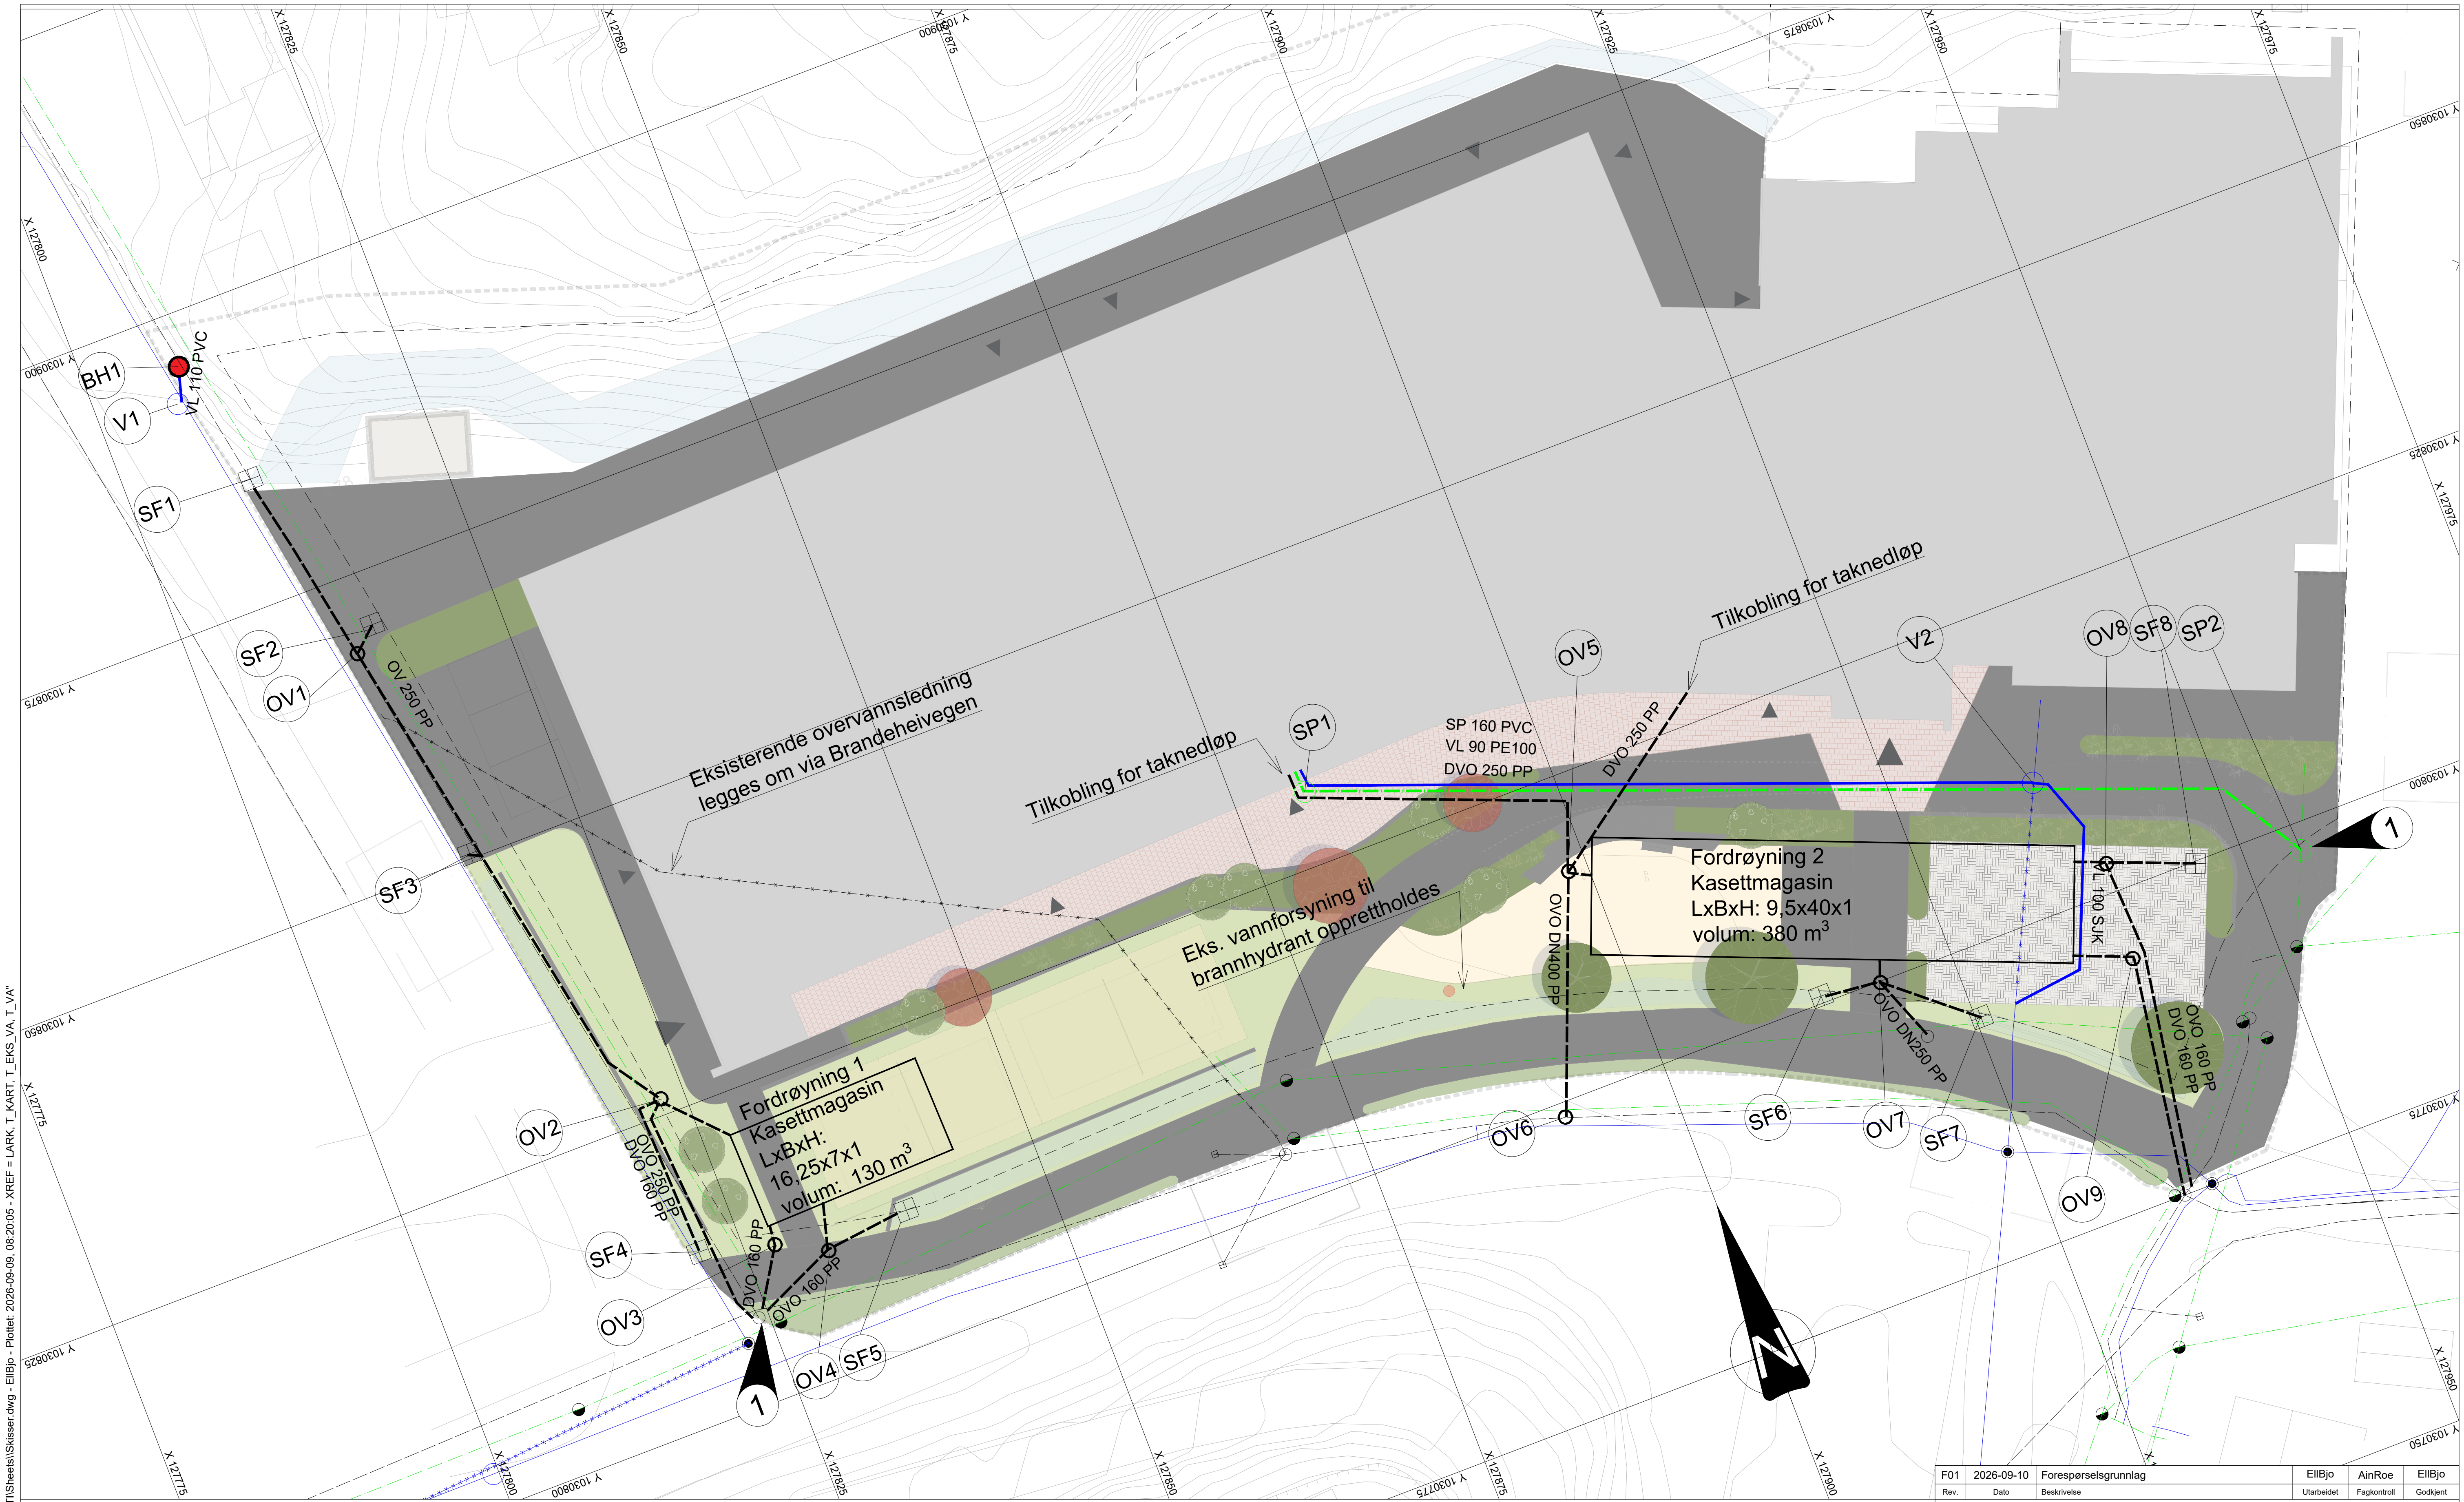

Tegnforklaring VA

Vannledning, VL

Utgått vannledning

Spillvannsledning, SP

Overvannsledning, DVO / Overløp OVO

Vannkum, V

Spillvannskum, SP

Overvannskum, O

Brannhydrant, BH

Sandfang, SF

Eksisterende / Ny

Andre forklaringer

Områdeavgrensning

Merknader

- Dimensjon og/eller materiale på eksisterende ledning er ukjent, og må sjekkes i detaljprosjekteringen

F01	2026-09-10	Foresørselsgrunnlag	EllBjo	AinRoe	EllBjo
Rev.	Dato	Beskrivelse	Utarbeidet	Fagkontroll	Godkjent
Dette dokumentet er utarbeidet av Norconsult som del av det oppdraget som fremgår nedenfor. Opphavsretten tilhører Norconsult. Dokumentet må bare benyttes til det formål som oppdragsavtalen beskriver, og må ikke kopieres eller gjøres tilgjengelig på annen måte eller i større utstrekning enn formålet tilsier.					
Vennesla kommune					Målestokk (gjelder A1)
Dobbelthall Skolevegen					1:250
Skissert løsning for utomhus VA					
Forprosjekt					
Norconsult		Oppdragsnummer	Tegningsnummer	Revisjon	
		52507410	Z201	F01	