


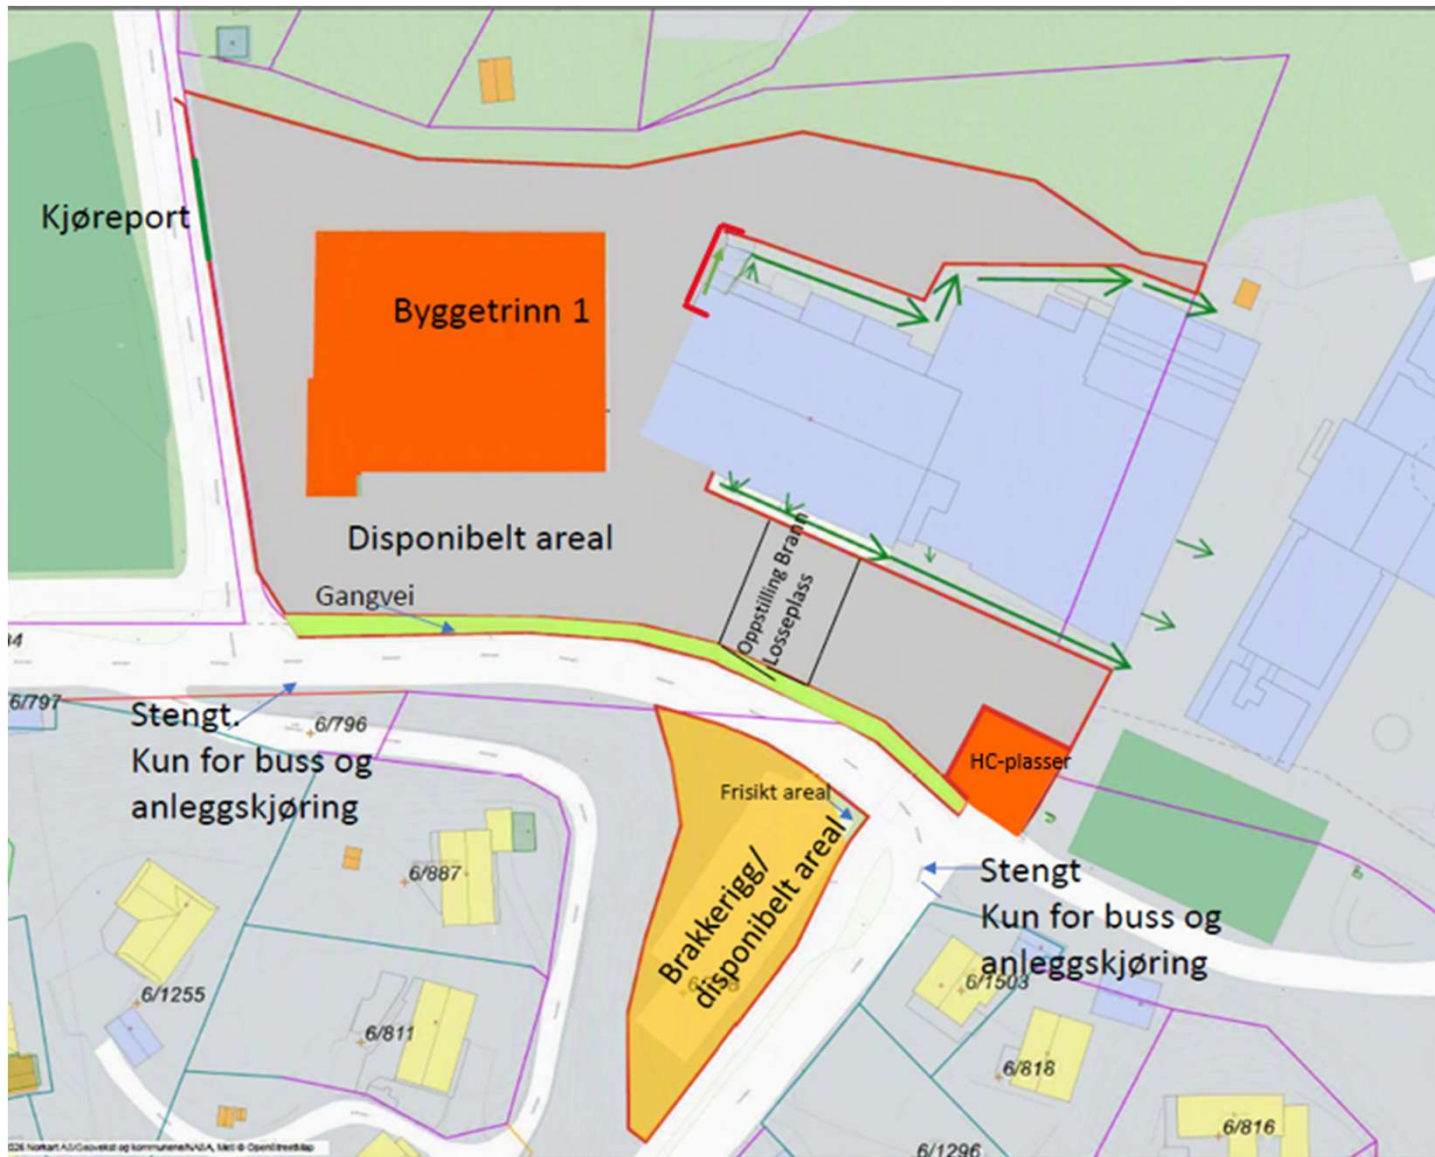

RIG-plan Byggetrinn 1

FORKLARING

Rød strek markerer Byggeområde/Byggegjerdet
Foreslått riggareal er i grått.

Brakkerigg er foreslått i gul markering.

Gangvei for elever etableres i det ene delen av gangfelt, og er i grønn markering. Her må det være bredde nok til snørydding ca 3m. Betongklosser på utsiden mot vei. Veien blir stengt for gjennomkjøring, men holdes åpent for buss, renovasjon og anleggstrafikk kan kjøre gjennom.

HC-Parkering må være tilgjengelig under anleggsperioden.

Grønn pil markerer rømningsveier som må være frie under anleggsperioden

Areal innen for entreprisegrense vil være et tilgjengelig dynamisk riggareal avhengig av hvilken utførelsefase man er i


INFO

Følgemann ved inn/utkjøring. Henvises til Arbeidsvarslingsplan utarbeidet i forbindelse med forhold til inn og utkjøring på anleggsområdet.

Følgemann stanser evt. passerende trafikk om nødvendig,

Spesielt viktig tidsrom mellom morgen og ved skoleslutt: Entreprenør avklarer tidspunktene direkte med skolene i deres prosjekt

Vareleveranse skal ikke skje mellom 0800 og 0845 og i tidsrommene som avklares med skolene.

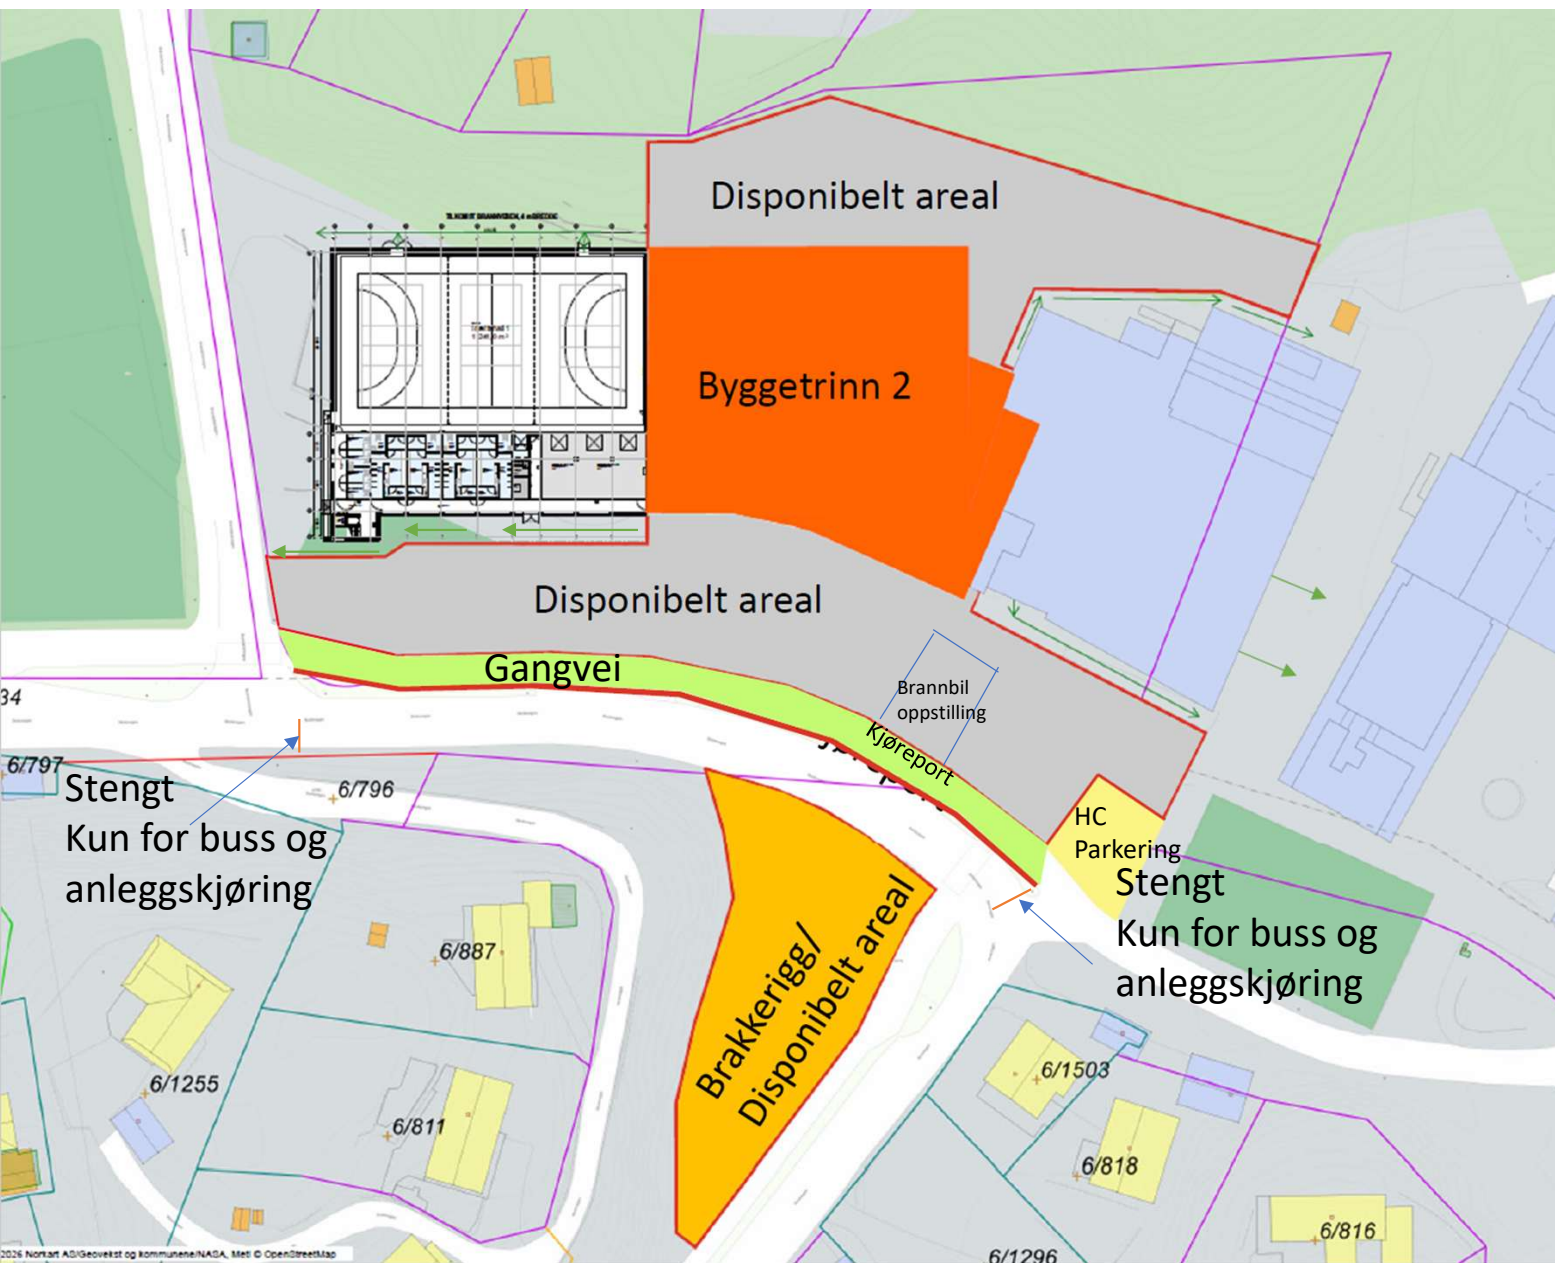

Spesielt viktig tidsrom mellom 0800-0845 hver morgen og ved skoleslutt: Mandager 1345-1415, Tirsdager 1435-1505, Onsdager 1245-1315, Torsdager 1435-1505 og 1345-1415 på fredager

RIG-plan Trehogst

FORKLARING

Rød strek markerer Byggeområde/Byggegjerd
Området der det skal felles tre er i lilla skravur.
Foreslått riggareal er i grått.
Brakkerigg er foreslått i gul markering.

Grønn pil markerer rømningsveier som må
være frie under anleggsperioden

Areal innen for entepresgrense vil være et
tilgjengelig dynamisk riggareal avhengig av
hvilken utførelsefase man er i


INFO

Følgemann ved inn/utkjøring.

Henvises til Arbeidsvarslingsplan utarbeidet i
forbindelse med forhold til inn og utkjøring på
anleggsområdet.

Følgemann stanser evt. passerende trafikk om
nødvendig,

Spesielt viktig mellom 0800-0830 og 1400-1500
og 1100-1200 onsdager og 1200-1300 fredager
for 1 til 4 klasse. Grunnet barn på skolevei

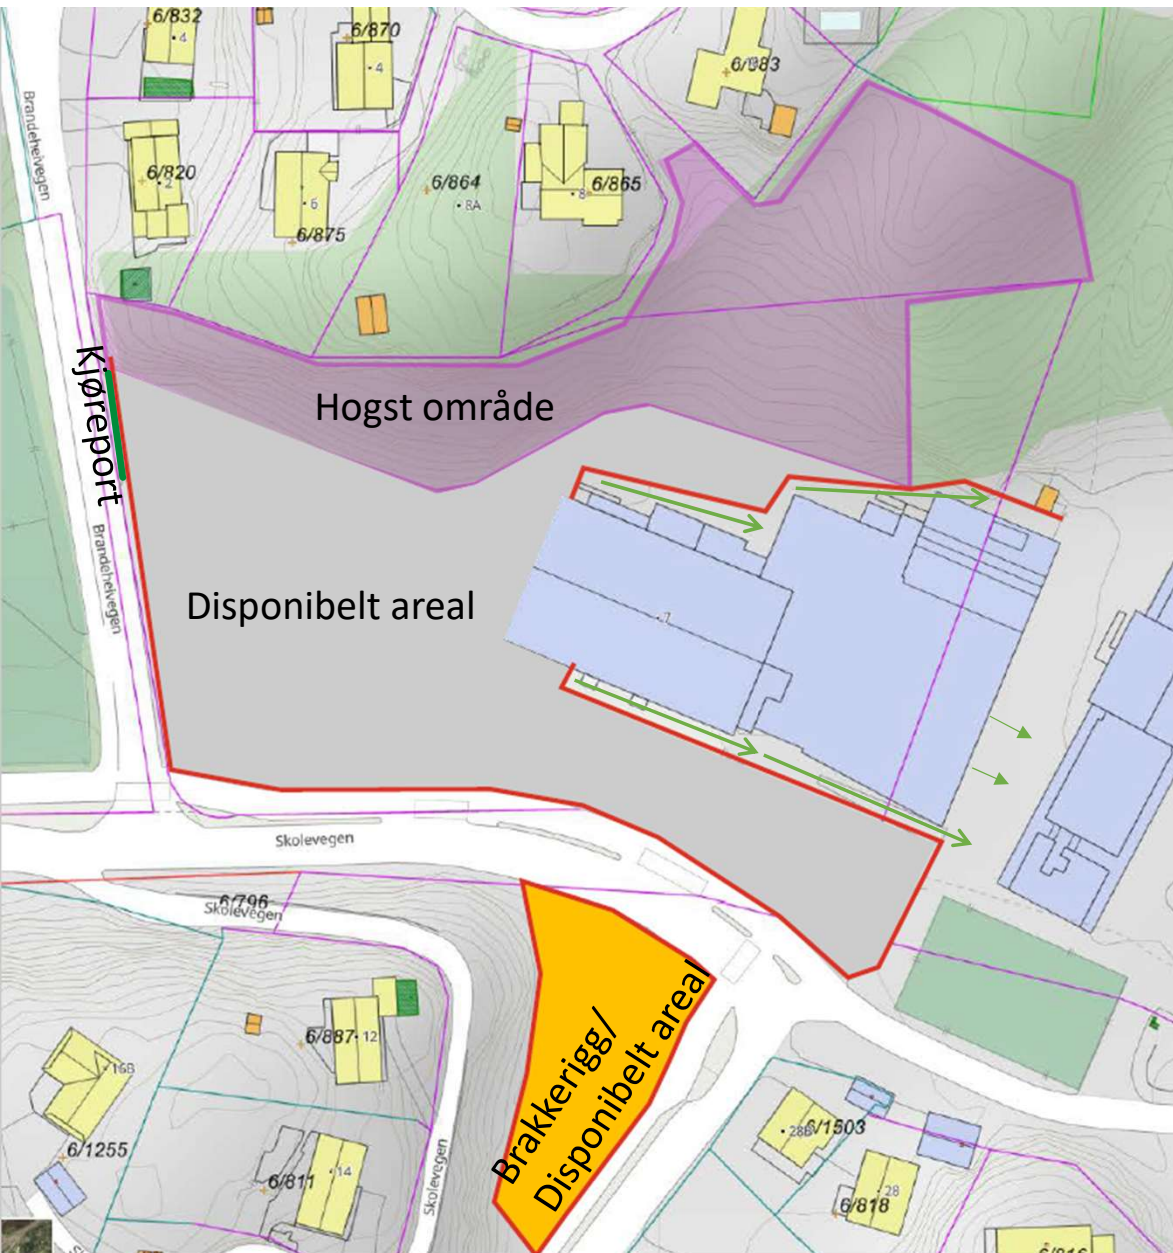



Areal innen for entepisegrense vil være et tilgjengelig dynamisk riggareal avhengig av hvilken utførelsefase man er i.

INFO

Følgemann stanser evt. passerende trafikk om nødvendig, spesielt viktig mellom 0800-0830 og 1400-1500 og 1100-1200 onsdager og 1200-1300 fredager for 1 til 4 klasse.
Grunnet barn på skolevei

Revisjon
08.08-24