



Tegningsliste

Prosjekt: Kragerø kommune - Forprosjekt reservevann

Prosjektnummer: 10247101


Oppdatert: 06.03.26

[illegible]



TEGNFORKLARING

Spillvann
Spillvann - Pumpe
Vannledning
Høyspent
Kum
Pumpestasjon Spillvann
Vannbehandlingsanlegg

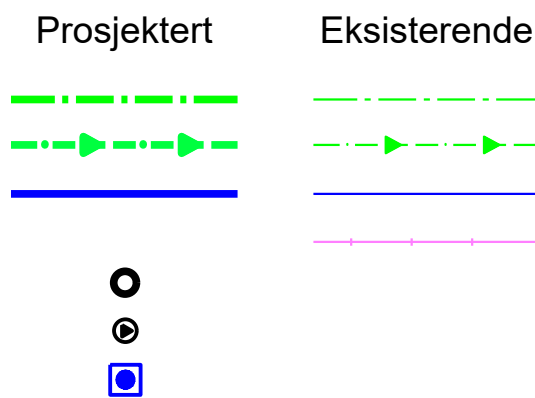

MERKNADER


- Vann- og spillvannskummer plasseres ved detaljprosjektering.
- Spillvannsledninger dimensjoneres ved deltaljprosjektering.
- Sjøbunn er ikke kartlagt. Bunnkartlegging må gjennomføres ved detaljprosjektering.

DOKUMENTSTATUS

X - Foreløpig
A - Generell
B - Anbudsfase
C - Byggefase
Z - Som bygget

00	Til gjennomsyn.	NO1A5Y	NOGTJO	NOINHA	06.03.26
Rev	Endring	Utført	Kontr.	Godkjent	Dato
Oppdragsgiver				Prosjekteier	
Kragerø kommune				Magnhild Ek Brynlsen	
Prosjektnavn				Målestokk	
Kragerø kommune - Forprosjekt reservevann				1:10000	
Oversiktstegning VA				Arkformat	
Farsjø-Tyvann/Støa, HB Speiderfjellet (alt. 1) og HB Grøtvann (alt. 2)				A1	
				Koordinatsystem	
				UTM32	
				Prosjektnr	
				10247101	
				Prosjektleder	
				Inger Line Hamre	
				Tegningsstatus	
				FORELØPIG	
Fagdisiplin		Tegningsnummer		Status	Rev
VA				X	00

Lengdeprofilet for råvannsledningen utarbeides når bunnen er kartlagt og inntaksdyp er bestemt

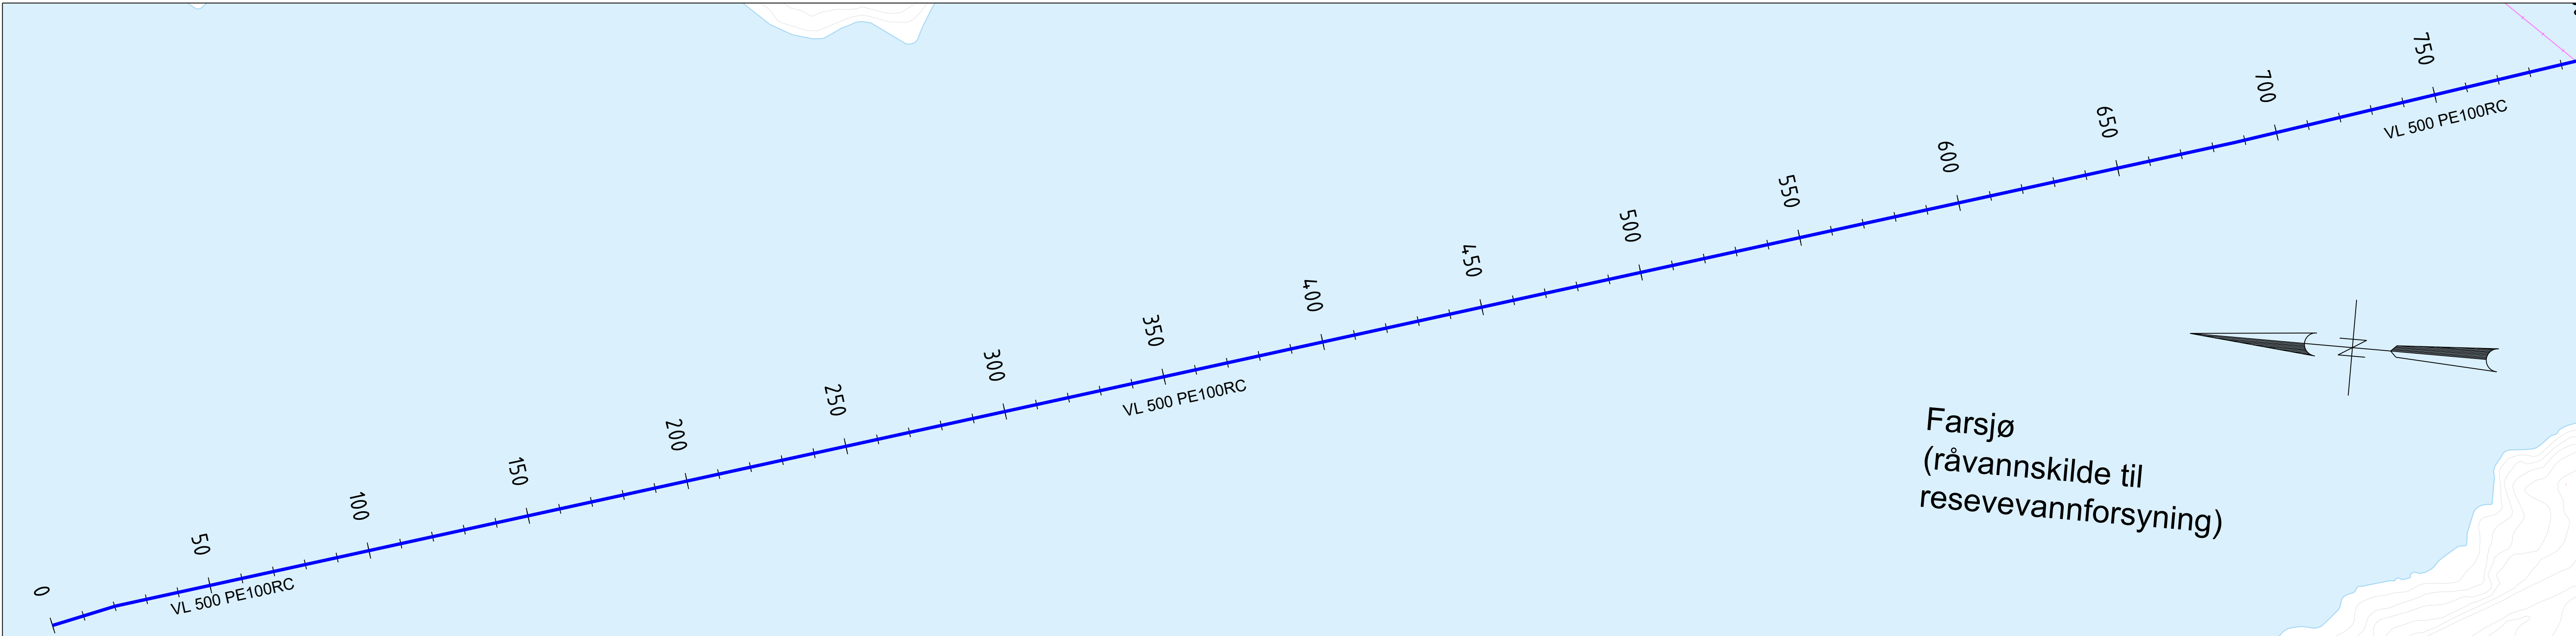

TEGNFORKLARING

Spillvann
Spillvann - Pumpe
Vannledning
Høyspent
Kum
Pumpestasjon Spillvann
Vannbehandlingsanlegg

Prosjektert

Eksisterende

MERKNADER

- Vann- og spillvannskummer plasseres ved detaljprosjektering.
- Sjøbunn er ikke kartlagt. Bunnkartlegging må gjennomføres ved detaljprosjektering.

DOKUMENTSTATUS

X - Foreløpig
A - Generell
B - Anbudsfase
C - Byggefase
Z - Som bygget


Prosjektleder
Inger Line Hamre

Tegningsstatus
FORELØPIG

00	Til gjennomsyn.	NO1A5Y	NOGTJO	NOINHA	06.03.26
Rev	Endring	Utført	Kontr.	Godkjent	Dato
Oppdragsgiver Kragerø kommune		Prosjektleder Magnhild Ek Brynlsen		Prosjektleder Magnhild Ek Brynlsen	
Prosjektnavn Kragerø kommune - Forprosjekt reservevann		Målestokk 1:1000		Målestokk 1:1000	
Plan- og profiltegning VA		Arkformat A1		Arkformat A1	
Trasé Råvannsledning		Koordinatsystem UTM32		Koordinatsystem UTM32	
Profil 0-500		Prosjektnr 10247101		Prosjektnr 10247101	
Fagdisiplin VA		Tegningsnummer H101		Tegningsnummer H101	
Status X		Rev 00		Status X	

S:\OPPDRAG\ISJD\32652\10247101_KRAGERØ_KOMMUNE_-_FORPROSJEKT_RESERVEVANN\000\07 MODELLER OG TEGNINGER\03 FAGMODELLER mandag 3. mars 2026

Lengdeprofilet for råvannsledningen utarbeides når bunnen er kartlagt og inntaksdyp er bestemt

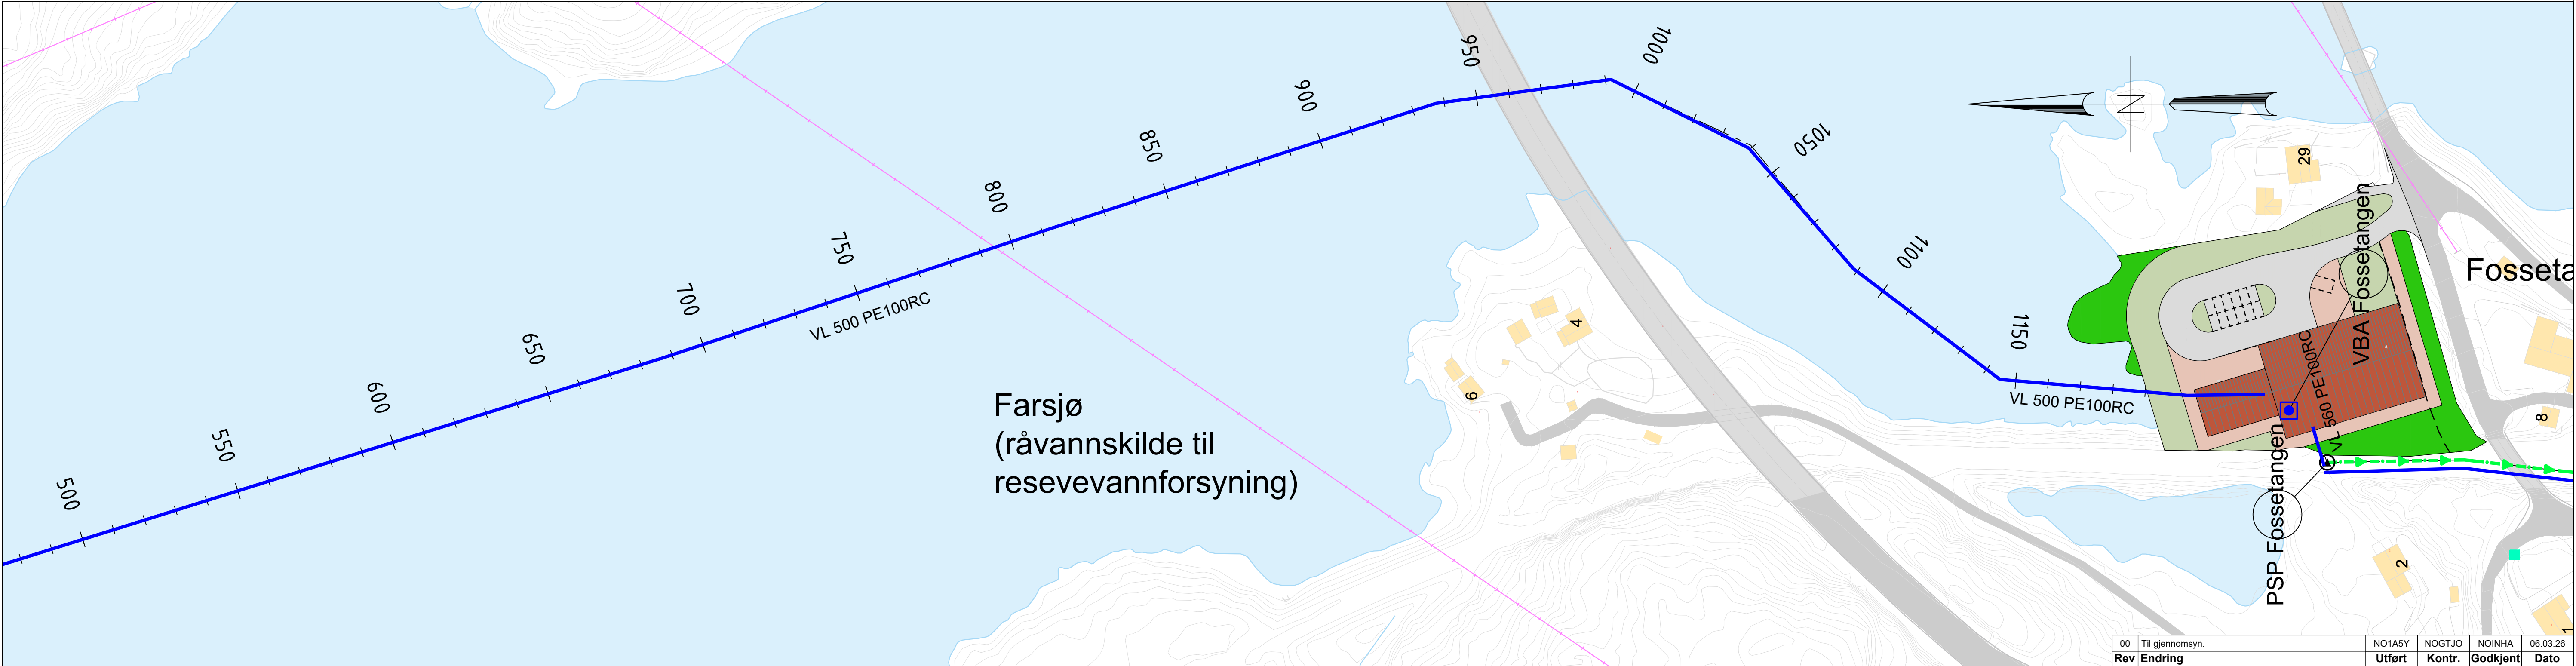

TEGNFORKLARING

Spillvann

Spillvann - Pumpe

Vannledning

Høyspent

Kum

Pumpestasjon Spillvann

Vannbehandlingsanlegg

Prosjektert

Eksisterende

MERKNADER

- Vann- og spillvannskummer plasseres ved detaljprosjektering.
- Spillvannsledninger dimensjoneres ved detaljprosjektering.
- Sjøbunn er ikke kartlagt. Bunnkartlegging må gjennomføres ved detaljprosjektering.

DOKUMENTSTATUS

X - Foreløpig

A - Generell



B - Anbudsfase

C - Byggefase



Z - Som bygget

00	Til gjennomsyn.	NO1A5Y	NOGTJ0	NOINHA	06.03.26
Rev	Endring	Utført	Kontr.	Godkjent	Dato
Oppdragsgiver				Prosjektleder	
Kragere kommun				Magnhild Ek Brynlsen	
Prosjektnavn				Målestokk	
Kragere kommun - Forprosjekt reservevann				1:1000	
Plan- og profiltegning VA				Arkformat	
Trasé Råvannsledning og trasé SPP til PSP Fossevangen				A1	
Profil 500-1237,5 (Råvannsledning) og 0-59 (SPP)				Koordinatsystem	
				UTM32	
				Prosjektnr	
				10247101	
				Prosjektleder	
				Inger Line Hamre	
				Tegningsstatus	
				FORELØPIG	
Fagdisiplin	Tegningsnummer	Status		Rev	
VA		H102		X	00

S:\OPPDRA\GIS\2652\10247101_KRAGERO_KOMMUNE_-_FORPROSJEKT_RESERVEVANN\000\07 MODELLER OG TEGNINGER\03 FAGMODELLER mandag 3. mars 2026

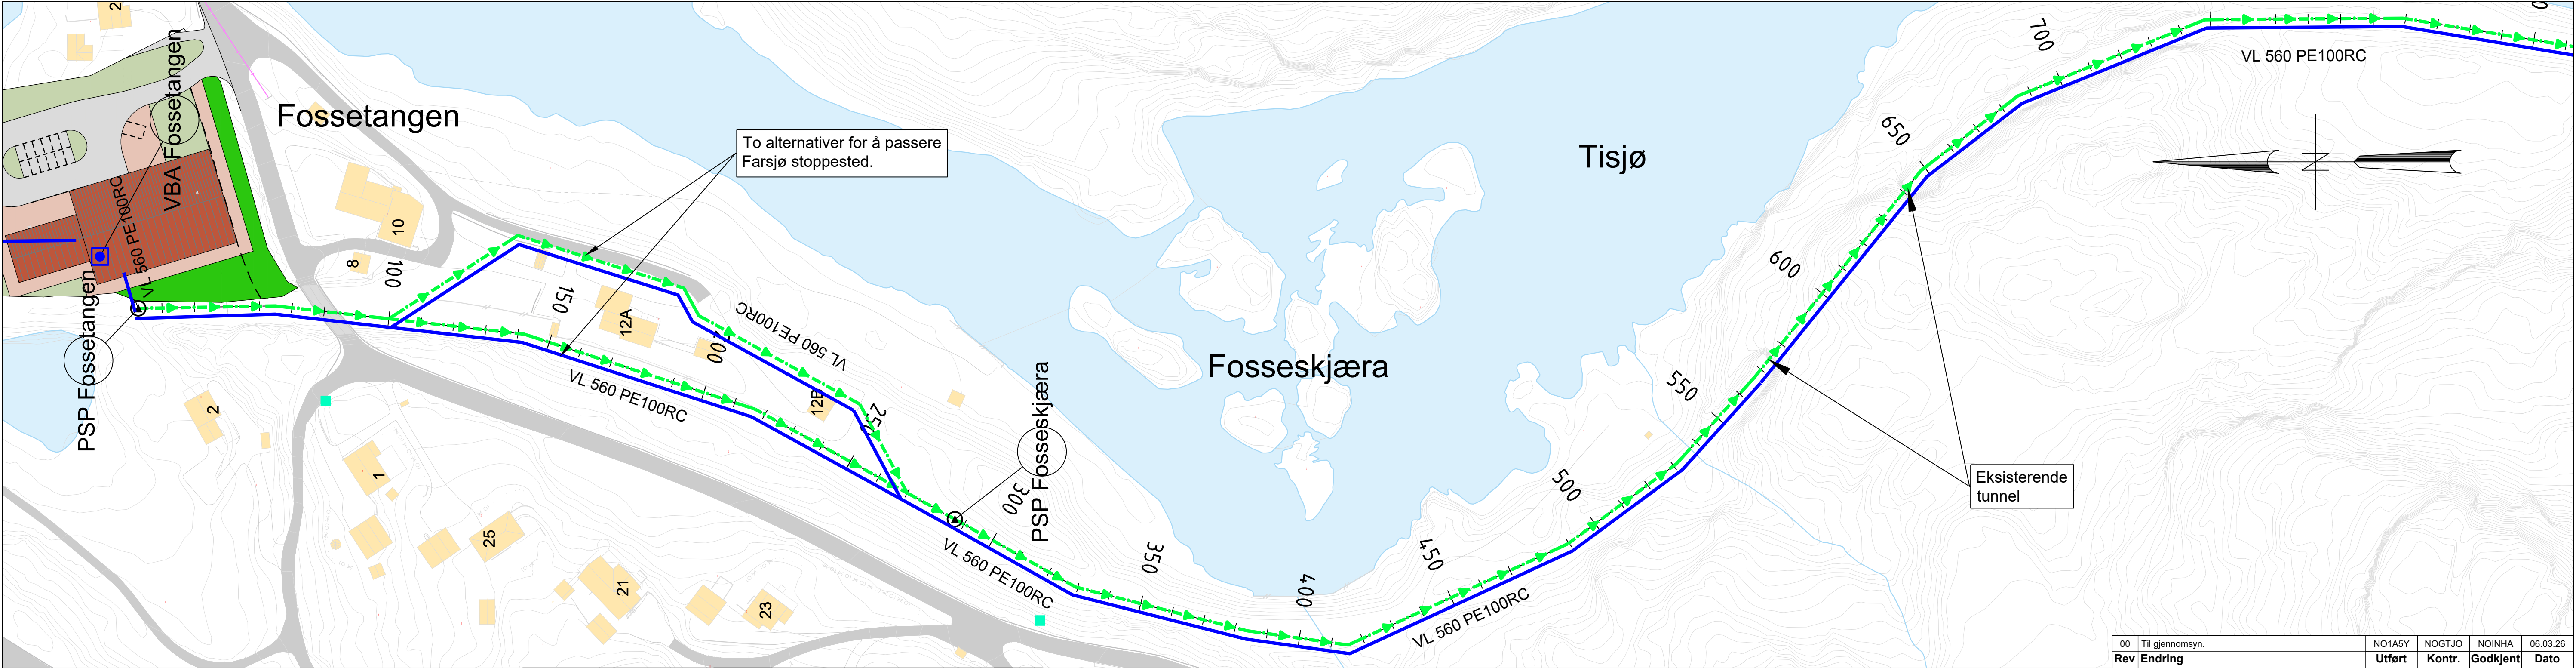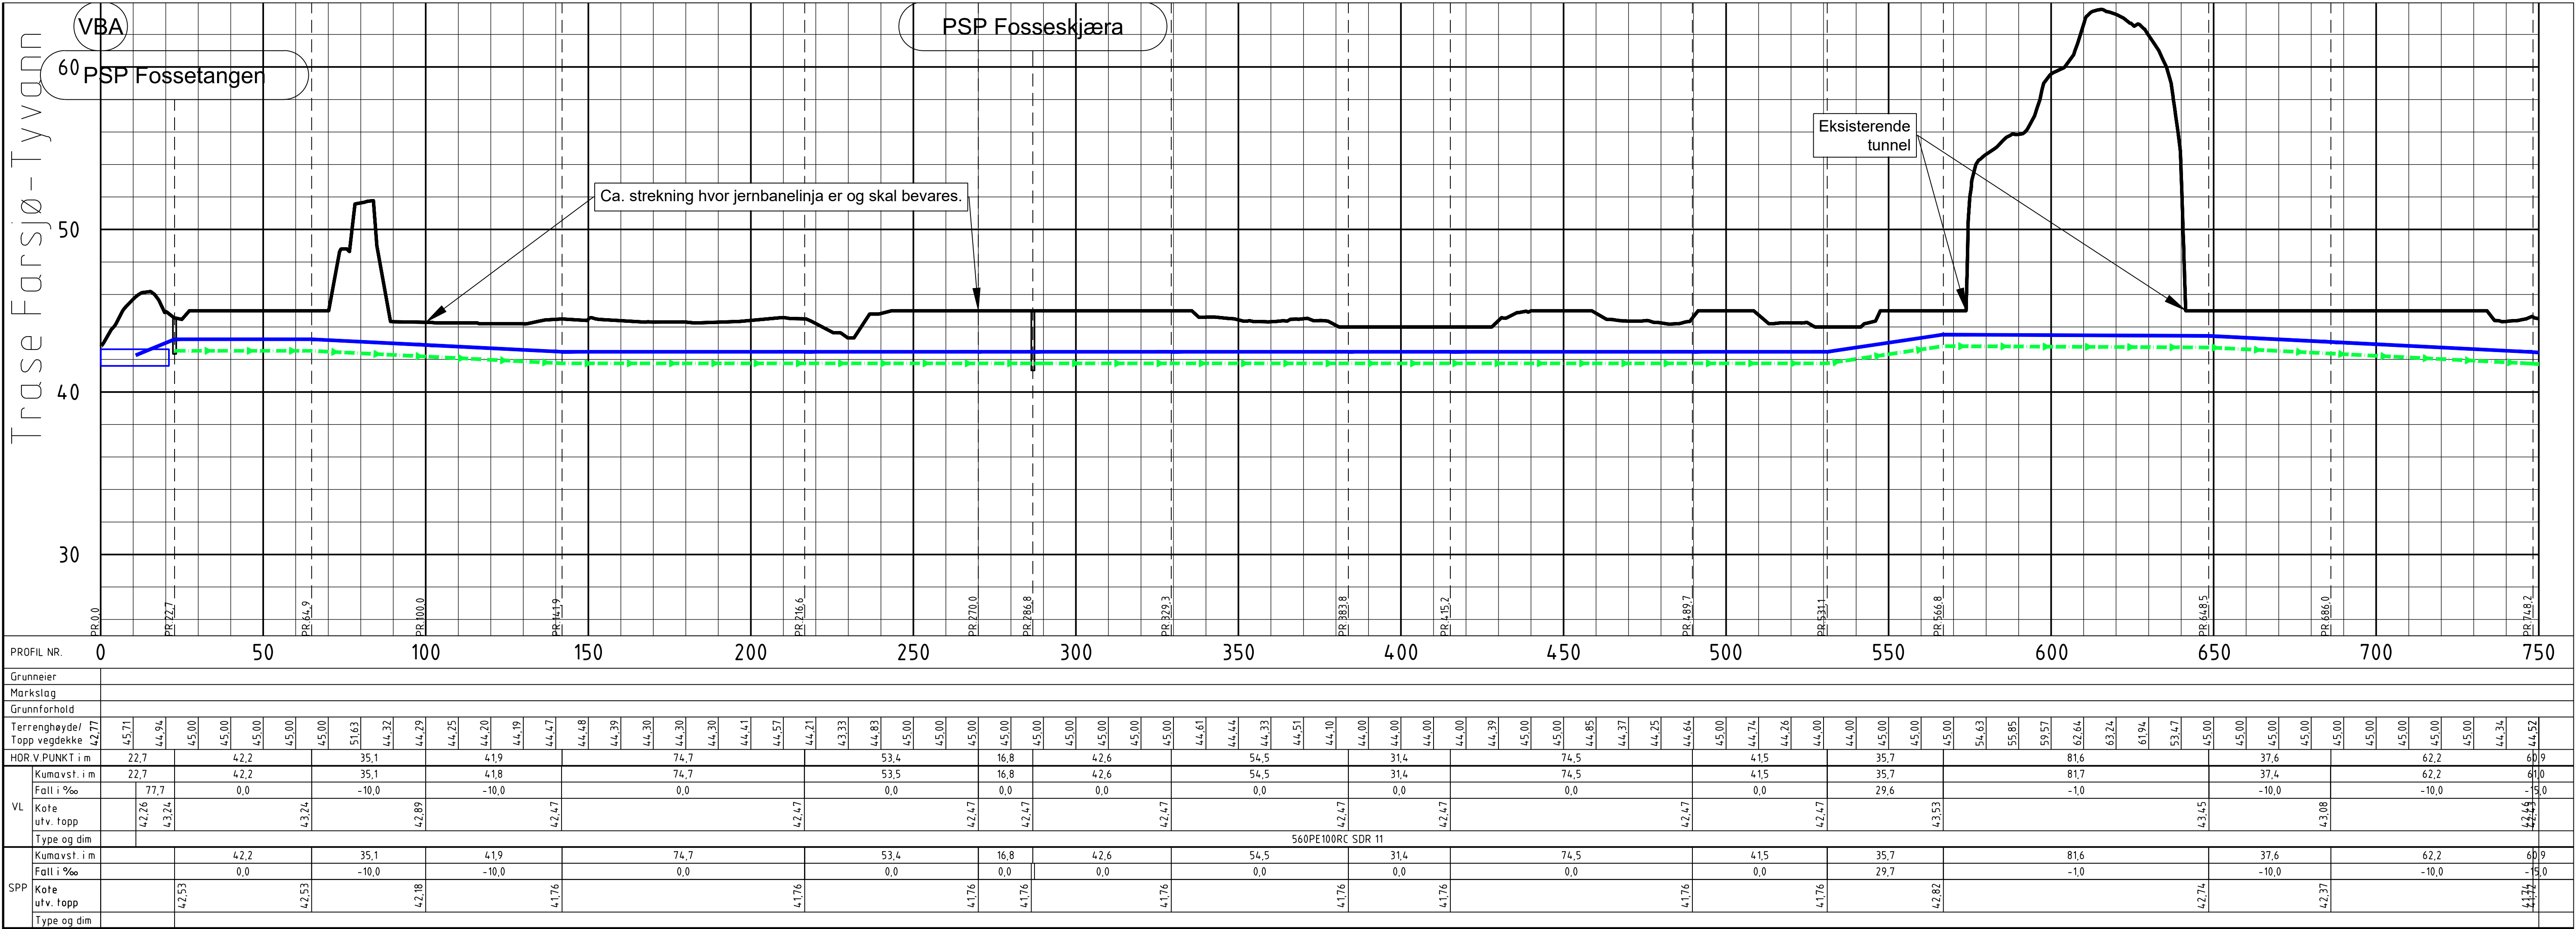

TEGNFORKLARING		MERKNADER		DOKUMENTSTATUS	
Spillvann	Prosjekttert	Vann- og spillvannskummer plasseres ved detaljprosjektering.	X - Foreløpig A - Generell B - Anbudsfase C - Byggefase Z - Som bygget	SWECO	
Spillvann - Pumpe	Eksisterende	Spillvannsledninger dimensjoneres ved detaljprosjektering.			
Vannledning				Fagdisiplin VA	
Høyspent					
Kum				Tegningsnummer	
Pumpestasjon Spillvann					
Vannbehandlingsanlegg				H103	
				X	
				00	

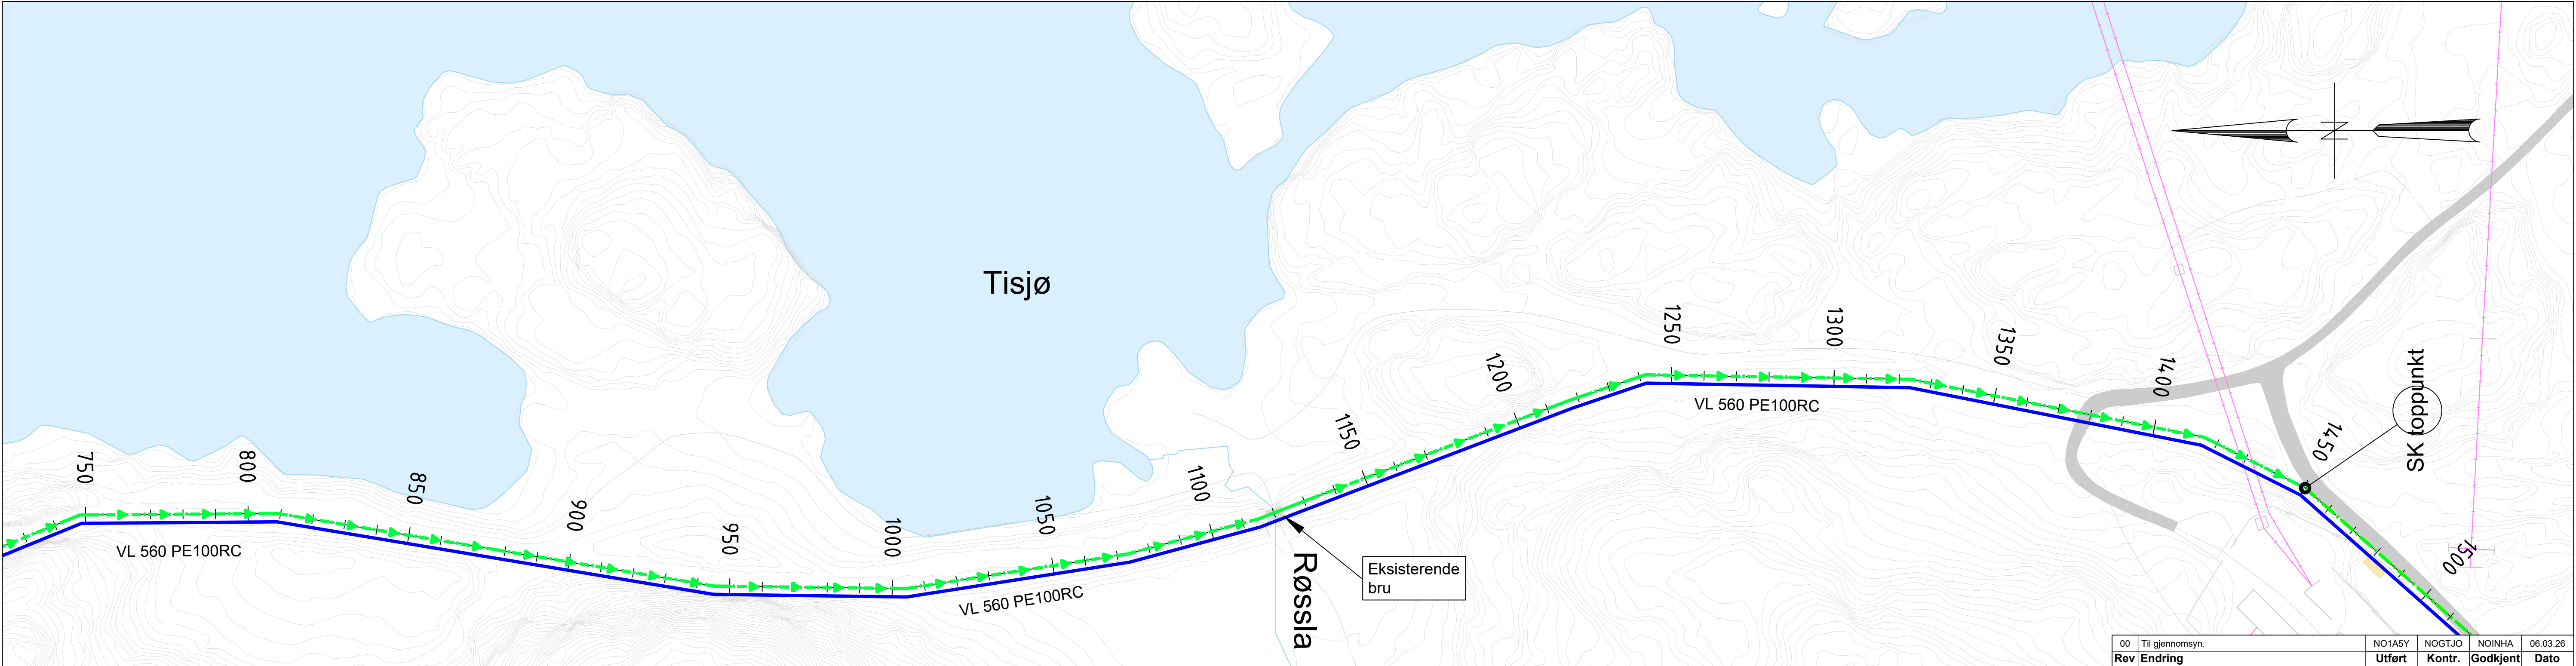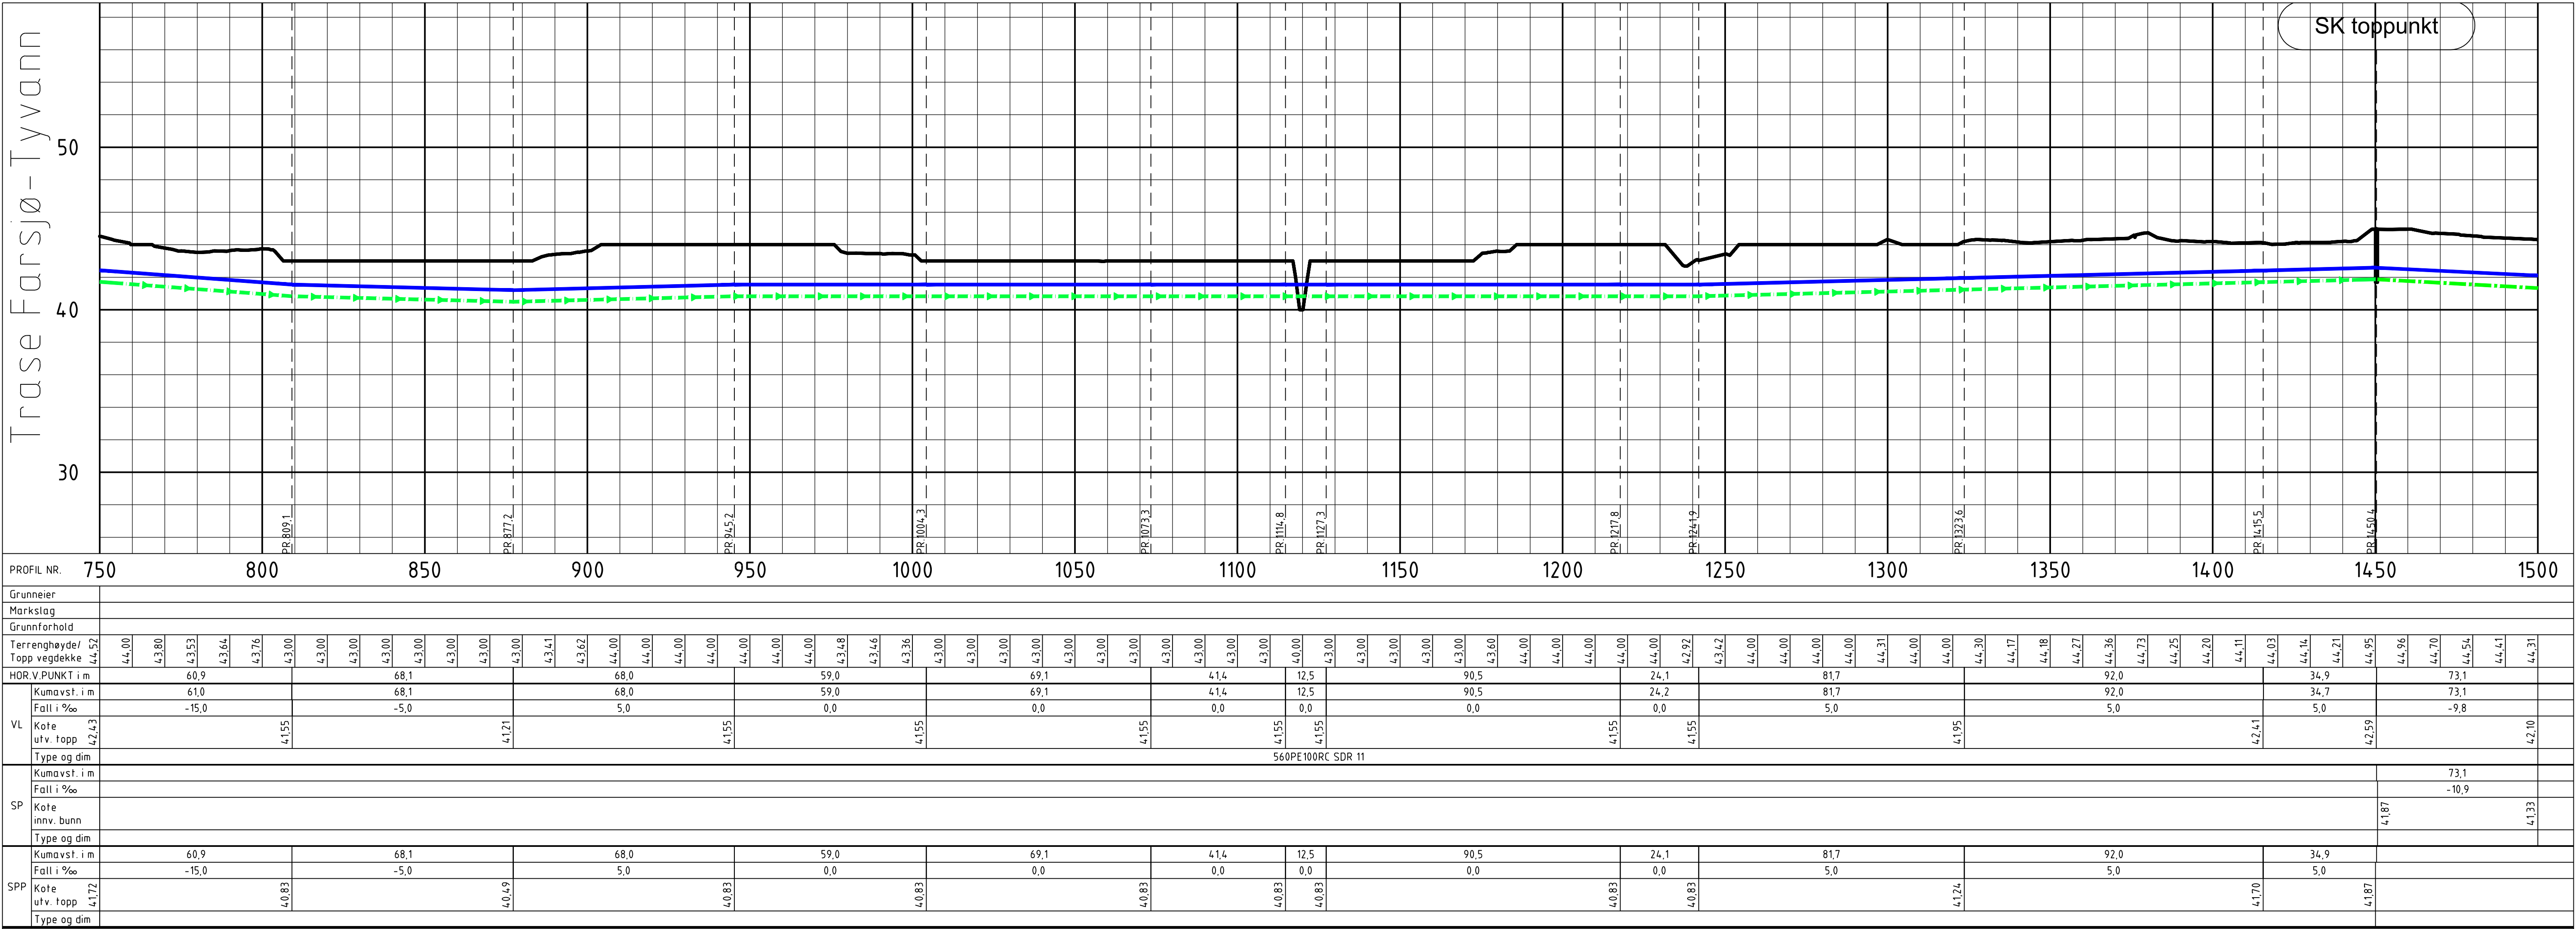

TEGNFORKLARING

Spillvann

Spillvann - Pumpe

Vannledning

Høyspent

Kum

Pumpestasjon Spillvann

Vannbehandlingsanlegg

Prosjekttert

Eksisterende

○

⊙

⊞

MERKNADER

- Vann- og spillvannskummer plasseres ved detalprosjektering.

- Spillvannsledninger dimensjoneres ved detalprosjektering.

DOKUMENTSTATUS

X - Foreløpig

A - Generell



B - Anbudsfase

C - Byggefase



Z - Som bygget

00	Til gjennomsyn.	NO1A5Y	NOGTJO	NOINHA	06.03.26
Rev	Endring	Utført	Kontr.	Godkjent	Dato
Oppdragsgiver		Kragere kommun		Prosjektleder	
Prosjektnavn		Kragere kommun - Forprosjekt reservevann		Målestokk	
Plan- og profiltegnning VA		Trase Farsjø-Tyvann		1:1000	
Profil 750-1500		SWECO		Arkformat	
				A1	
				Koordinatsystem	
				UTM32	
				Prosjektnr	
				10247101	
				Prosjektleder	
				Inger Line Hamre	
				Tegningsstatus	
				FORELØPIG	
Fagdisiplin	Tegningsnummer	H104		Status	Rev
VA				X	00

S:\OPPDRA\G\SD\32652\10247101_KRAGERO_KOMMUNE_-_FORPROSJEKT_RESERVEVANN\000\07 MODELLER OG TEGNINGER\03 FAGMODELLER mandag 3. mars 2026

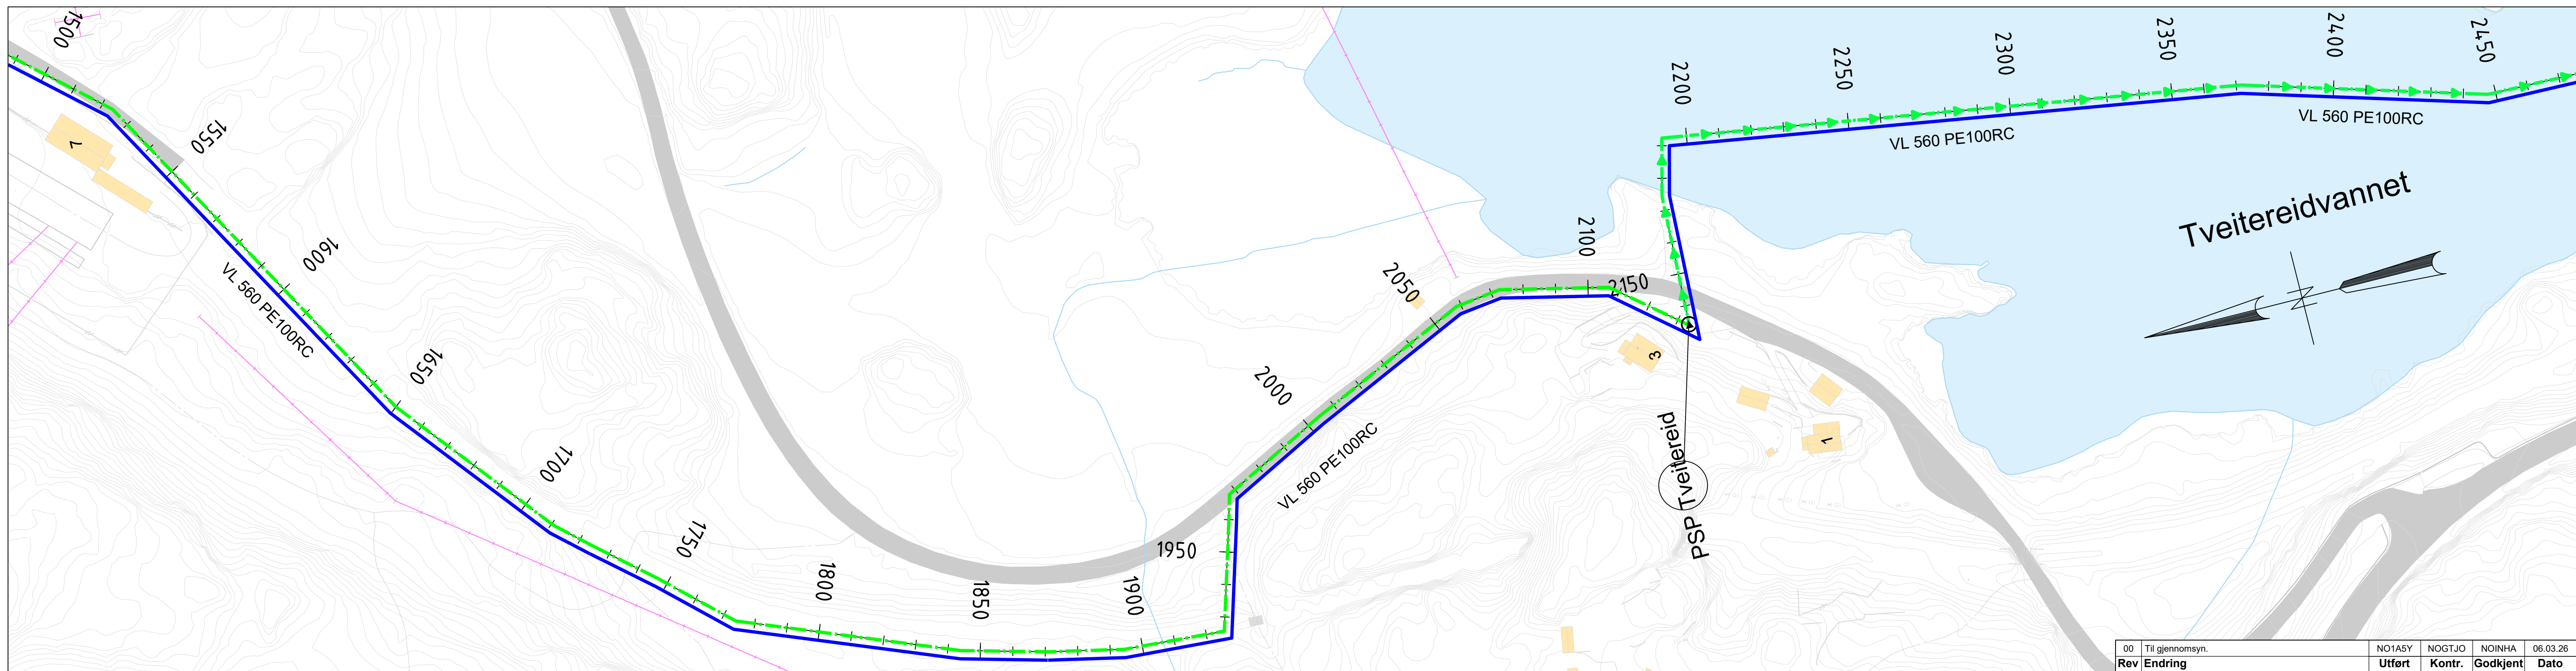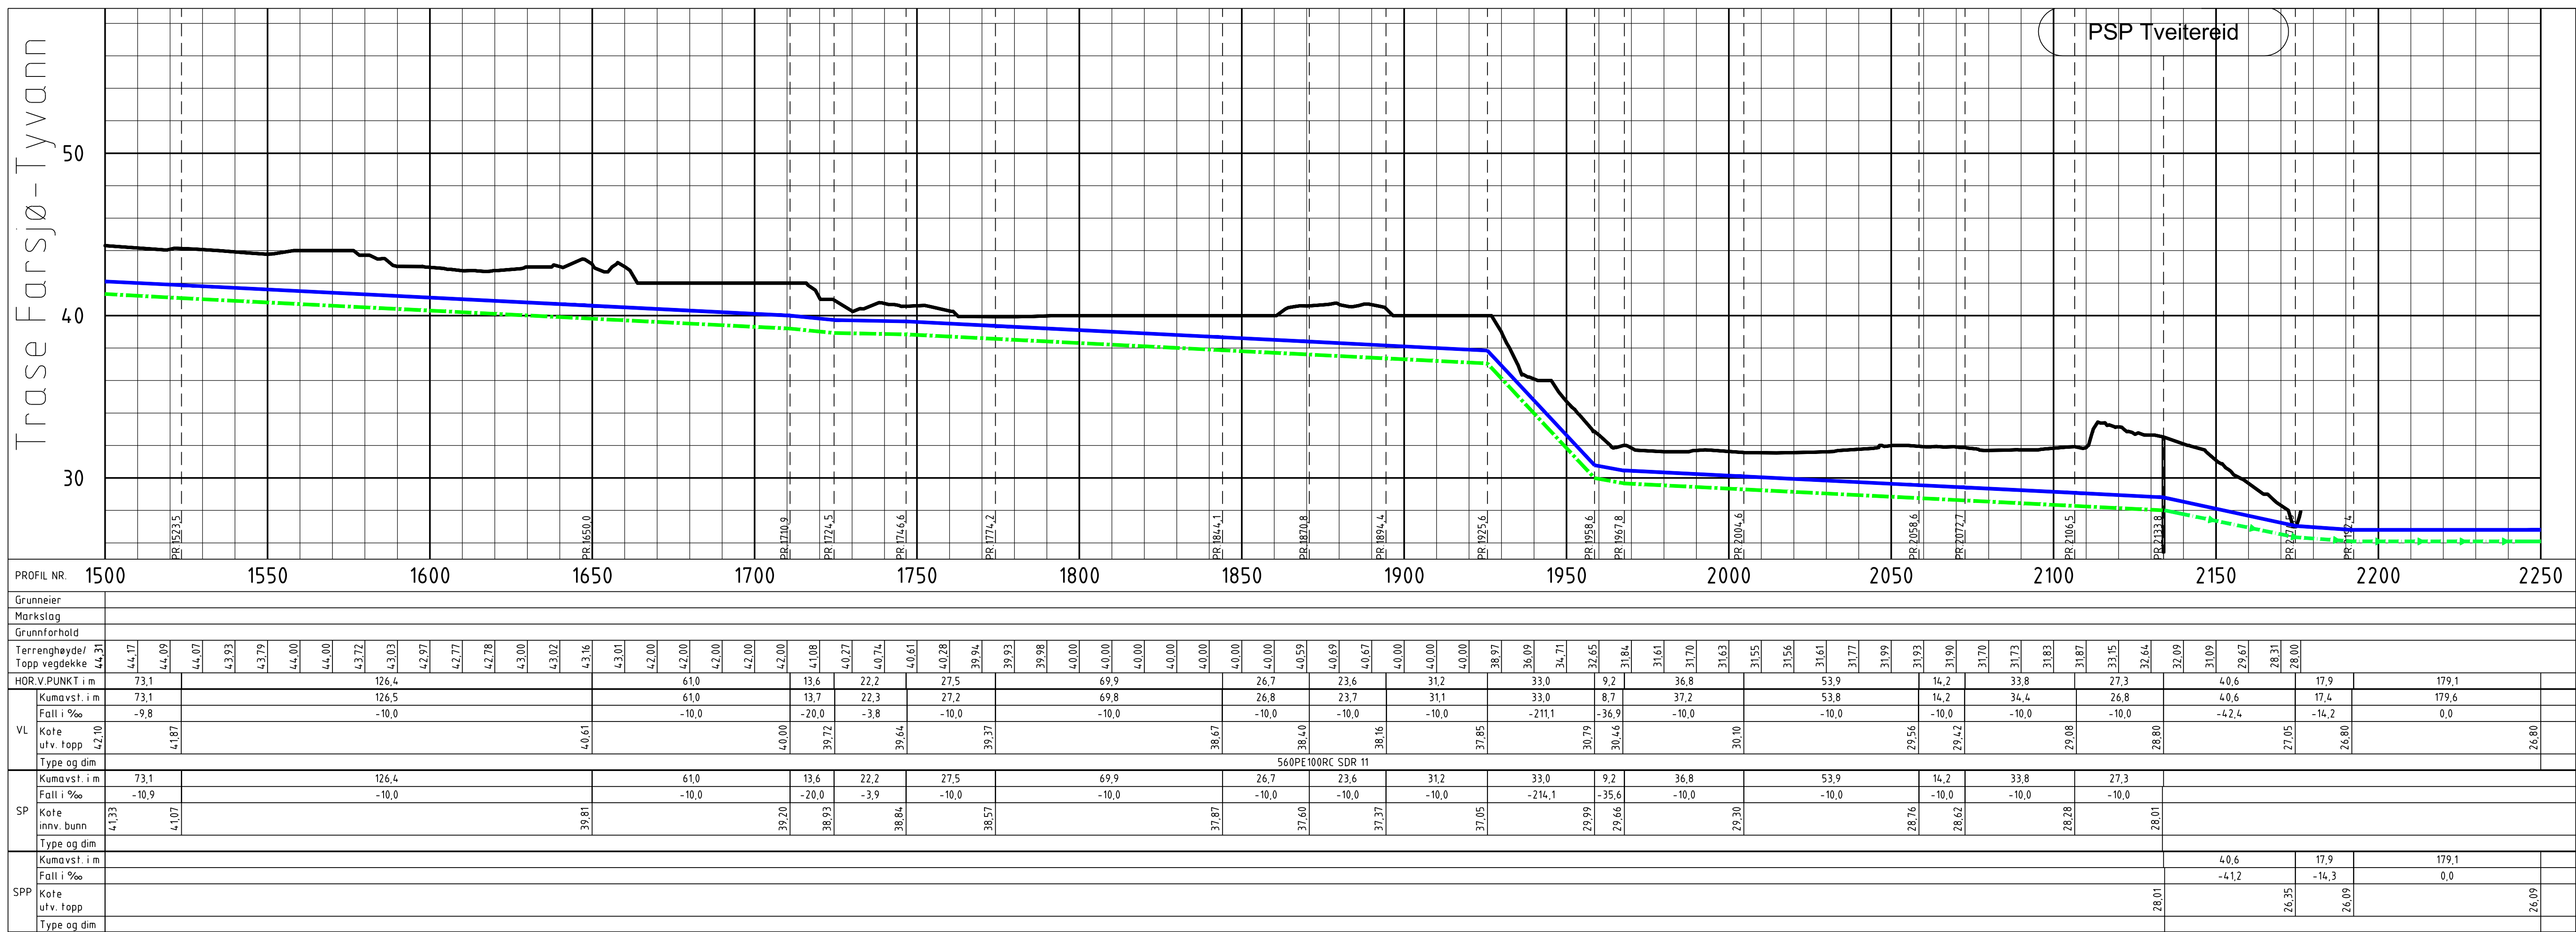

TEGNFORKLARING		MERKNADER		DOKUMENTSTATUS	
	Prosjektert Eksisterende				
Spillvann			- Vann- og spillvannskummer plasseres ved detaljprosjektering.		
Spillvann - Pumpe			- Spillvannsledninger dimensjoneres ved deltaljprosjektering.		
Vannledning			- Sjøbunn er ikke kartlagt. Bunnkartlegging må gjennomføres ved detaljprosjektering.		
Høyspent					
Kum					
Pumpestasjon Spillvann					
Vannbehandlingsanlegg					

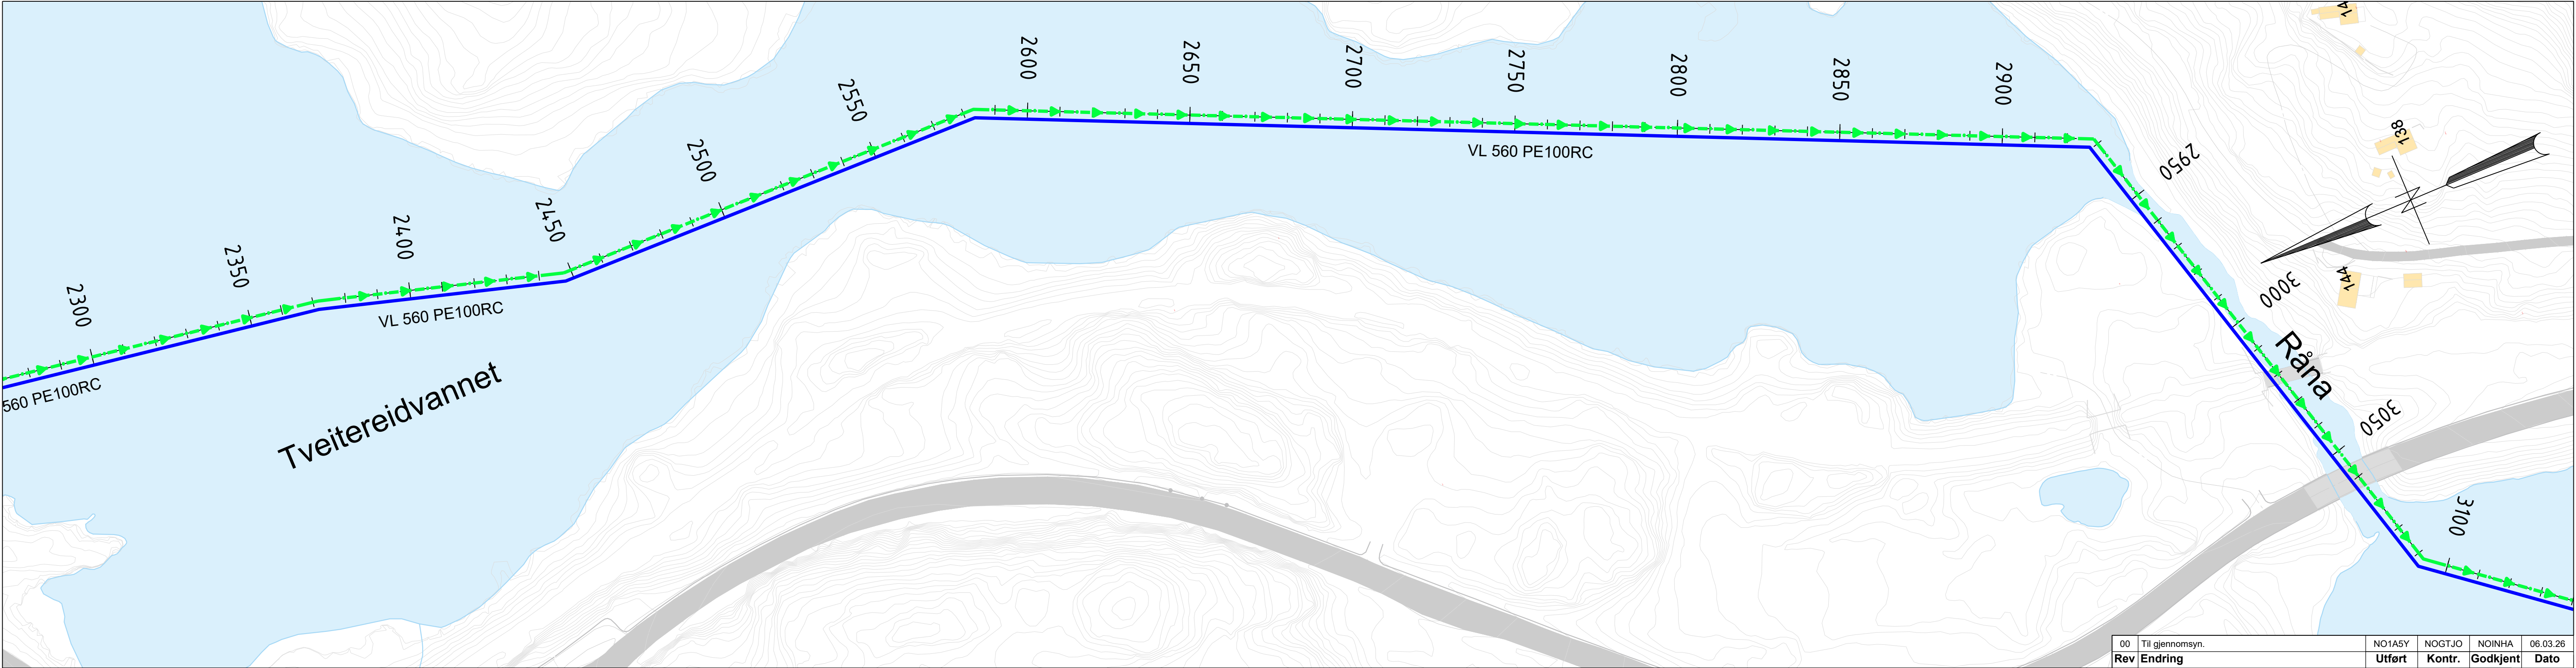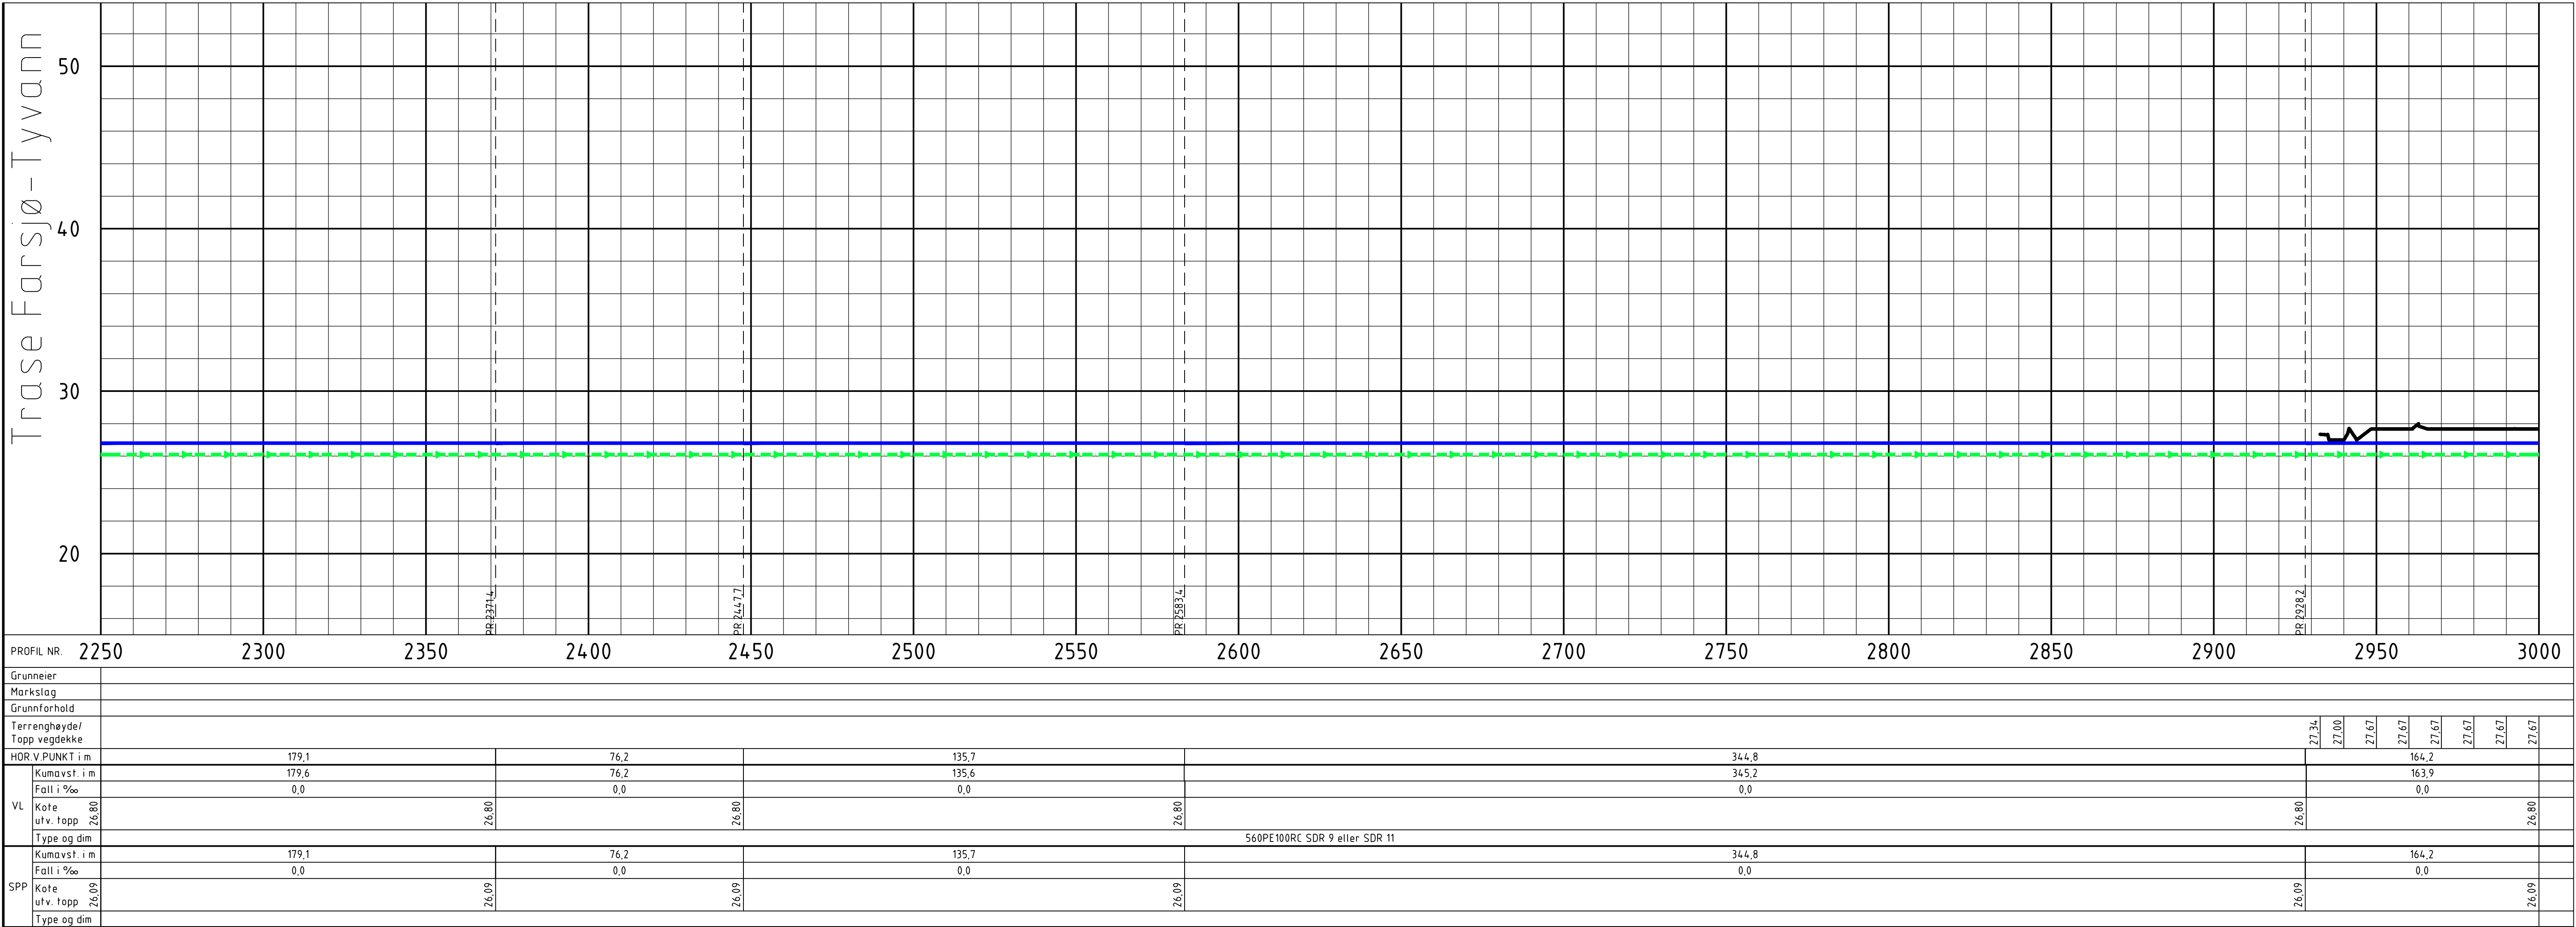

TEGNFORKLARING

Spillvann

Spillvann - Pumpe

Vannledning

Høyspent

Kum

Pumpestasjon Spillvann

Vannbehandlingsanlegg

Prosjektert

Eksisterende

MERKNADER

- Vann- og spillvannskummer plasseres ved detaljprosjektering.

- Spillvannsledninger dimensjoneres ved deltaljprosjektering.

- Sjøbunn er ikke kartlagt. Bunnkartlegging må gjennomføres ved detaljprosjektering.

DOKUMENTSTATUS

X - Foreløpig

A - Generell

B - Anbudsfase

C - Byggefase

Z - Som bygget

Oppdragsgiver

Kragerø kommune

Prosjektnavn

Kragerø kommune - Forprosjekt reservevann

Plan- og profiltegning VA

Trasé Farsjø-Tyvann

Profil 2250-3000

SWECO

Fagdisiplin

VA

Tegningsnummer

Rev

Endring

Godkjent

Dato

00

Til gjennomsyn.

NO1A5Y

NOGTJO

NOINHA

06.03.26

Prosjektleder

Magnhild Ek Brynli

Målestokk

1:1000

Arkformat

A1

Koordinatsystem

UTM32

Prosjektnr

10247101

Prosjektleder

Inger Line Hamre

Tegningsstatus

FORELØPIG



Status

Rev

X

00

S:\OPPDRAG\ISJD\32652\10247101_KRAGERØ_KOMMUNE_-_FORPROSJEKT_RESERVEVANN\000\07 MODELLER OG TEGNINGER\03 FAGMODELLER mandag 5. mars 2026

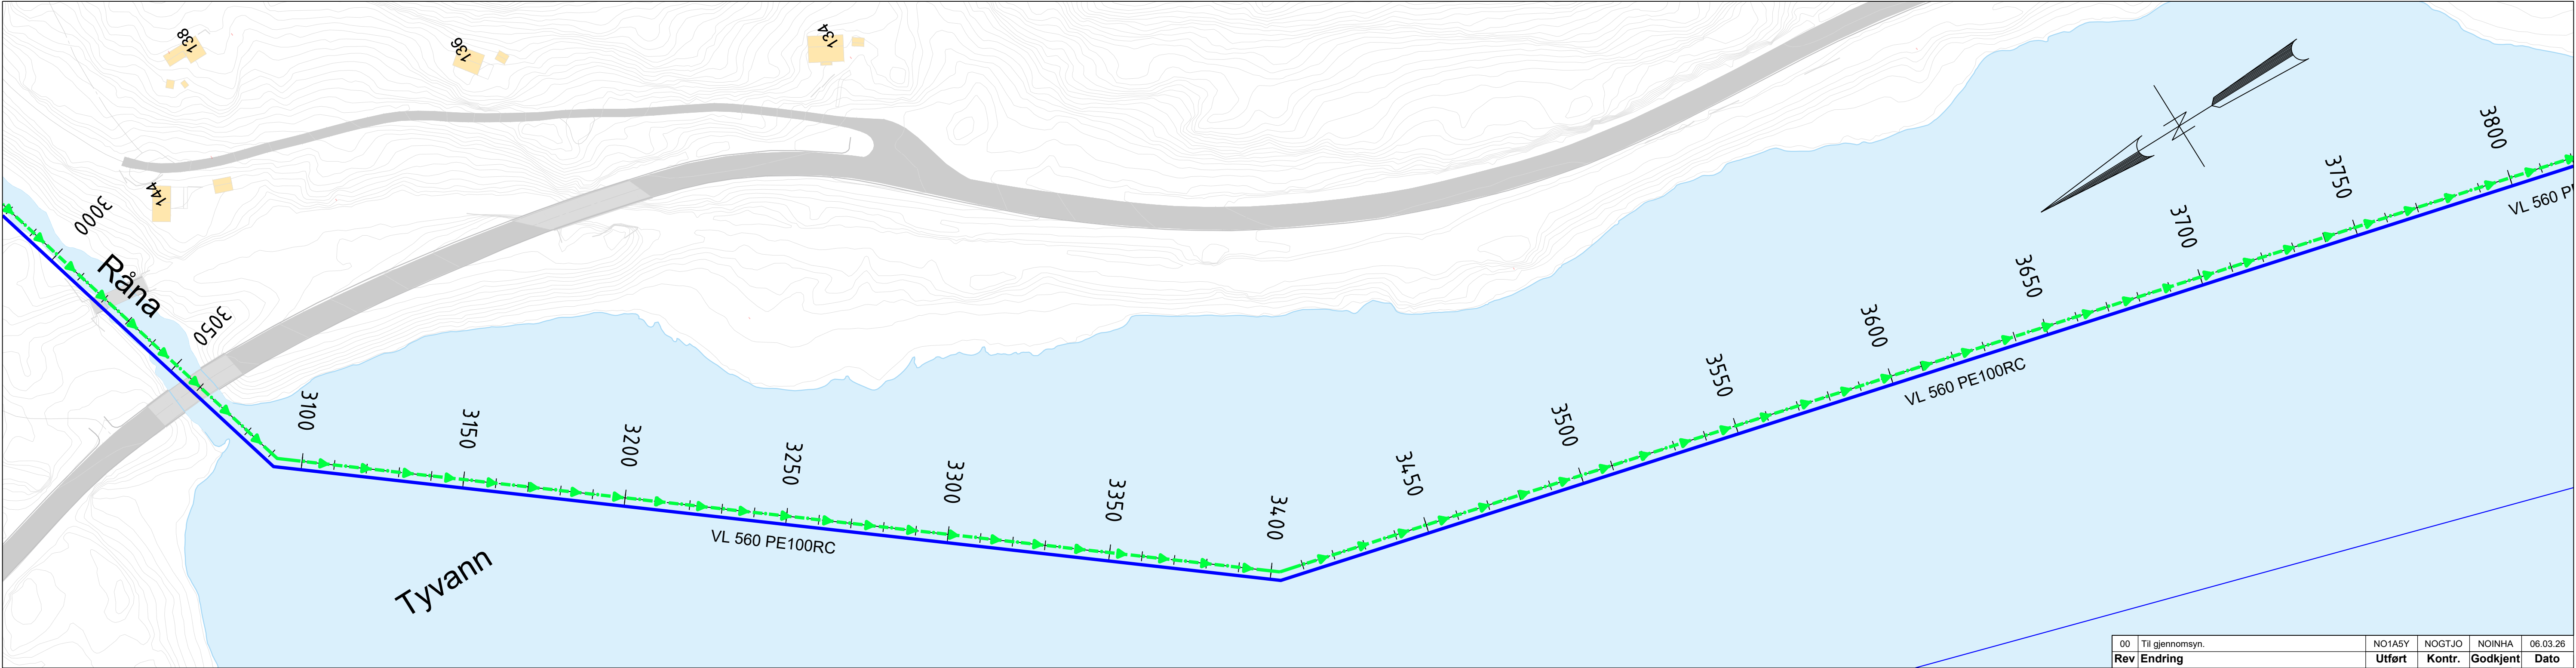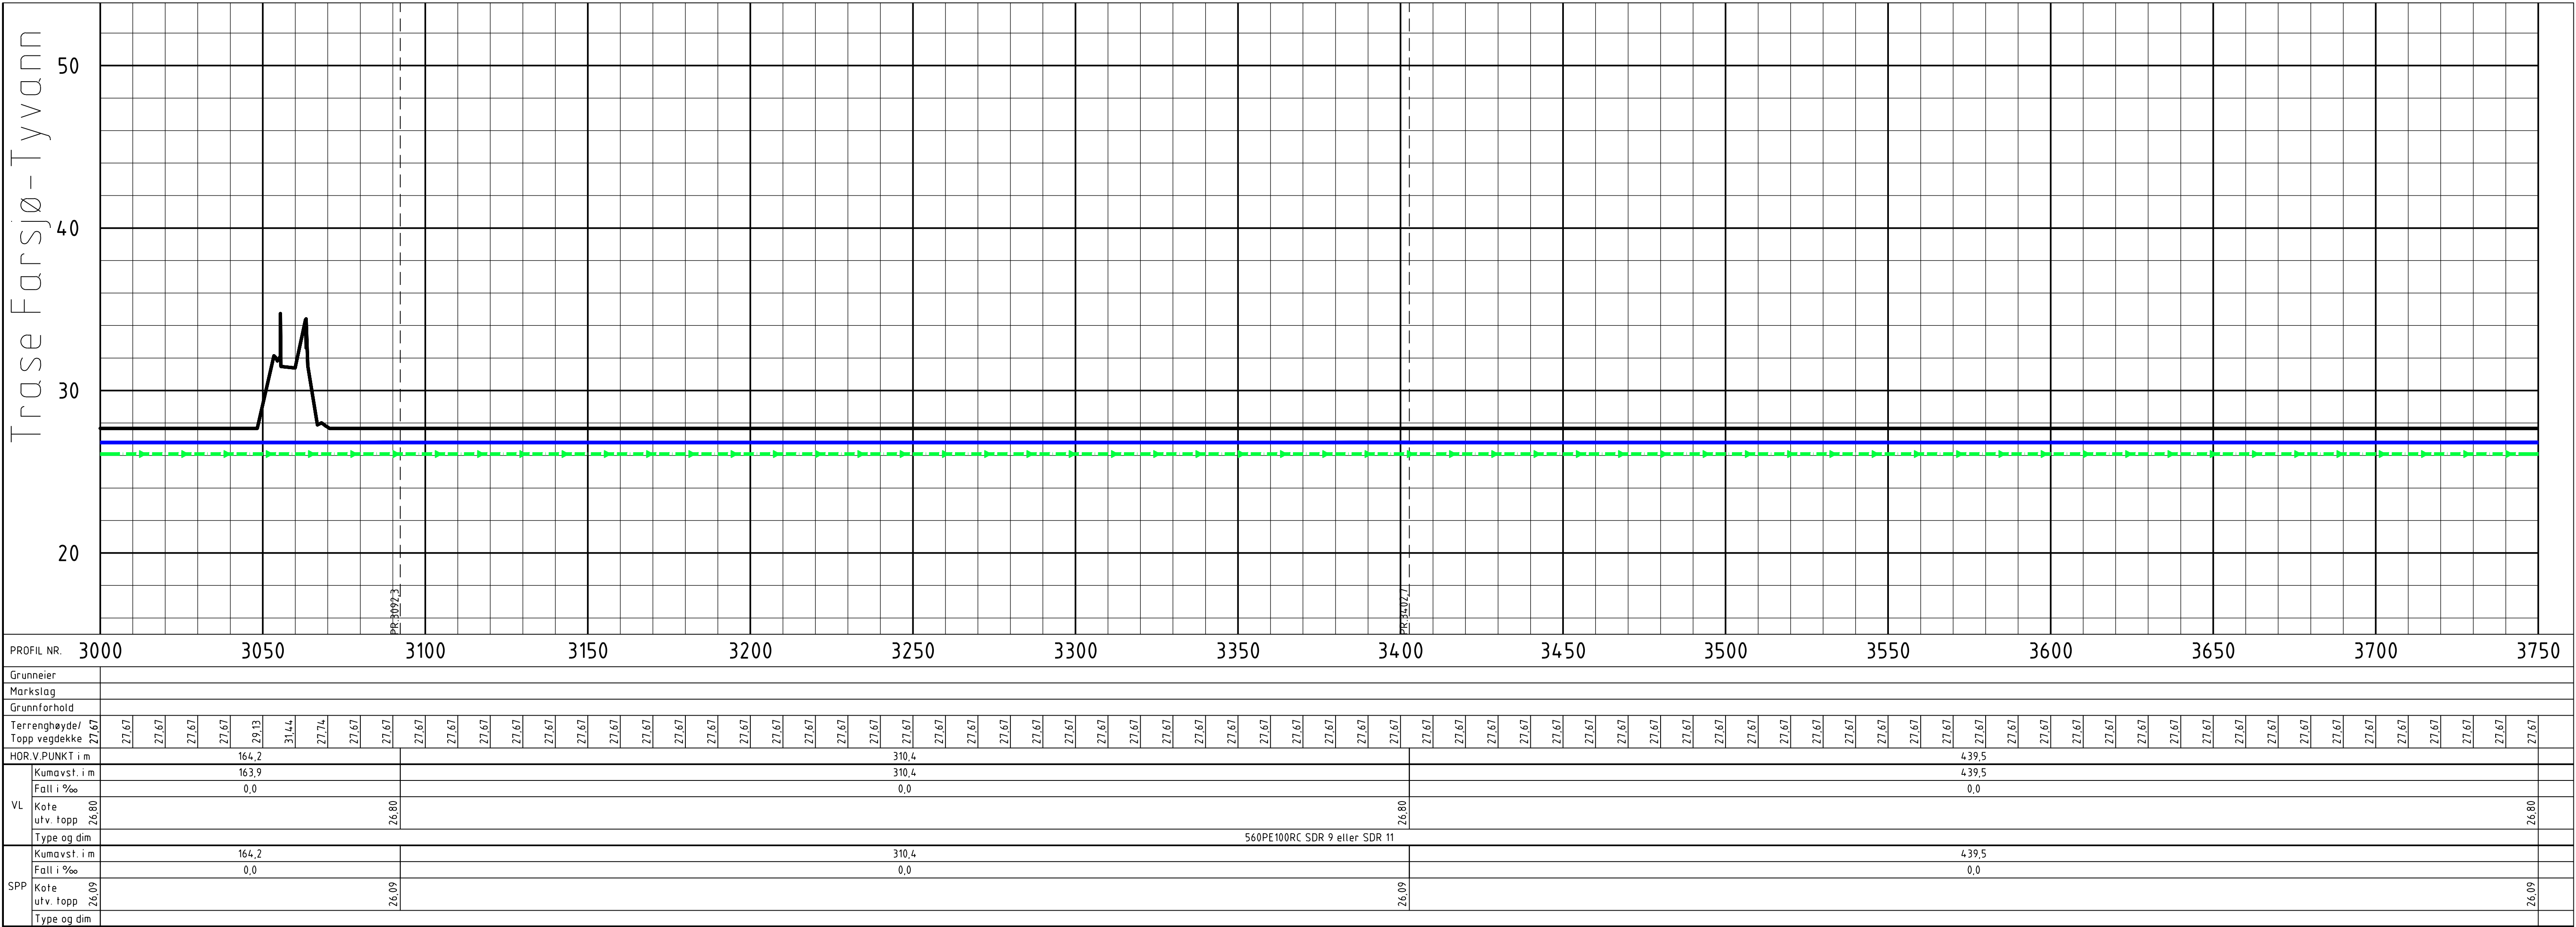

TEGNFORKLARING

Spillvann
Spillvann - Pumpe
Vannledning
Høyspent
Kum
Pumpestasjon Spillvann
Vannbehandlingsanlegg

Prosjekttert
Eksisterende

○
●
■


MERKNADER

- Vann- og spillvannskummer plasseres ved detaljprosjektering.
- Spillvannsledninger dimensjoneres ved deltaljprosjektering.
- Sjøbunn er ikke kartlagt. Bunnkartlegging må gjennomføres ved detaljprosjektering.


DOKUMENTSTATUS

X - Foreløpig
A - Generell
B - Anbudsfase
C - Byggefase
Z - Som bygget

00	Til gjennomsyn.	NO1A5Y	NOGTJO	NOINHA	06.03.26
Rev	Endring	Utført	Kontr.	Godkjent	Dato
Oppdragsgiver		Kragere kommun		Prosjektleder	
Prosjektnavn		Kragere kommun - Forprosjekt reservevann		Magnhild Ek Brynlsen	
Plan- og profiltegnning VA		Trasé Farsjø-Tyvann		Målestokk	
Profil 3000-3750		1:1000		Arkformat	
		A1		Koordinatsystem	
		UTM32		Prosjektnr	
		10247101		Prosjektleder	
		Inger Line Hamre		Tegningsstatus	
		FORELØPIG		Status	
Fagdisiplin		Tegningsnummer		Rev	
VA				X	
				00	

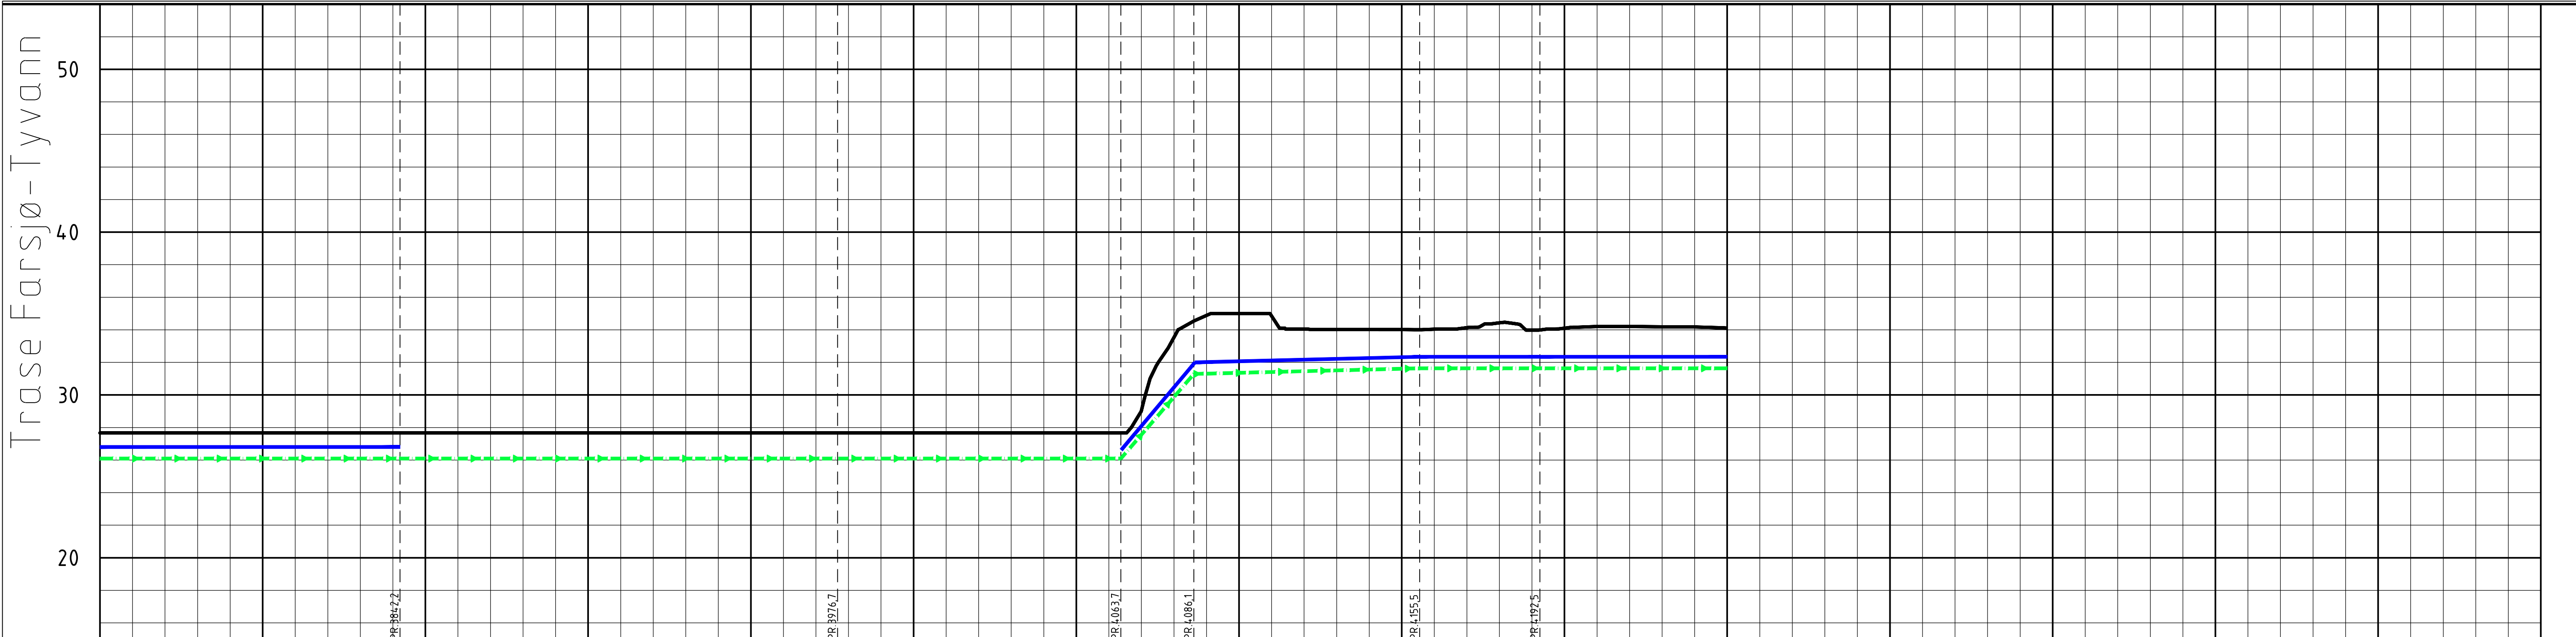

PROFIL NR.	3750	3800	3850	3900	3950	4000	4050	4100	4150	4200	4250	4300	4350	4400	4450	4500
Grunneier																
Markslag																
Grunnforhold																
Terrenghøyder / Topp vegdekke	27,67	27,67	27,67	27,67	27,67	27,67	27,67	27,67	27,67	27,67	27,67	27,67	27,67	27,67	27,67	27,67
HØR V PUNKT i m	439,5	439,5	439,5	439,5	439,5	439,5	439,5	439,5	439,5	439,5	439,5	439,5	439,5	439,5	439,5	439,5
VL																
Kote	26,80	26,80	26,80	26,80	26,80	26,80	26,80	26,80	26,80	26,80	26,80	26,80	26,80	26,80	26,80	26,80
utv. topp																
Type og dim	560PE100RC SDR 9 eller SDR 11	560PE100RC SDR 9 eller SDR 11	560PE100RC SDR 9 eller SDR 11	560PE100RC SDR 9 eller SDR 11	560PE100RC SDR 9 eller SDR 11	560PE100RC SDR 9 eller SDR 11	560PE100RC SDR 9 eller SDR 11	560PE100RC SDR 9 eller SDR 11	560PE100RC SDR 9 eller SDR 11	560PE100RC SDR 9 eller SDR 11	560PE100RC SDR 9 eller SDR 11	560PE100RC SDR 9 eller SDR 11	560PE100RC SDR 9 eller SDR 11	560PE100RC SDR 9 eller SDR 11	560PE100RC SDR 9 eller SDR 11	560PE100RC SDR 9 eller SDR 11
SPP																
Kumavst. i m	439,5	439,5	439,5	439,5	439,5	439,5	439,5	439,5	439,5	439,5	439,5	439,5	439,5	439,5	439,5	439,5
Fall i ‰	0,0	0,0	0,0	0,0	0,0	0,0	0,0	0,0	0,0	0,0	0,0	0,0	0,0	0,0	0,0	0,0
Kote	26,09	26,09	26,09	26,09	26,09	26,09	26,09	26,09	26,09	26,09	26,09	26,09	26,09	26,09	26,09	26,09
utv. topp																
Type og dim																

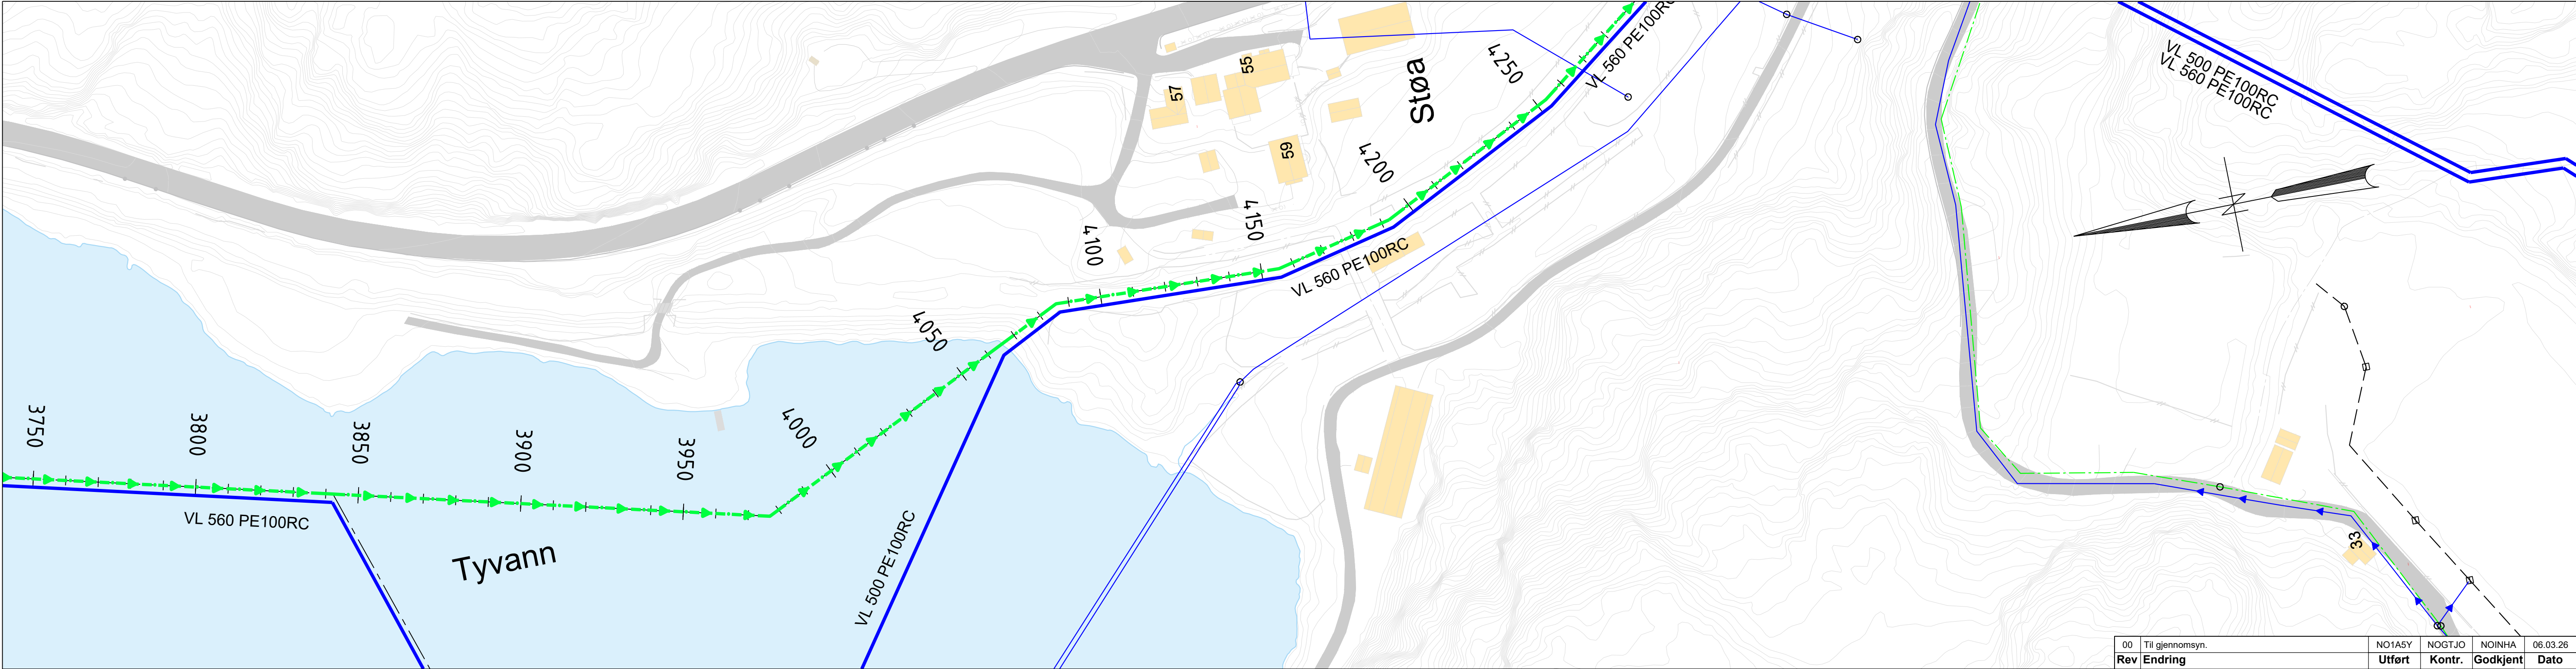

TEGNFORKLARING

Spillvann
Spillvann - Pumpe
Vannledning
Høyspent
Kum
Pumpestasjon Spillvann
Vannbehandlingsanlegg

Prosjekttert
Eksisterende

○
●
■




MERKNADER

- Vann- og spillvannskummer plasseres ved detaljprosjektering.
- Spillvannsledninger dimensjoneres ved detaljprosjektering.
- Sjøbunn er ikke kartlagt. Bunnkartlegging må gjennomføres ved detaljprosjektering.

DOKUMENTSTATUS

X - Foreløpig
A - Generell
B - Anbudsfase
C - Byggefase
Z - Som bygget

00	Til gjennomsyn.	NO1A5Y	NOGTJO	NOINHA	06.03.26
Rev	Endring	Utført	Kontr.	Godkjent	Dato
Oppdragsgiver	Kragerø kommune	Prosjektleder			Magnhild Ek Brynlsen
Prosjektnavn	Kragerø kommune - Forprosjekt reservevann	Målestokk			1:1000
Plan- og profiltegnning VA	Trasé Farsjø-Tyvann	Arkformat			A1
Profil 3750-4250		Koordinatsystem			UTM32
		Prosjektnr			10247101
		Prosjektleder			Inger Line Hamre
		Tegningsstatus			FORELØPIG
Fagdisiplin	VA	Tegningsnummer	H108	Status	Rev
				X	00

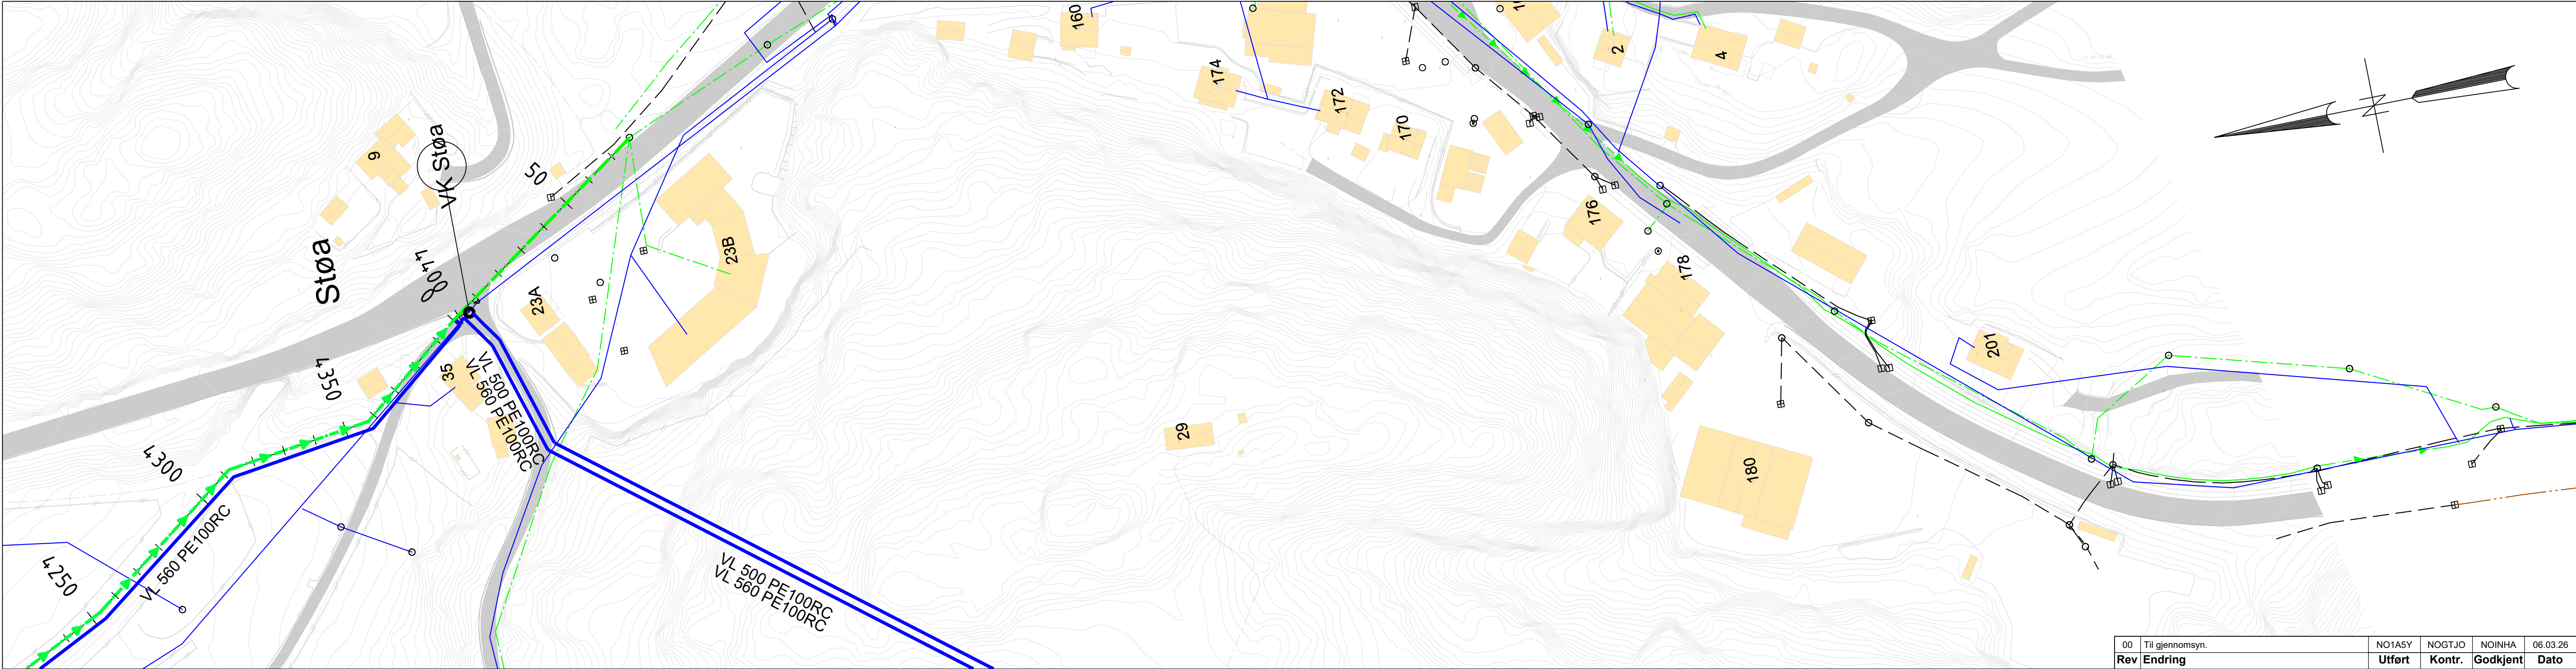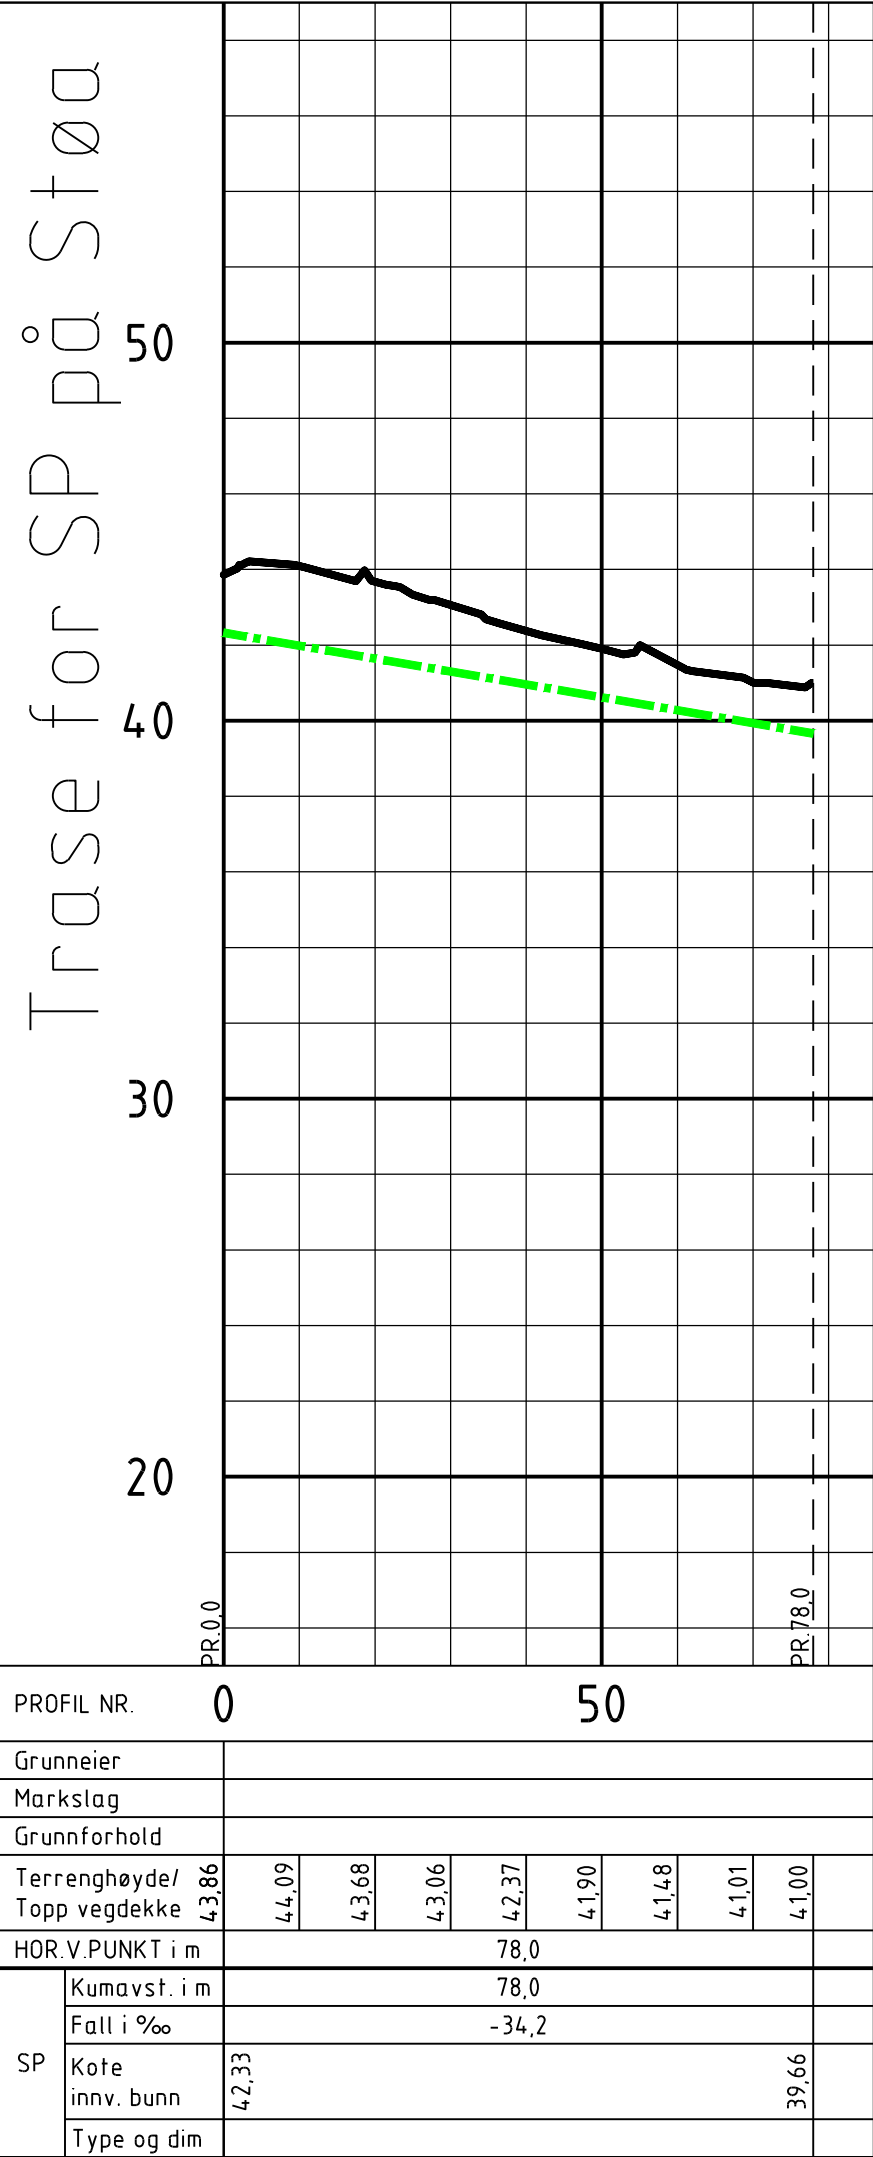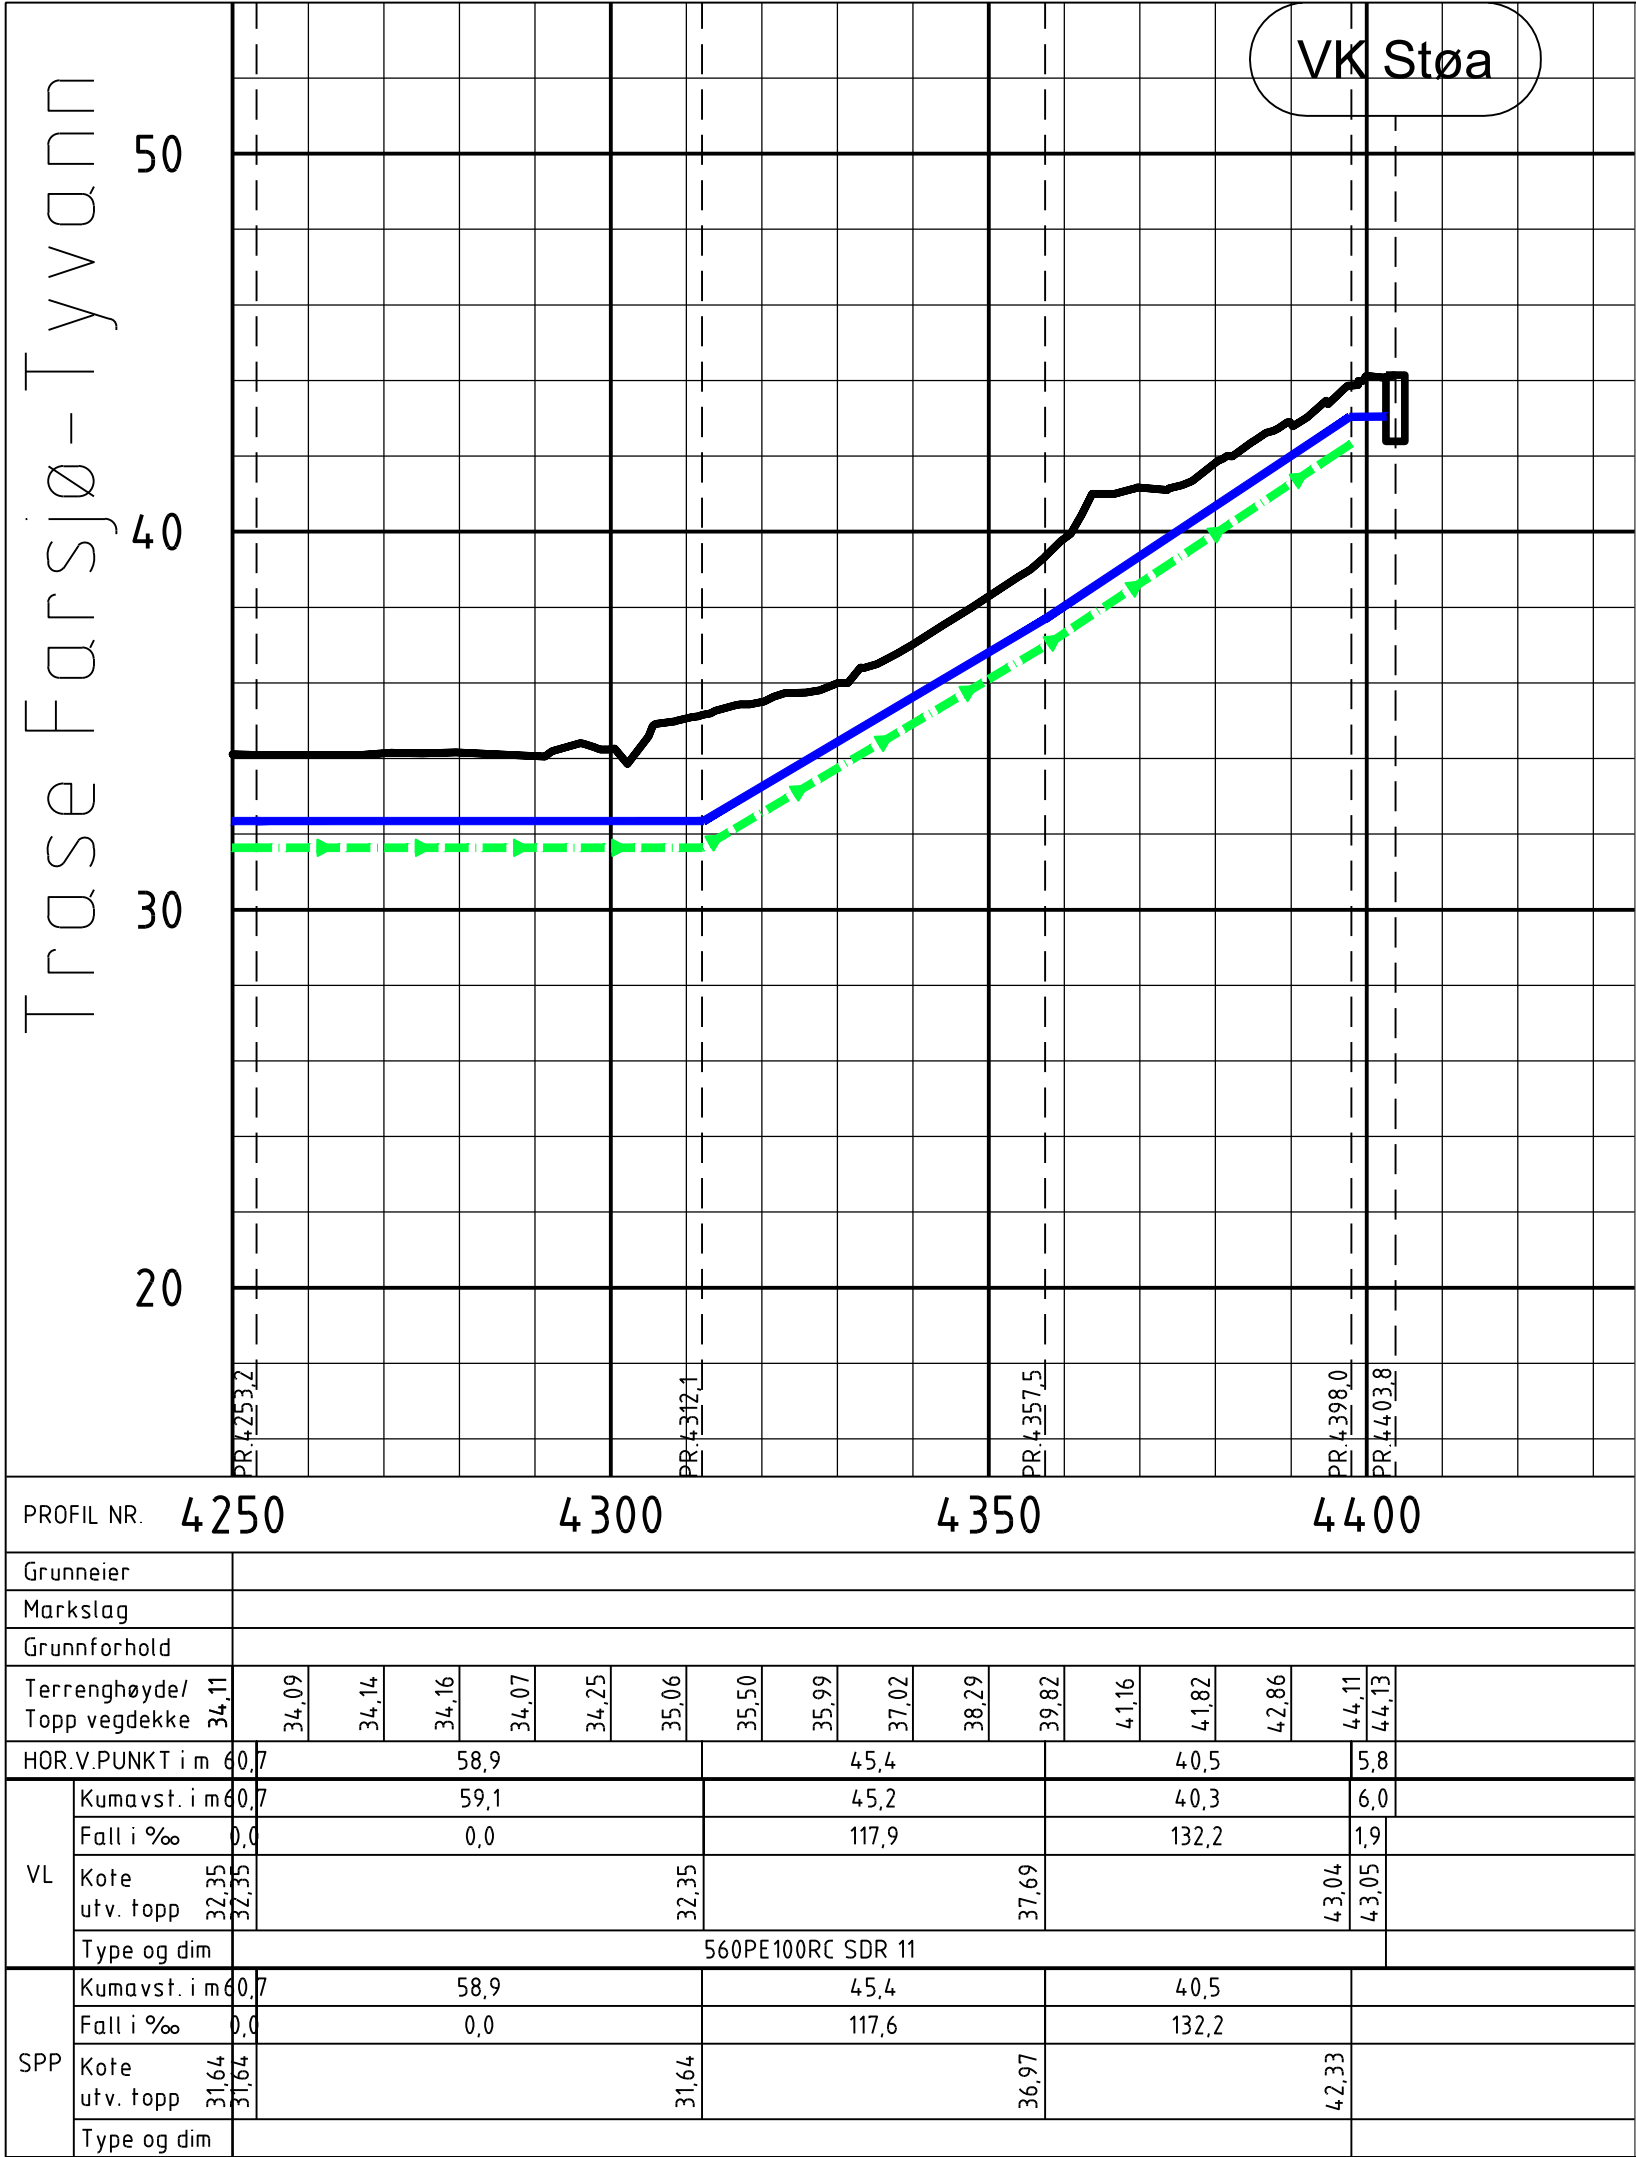

TEGNFORKLARING

Spillvann	Prosjektert	Eksisterende
Spillvann - Pumpe		
Vannledning		
Høyspent		
Kum		
Pumpestasjon Spillvann		
Vannbehandlingsanlegg		





MERKNADER

- Vann- og spillvannskummer plasseres ved detaljprosjektering.
- Spillvannsledninger dimensjoneres ved detaljprosjektering.

DOKUMENTSTATUS

X - Foreløpig
A - Generell
B - Anbudsfase
C - Byggefase
Z - Som bygget

Rev	Endring	Utført	Kontr.	Godkjent	Dato
00	Til gjennomsyn.				06.03.26
Oppdragsgiver		Kragere kommun		Prosjektleder	
Prosjektnavn		Kragere kommun - Forprosjekt reservevann		Magnhild Ek Brynlsen	
Plan- og profiltegnning VA		Trasé Farsjø-Tyvann og Trasé for SP på Støa		Målestokk	
Profil 4200-4403,8 (Trasé Farsjø-Tyvann) og 0-78 (Trasé SP på Støa)		Arkformat		1:1000	
Profilnummer		10247101		Koordinatsystem	
Prosjektleder		Inger Line Hamre		UTM32	
Tegningsstatus		FORELØPIG		Status	
Fagdisiplin		VA		Rev	
Tegningsnummer		H109		00	

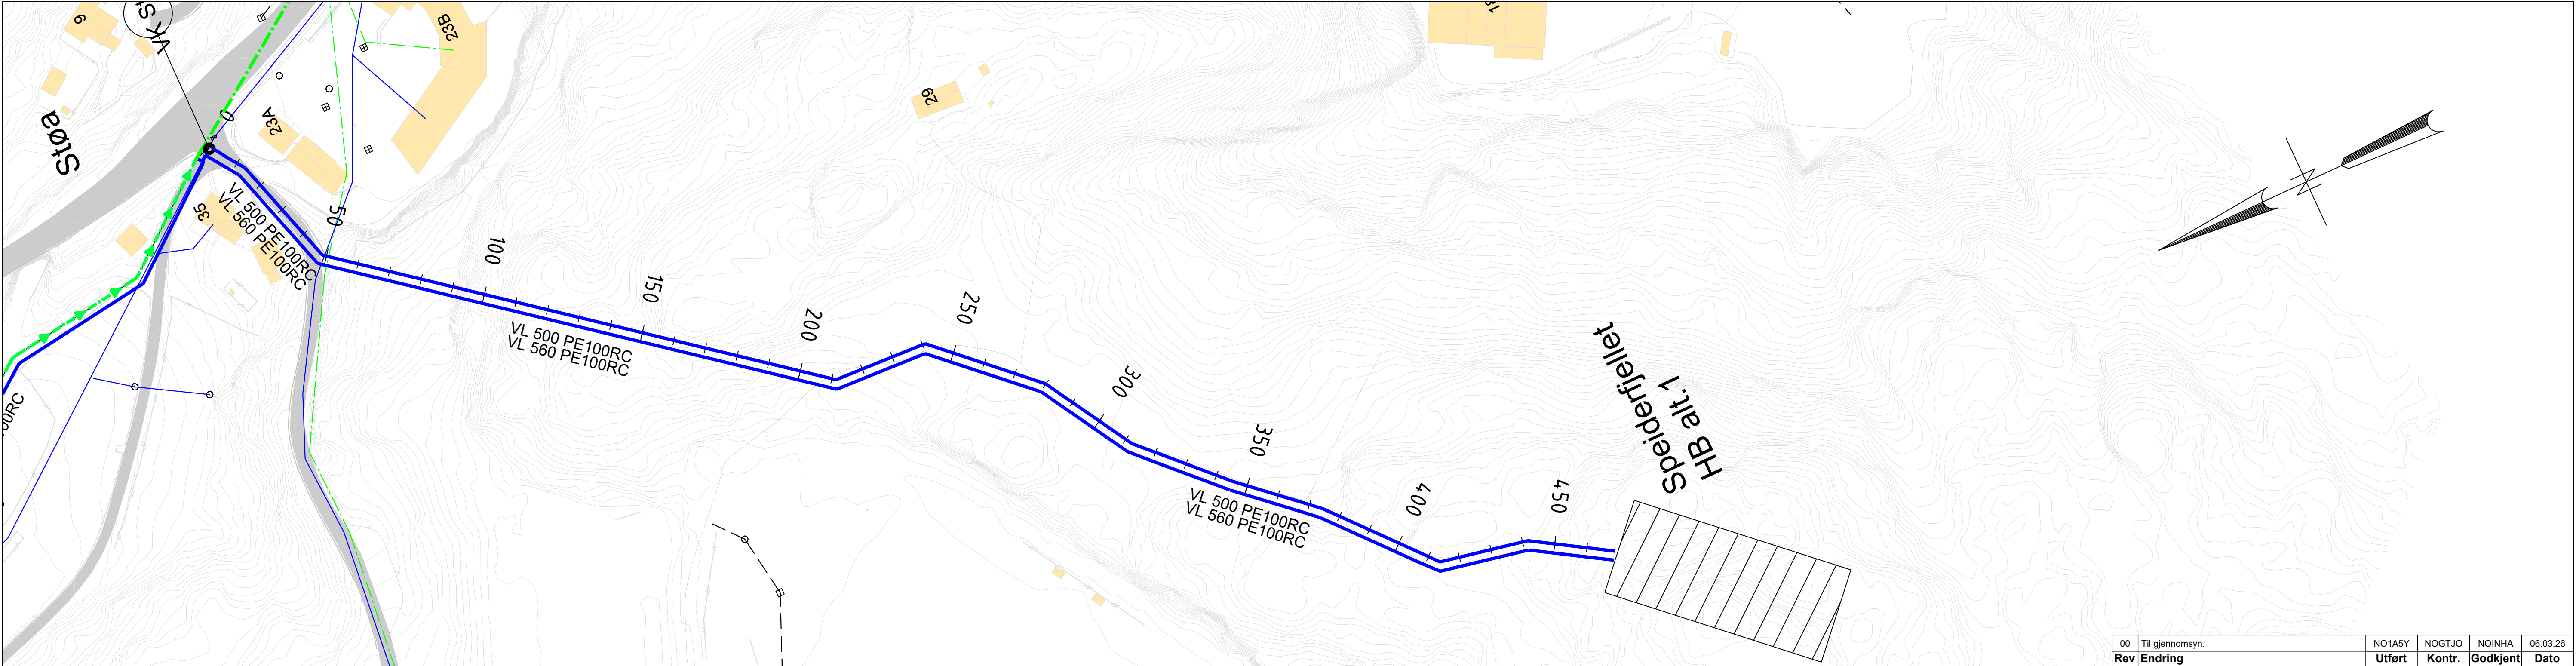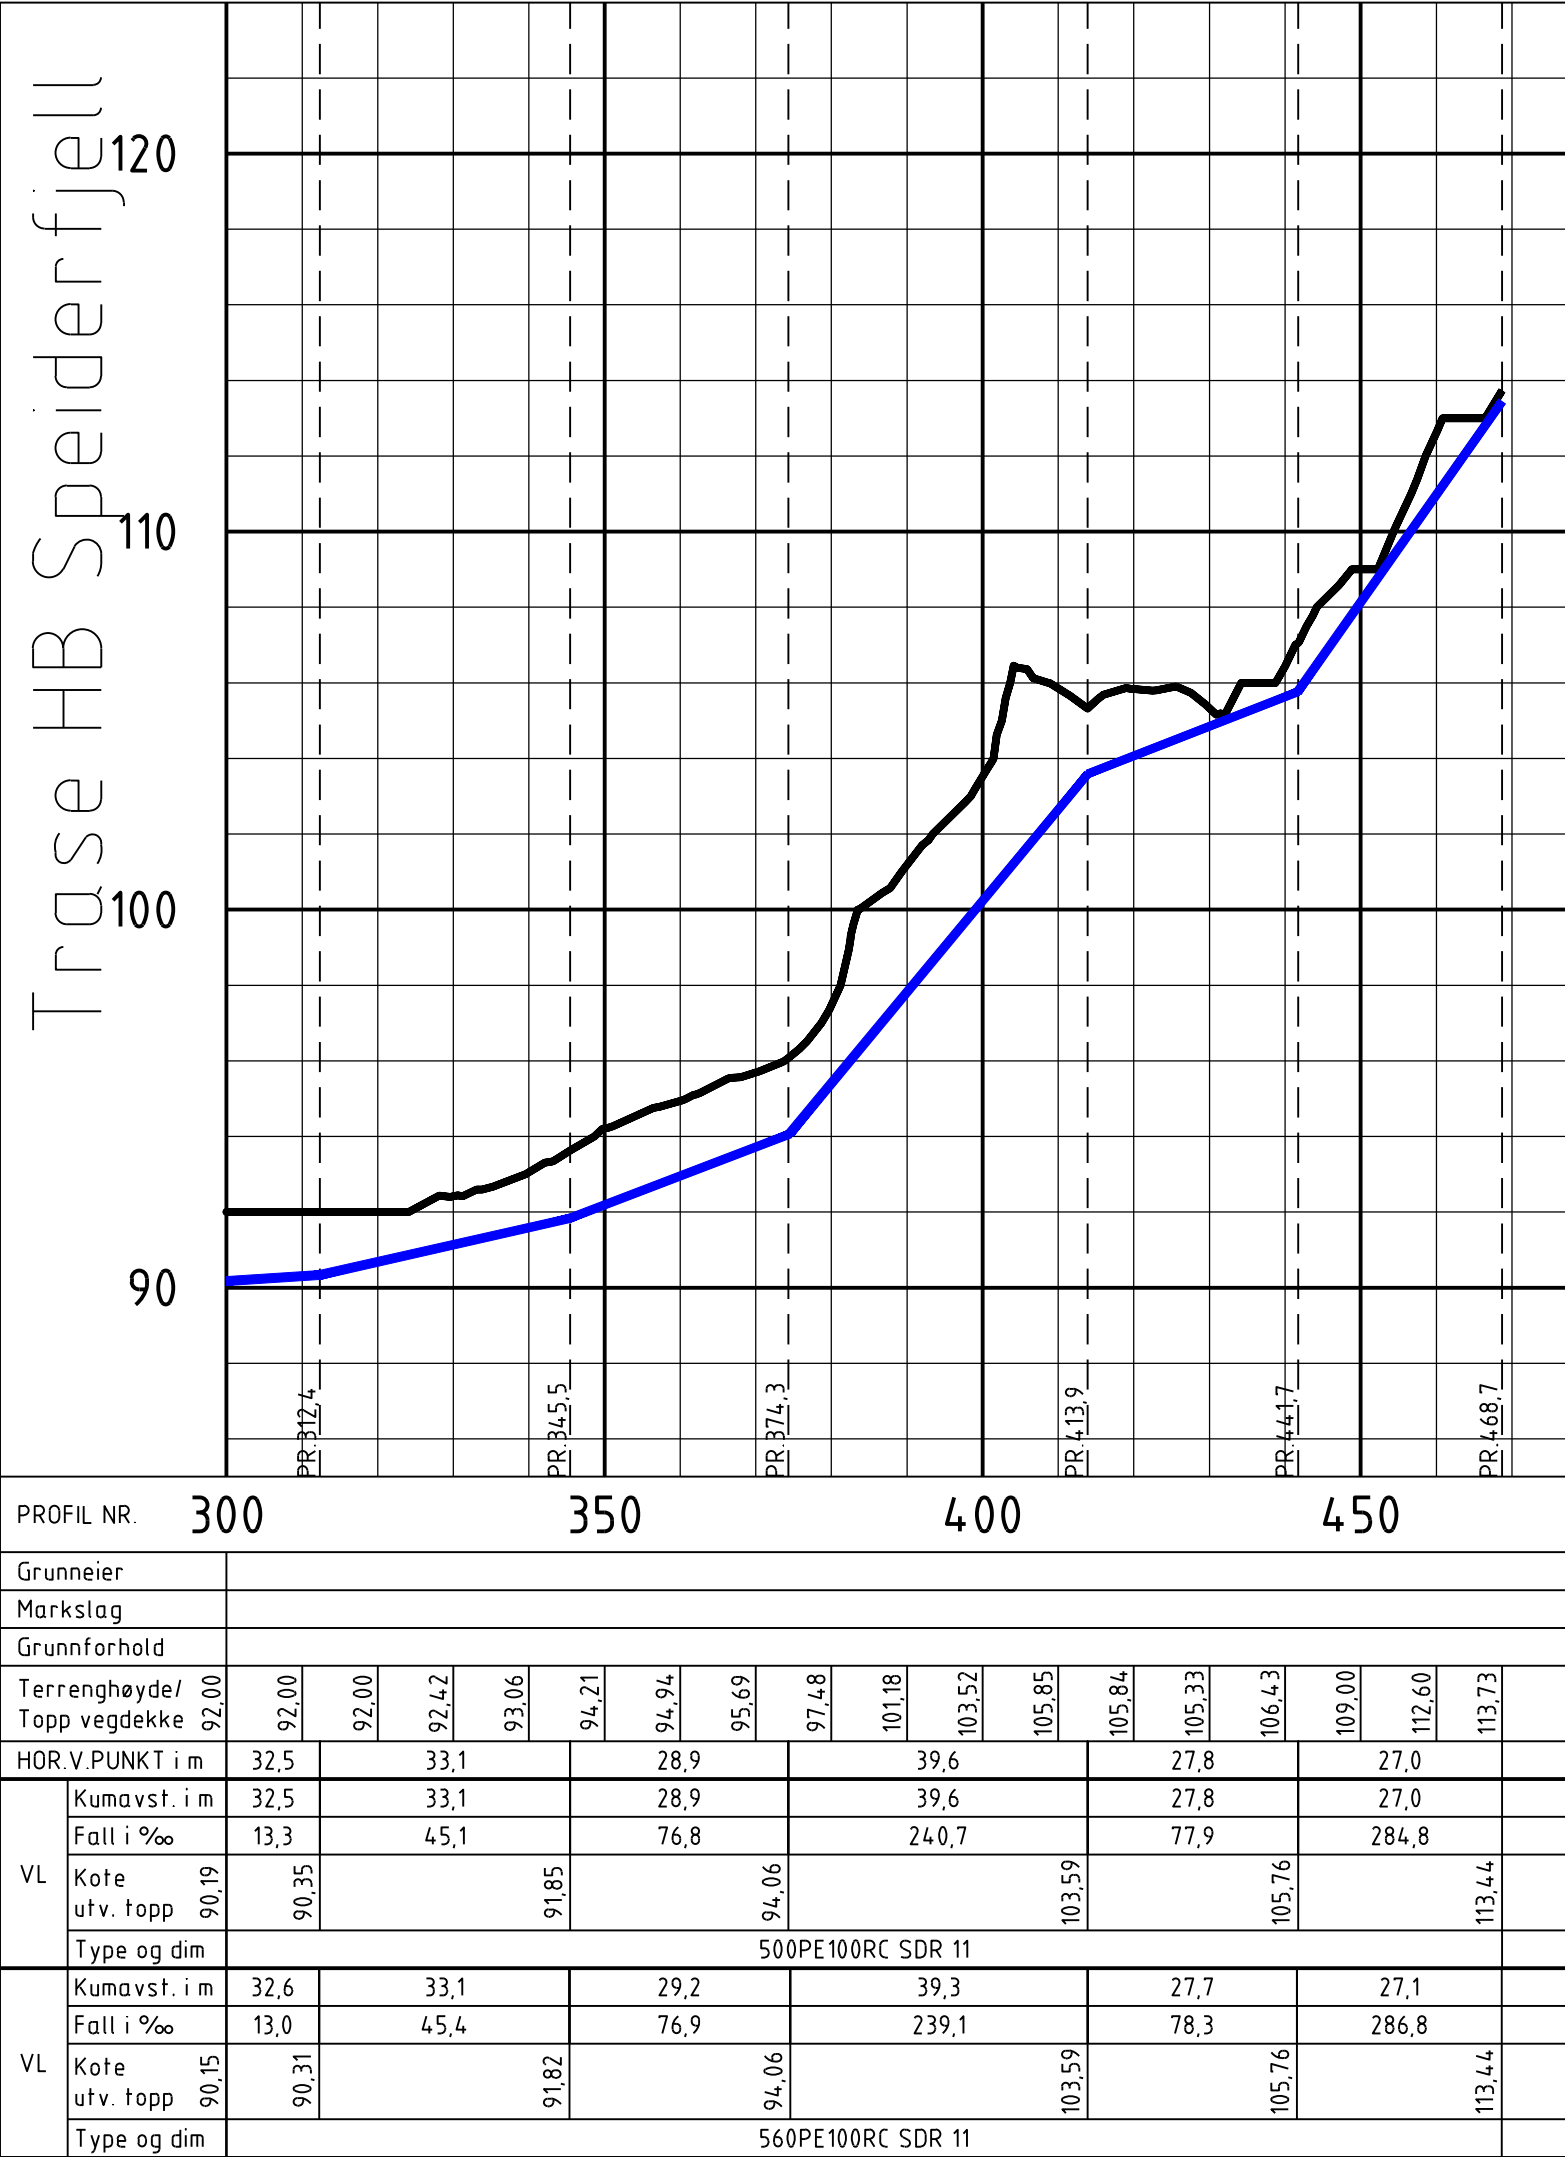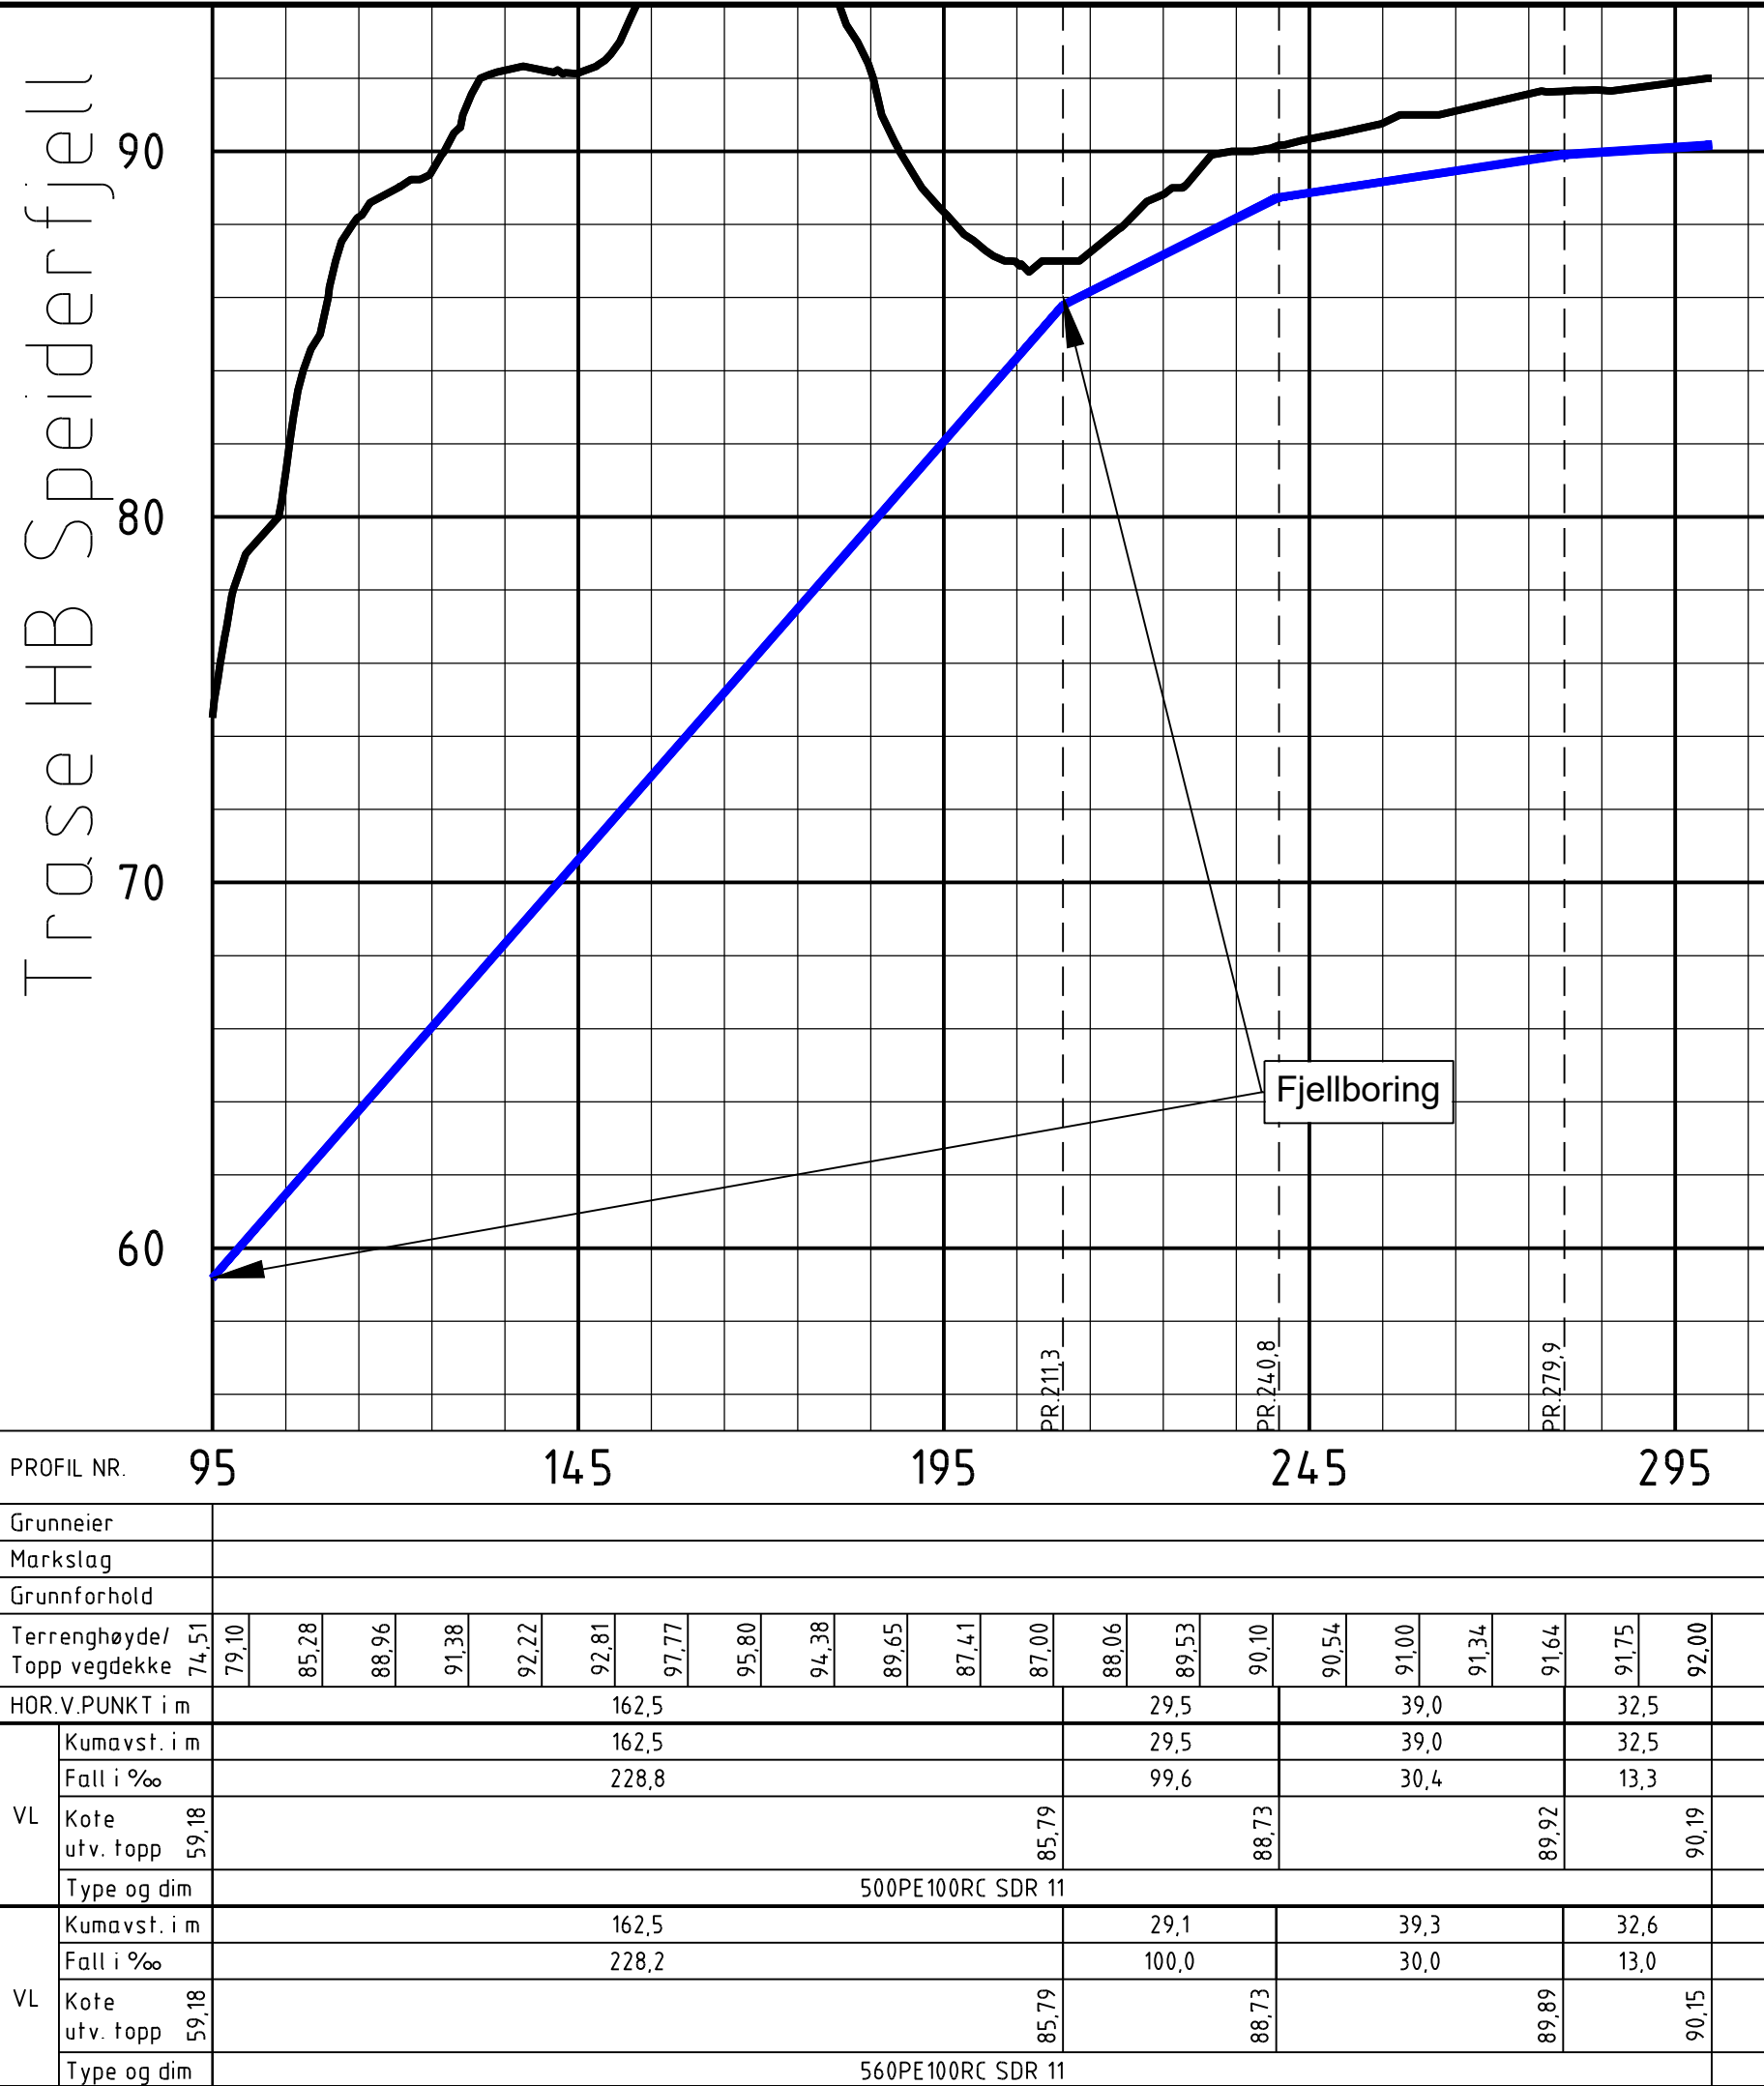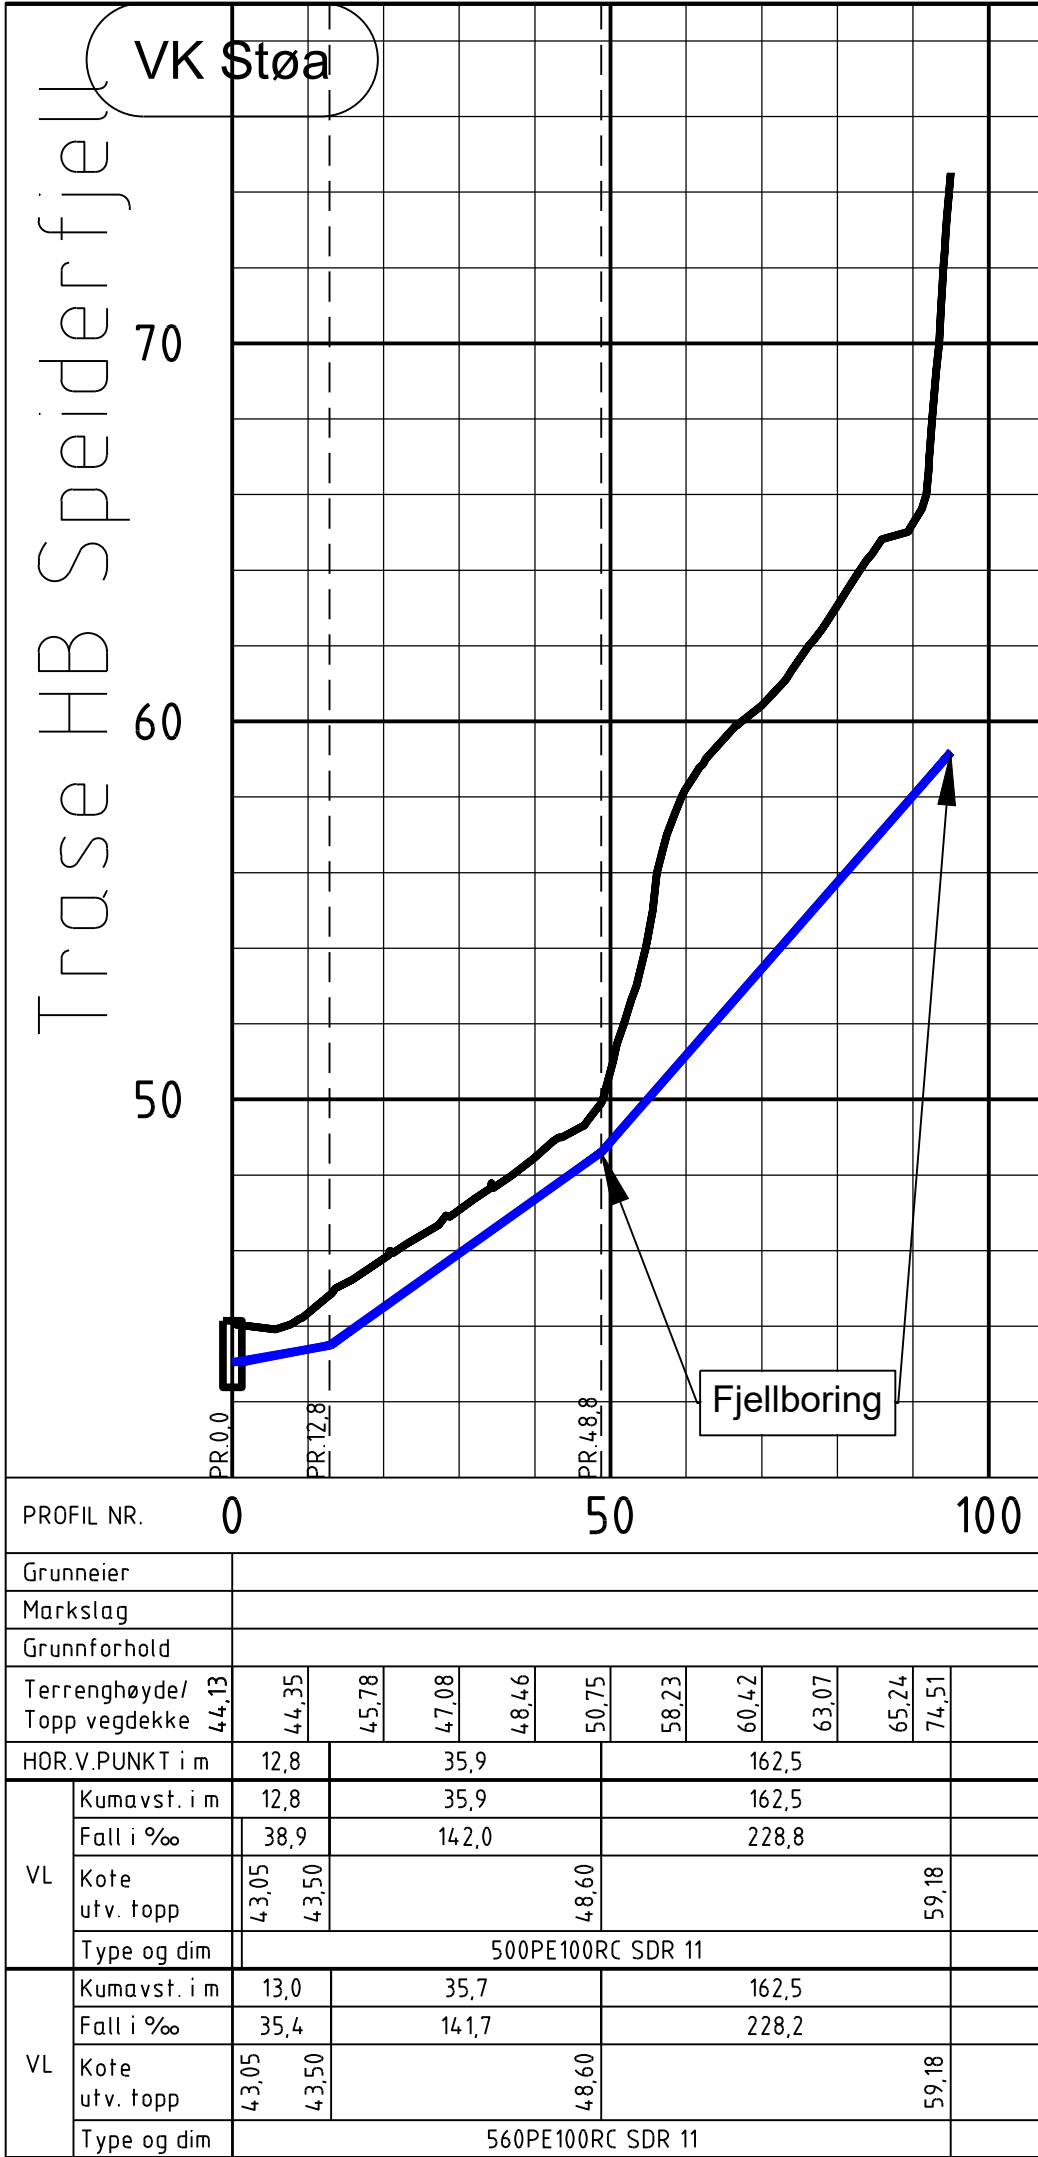

TEGNFORKLARING

Spillvann
Spillvann - Pumpe
Vannledning
Høyspent
Kum
Pumpestasjon Spillvann
Vannbehandlingsanlegg

Prosjekttert
Eksisterende



MERKNADER

- Vann- og spillvannskummer plasseres ved detaljprosjektering.
- Spillvannsledninger dimensjoneres ved detaljprosjektering.

DOKUMENTSTATUS

X - Foreløpig
A - Generell
B - Anbudsfase
C - Byggefase
Z - Som bygget

00	Til gjennomsyn.	NO1A5Y	NOGTJO	NOINHA	06.03.26
Rev	Endring	Utført	Kontr.	Godkjent	Dato
Oppdragsgiver		Kragere kommun		Prosjektleder	
Prosjektnavn		Kragere kommun - Forprosjekt reservevann		Målestokk	
Plan- og profiltegnning VA		Traséalternativ HB Spiderfjell		1:1000	
Profil 0-468,7		Arkformat		A1	
Profilnummer		10247101		Koordinatsystem	
UTM32		Prosjektleder		Inger Line Hamre	
Tegningsstatus		FORELØPIG		Status	
Fagdisiplin		VA		Rev	
Tegningsnummer		H110		00	

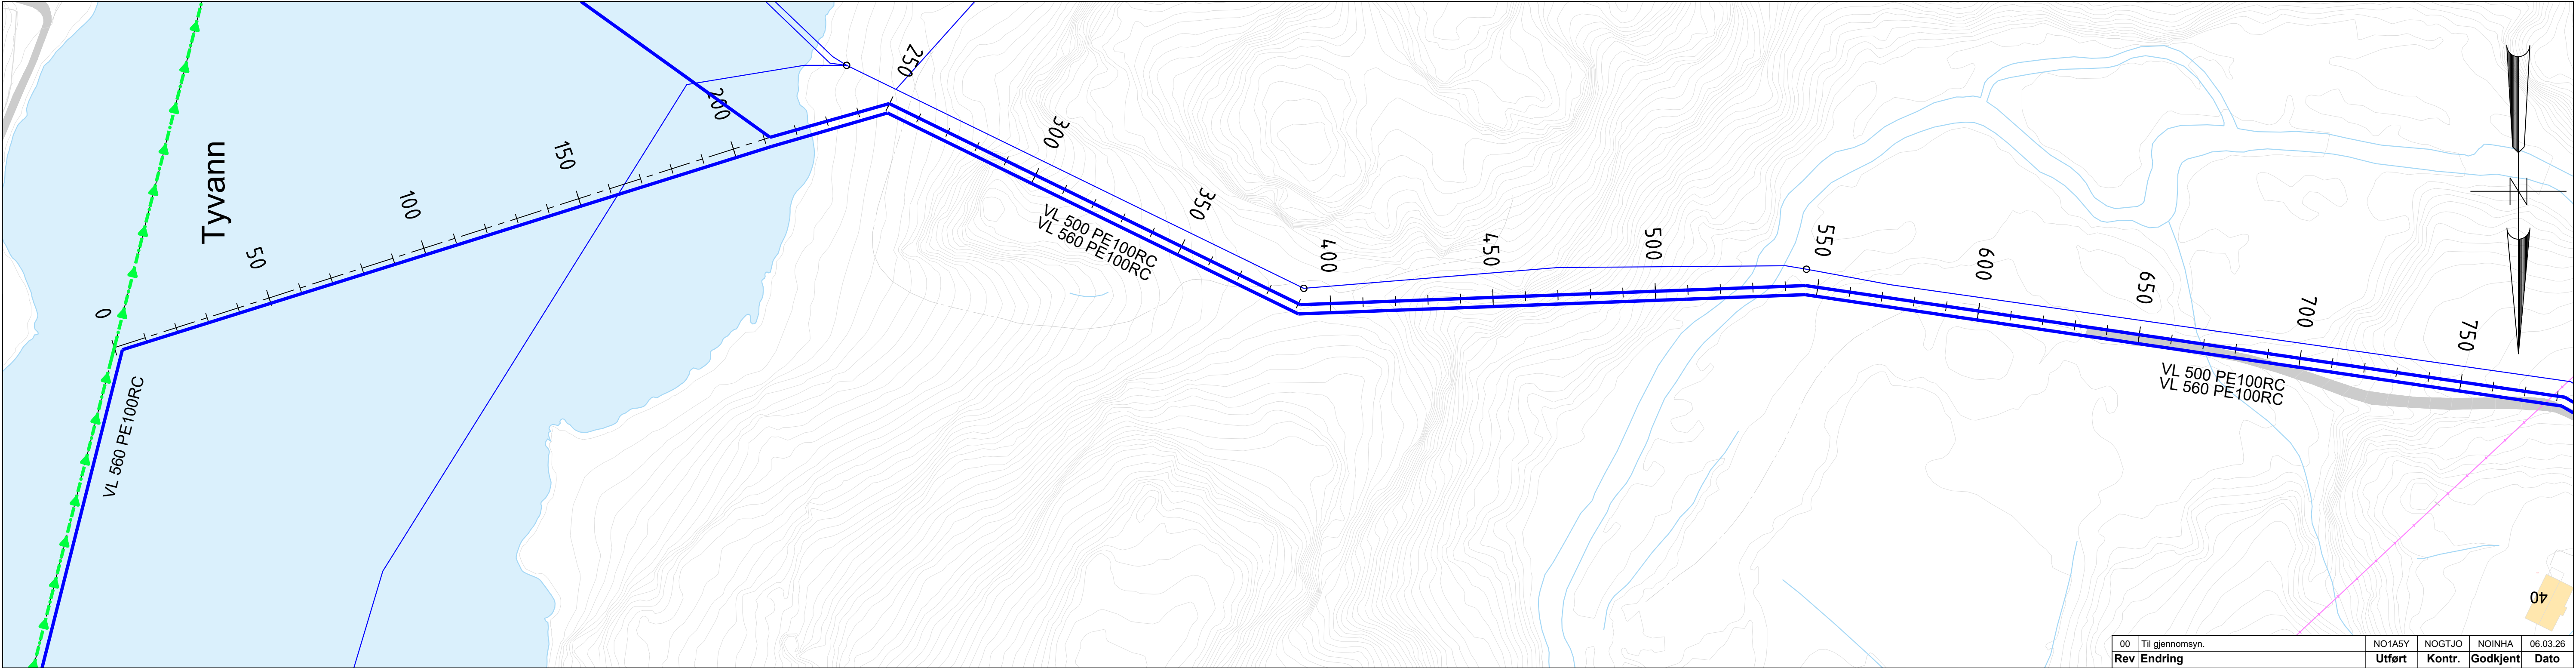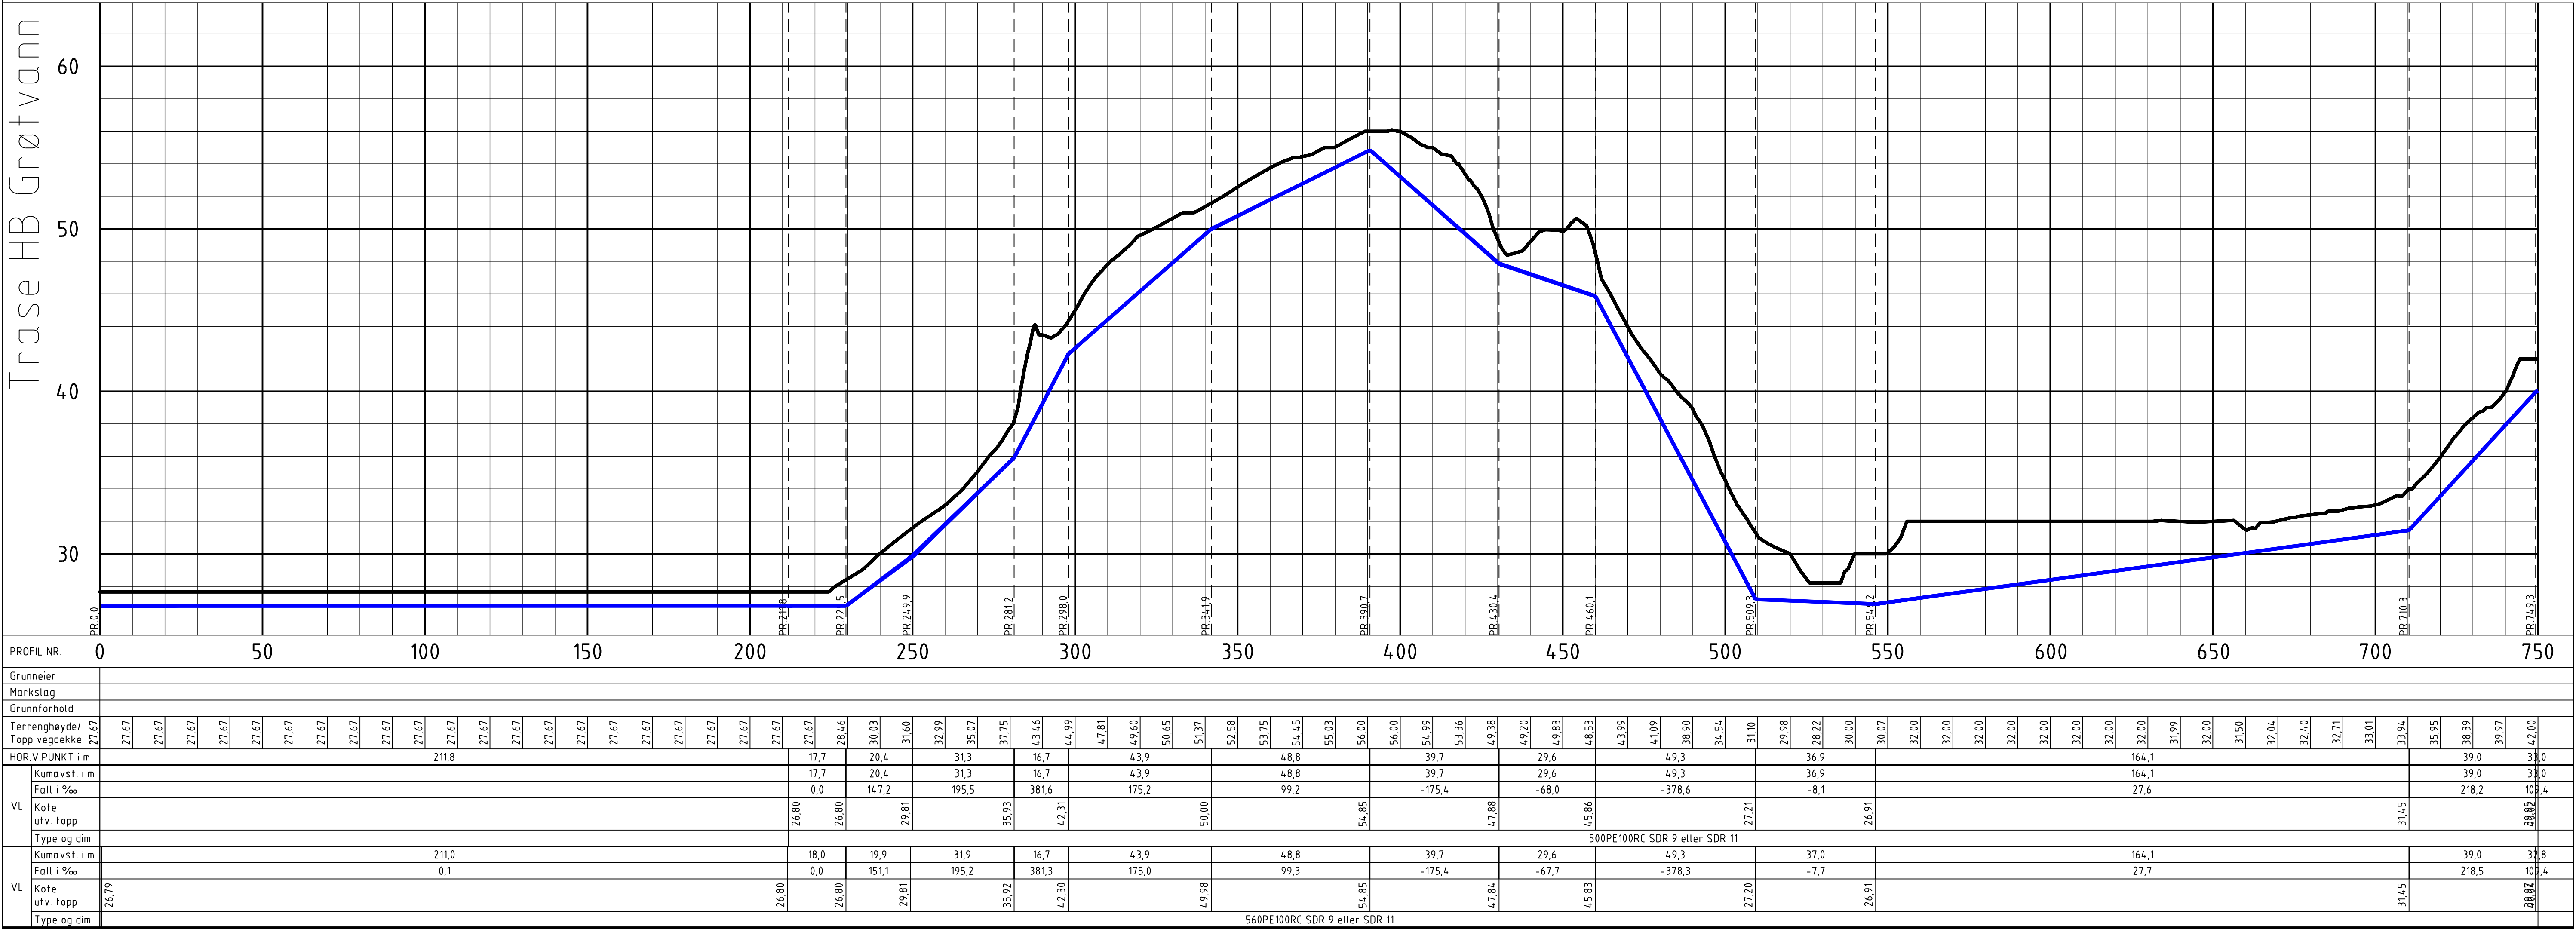

TEGNFORKLARING

Spillvann
Spillvann - Pumpe
Vannledning
Høyspent
Kum
Pumpestasjon Spillvann
Vannbehandlingsanlegg

Prosjektert
Eksisterende

○
●
■




MERKNADER

- Vann- og spillvannskummer plasseres ved detaljprosjektering.
- Sjøbunn er ikke kartlagt. Bunnkartlegging må gjennomføres ved detaljprosjektering.

DOKUMENTSTATUS

X - Foreløpig
A - Generell
B - Anbudsfase
C - Byggefase
Z - Som bygget

00	Til gjennomsyn.	NO1A5Y	NOGTJO	NOINHA	06.03.26
Rev	Endring	Utført	Kontr.	Godkjent	Dato
Oppdragsgiver		Kragere kommun		Prosjektleder	
Prosjektnavn		Kragere kommun - Forprosjekt reservevann		Målestokk	
Plan- og profiltegnning VA		Traséalternativ HB Grøtvann		1:1000	
Profil 0-750		SWECO		Arkformat	
				A1	
				Koordinatsystem	
				UTM32	
				Prosjektnr	
				10247101	
				Prosjektleder	
				Inger Line Hamre	
				Tegningsstatus	
				FORELØPIG	
Fagdisiplin	Tegningsnummer	Status	Rev		
VA		X	00		

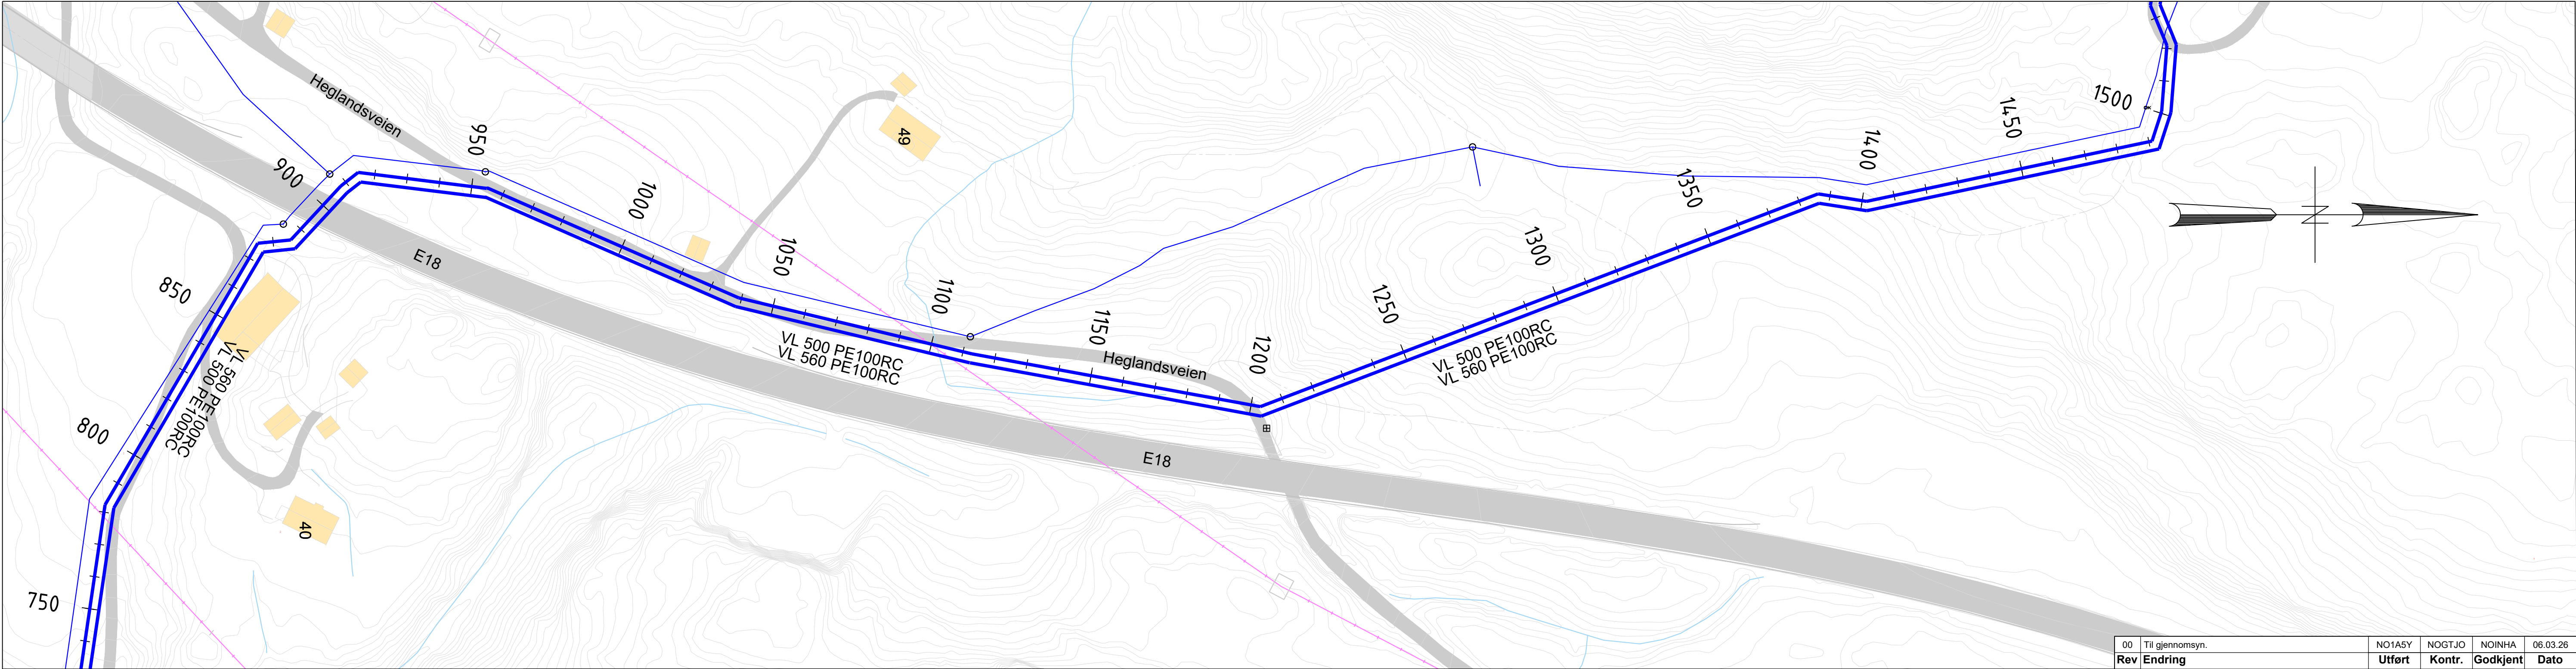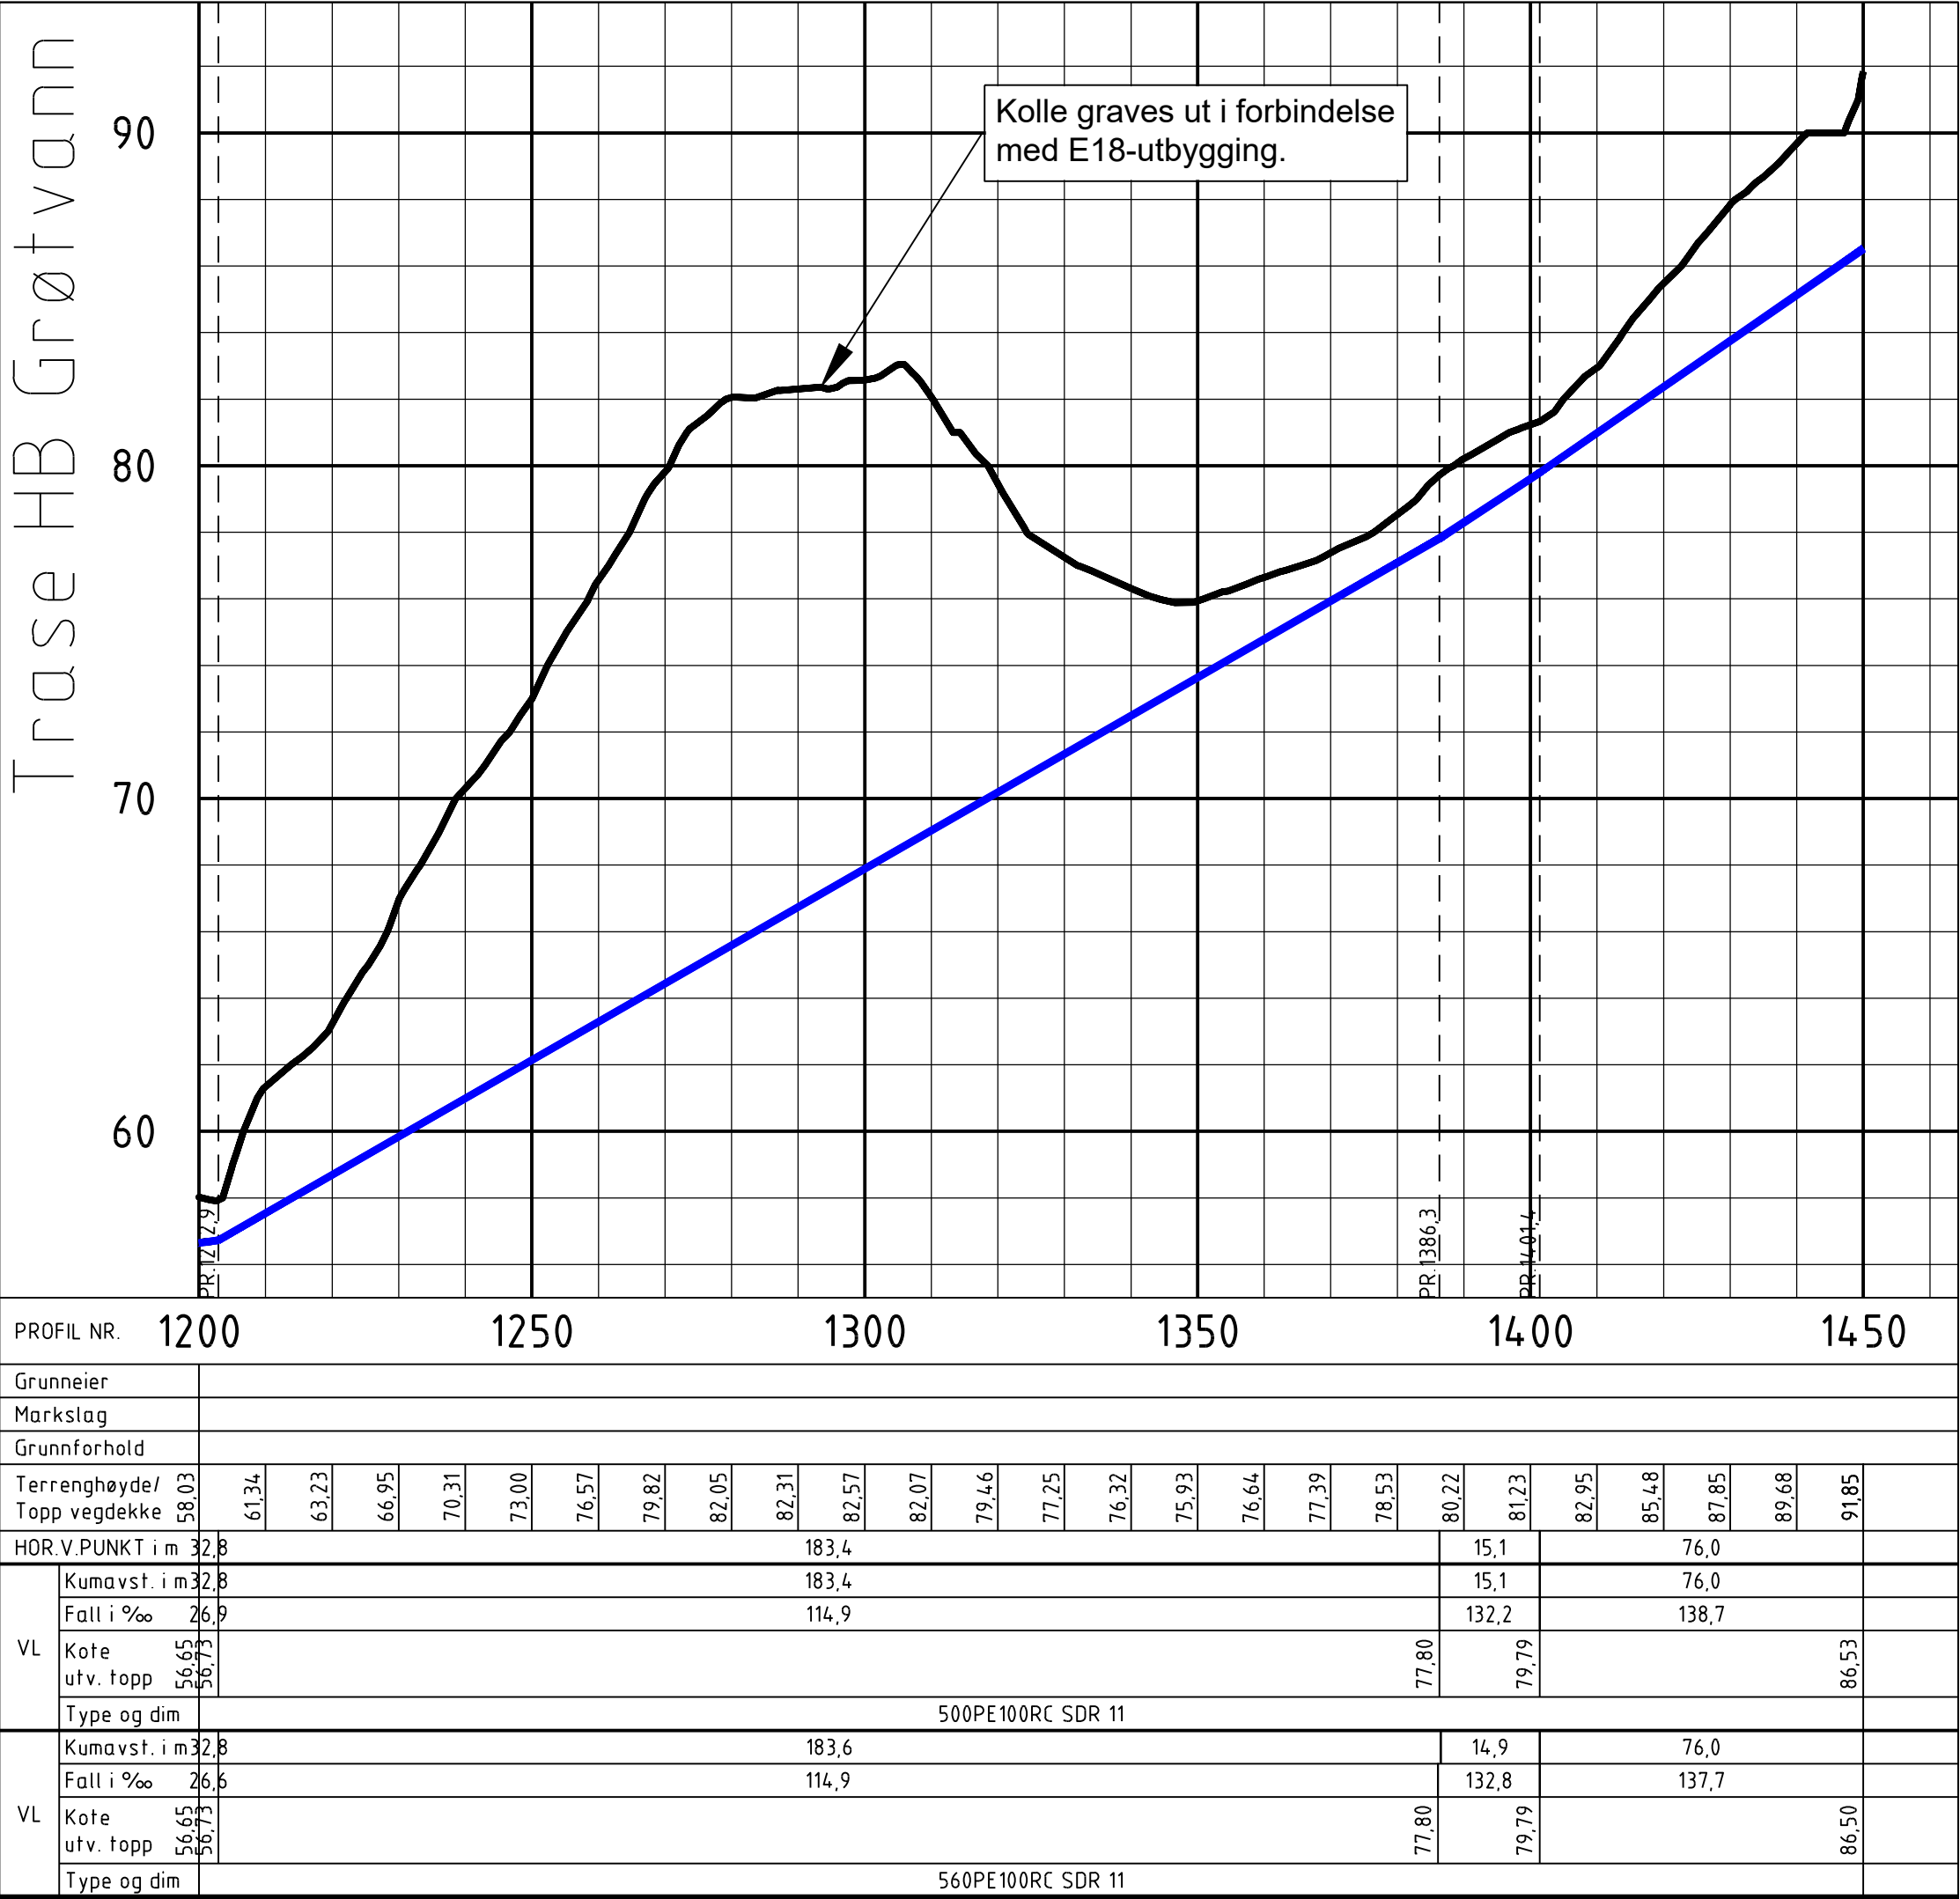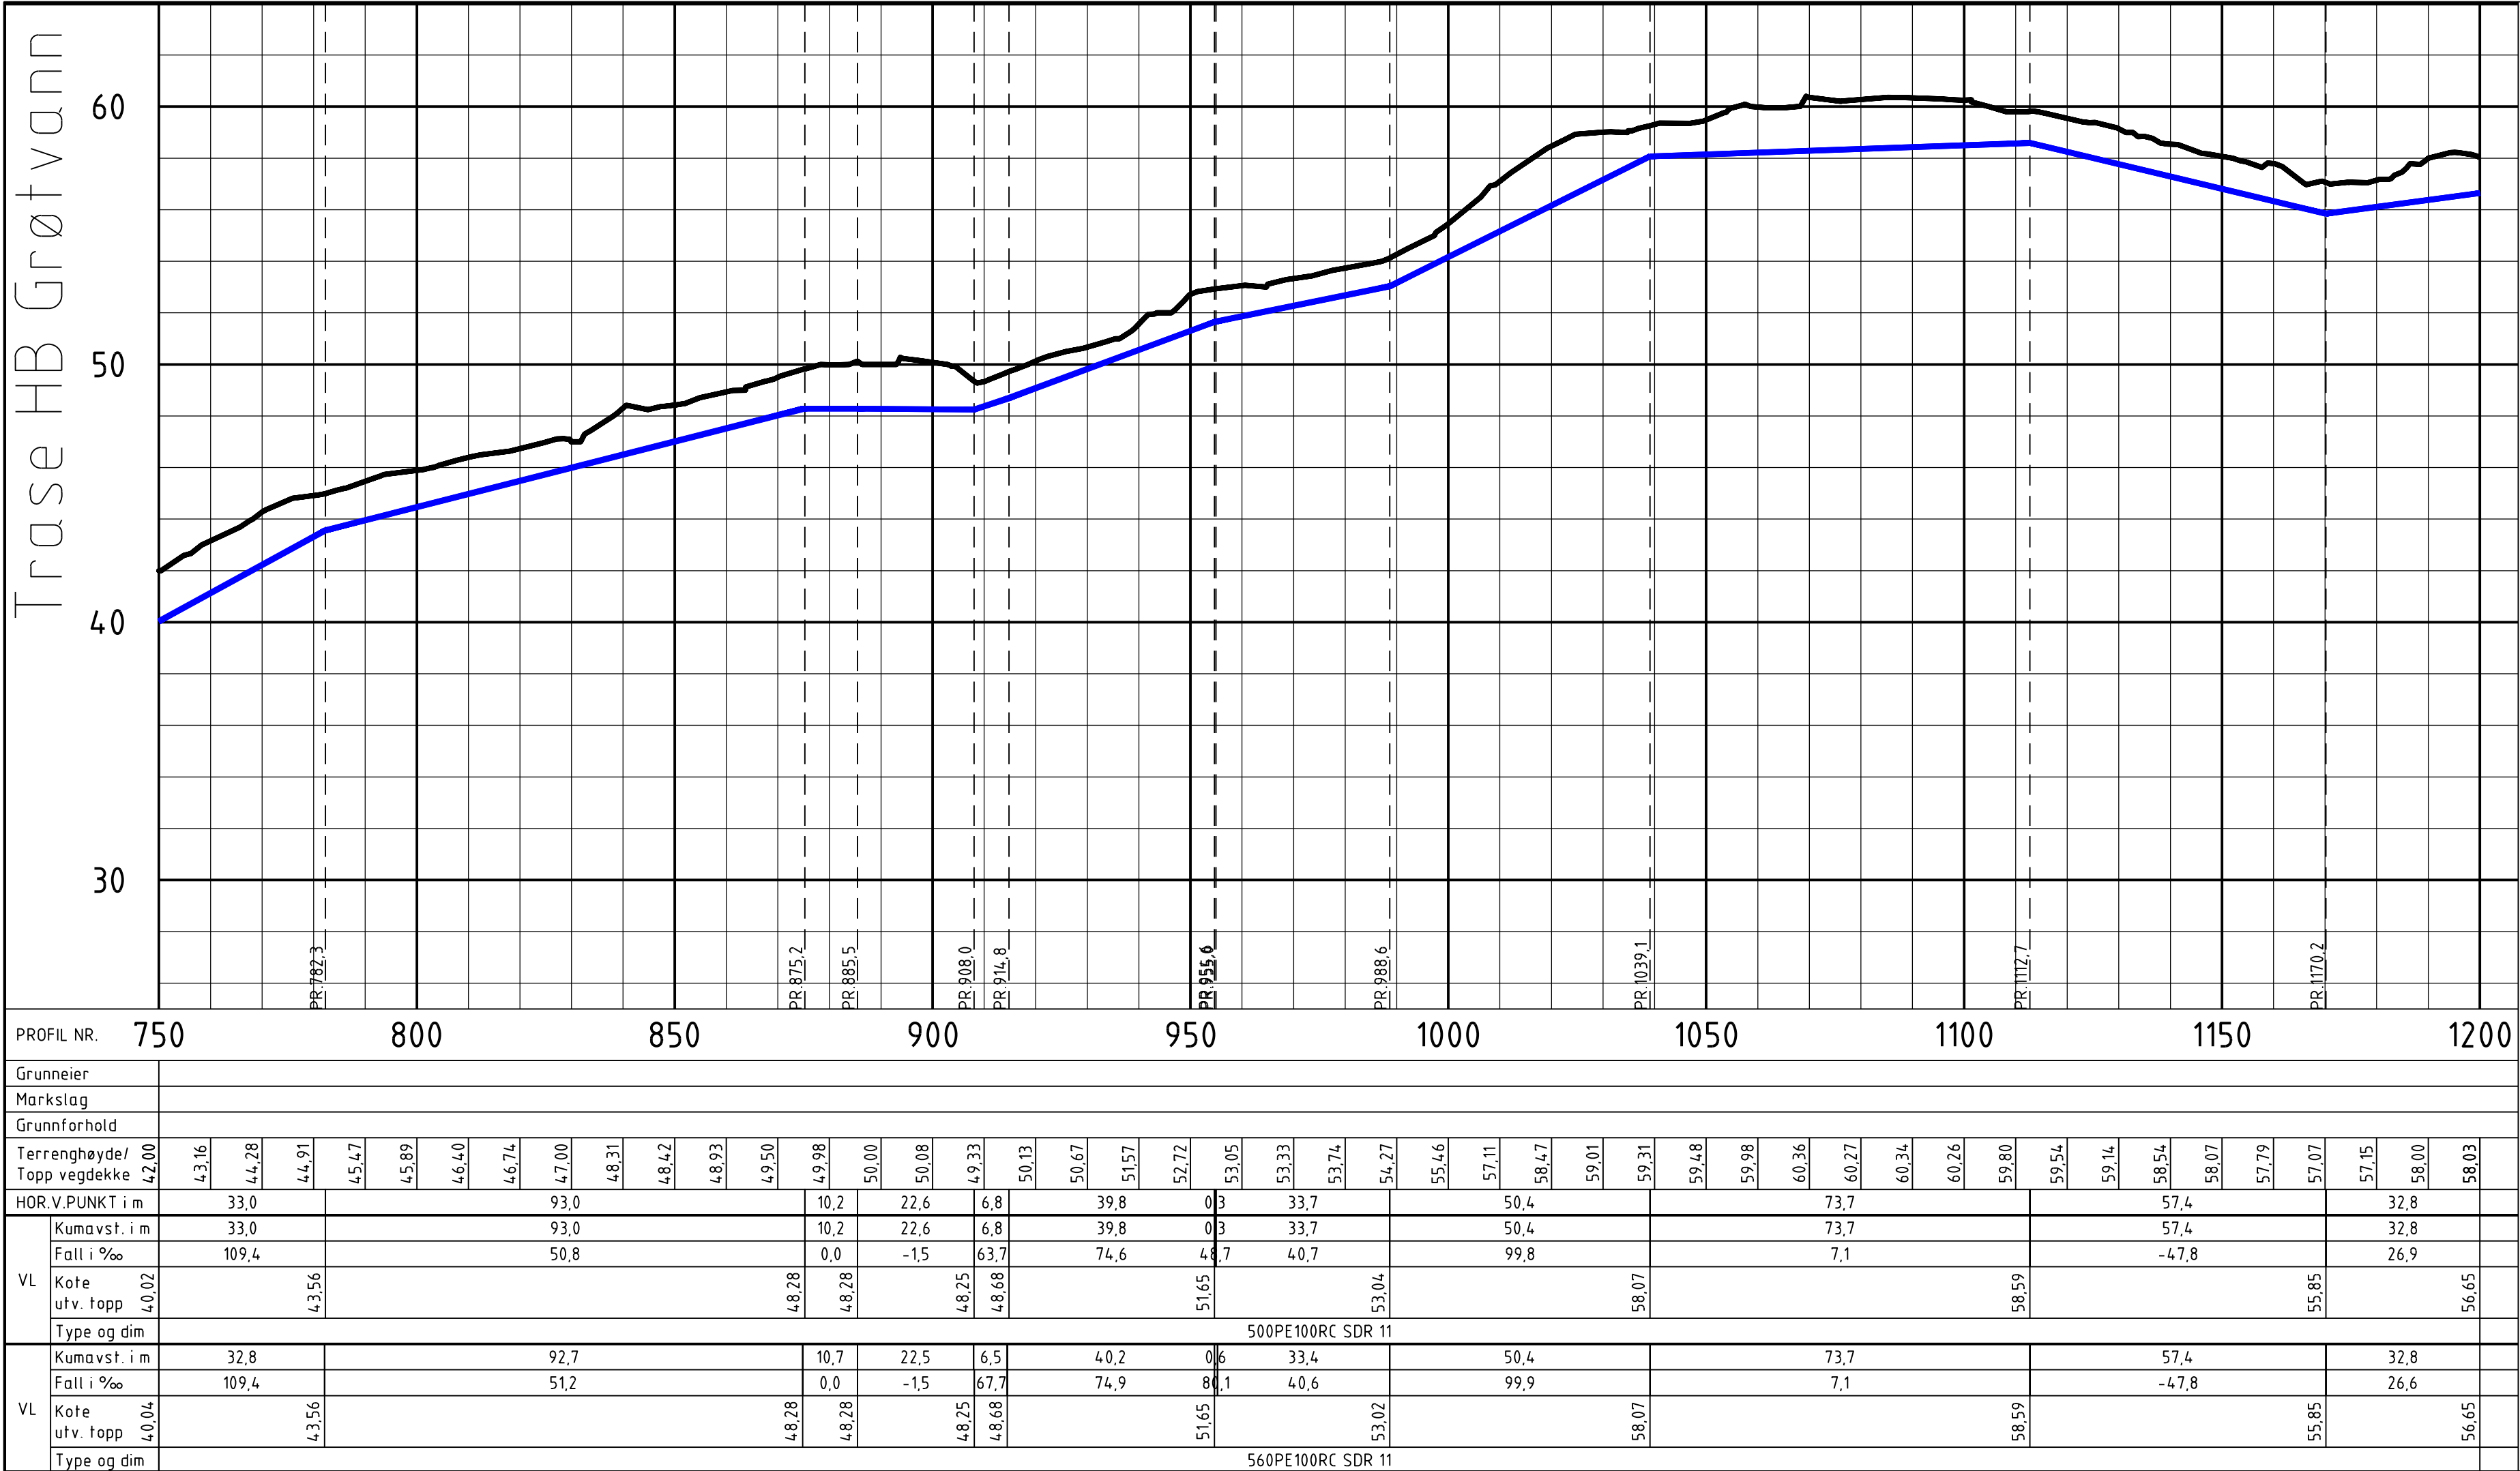

TEGNFORKLARING

Spillvann
Spillvann - Pumpe
Vannledning
Høyspent
Kum
Pumpestasjon Spillvann
Vannbehandlingsanlegg

Prosjekttert
Eksisterende



MERKNADER

- Vann- og spillvannskummer plasseres ved detaljprosjektering.
- Spillvannsledninger dimensjoneres ved detaljprosjektering.

DOKUMENTSTATUS

X - Foreløpig
A - Generell
B - Anbudsfase
C - Byggefase
Z - Som bygget

00	Til gjennomsyn.	NO1A5Y	NOGTJQ	NOINHA	06.03.26
Rev	Endring	Utført	Kontr.	Godkjent	Dato
Oppdragsgiver		Kragere kommune		Prosjektleder	
Prosjektnavn		Kragere kommune - Forprosjekt reservevann		Målestokk	
Plan- og profiltegnning VA		Traséalternativ HB Grøtvann		Arkformat	
Profil 750-1450		Profil 750-1450		A1	
Fagdisiplin		Tegningsnummer		Koordinatsystem	
VA		H112		UTM32	
Status		X		Prosjektnr	
Rev		00		10247101	
				Prosjektleder	
				Inger Line Hamre	
				Tegningsstatus	
				FORELØPIG	

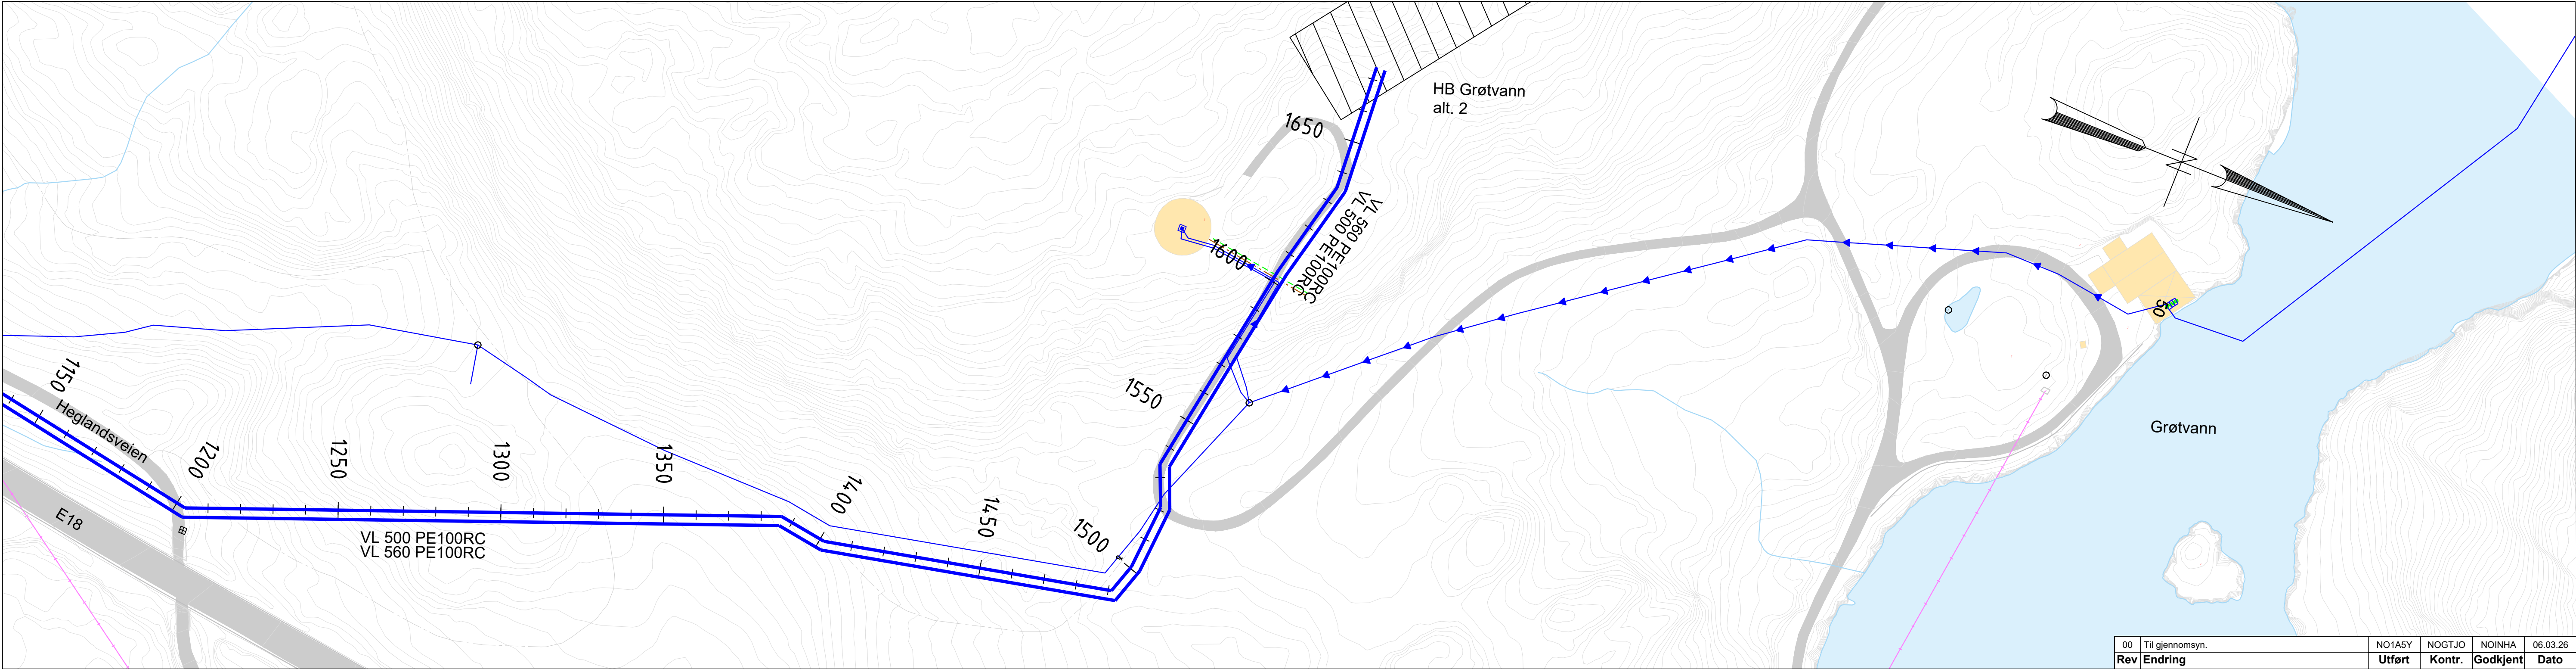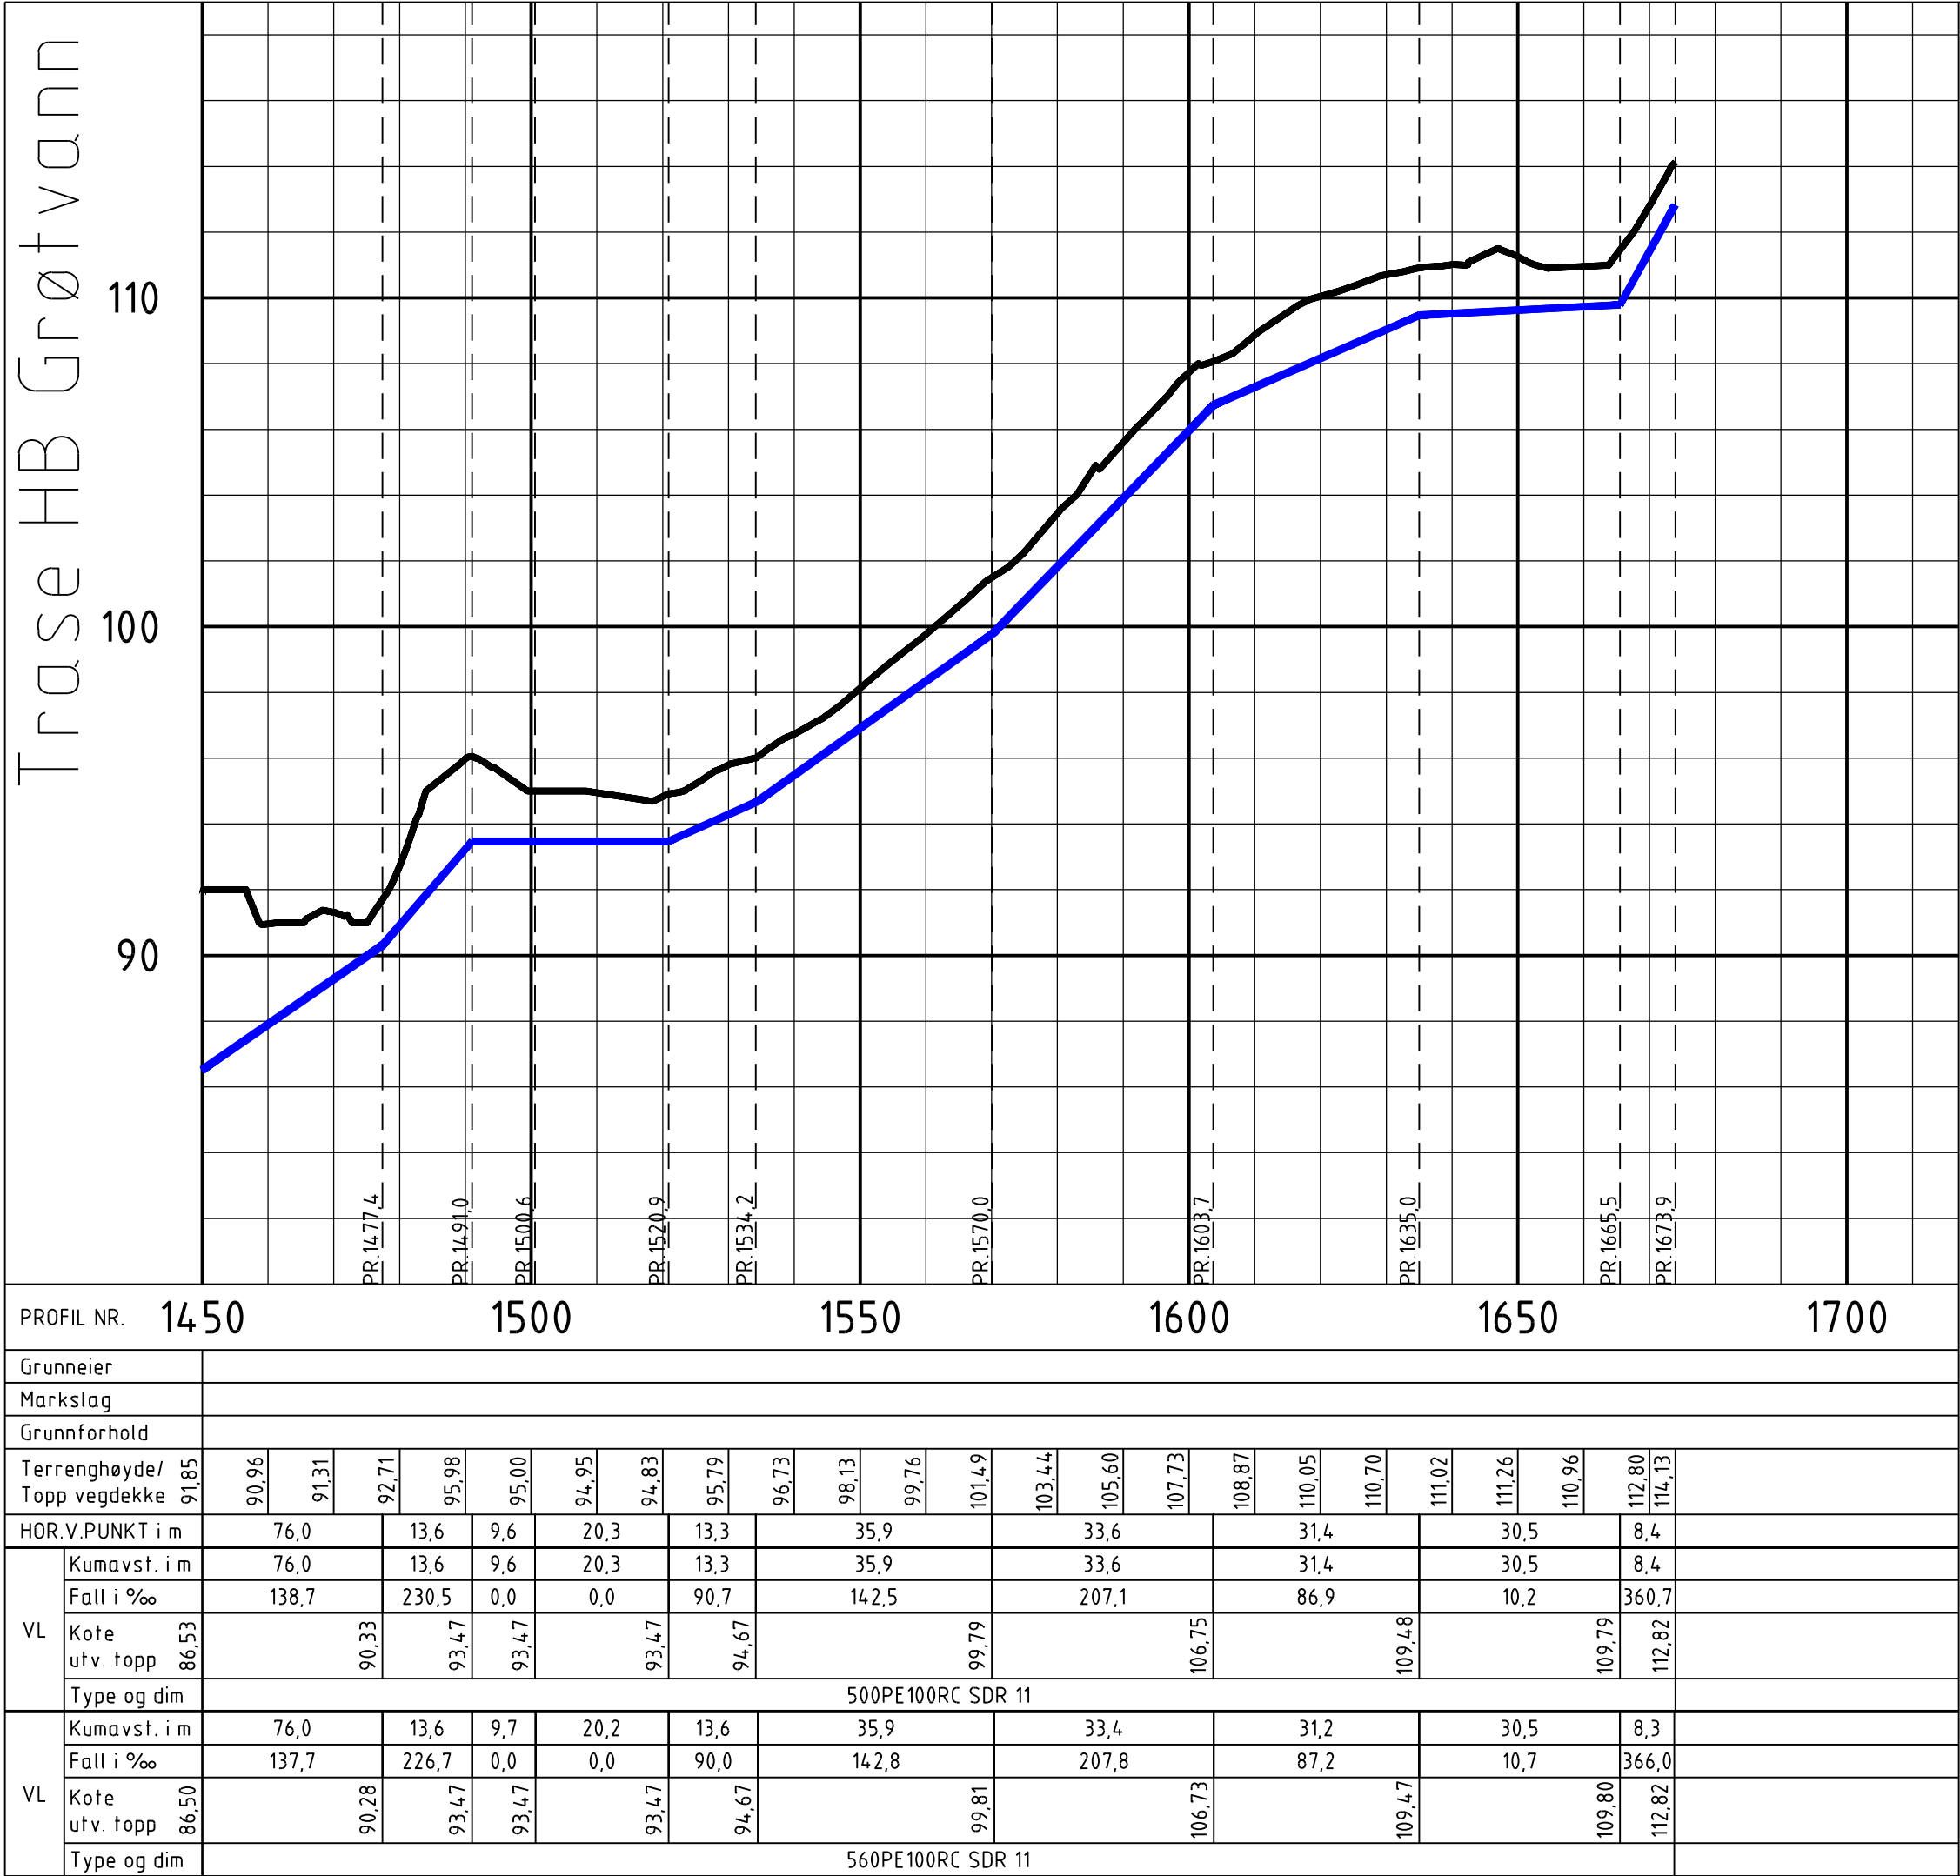

TEGNFORKLARING

Spillvann	Prosjekttert	Eksisterende
Spillvann - Pumpe		
Vannledning		
Høyspent		
Kum		
Pumpestasjon Spillvann		
Vannbehandlingsanlegg		

DOKUMENTSTATUS

X - Foreløpig
A - Generell
B - Anbudsfase
C - Byggefase
Z - Som bygget

Rev	Endring	Utført	Kontr.	Godkjent	Dato
00	Til gjennomsyn.				06.03.26
Oppdragsgiver				Prosjektleder	
Kragerø kommune				Magnhild Ek Brynlsen	
Prosjektnavn				Målestokk	
Kragerø kommune - Forprosjekt reservevann				1:1000	
Plan- og profiltegning VA				Arkformat	
Traséalternativ HB Grøtvann				A1	
Profil 1450-1673,9				Koordinatsystem	
				UTM32	
				Prosjektnr	
				10247101	
				Prosjektleder	
				Inger Line Hamre	
				Tegningsstatus	
				FORELØPIG	
Fagdisiplin	Tegningsnummer		Status		Rev
VA			X		00