


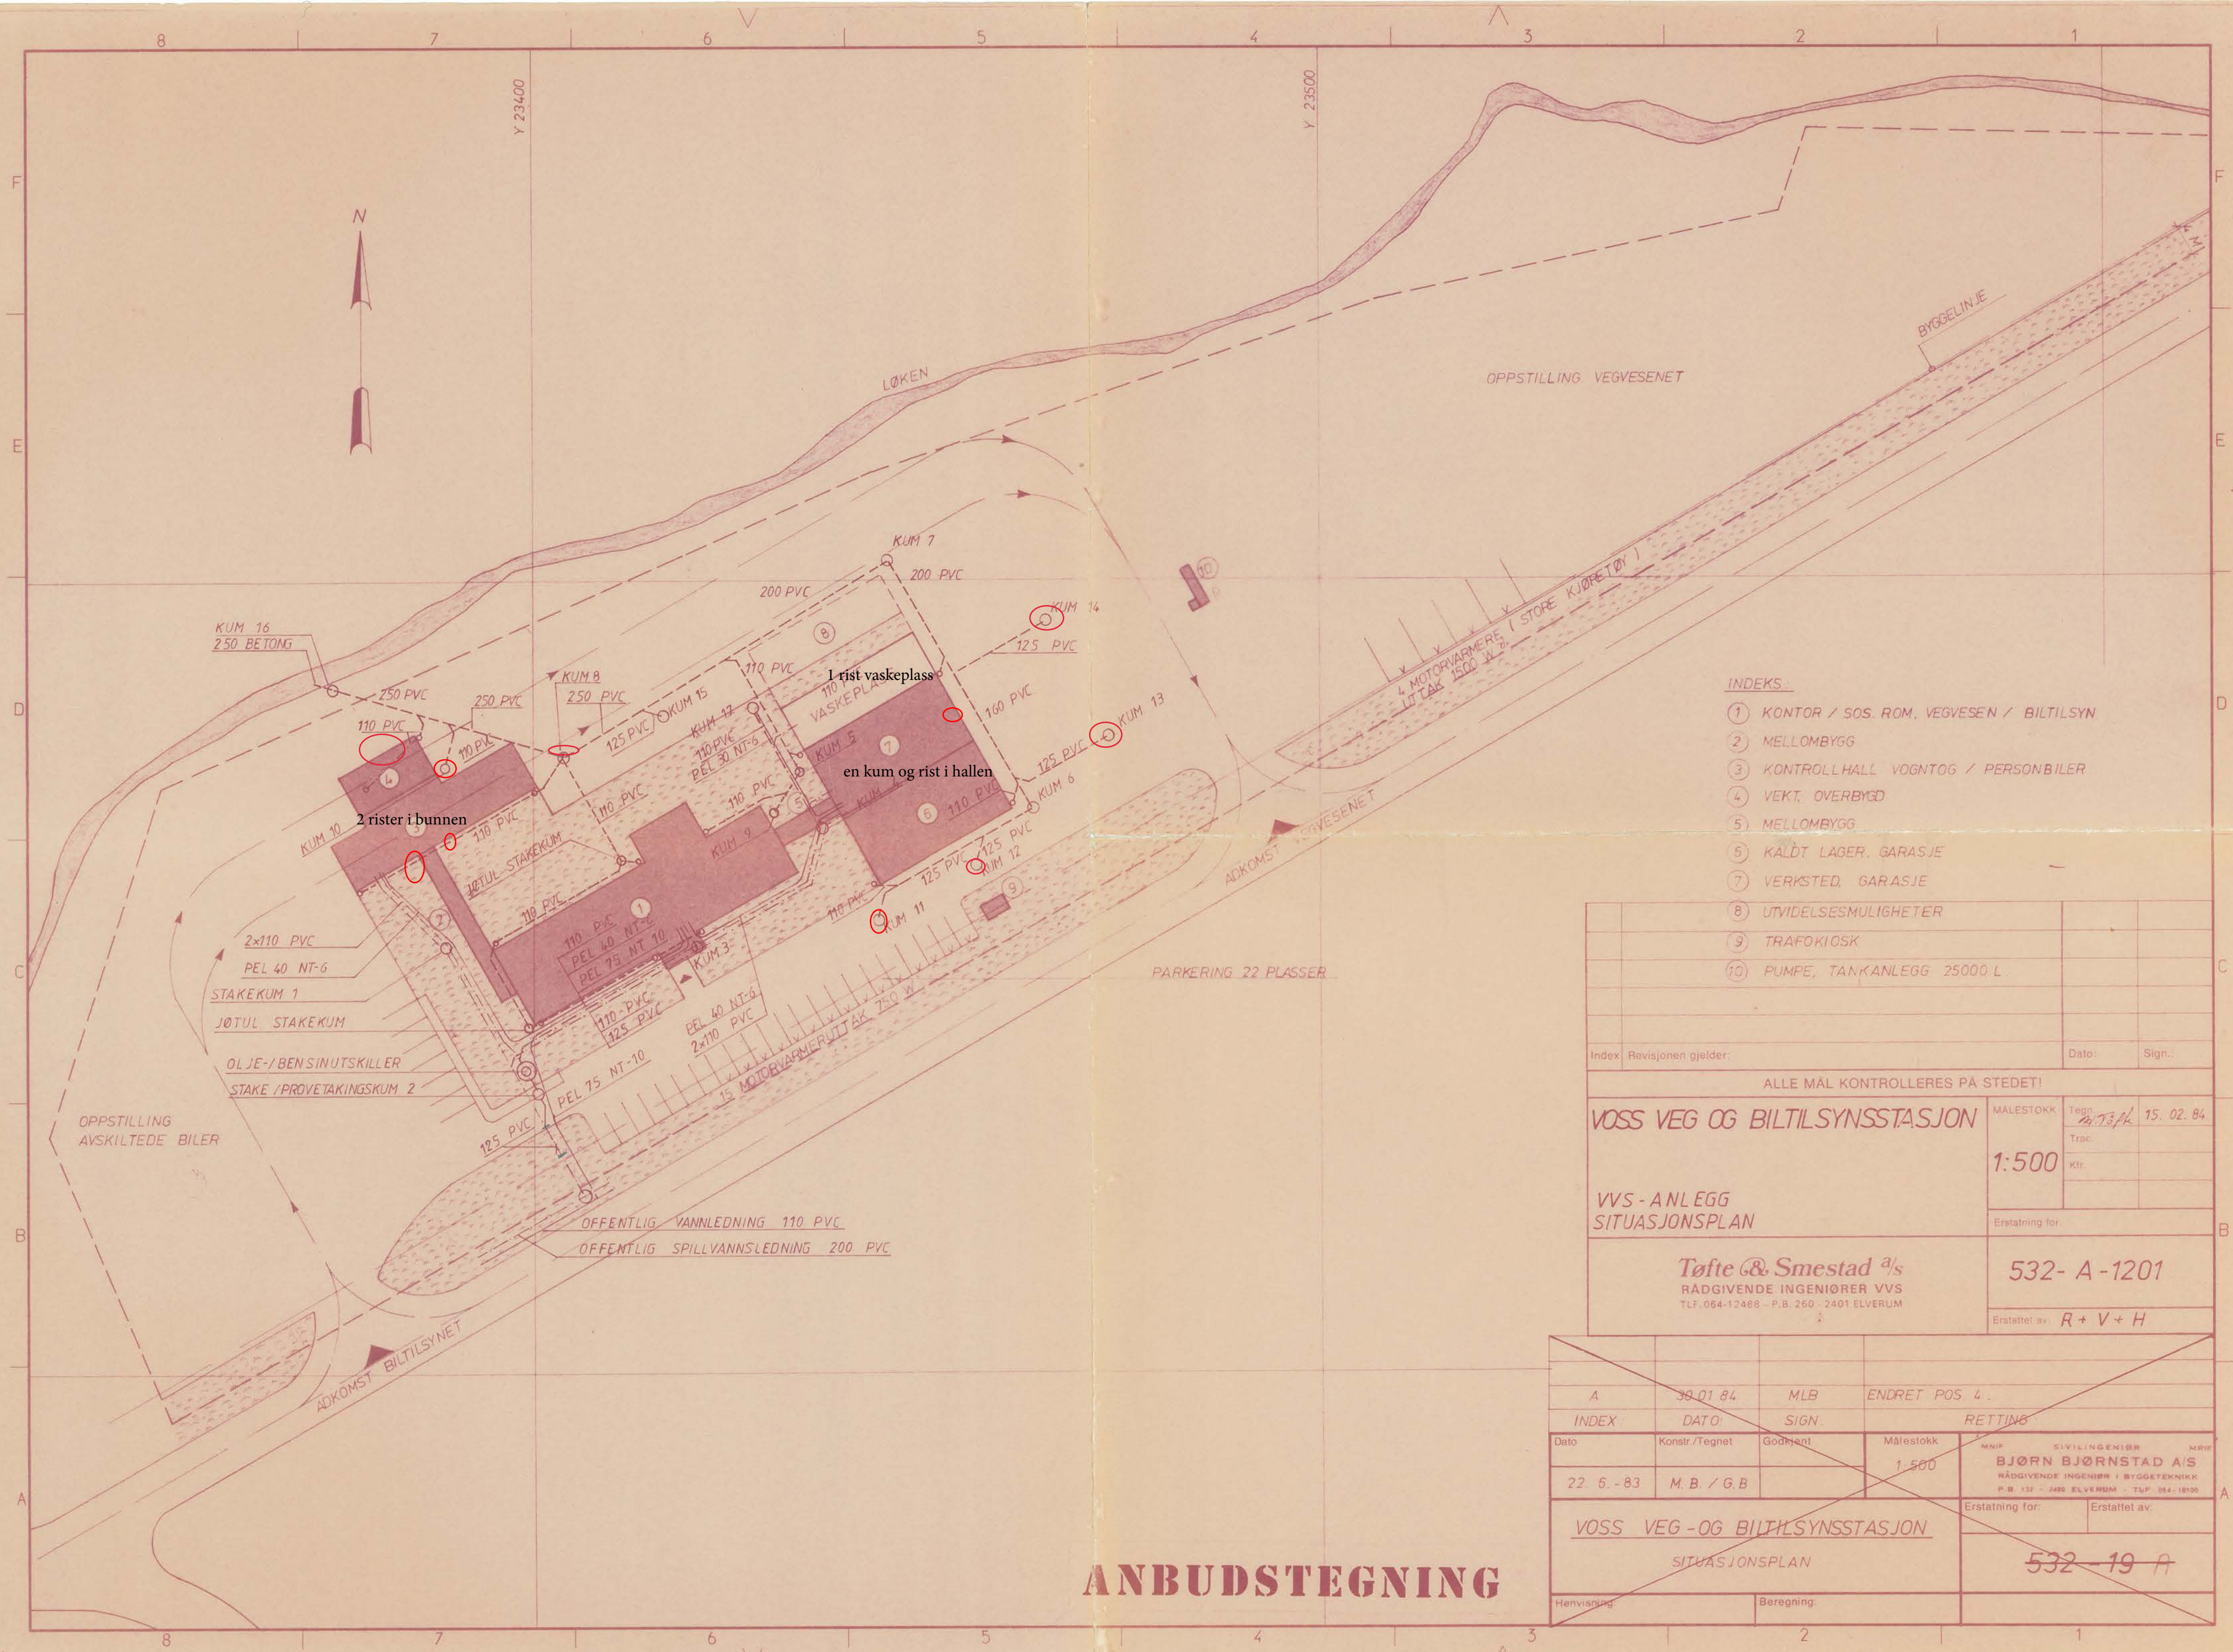

- INDEKS:
- 1 KONTOR / SOS. ROM, VEGVESEN / BILTILSYN
 - 2 MELLOMBYGG
 - 3 KONTROLLHALL VOGNTOG / PERSONBILER
 - 4 VEKT, OVERBYGD
 - 5 MELLOMBYGG
 - 6 KALDT LAGER, GARASJE
 - 7 VERKSTED, GARASJE
 - 8 UTVIDELSESMULIGHETER
 - 9 TRAFIKIOSK
 - 10 PUMPE, TANKANLEGG 25000 L

Index	Revisjonen gjelder:	Dato:	Sign.:
ALLE MÅL KONTROLLERES PÅ STEDET!			
VOSS VEG OG BILTILSYNSSTASJON		MALESTOKK	Tegn. 15. 02. 84
		Trac.	
		Ktr.	
VVS - ANLEGG SITUASJONSPLAN		Erstatning for:	
Tøfte & Smestad a/s RÅDGIVENDE INGENIØRER VVS TLF. 064-12488 - P.B. 260 - 2401 ELVERUM		532- A -1201	
		Erstattet av: R + V + H	
A	30.01.84	MLB	ENDRET POS 4.
INDEX	DATO	SIGN.	RETNING
Dato	Konstr./Tegnet	Godkjent	Målestokk
22. 6. - 83	M. B. / G. B.		1:500
VOSS VEG OG BILTILSYNSSTASJON SITUASJONSPLAN		Erstatning for:	
		Erstattet av:	
Henviingslag:		Beregning:	
		532-19 A	

ANBUDSTEGNING