


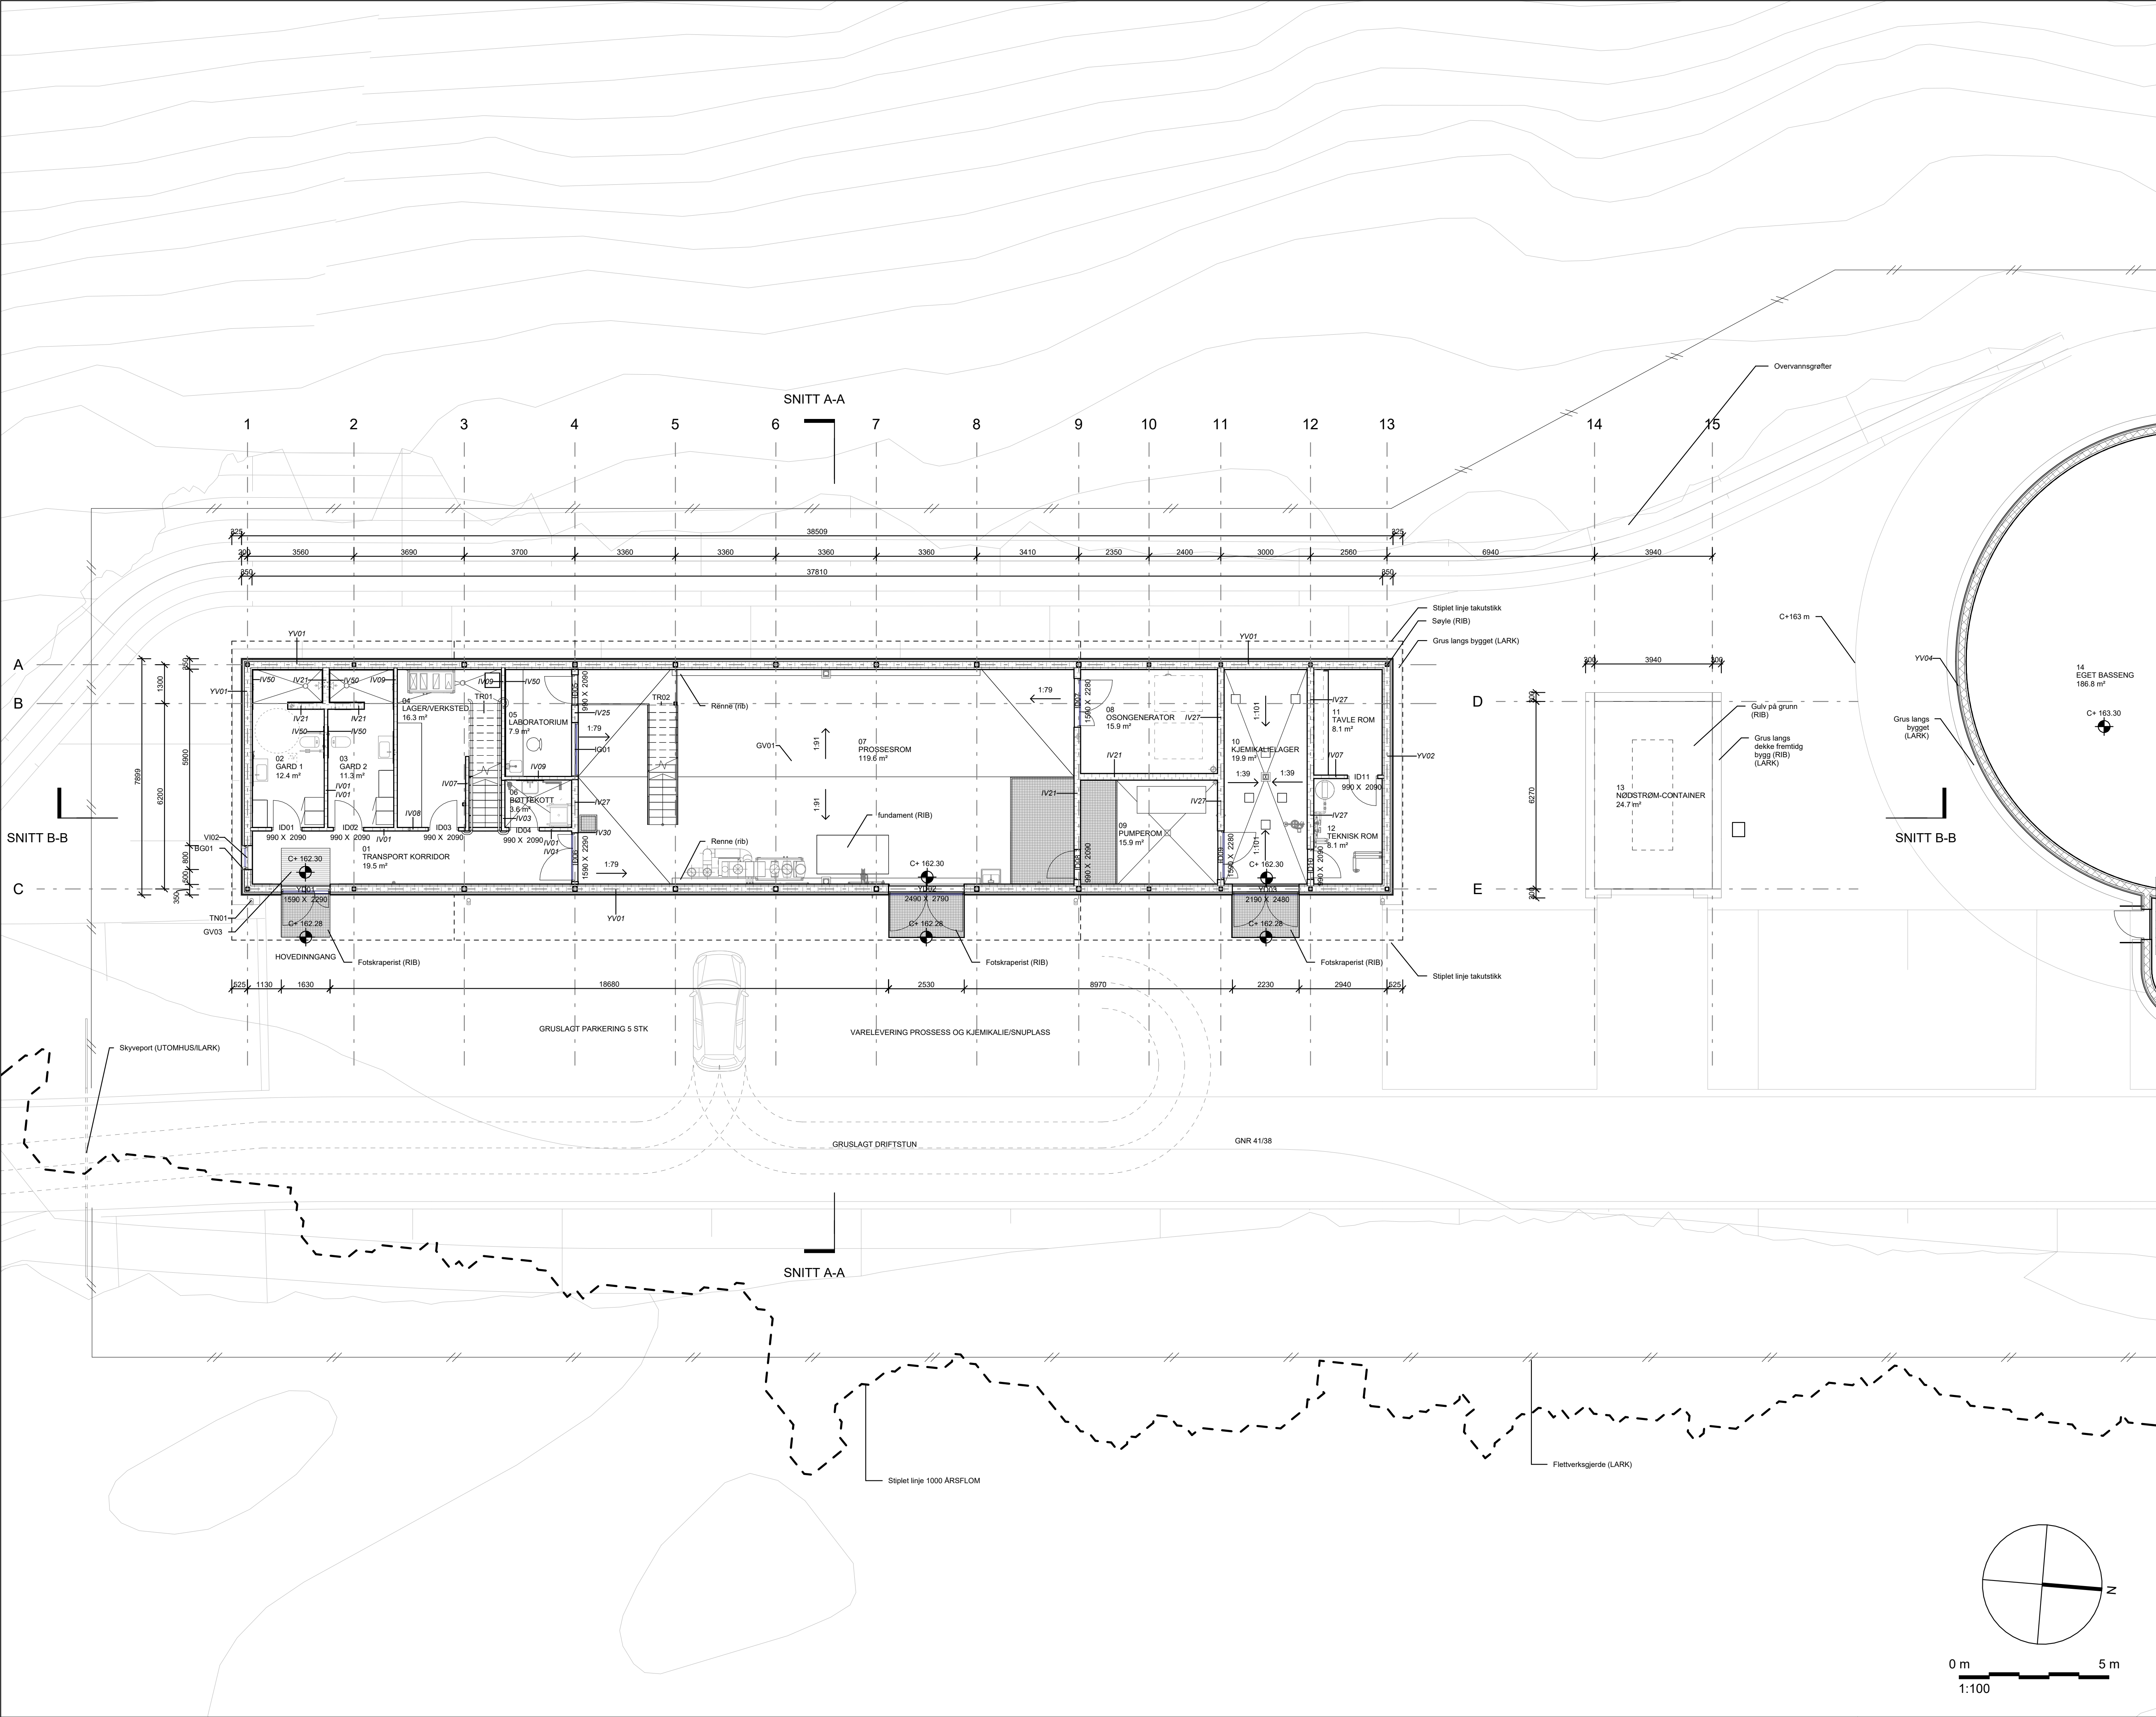

KORDINATSYSTEM NTM 10

MERKNADER:

Alle mål skal kontrolleres av entreprenør på byggeplass.

Tilpasningsmål er merket "≈"

NR	DATA	BESKRIVELSE	PRØV	JASTA	SILAS
1	20.05.20	TILBUDSUNDERLAG	PRØV	JASTA	SILAS
2	20.05.20	BESKRIVELSE	PRØV	JASTA	SILAS
3	20.05.20	BESKRIVELSE	PRØV	JASTA	SILAS
LOKASJONSFIGUR

PROSJEKT
NYTT VANNVERK DOKKA

Prosjektadresse
TILTAKSNAVER
NORDRE LAND
KOMMUNE

PROSJEKTERENDE
Arkitema · COWI
TLF: 22 99 44 90

TITTEL

PLAN 01

MÅL: 1:100 DATO: 29.04.2026 PLOTTET: 17.06.2026
Tegnet av: PEKD Sidemannskont: JASTA Godkjent av: SILAS

TEGN.NR. OPPDRAGSSUMMER A301529 REV. NR.

DVV-A-200-20-01-101

A