


Format: A1 Filnavn: Autodesk Docs://A301529 - Nytt vannverk Dokka - Prosjektering i Artifik/DVV_RIB.rvt

MATERIALKVALITET	
STÅL	
Stålkvalitet (min):	S355
Bolter	
Boltekvallitet stål/betong:	8.8
Boltekvallitet stål/stål:	8.8
Sveis	
Ufførelsesklasse EXC:	2
Minimumstyrke:	470 MPa
Min. s-mål (med mindre annet er angitt):	5 mm
Korrosjonsbeskyttelse	
Innvendige stålkonstruksjoner i proseshall:	Kat. C4
Innvendige stålkonstruksjoner i tørr veggrom:	Kat. C2
Vinkler og stål tilknyttet gruber	Syrefast

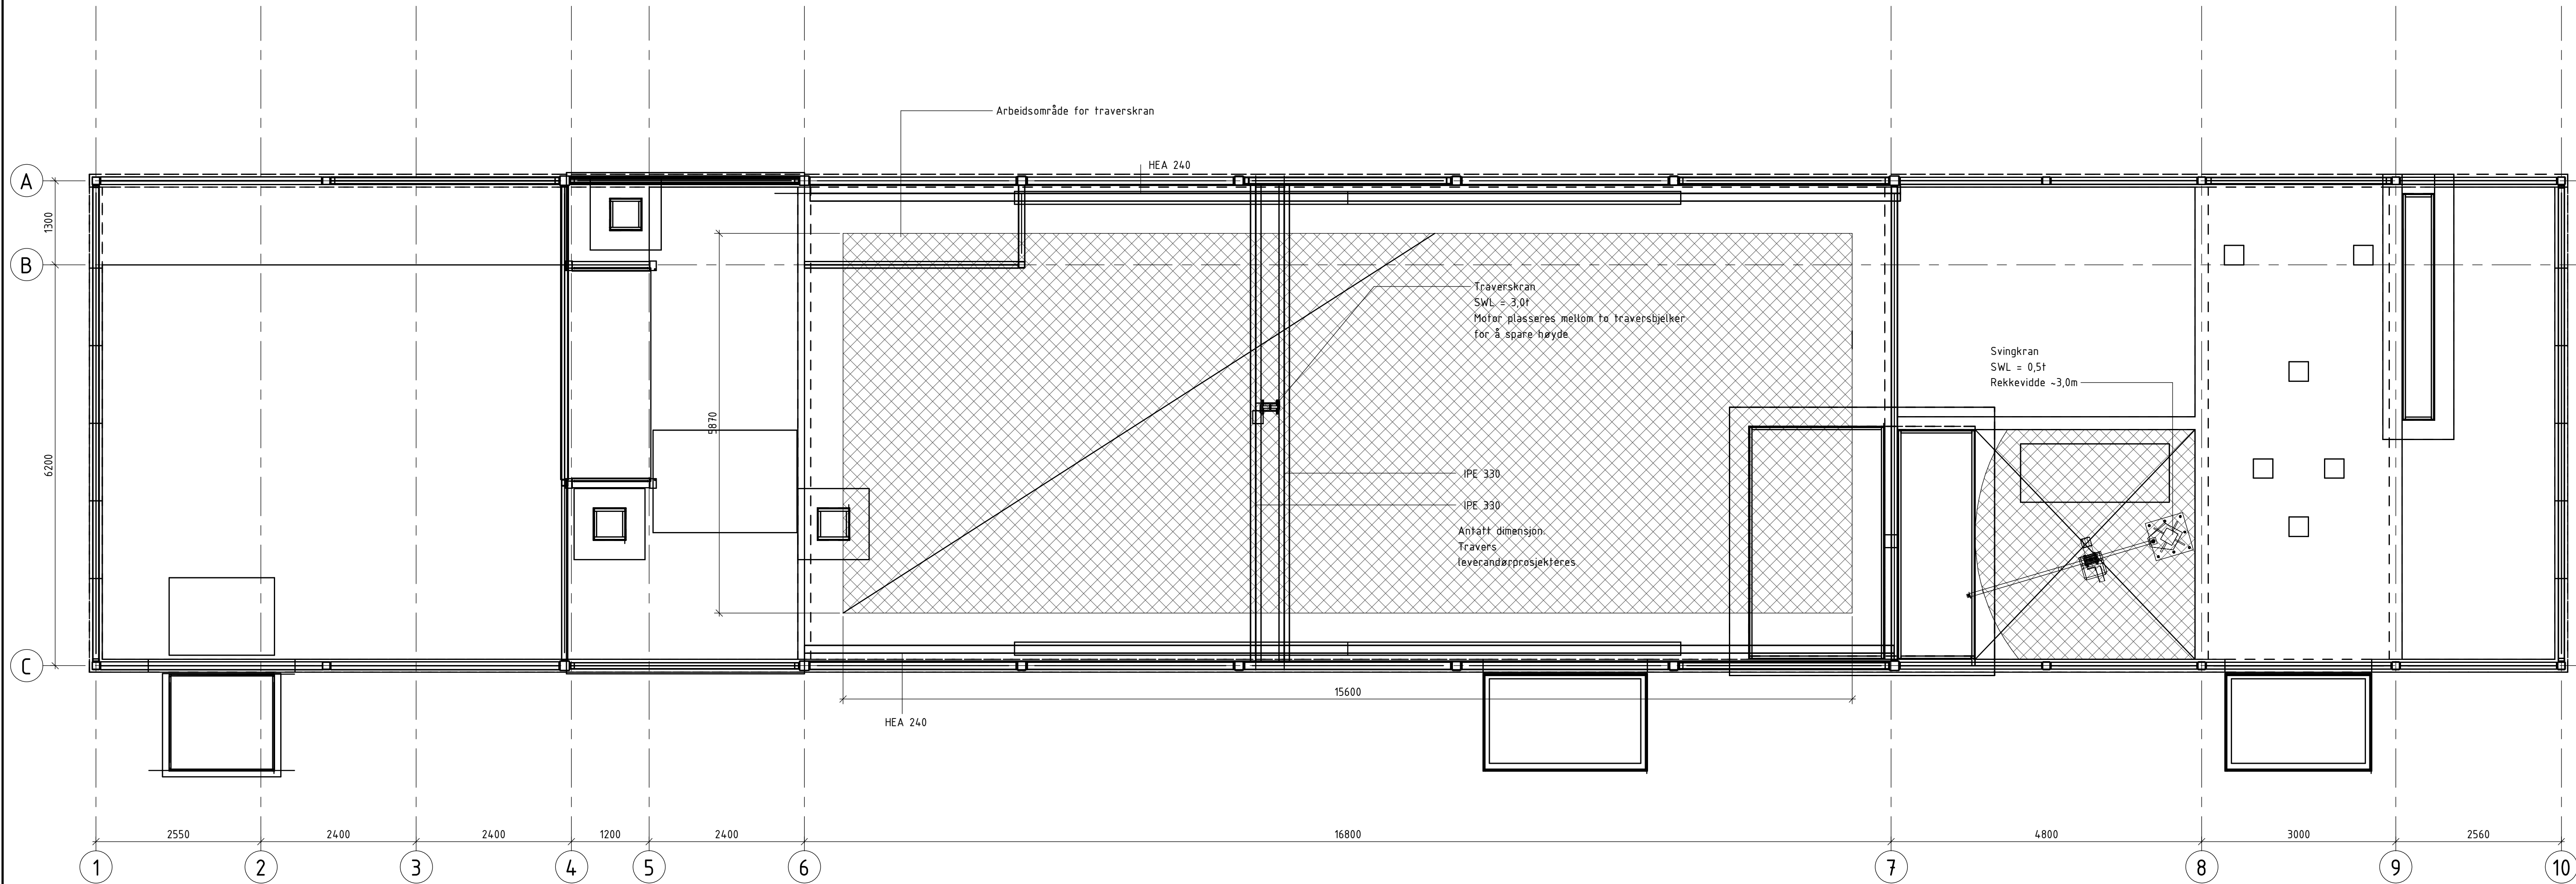

Arbeidsareal traverskran
1 : 50

B	18.09.26	Justert travers areal			EYFM / HAAL / SILAS
A	29.05.26	Tilbudstegning			EMZE / HAAL / SILAS
Rev	Dato	Beskrivelse	Nr.	Tegnet av / Sidem.k. / Oppdr.a.	
				Tegnet av:	Sidemannskont.
				EYFM	HAAL
		Nytt Vannverk Dokka		Koordinatsystem	Godkjent av
				NTM 10	SILAS
				Fag	Målestokk
				RIB	
				Dato	
				29.05.26	1:50
				Status	
				Oppdragsnummer	
				A301529	Tilbudstegning
				Tegningsnr.	
				DVV-B-200-20-01-001	B

COWI

Format: A1

16.09.2026 09:03:01