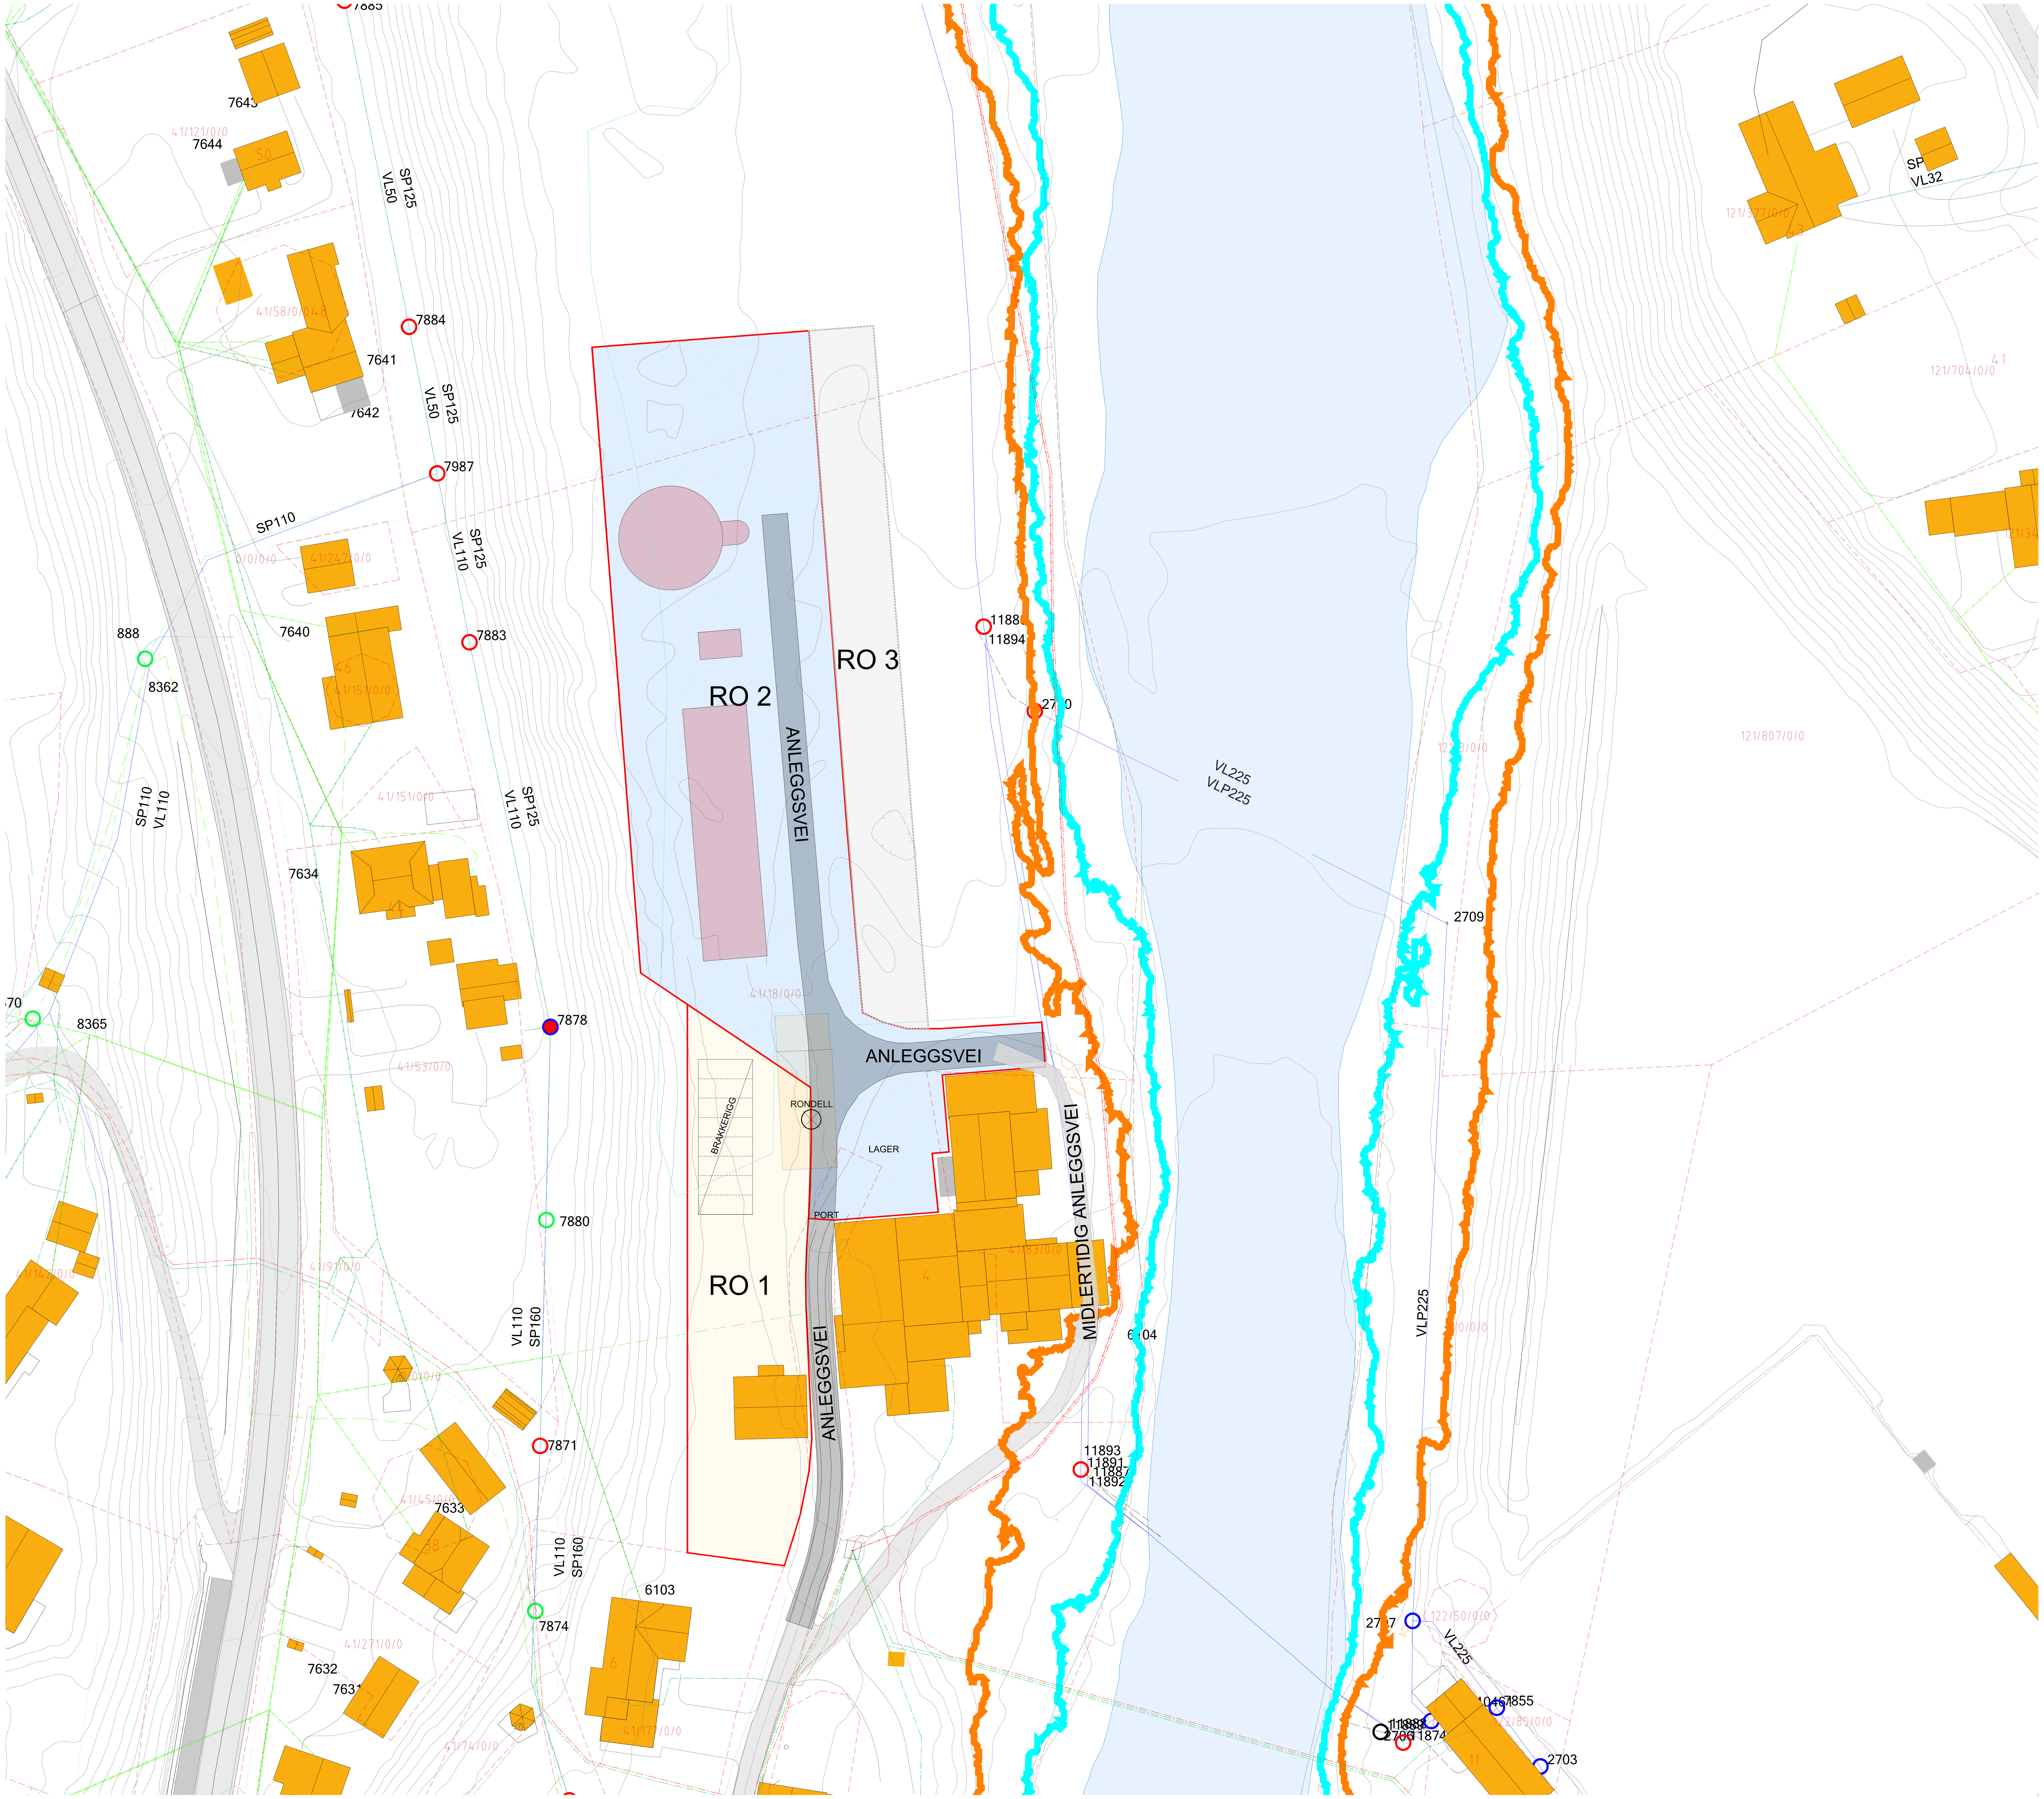

Merknad:

RO1-Riggområde utenfor anleggsområdet
RO2-Anlegg/riggområde
RO3-Utvidelse riggområde

20 års flom
200 års flom
El nett

Anleggsvei/driftsvei

Midlertidig anleggsvei

DOKKA VBA
RIGGPLAN

Tegning nr. DVV-B-201-10-00-001 Rev. A

Status TILBUDSTEGNING

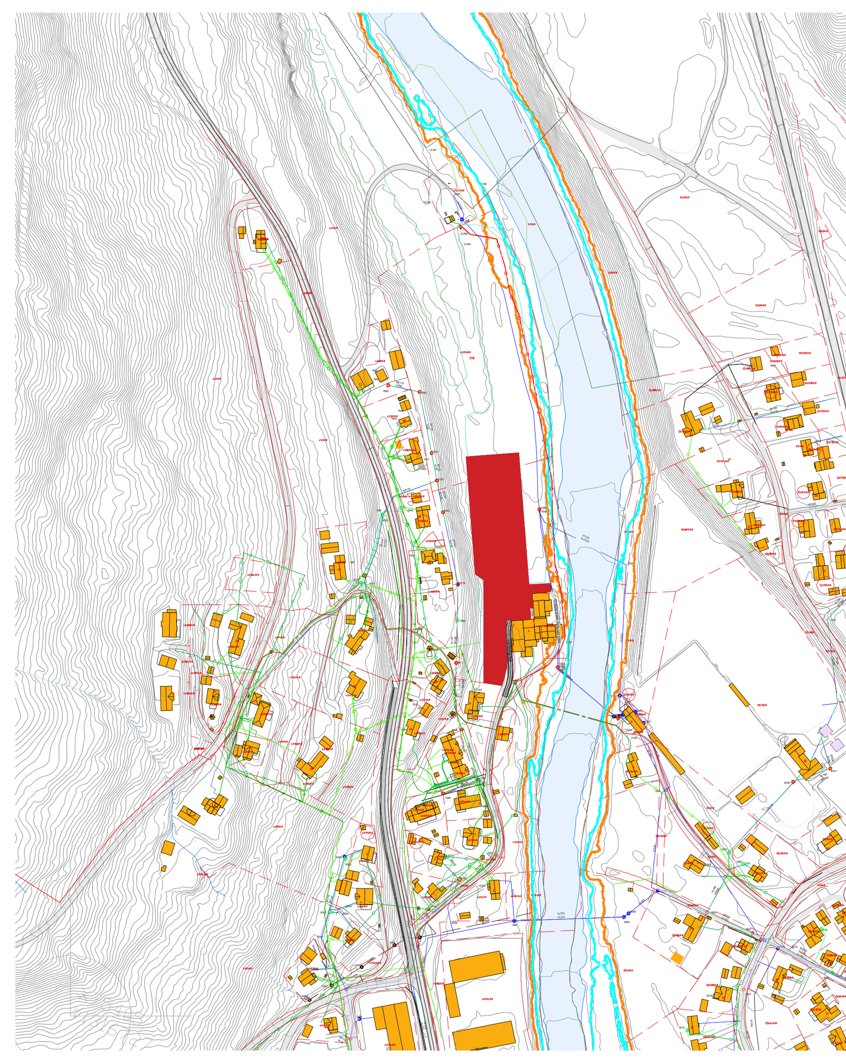

Rev.	Revideringen gjelder	Utarbeidet	Kontrollert	Godkjent	Dato
A	Tilbudstegning	EMI	HAAL	SILAS	29.05.2026

NORDRE LAND KOMMUNE

DOKKA VBA
RIGGPLAN

Koordinatsystem: NTM10-NN2000
Arkformat: A1
Fag: RIB
Målestokk: 1:500
Status/fremdrift: TILBUDSTEGNING

Produsert av: COWI
Oppdragsnummer: A301529
Prosjektfase: TILBUD
Tegningsnummer: DVV-B-201-10-00-001
Revisjon: A

Plot: EMI 05.06.2026 08:55:13