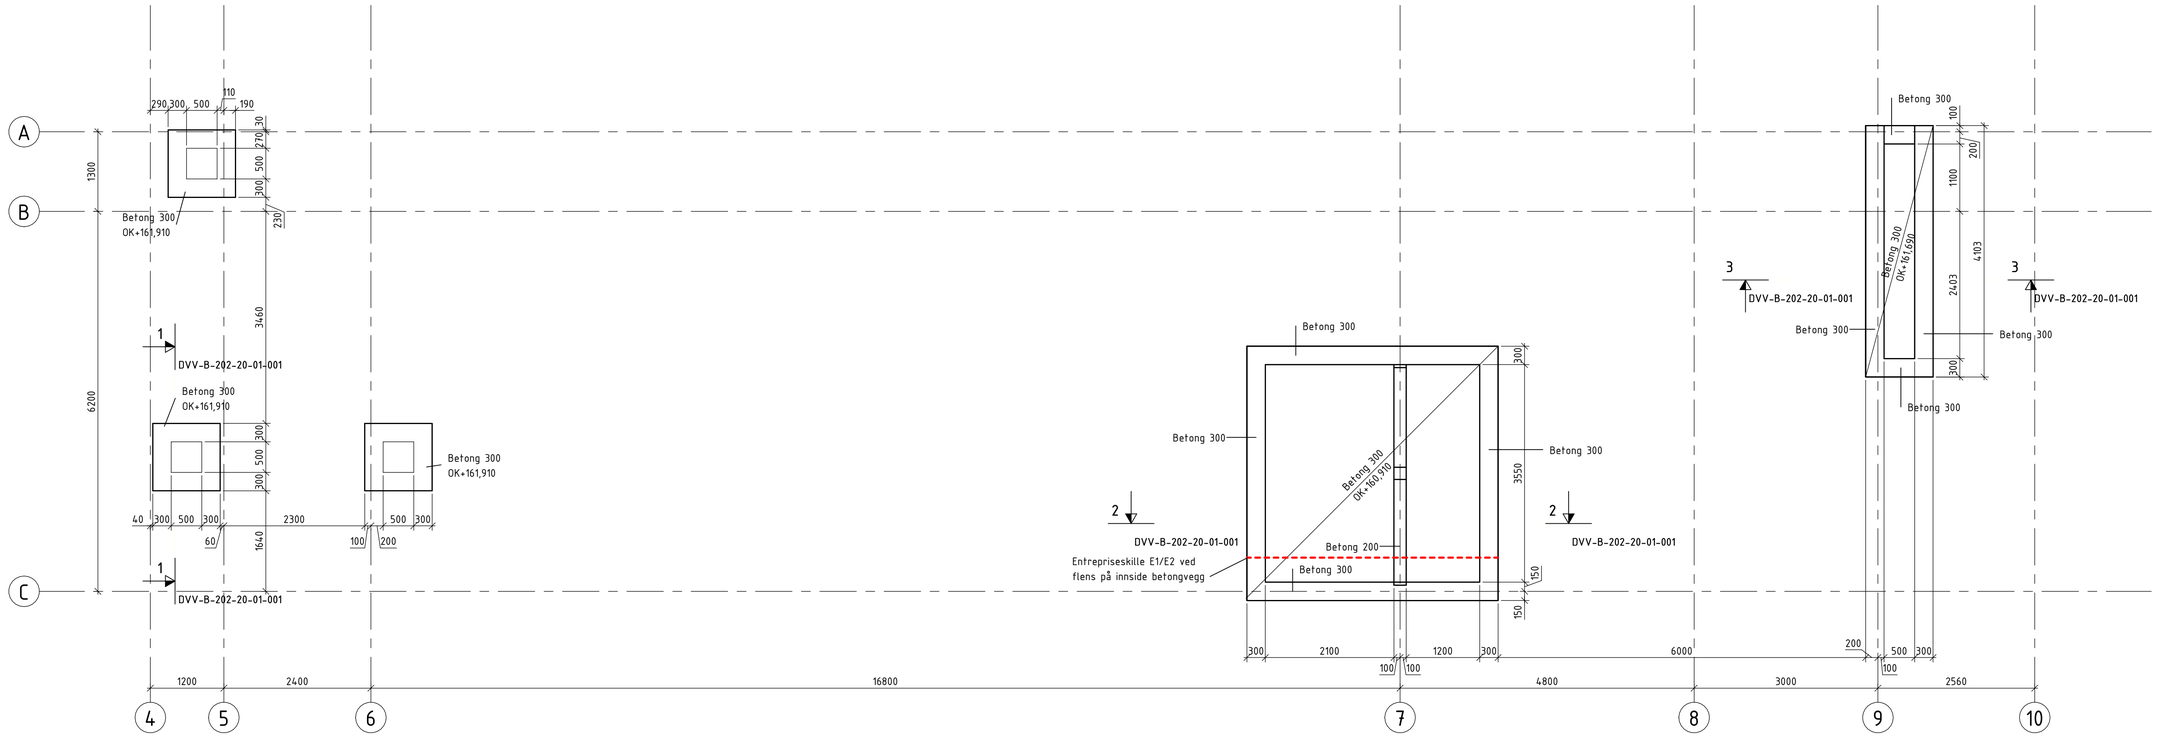
A
B
C
4
5
6
7
8
9
10
Betong 300
OK+161,910
DVV-B-202-20-01-001
Betong 300
OK+161,910
Betong 300
OK+161,910
Betong 300
Betong 200
Betong 300
Betong 300
Betong 300
Betong 300
Betong 300
Betong 300
Betong 300
Betong 300
Betong 300
Betong 300
Betong 300
Betong 300
Betong 300
Betong 300
Betong 200
Betong 300
Betong 300
Betong 300
Betong 300
Betong 300
Betong 300
Betong 300
Betong 300
Betong 300
Betong 300
Betong 300
Betong 300
Betong 300
Betong 300