


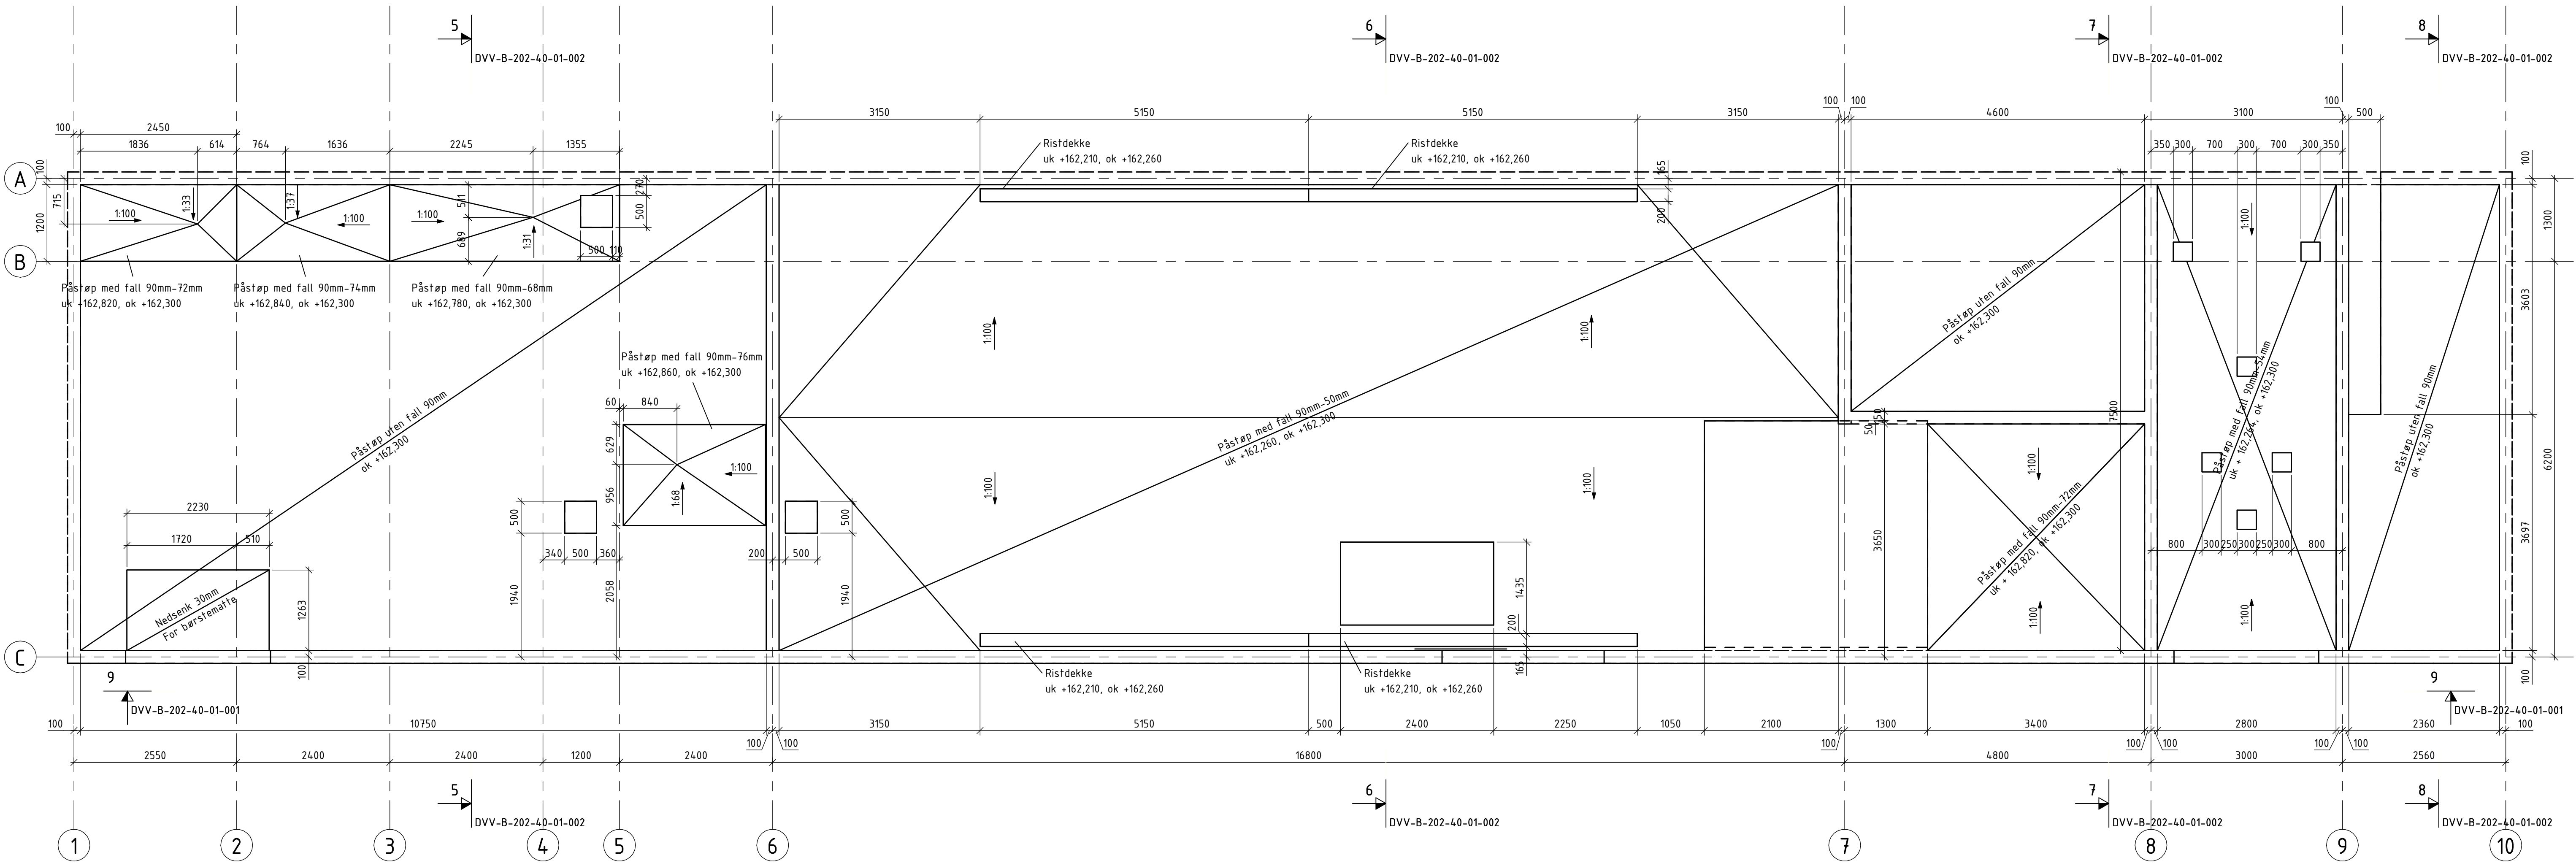

Påstøp Plan 01 - Form
1 : 50

MATERIALKVALITET	
BETONG (Påstøpt)	
Styrke/Bestandighetsklasse/Exponeringsklasse iht. NS-EN206-1, tabell NA.9	
Bunnplate:	B45/M40/XC2
Betong under terreng:	B45/M40/XC4
Betong over terreng:	B35/M45/XC3
Påstøp i betong:	B35/M45/XC4
Kloridklasse (Ik eller bedre):	Cl 0,2
Ufførelse og kontrollklasse:	2
Geometriske toleranser klasse:	1
Exponeringsklasse:	
Fundamenter	XC2
Vannfylte konstruksjoner(gruber)	XC4
Øvrige	XC2
Bestandighetsklasse:	
Frostutsatte konstruksjoner	MF45
Vannfylte konstruksjoner(gruber)	M40
Øvrige	M45

A		29.05.26	Tilbudstegning	EMZE / HAAL / SILAS	
Rev	Dato	Beskrivelse	Nr.	Tegn. av / Sidem.k. / Oppdr.a.	
 Nytt Vannverk Dokka			Tegnet av:	Sidemannskont.	
			EMZE	HAAL	
			Koordinatsystem	Godkjent av	
			NTM 10	SILAS	
Påstøp Plan 01 - Form			Fag	Målestokk	
			RIB	1:50	
			Dato		
			29.05.26		
			Status		
			A301529		
			Tilbudstegning		
			Tegningsnr.		
			DVV-B-202-20-01-003		
			A		

COWI