


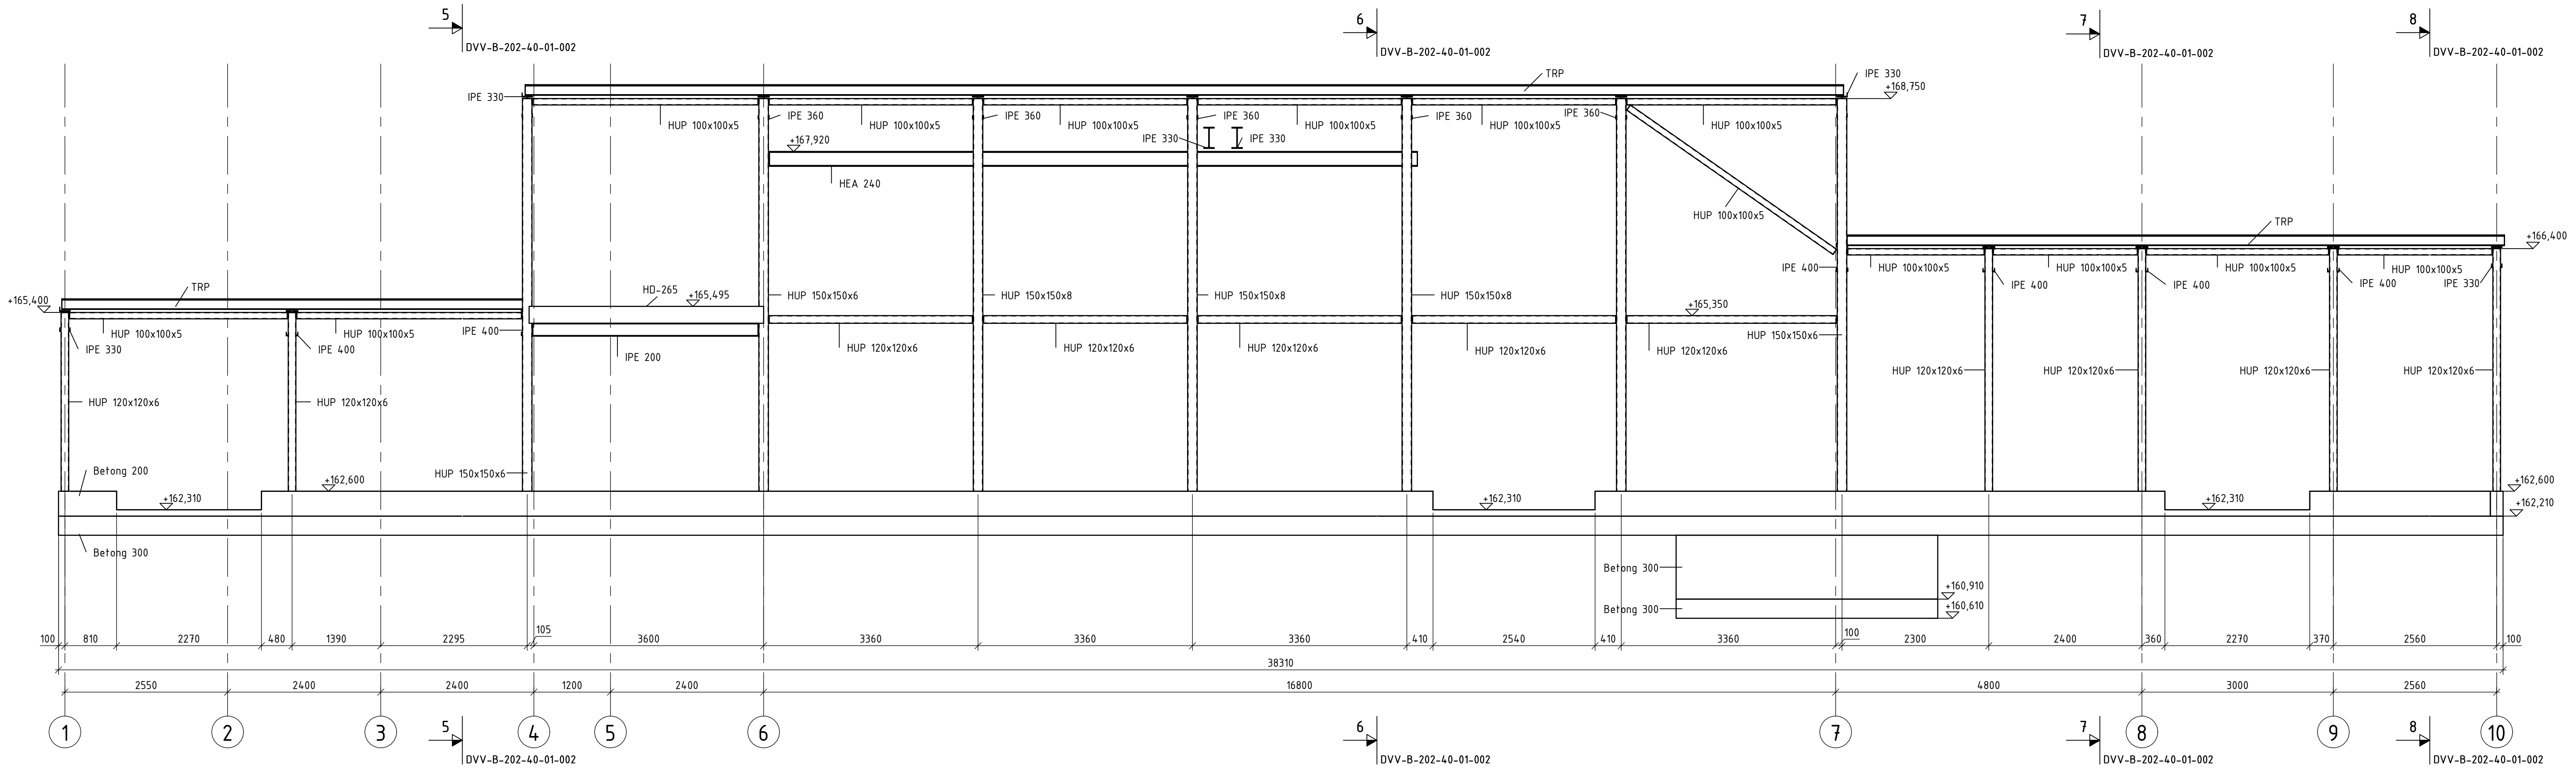

Snitt 9-9
1 : 50

MATERIALKVALITET
BETONG (Påstøpt)
Styrke/Bestandighetsklasse/Eksponeringsklasse iht. NS-EN206-1, tabell NA.9

Bunnplate: B45/M40/XC2
Betong under terreng: B45/M40/XC4
Betong over terreng: B35/M45/XC3
Påstøp i betong: B35/M45/XC4

Kloridklasse (lik eller bedre): Cl 0.2
Utferelse og kontrollklasse: 2
Geometriske toleranser klasse: 1

Eksponeringsklasse:
Fundamenter: XC2
Vannfylte konstruksjoner (gruber): XC4
Øvrige: XC2

Bestandighetsklasse:
Frostutsatte konstruksjoner: MF45
Vannfylte konstruksjoner (gruber): M40
Øvrige: M45

MATERIALKVALITET
STÅL
Stålkvalitet (min): S355

Bolter
Boltekkvalitet stål/betong: 8.8
Boltekkvalitet stål/stål: 8.8

Sveis
Utferelsesklasse EXC: 2
Minimumstykke: 470 MPa
Min. s-mål (med mindre annet er angitt): 5 mm

Korrosjonsbeskyttelse
Innvendige stålkonstruksjoner i prosesshall: Kat. C4
Innvendige stålkonstruksjoner i tørr vegg/rom: Kat. C2
Vinkler og stål tilknyttet gruber: Syrefast

A		Tilbudstegning		EMZE / HAAL / SILAS	
Rev	Dato	Beskrivelse	Nr.	Tegn. av / Sidemanskont.	Oppdr.a.
		Tegnet av:		Sidemanskont.	
		EMZE		HAAL	
		Koordnatsystem		Godkjent av	
		NTM 10		SILAS	
		Fag		Målestokk	
		RIB		1:50	
		Dato			
		29.05.26			
		Oppdragsnummer		Tilbudstegning	
		A301529			
		Tegningsnr.		Rev. nr.	
		Bygg		Type	
		Fag		Plan	
		Kode		Løpnr.	
		DVV-B-202-40-01-001		A	

