


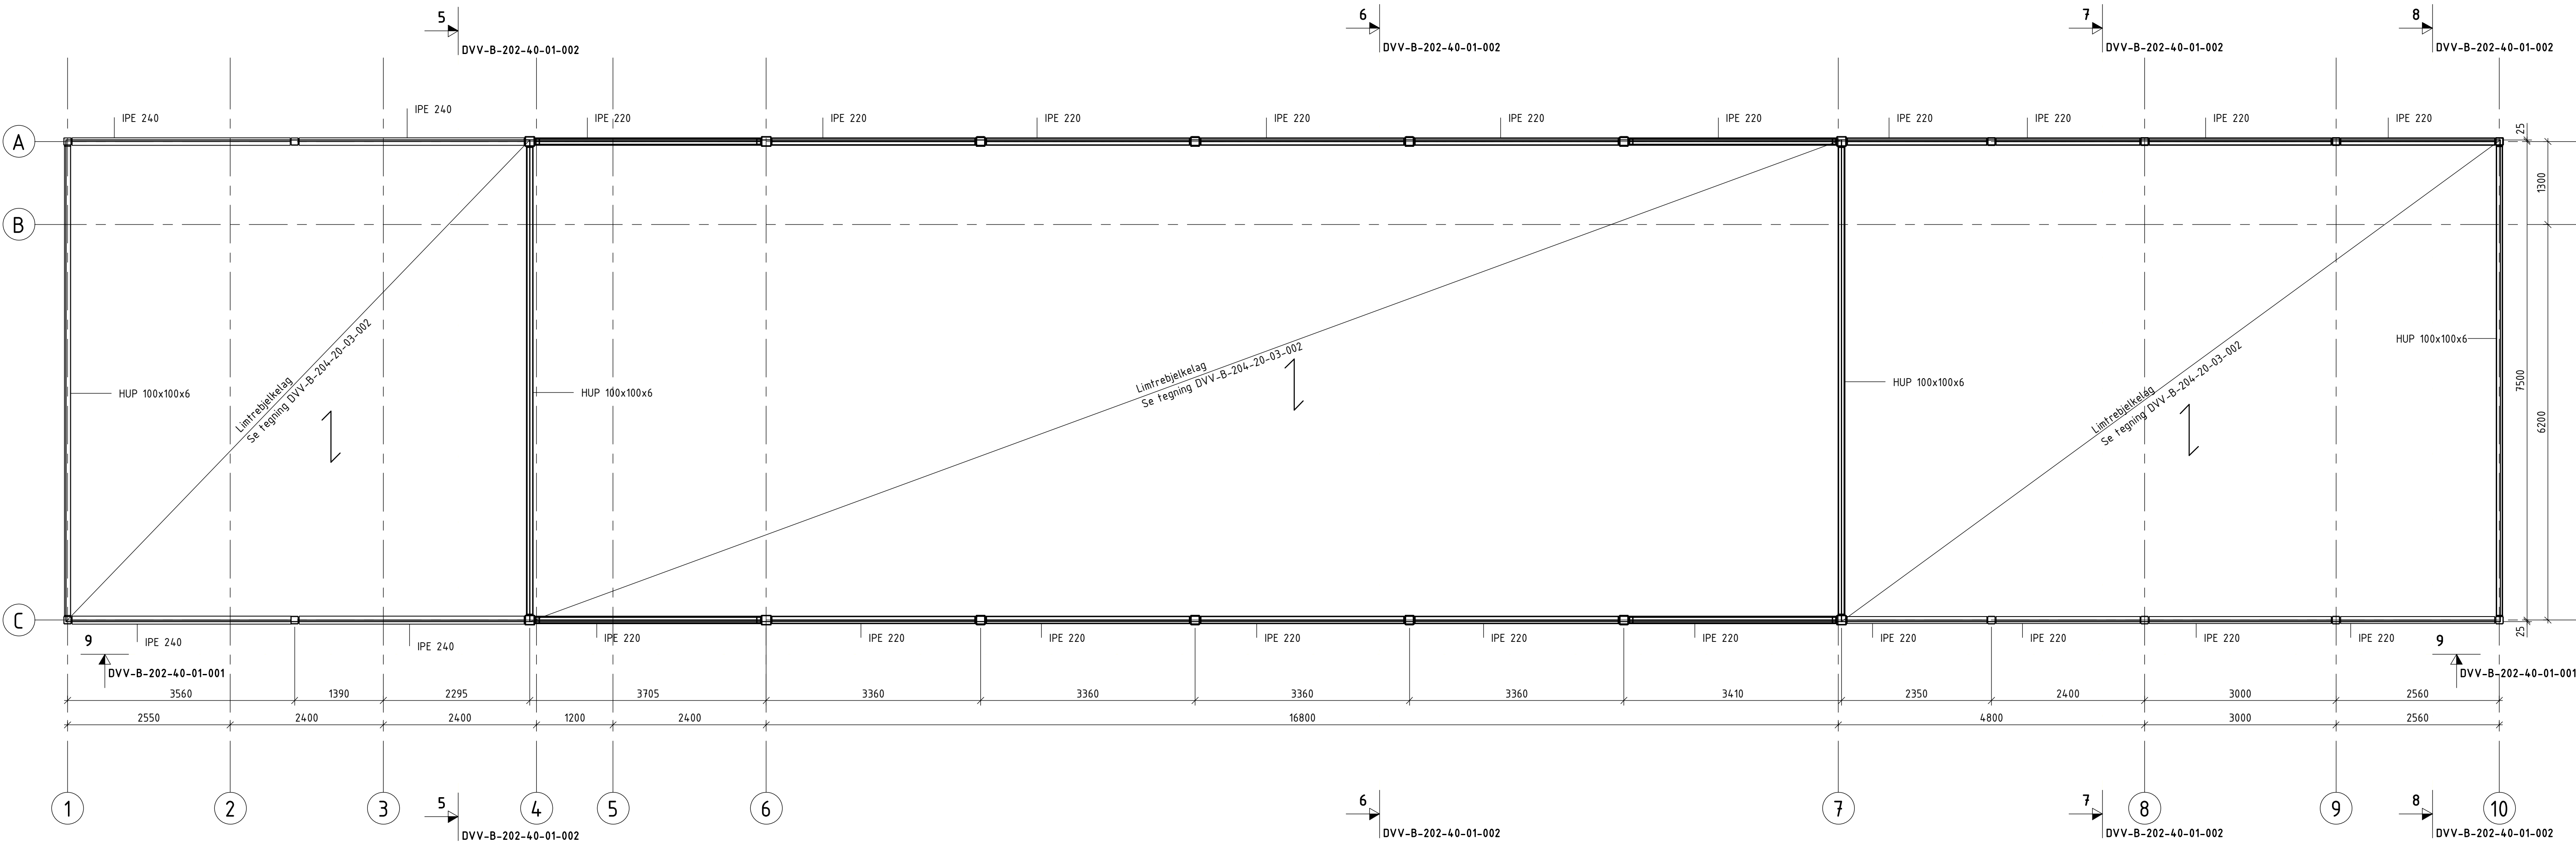

Systemtegning stål tak
1 : 50

MATERIALKVALITET	
STÅL	
Stålkvalitet (min):	S355
Bolter	
Boltekkvalitet stål/betong:	8.8
Boltekkvalitet stål/stål:	8.8
Sveis	
Utførelsesklasse EXC:	2
Minimumstyrke:	470 MPa
Min. a-mål (med mindre annet er angitt):	5 mm
Korrosjonsbeskyttelse	
Innvendige stålkonstruksjoner i prosesshall:	Kat. C4
Innvendige stålkonstruksjoner i tørr veggrom:	Kat. C2
Vinkler og stål tilknyttet gruber	Syrefast

B	18.09.26	Revidert retning og dimensjoner på stålbejler i tak.			EYFM / HAAL / SILAS
A	29.05.26	Tilbudstegning			EMZE / HAAL / SILAS
Rev	Dato	Beskrivelse	Nr.	Tegn. av / Sidem.k. / Oppdr.a.	
Nytt Vannverk Dokka			Tegnet av:	Sidemannskont.	
			EMZE	HAAL	
			Koordinatsystem	Godkjent av	
			NTM 10	SILAS	
Systemtegning stål tak			Fag	RIB	Målestokk 1:50
			Dato	29.05.26	
COWI			Oppdragsnummer	A301529	Tilbudstegning
			Tegningsnr:	DVV-B-204-20-03-001	B