



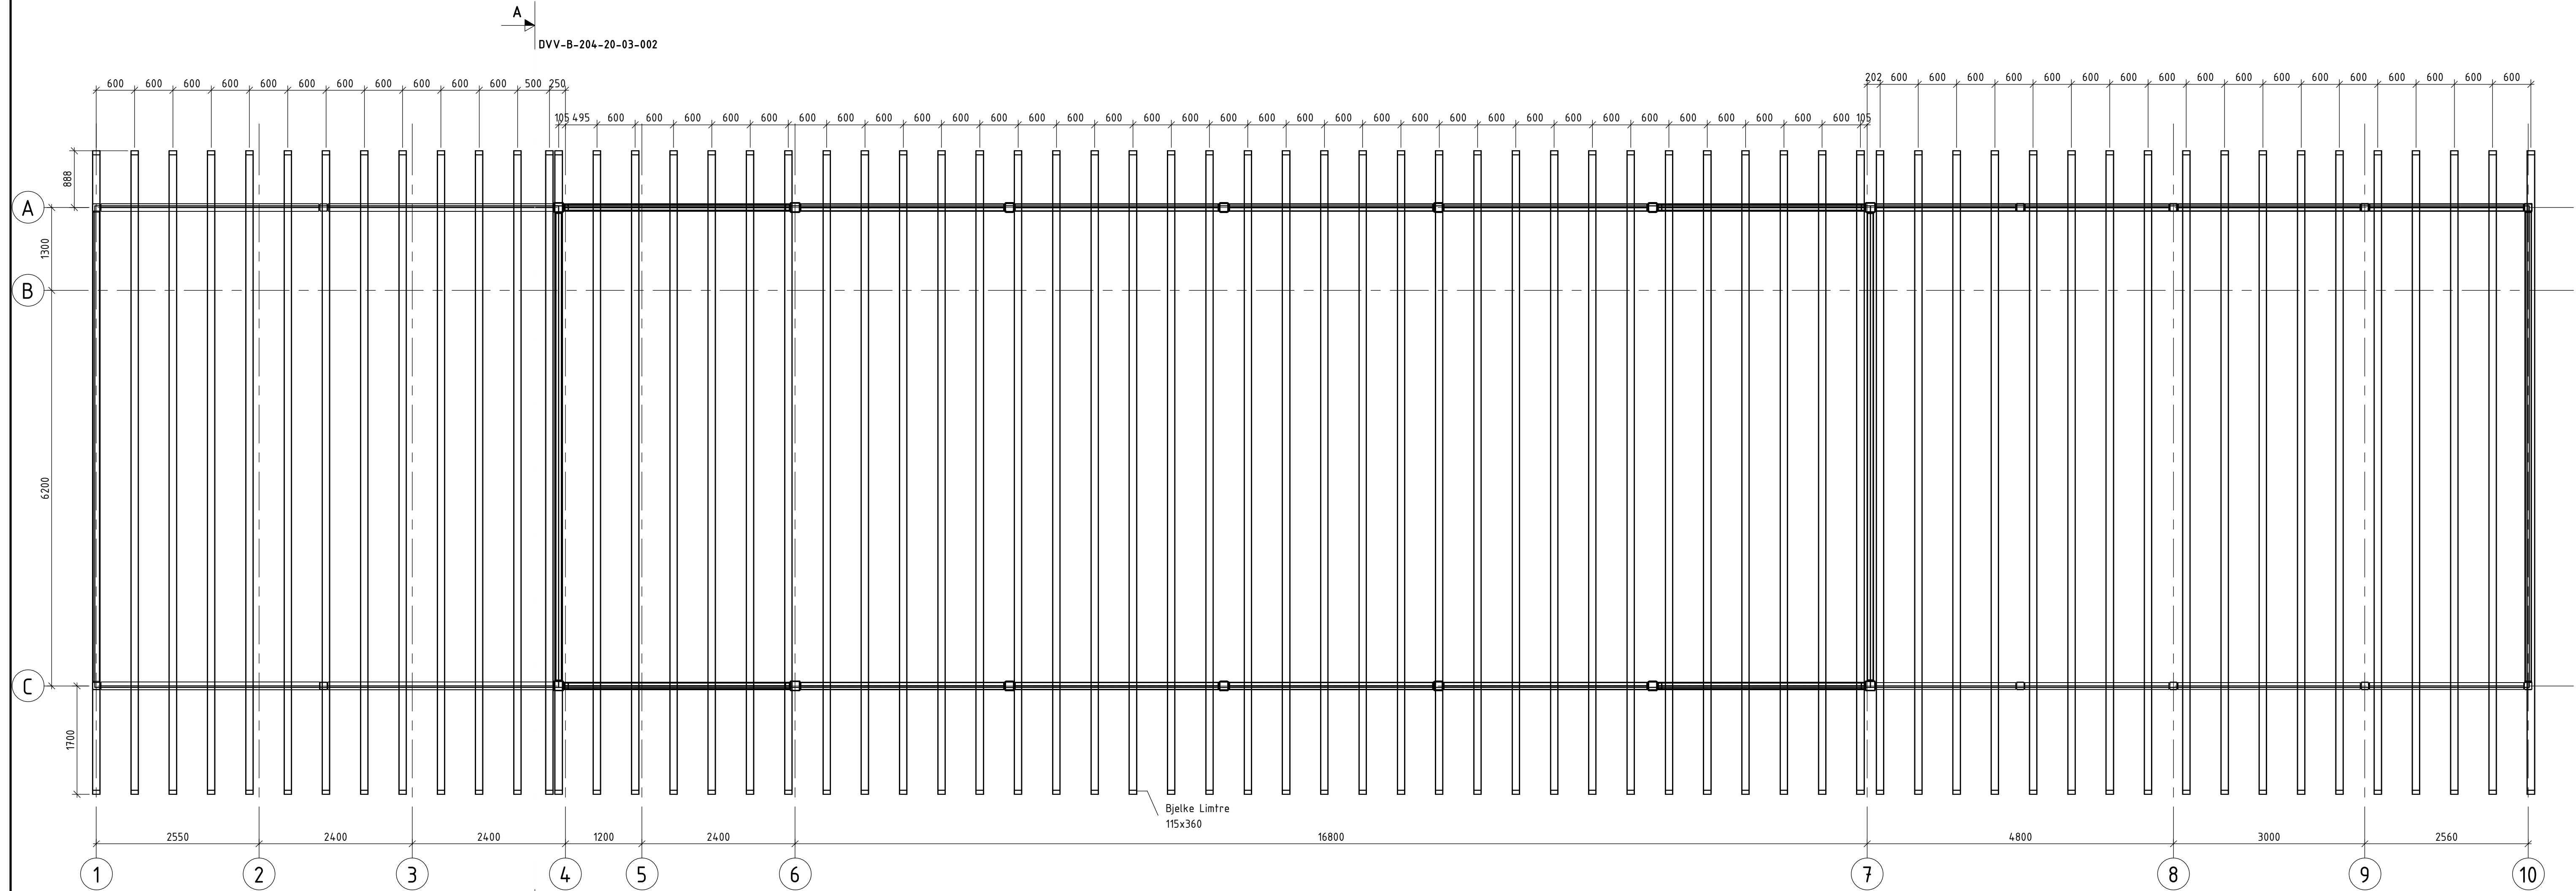

Systemtegning limtre i tak
1 : 50

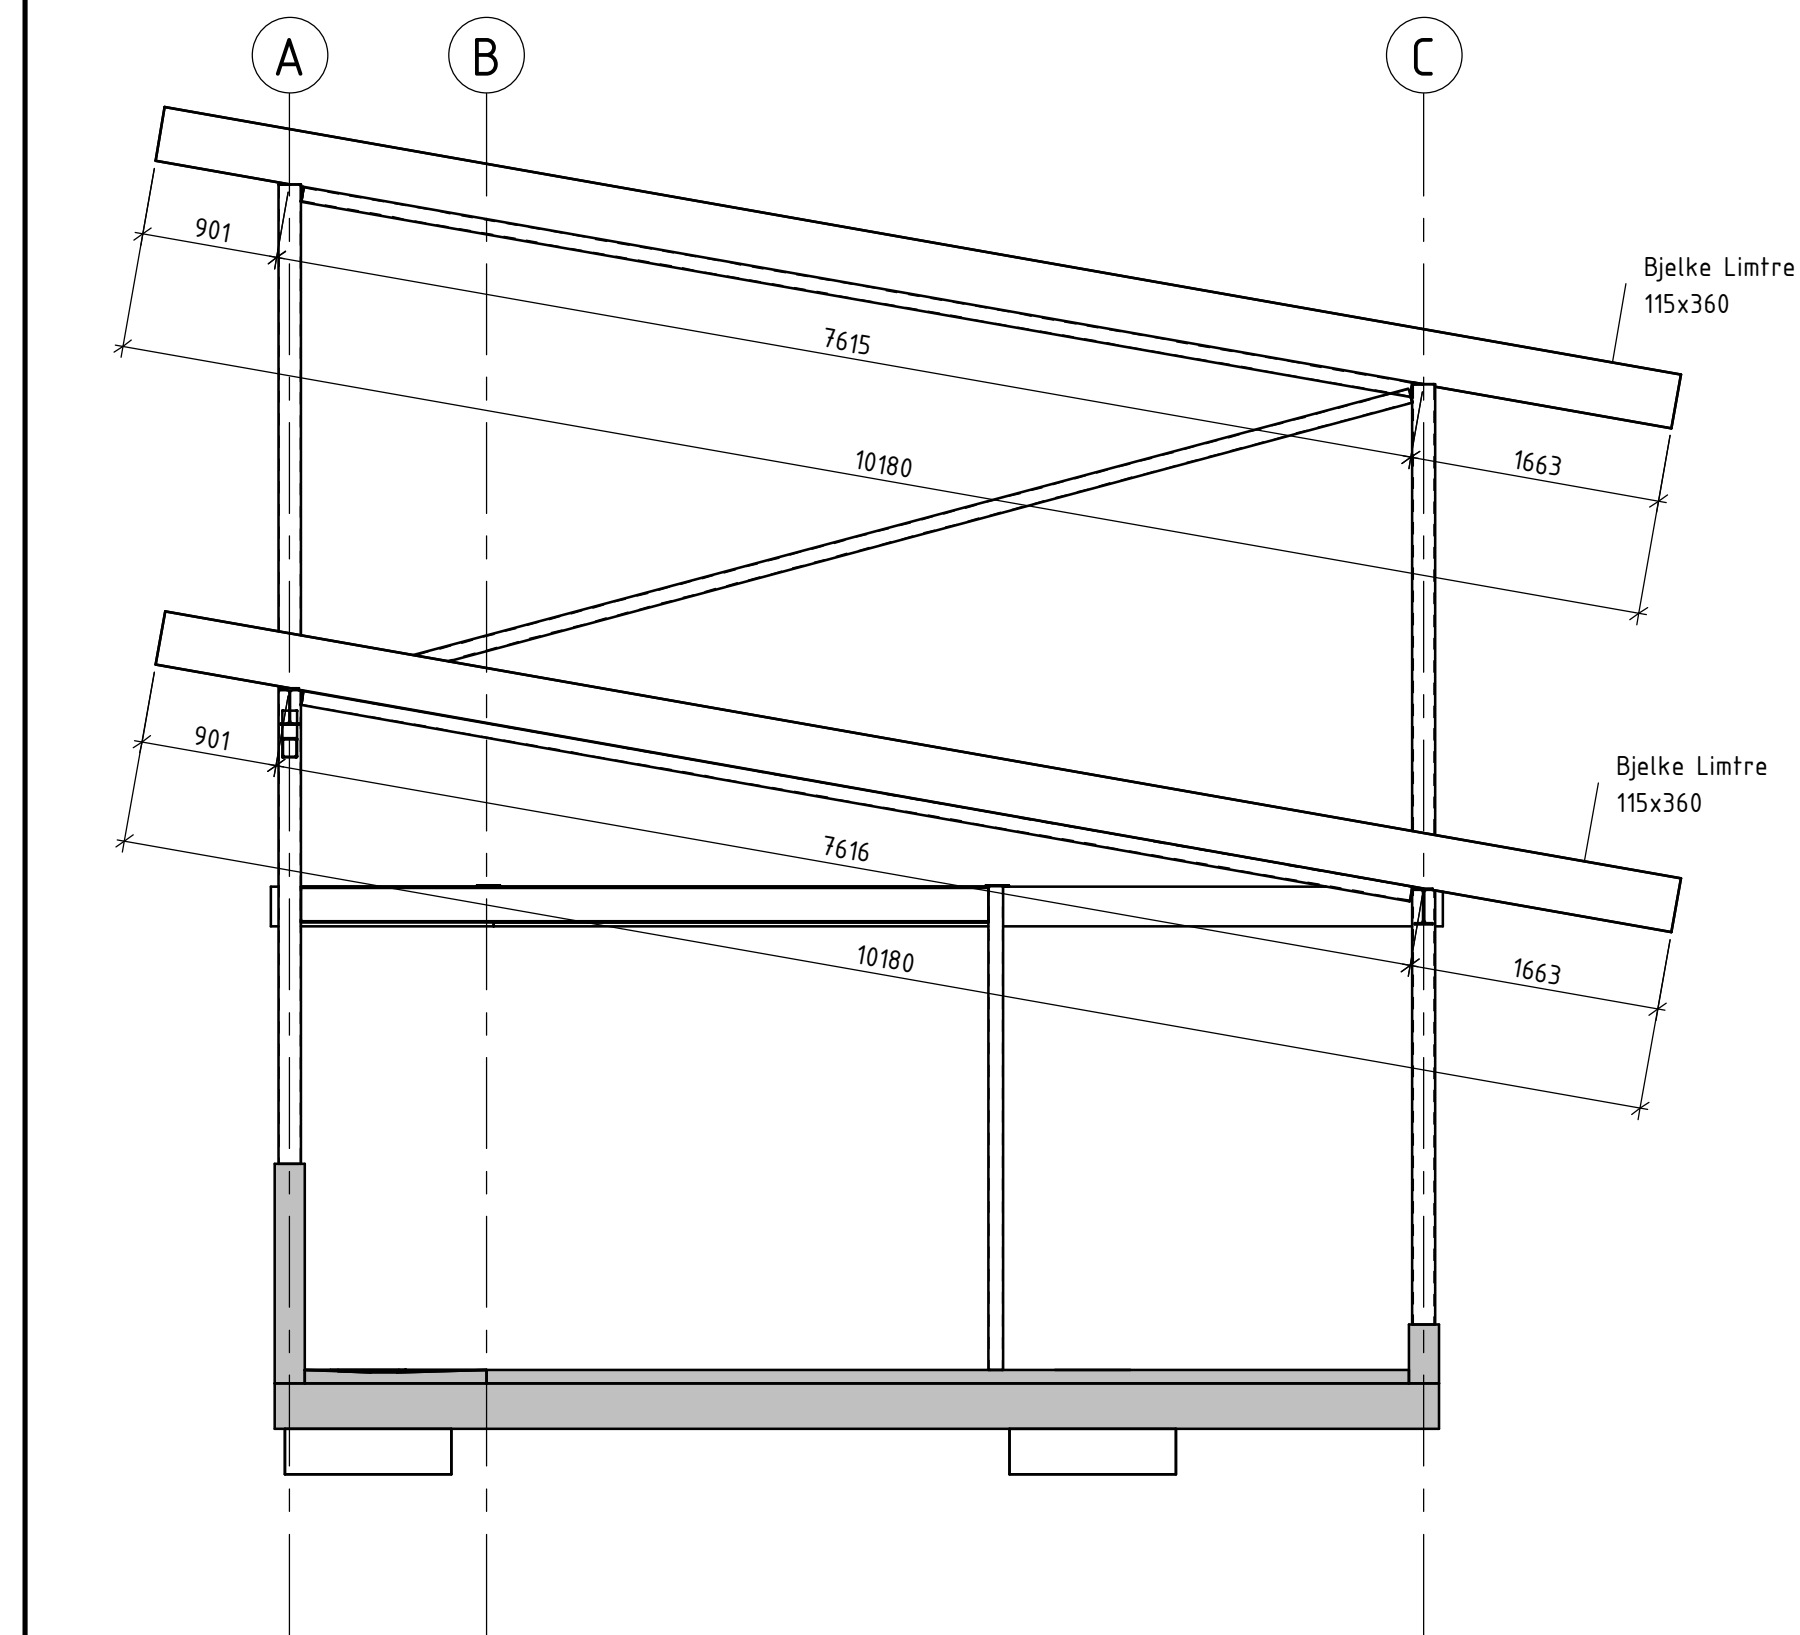

Limtre snitt A-A
1 : 50

MATERIALKVALITET

Forutsatt limtrekvalitet: GL30c

Merknader
Limtrebjelker detaljprosjekteres av leverandør.
Detaljer av innfesting og utkrager gjøres i kommunikasjon med ARK+RIB.

A		18.09.26	Tilbudstegning	EYFM / HAAL / SILAS	
Rev	Dato	Beskrivelse		Nr.	Tegn. av / Sidem.k. / Oppdr. a.
NORDRE LAND KOMMUNE		Tegnet av: EMZE		Sidemannskont. HAAL	
Nytt Vannverk Dokka		Koordinatsystem: NTM 10		Godkjent av: SILAS	
Systemtegning limtre i tak		Fag: RIB		Målestokk: 1:50	
		Dato: 18.09.26			
COWI		Oppdragsnummer: A301529		Status: Tilbudstegning	
		Tegningsnr.: DVV-B-204-20-03-002		Rev. nr.: A	