



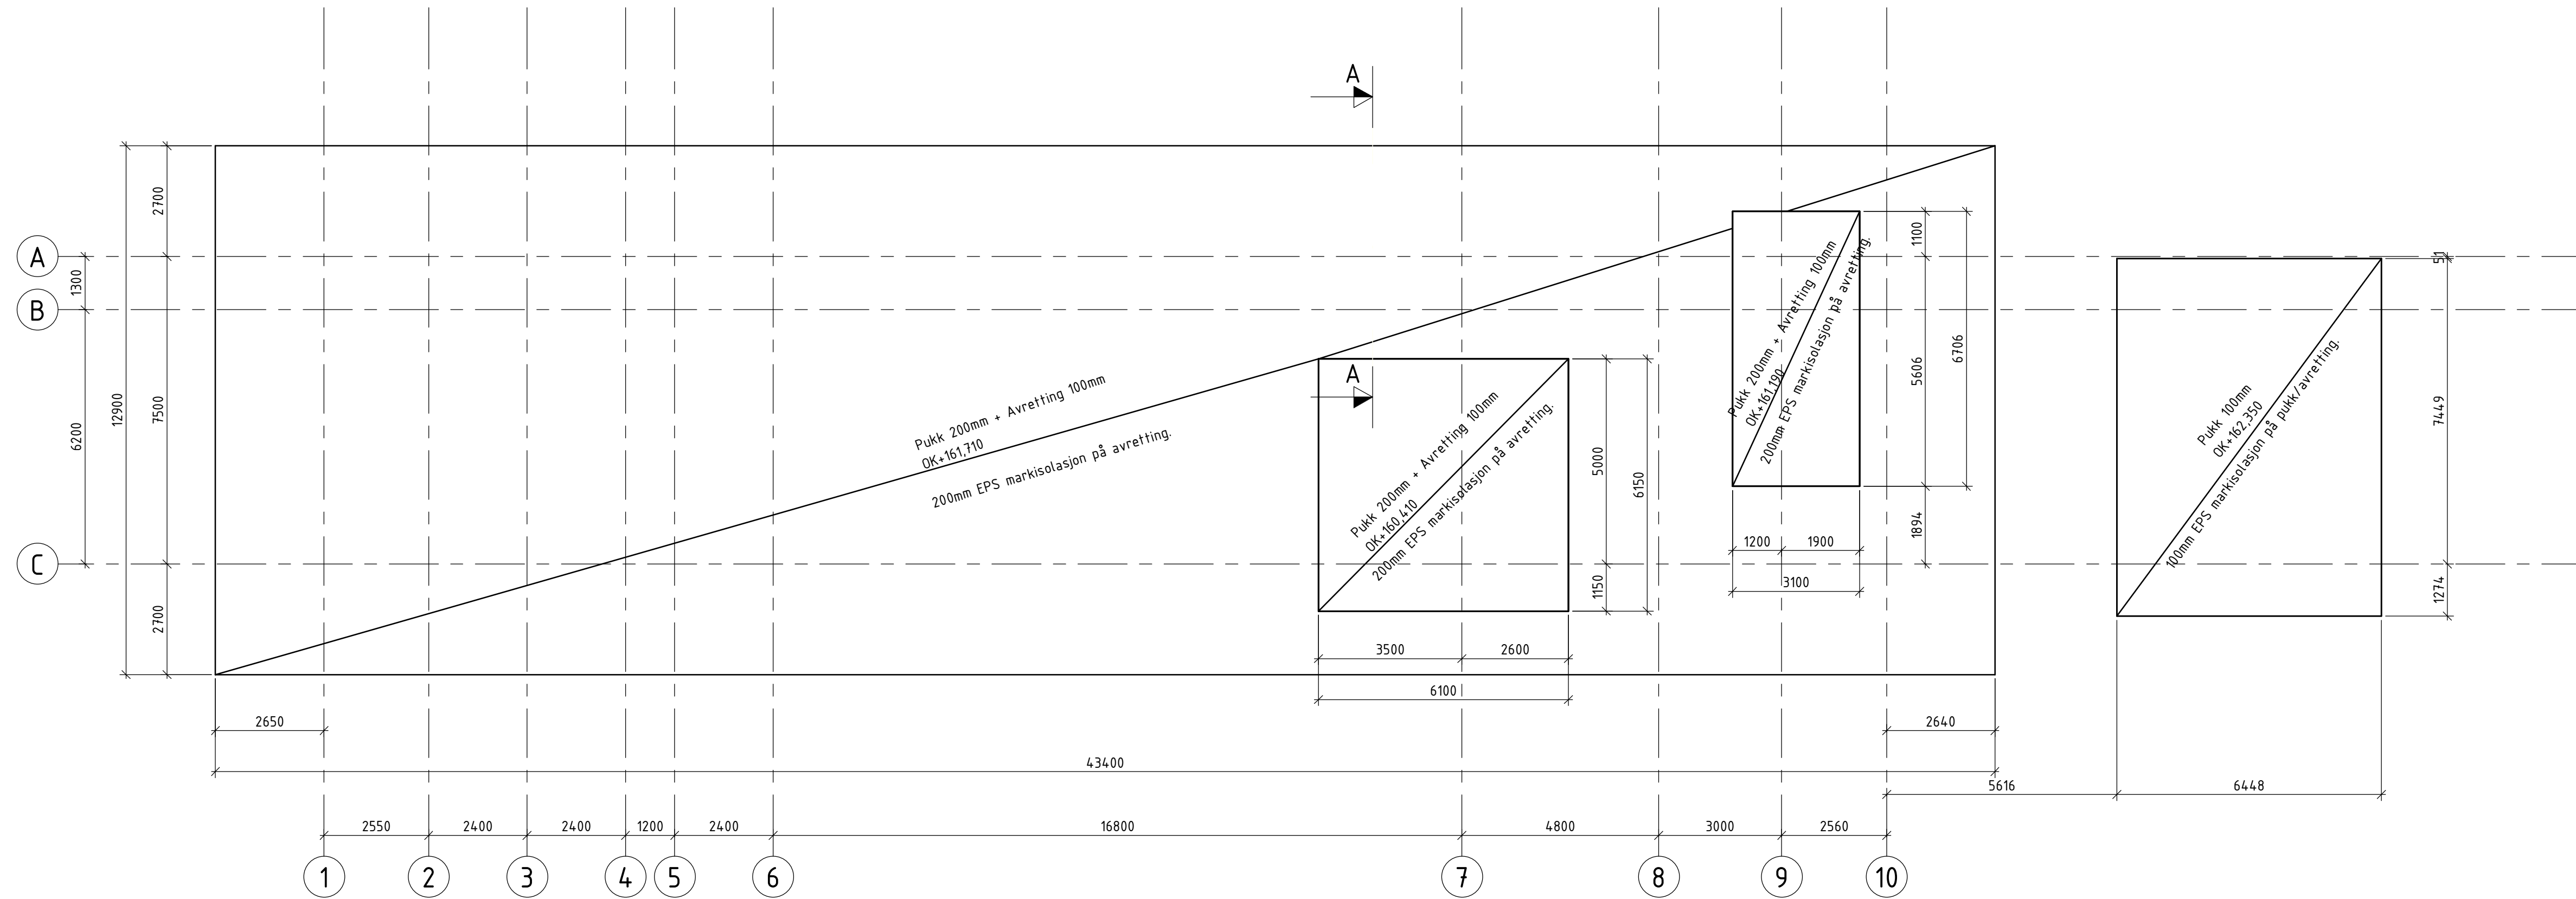

Fyllingsplan
1 : 100

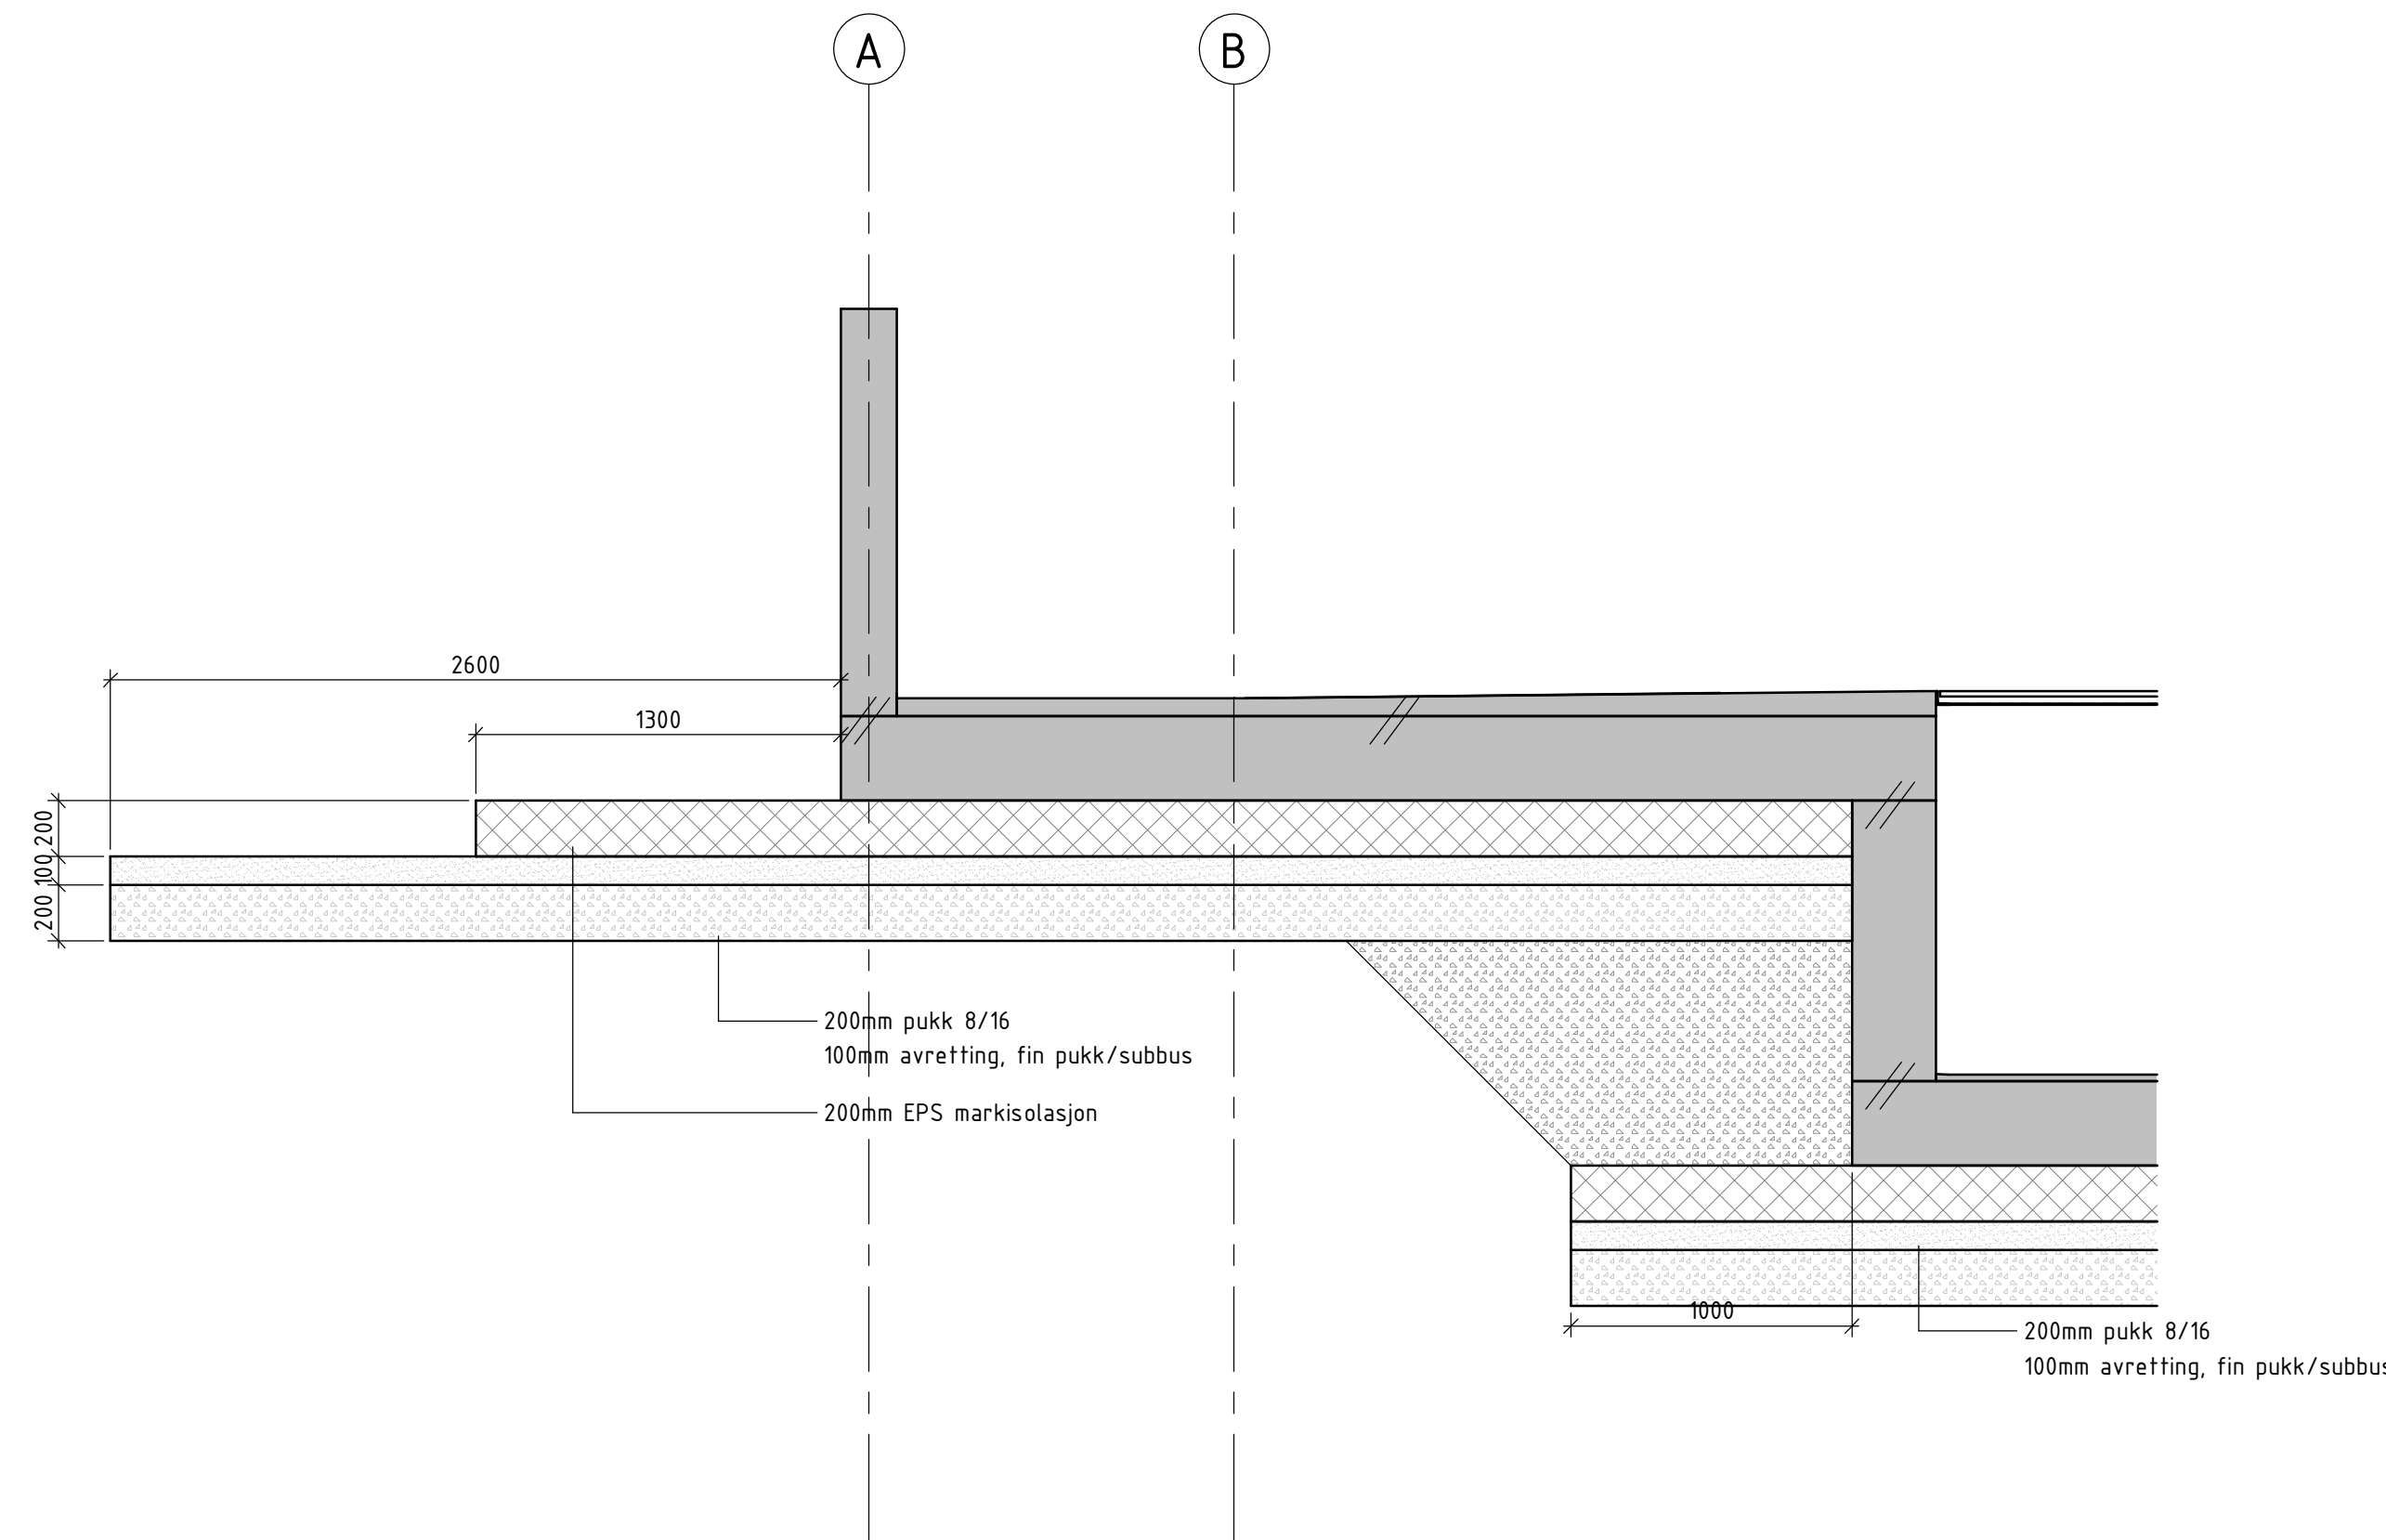

Snitt A - Oppbygning bærelag
1 : 25

A		29.05.26	Tilbudstegning	EYFM / HAAL / SILAS	
Rev	Dato	Beskrivelse		Nr.	Tegn. av / Sidem.k. / Oppdr.a.
NORDRE LAND KOMMUNE		Tegnet av:		EYFM	HAAL
Nytt Vannverk Dokka		Koordinatsystem		NTM 10	Godkjent av
		Fag		RIB	SILAS
		Dato		29.05.26	Målestokk
					1:50
		Oppdragsnummer		A301529	Status
		Tegningsnr.		DVV-B-210-10-01-002	Tilbudstegning
		Bygg	Fag	Kode	Type
		Plan	Løpnr.	Rev. nr	

COWI