411 Føringsveiskjema - Plan 1			
Productkode	Beskrivelse	Dimensjon	Total lengde
CR001T	Kabelbro	400 mm x 55 mm	59 m
CR001T	Kabelbro	600 mm x 55 mm	24 m
CR002T	Armaturskinne	100 mm x 55 mm	21 m
KK001T	Veggkanal	75 mm x 123 mm	4 m

Symbol	Produktkode	Beskrivelse
	CR001T	Kabelbro
	CR002T	Armaturskinne
	KK001T	Veggkanal

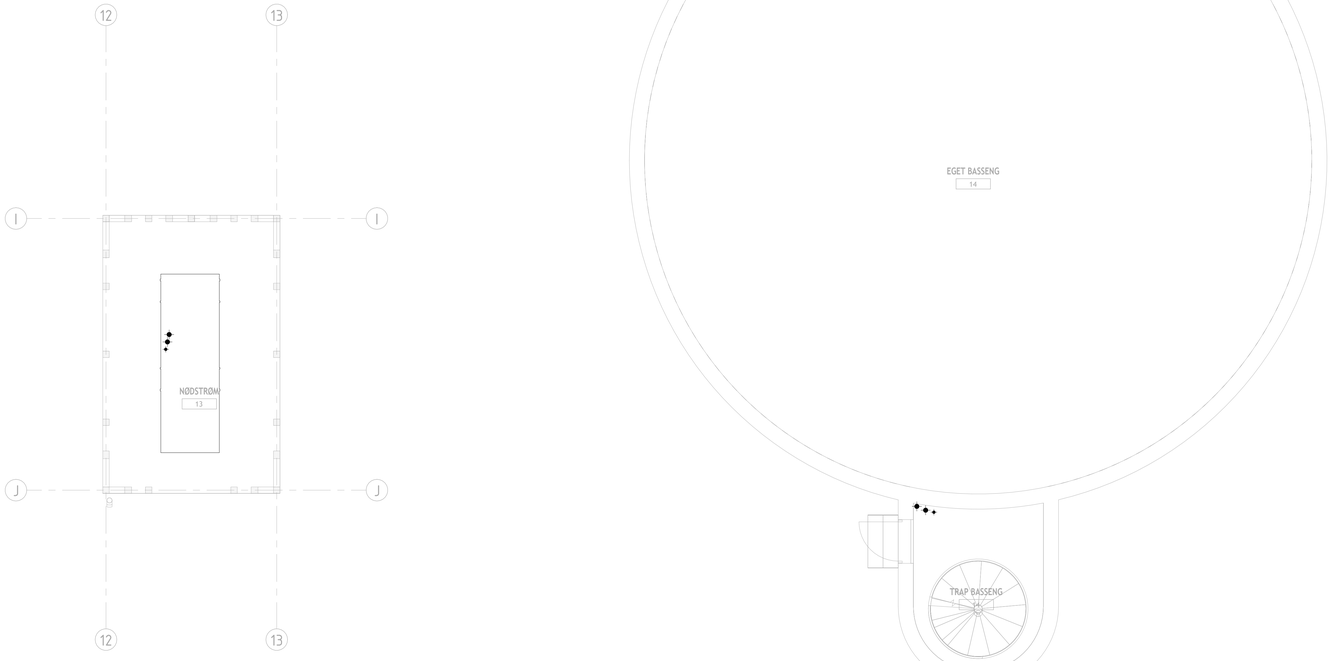

Rev	Dato	Beskrivelse	Nr.	Tegn. av / Sidem.k. / Oppdr.a.
A	29.05.26	Tilbudstegning		ZYPO / CEBP / VRBN

NORDRE LAND KOMMUNE

Nytt Vannverk Dokka

-

Føringsveier Plan 01 - Del 2

Tegnet av:	Sidemannskontr.
ZYPO	VRBN
Koordinatsystem	Godkjent av
NTM 10	SILAS
Fag	Målestokk
RIE	1:50
Dato	
29.05.26	

COWI

Oppdragsnummer	Status						
A301529	Tilbudstegning						
Tegningsnr:	IBygg	IFag	IKode	IType	IPlan	Løpenr.	Rev. nr
DVV-E-411-20-01-002							A

05.06.2026 09:51:26

Filsti: Autodesk Docs://A301529 - Nytt vannverk Dokka - Prosjektering Arkiv/DVV_DE.rvt

Format: A0