



XQ10	Eff.br 125A 4P	.	Internbryter =433.001 (som del av tavle - eget felt eller frittstående i rom)
------	----------------------	---	---

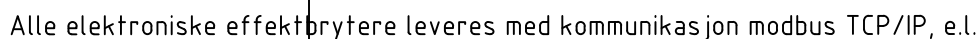

A	29.05.26	Tilbudstegninger					VRBN	CEBP	SILAS			
Rev.	Dato	Rev. gjelder				Nr.	Saksb.	Sidem.k	Oppdr.ansv.			
 NORDRE LAND KOMMUNE		TITTEL: Hovedfordeler/underfordeler =432.001 og =433.001 400V/50Hz				SAKSNR.	FILNR.	TEGN.	SAKS.B.	KONTR. DATO:		
						A301529	E432.001	VRBN	VRBN	CEBP	29.05.26	
						FAG	TYPE	AVSNITT	ETG	LØPE.NR	BL.NR.	REV.
						DVV-E-432 433.001-60-001 A				1 N.BL. 2	A	

	Kurs	Sikring	Kabel	Beskrivelse
--	------	---------	-------	-------------

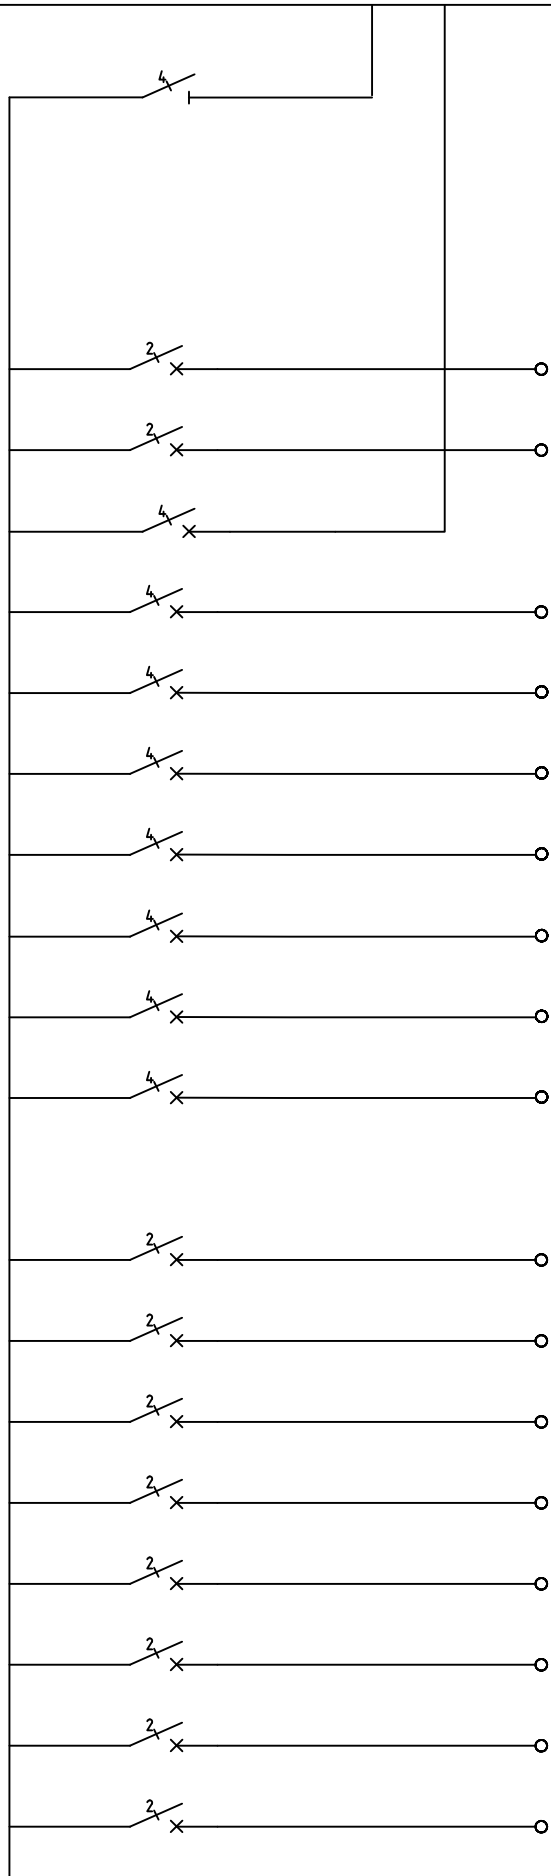

XS10	Lastbr. 160A 4p		Hovedbryter underfordeler
------	-----------------------	--	---------------------------

XF01	C10A 2P		Styrestrøm
XF02	C10A 2P		Reserve
XF103	C10 4p		
XF20	C16A 4P	4X2,5/2,5mm2 KW20	Traverskran
XF21	C16A 4P	4X2.5/2.5mm2 KW21	Avfukteranlegg
XF22	C16A 4P	4x2.5/2.5mm2 KW22	Ventilasjonsanlegg prosessdel
XF23	C16A 4P	4x2.5/2.5mm2 KW23	Ventilasjonsanlegg prosessdel Varmebatteri
XF24	C16A 4P		Reserve
XF25	C16A 4P		Reserve
XF26	C16A 4P	4x2.5/2.5mm ² KW26	Port

XF27	C16A 2P	2X2,5/2,5mm2 KW27	Uttak
XF28	C16A 2P	2X2,5/2,5mm2 KW28	Uttak
XF29	C16A 2P	2X2,5/2,5mm2 KW29	Uttak
XF30	C16A 2P 30mA	2X2,5/2,5mm2 KW30	Uttak utvendig
XF31	C10A 2P	2X1,5/1,5mm2 KW31	Uttak
XF32	C10A 2P	2X1,5/1,5mm2 KW32	Uttak
XF33	C10A 2P	2X1,5/1,5mm2 KW33	Uttak
XF34	C16A 2P	2X2,5/2,5mm2	Reserve

A	29.05.26	Tilbudstegninger					VRBN	CEBP	SILAS			
Rev.	Dato	Rev. gjelder				Nr.	Saksb.	Sidem.k	Oppdr.ansv.			
 NORDRE LAND KOMMUNE		TITTEL: Hovedfordeler/underfordeler =432.001 og =433.001 400V/50Hz				SAKSNR.	FILNR.		TEGN.	SAKSB.	KONTR. DATO:	
						A301529	E432.001		VRBN	VRBN	CEBP	29.05.26
						FAG	TYPE	AVSNITT	ETG	LØPE.NR	BL.NR.	REV.
						DVV-E-432_433.001-60-001_A					2 N.BL.3	A

A	29.05.26	Tilbudstegninger					VRBN	CEBP	SILAS			
Rev.	Dato	Rev. gjelder				Nr.	Saksb.	Sidem.k	Oppdr.ansv.			
 NORDRE LAND KOMMUNE		TITTEL: Hovedfordeler/underfordeler =432.001 og =433.001 400V/50Hz				SAKSNR.	FILNR.	TEGN.	SAKS.B.	KONTR. DATO:		
						A301529	E432.001	VRBN	VRBN	CEBP	29.05.26	
						FAG	TYPE	AVSNIITT	ETG	LØPE.NR	BL.NR.	REV.
						DVV-E-432_433.001-60-001 A				3 N.BL. -	A	