


Format: A1 - Filnavn: C:\ADOC\ACD\docs\COV\ACC_EIVA301529 - Nvtt vannverk Dokka - Prosjektet i: Arkiv\Project Files\02_WPV - Plandata\20\temina\H-kon\LAY_H000_VBA.dwg - Xref: - t: kart.dwg - t: h:temin.dwg - A:20-200-01-101 (2).dwg - t: geom_vard.dwg - SITUAS\ONSPLAN.dwg - t: eksisterende-VA - Revidert.dwg - t: eksisterende-utled

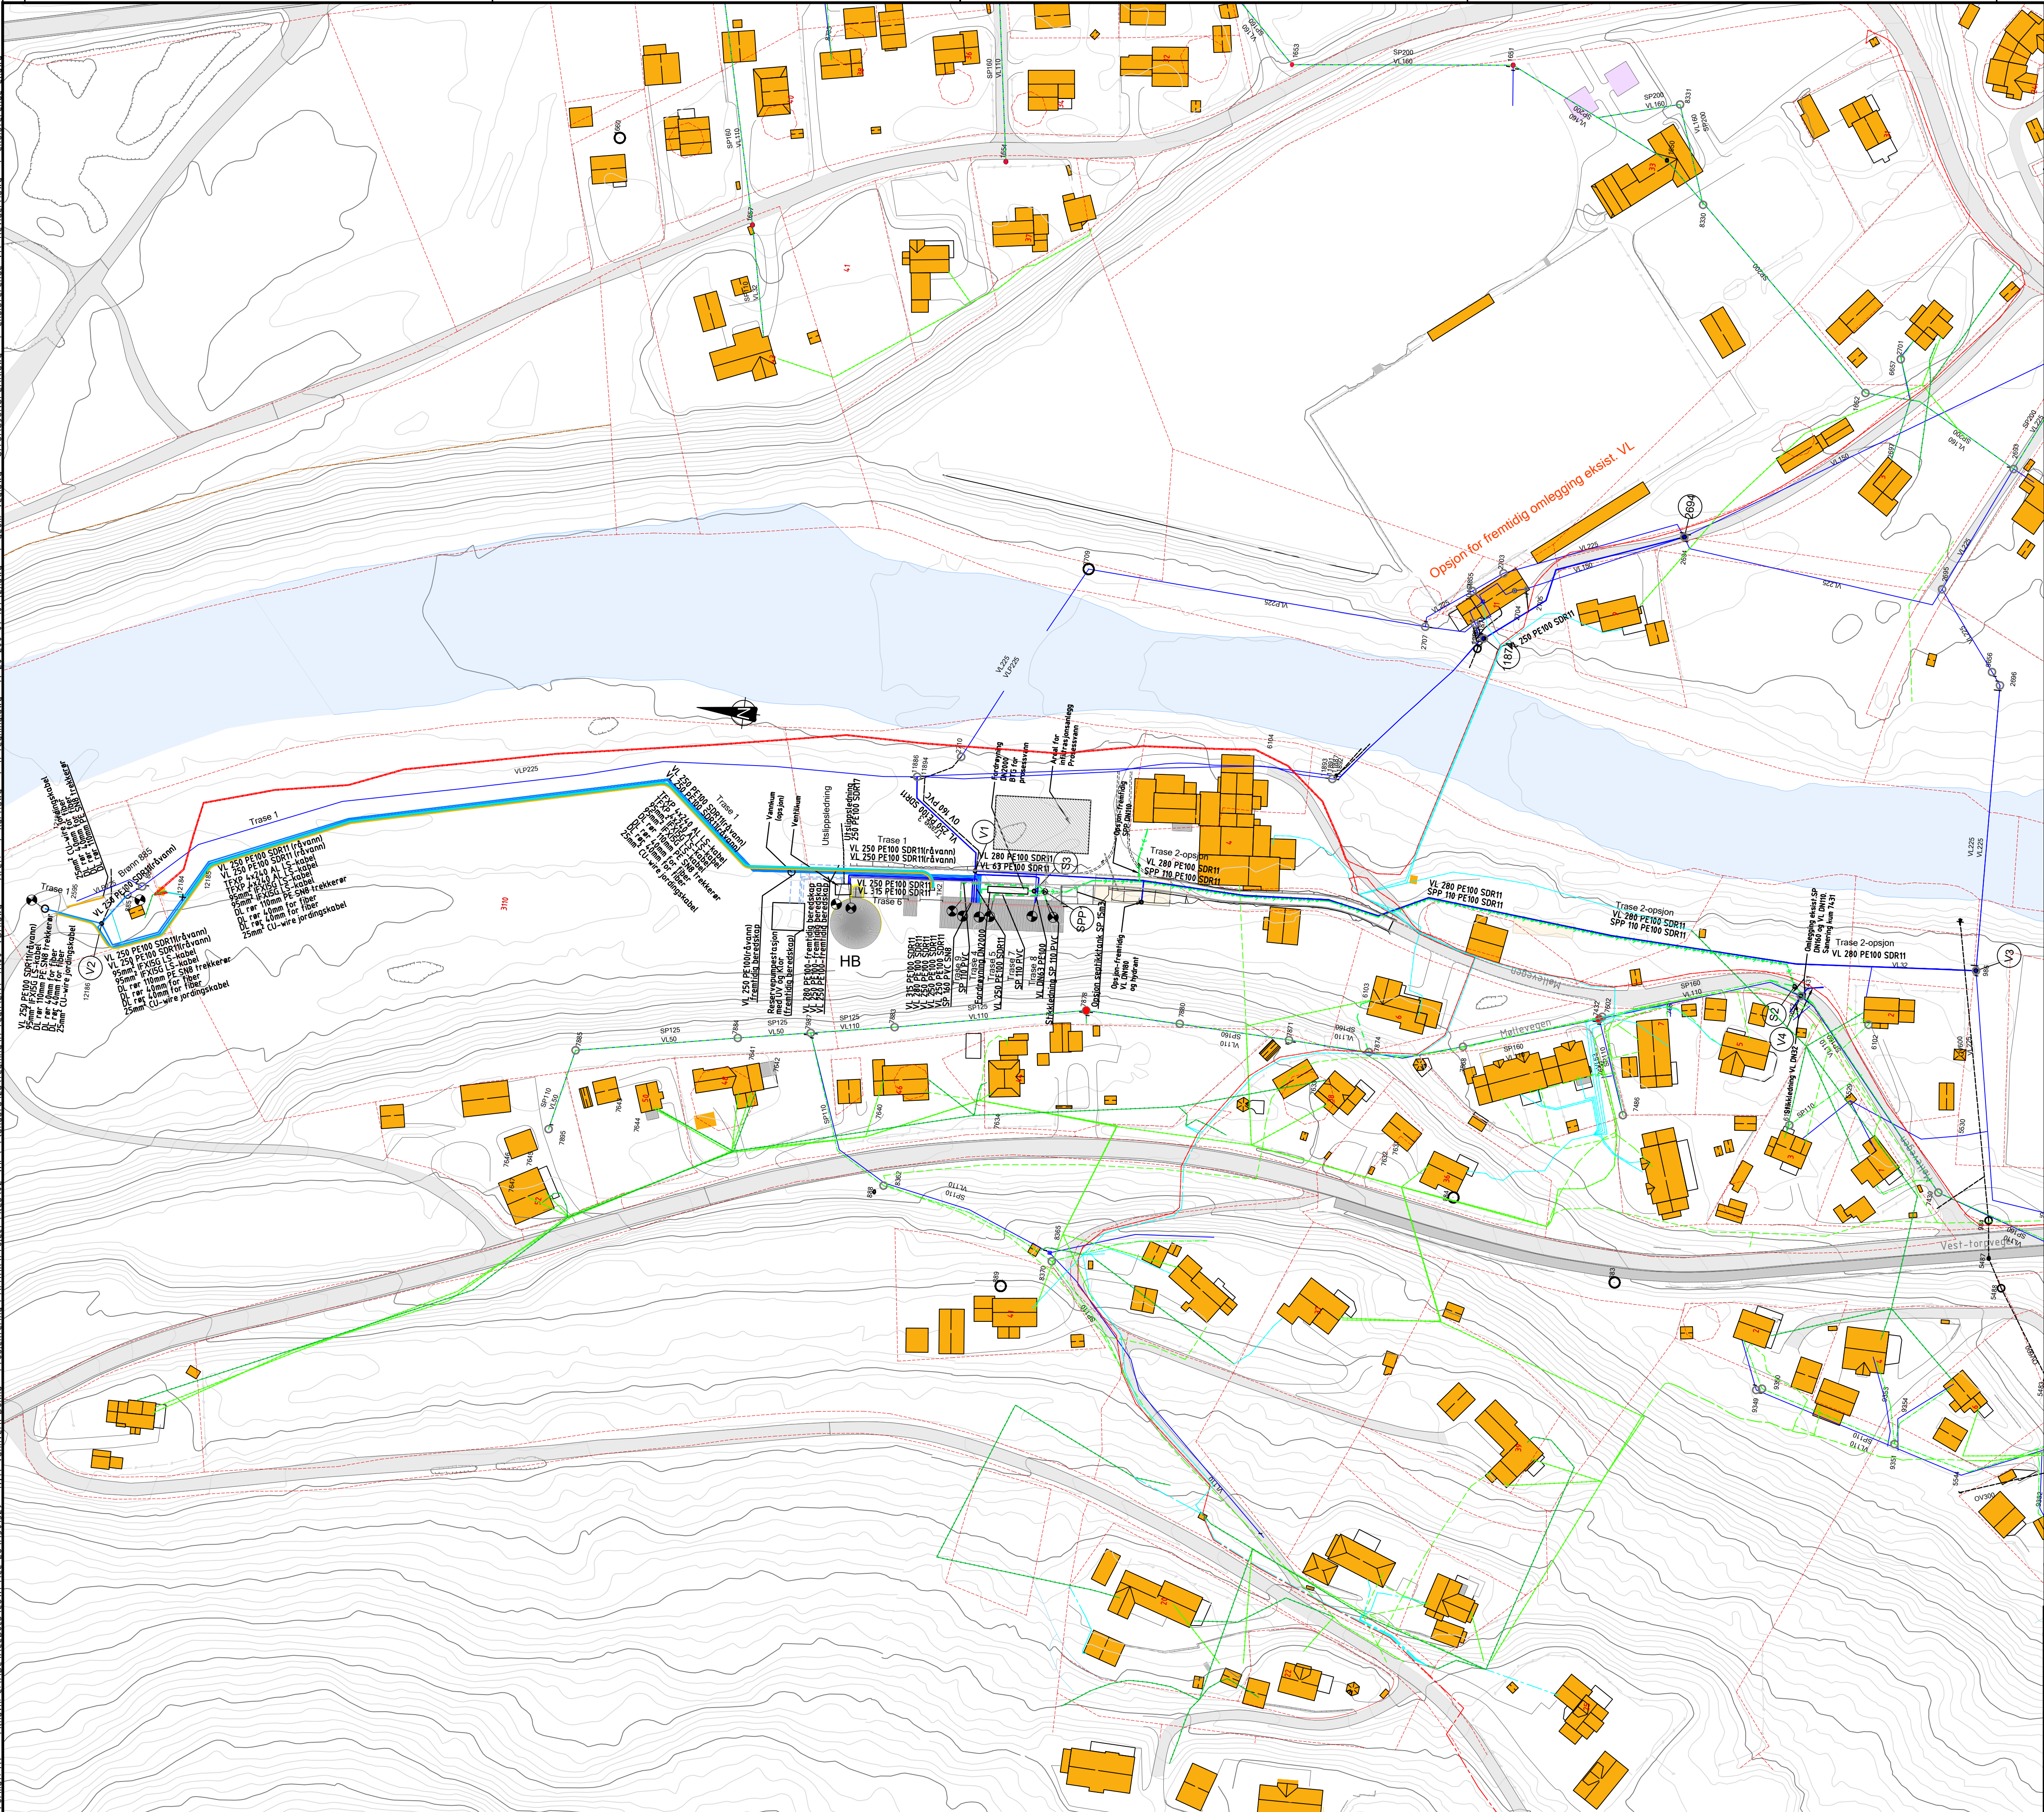

TEGNFORKLARING

	Eksisterende	Prosjektert
Vannledning		
Råvannsledning		
Spillvannsledning		
Overvannsledning/		
Utslippsledning		
Felleledning		
Pumpeledning SP		
Høyspent luft		
Lavspent luft		
Telenor luft		
Høyspent jord		
Lavspent jord		
Teletrase		
Trekkerør		
Fiber		
Kum		
Pumpestasjon/kum		
Opjon septiktank SP 15m3		
Opjon pumpeledning SP		
Opjon spillvannsledning		
Opjon beredskapsledning vann		
Eiendomsgrense		
Grense		

A Tilbudstegning		AGMW	KIKU	SILAS	17.06.2026
Rev. Revideringen gjelder		Utarbeidet	Kontrollert	Godkjent	Dato
		Koordinatsystem		Arkformat	
DOKKA VBA		NTM10- NN2000		A1	
LANDLEDNINGER		Fag		Målestokk	
Planfegning		RIVA		1:1000	
Oversiktstegning		Status/fremdrift		Tilbudstegning	
Prosjekterte, eksisterende VA og kabler		Prosjektfase		Tilbudstegning	
Prosjektet		Oppdragsnummer		Revisjon	
Produisert av		A301529		A	
Tegningsnummer		DVV-H-731-20-00-100			



DVV-H-731-20-00-100

A