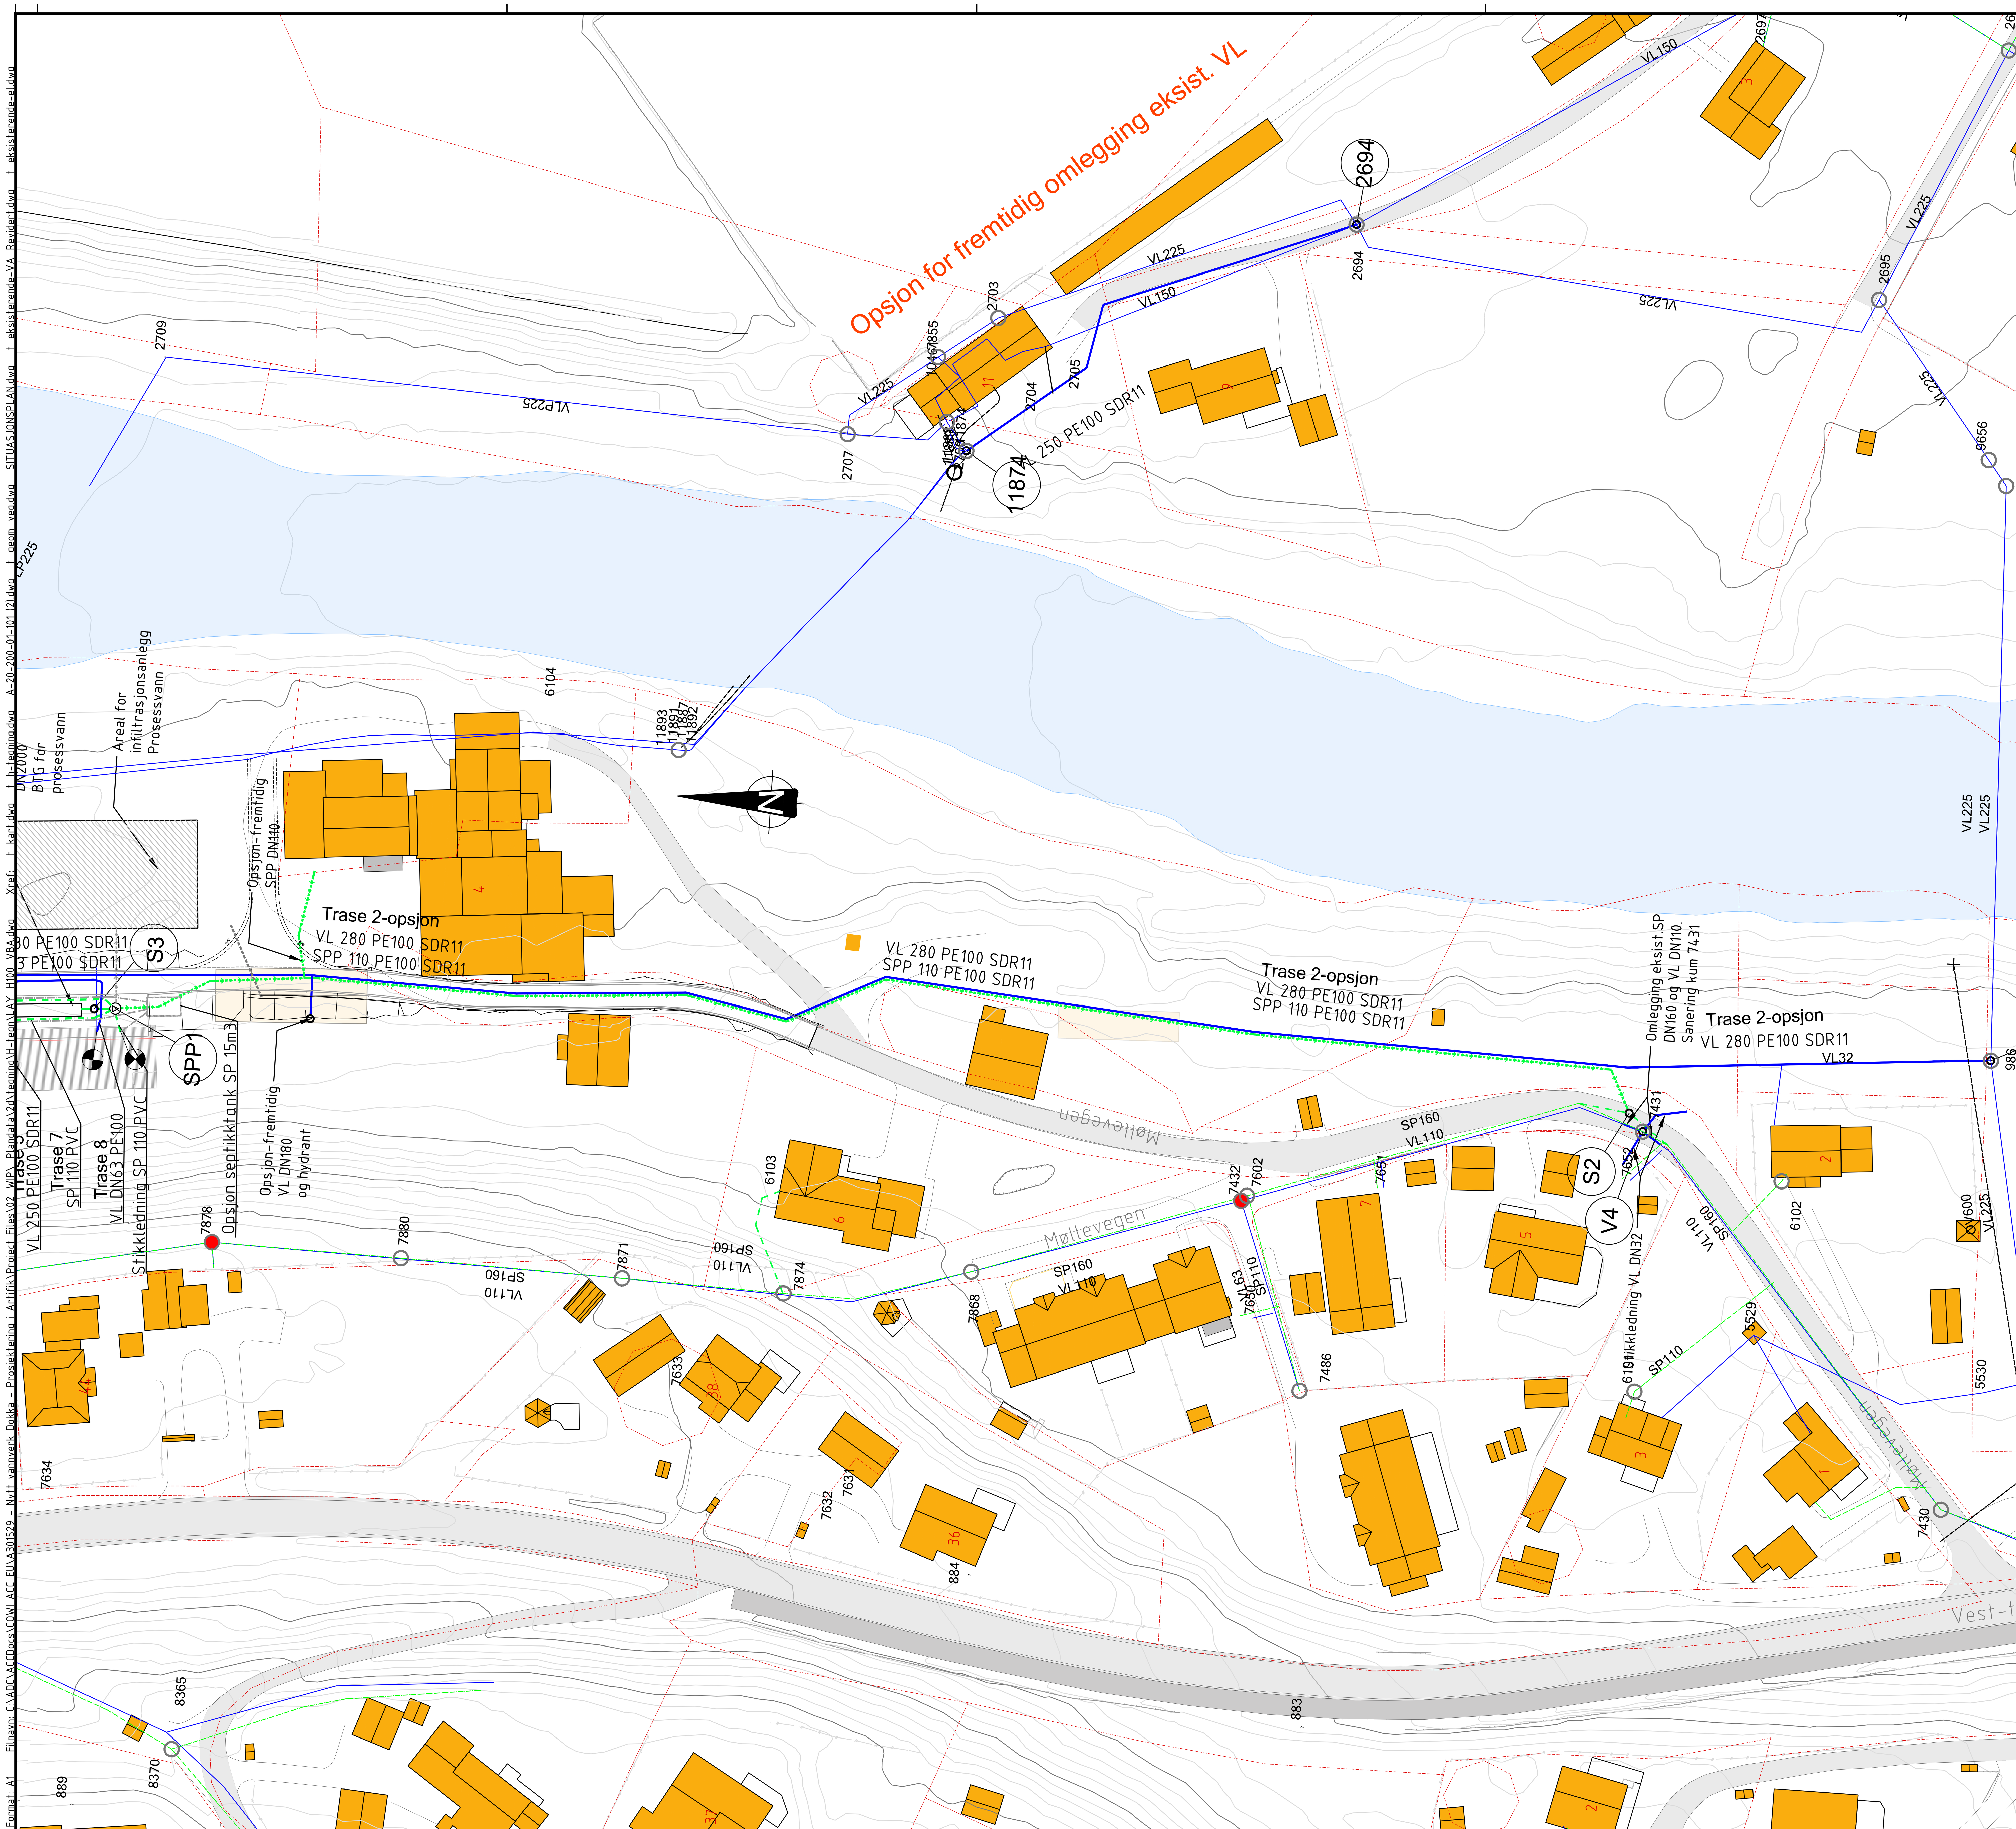

TEGNFORKLARING

	Eksisterende	Prosjektert
Vannledning		
Spillvannsledning		
Overvannsledning/		
Utslippsledning		
Fellesledning		
Pumpeledning SP		
Lavspent jord		
Trekkerør		
Fiber		
Kum		
Pumpestasjon/kum		
Opsjon septikktank SP 15m3		
Opsjon pumpeledning SP		
Opsjon spillvannsledning		
Opsjon beredskapsledning vann		
Eiendomsgrense		
Grense		

Rev.	Revideringen gjelder	Utarbeidet	Kontrollert	Godkjent	Dato
A	Tilbudstegning	AGMW	KIKU	SILAS	17.06.2026

NORDRE LAND KOMMUNE

DOKKA VBA
LANDLEDNINGER

Plantegning
Oversiktstegning
Prosjekterte VA ledninger og kabler

Koordinatsystem: NTM10- NN2000
Arkformat: A1
Fag: RIVA
Målestokk: 1:500
Status/fremdrift: Tilbudstegning
Prosjektfase: Tilbudstegning
Produsert av: COWI
Oppdragsnummer: A301529
Tegningsnummer: DVV-H-731-20-00-102
Revisjon: A

Format: A1 Filnavn: C:\ADC\ACCDocs\COWI ACC EU\A301529 - Nytt vannverk Dokka - Prosjektering i Artifik\Project Files\02_WIP_Plandata\01tegning\H-tegn\LAY_H100_VBA.dwg

Plot: KIKU 16.06.2026 18:12:48