


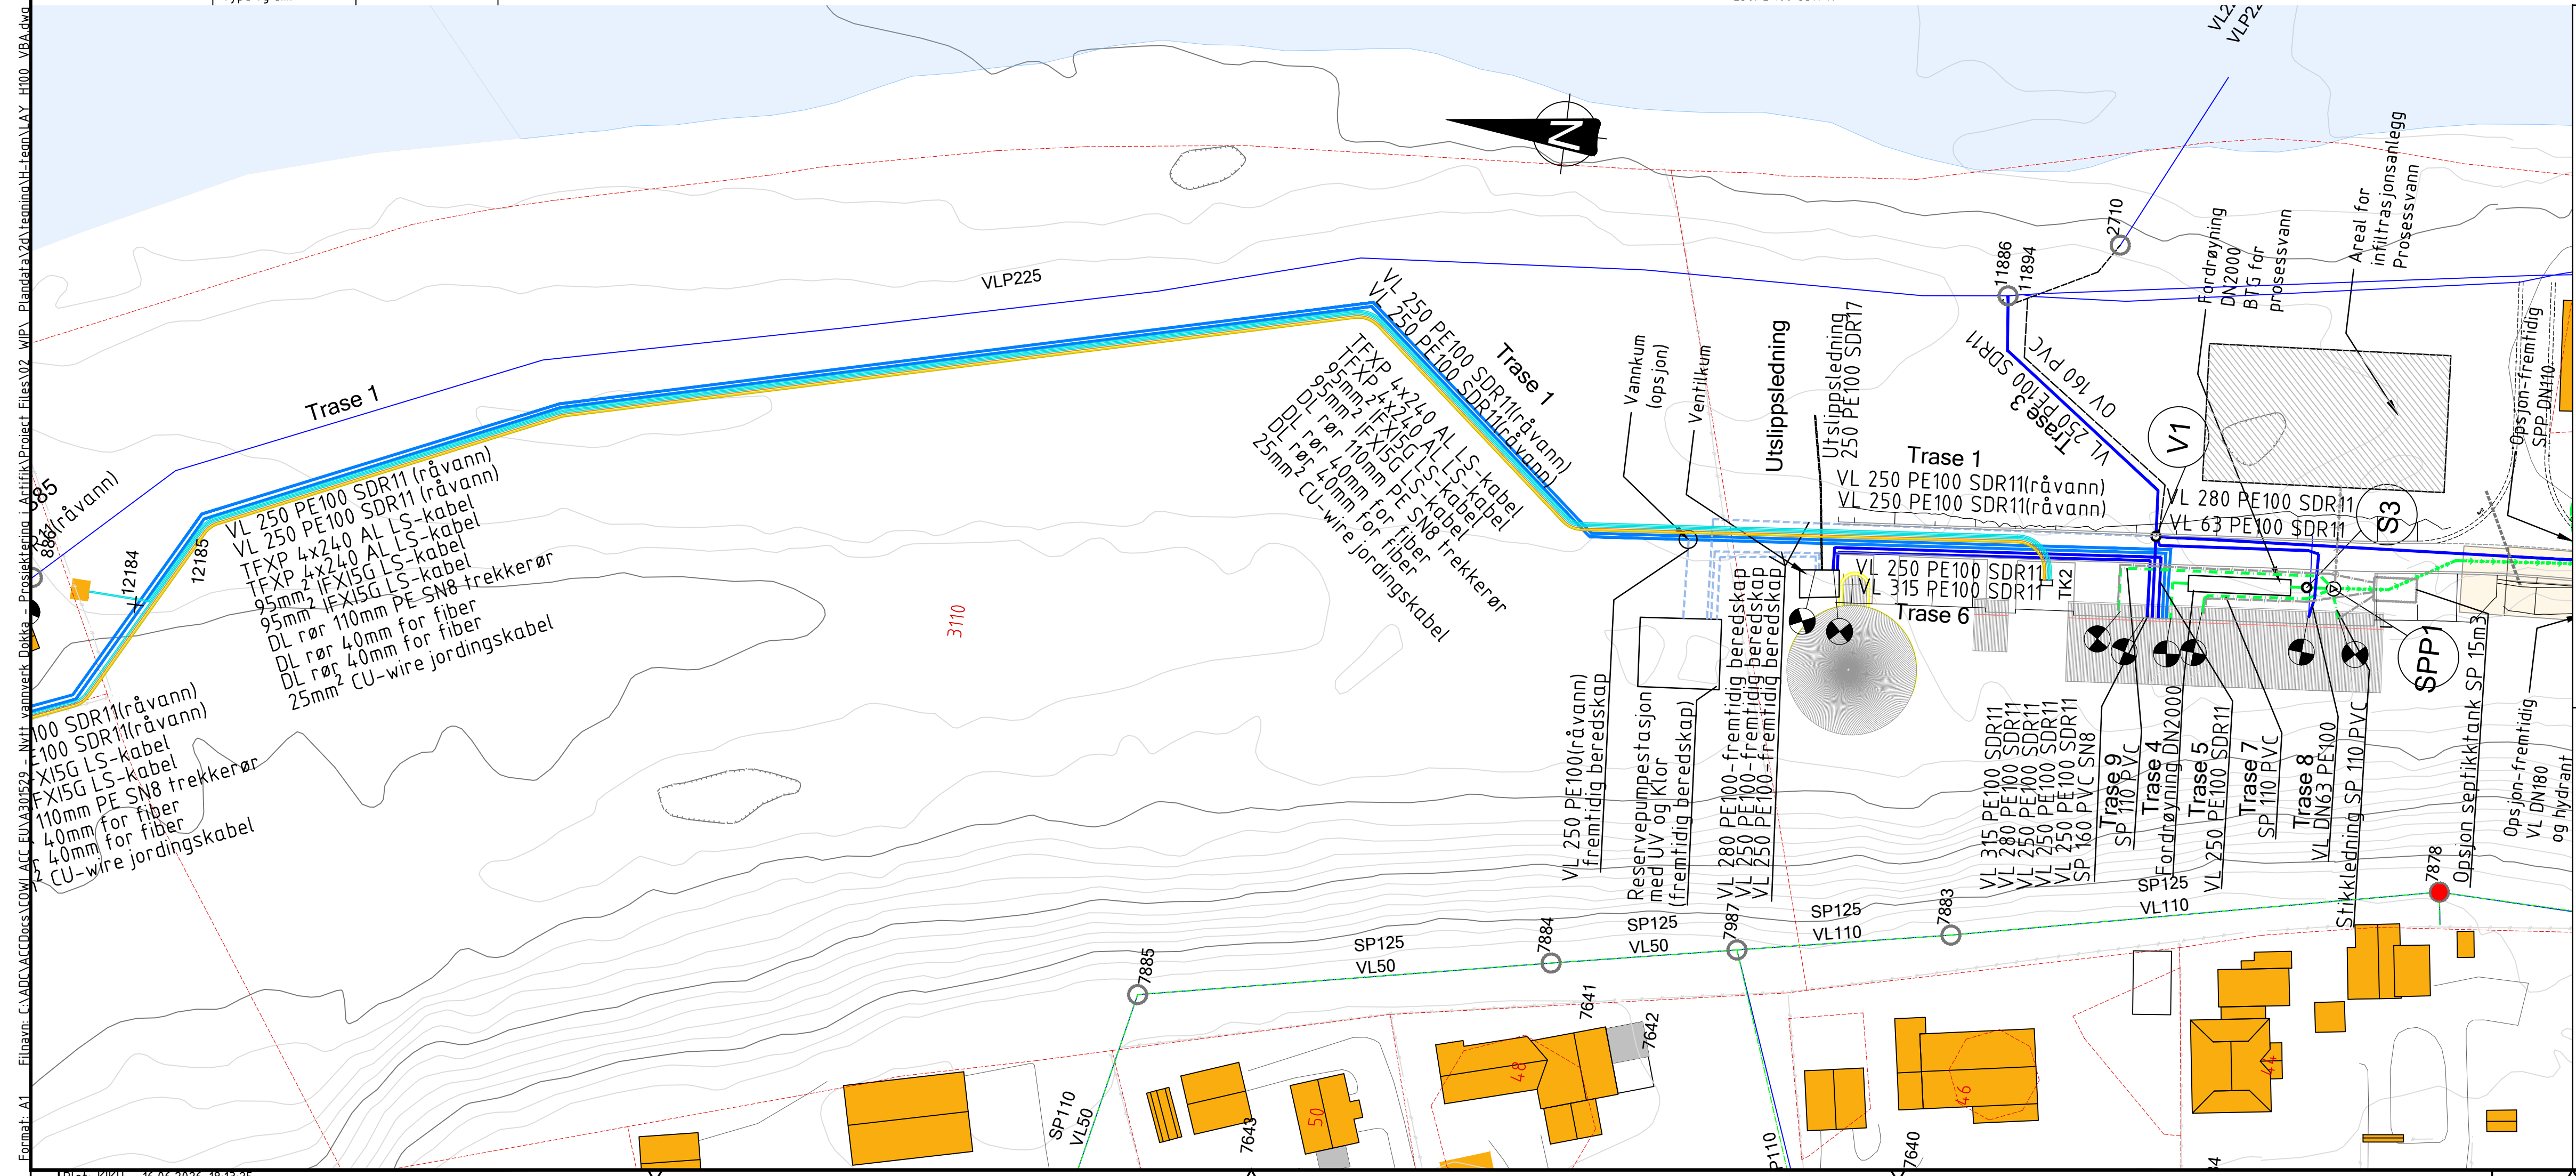

TEGNFORKLARING

Vannledning

Råvannsledning

Spillvannsledning

Overvannsledning/
Utslippsledning

Felleledning

Pumpeledning SP

Lavspent jord

Trekkerør

Fiber

Kum

Pumpestasjon/kum

Opsjon septikktank SP 15m3

Opsjon pumpeledning SP

Opsjon spillvannsledning

Opsjon beredskapsledning vann

Eiendomsgrænse

Grænse

</