


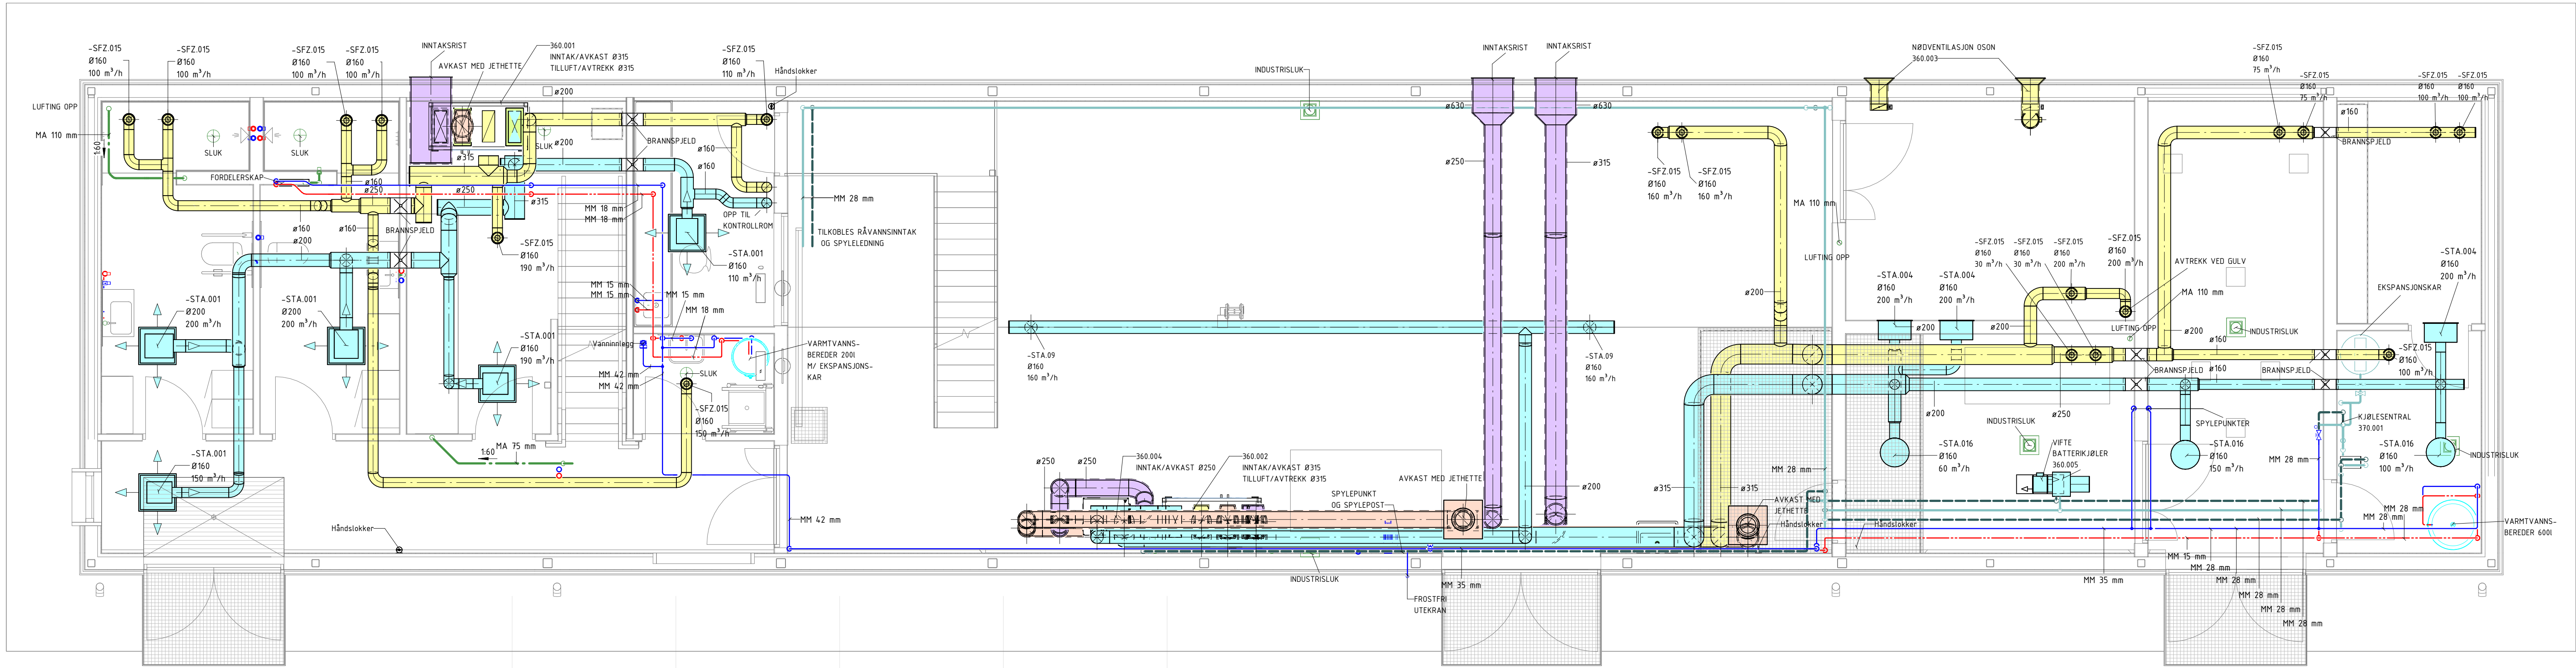

A 29.05.2026 TILBUDSTEGNING		DUGOIFKOSILAS	
Rev	Utdrag	Nr	Tegn. av / Spenn. / Oppdr. a
NORDRE LAND KOMMUNE		Sistemansvarlig	
Nytt Vannverk Dokka		DVGJ	FKSO
VVS anlegg		Koordinatssystem	Gokjent av
Plan 1		NTH10	SILAS
		Fig	RIV
		Dato	29.05.2026
		Målestokk	1:50
		Status	
Oppdragsnummer		TILBUDSTEGNING	
A301529			
Tegning:		Oppg. 1	Kode
DVV-V-300-20-01-001		Type	Trinn
		Løsning	Rev. nr
			A