


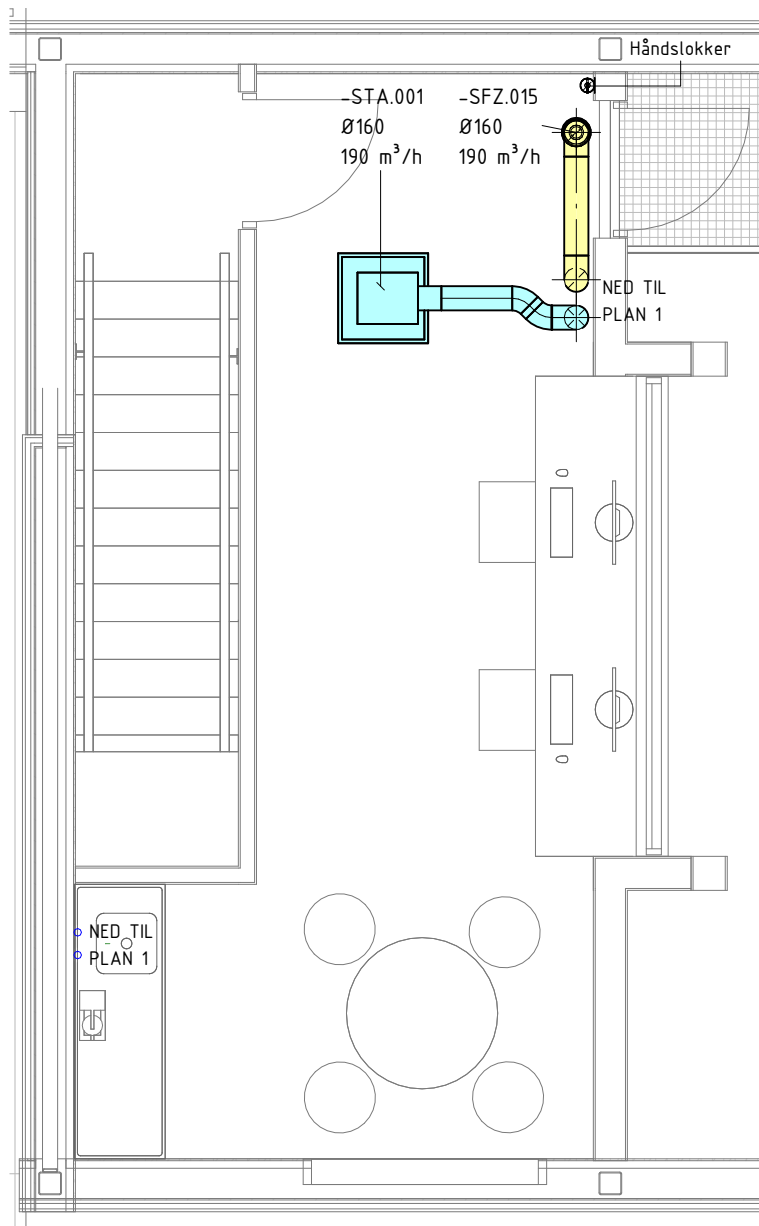

A	29.05.2026	TILBUDSTEGNING			DVJO/FKSO/SILAS						
Rev	Dato	Beskrivelse			Nr.	Tegn. av / Sidem.k. / Oppdr.a.					
 NORDRE LAND KOMMUNE		Nytt Vannverk Dokka			Tegnet av:		Sidemannskontr.				
					DVJO		FKSO				
VVS anlegg Plan 2					Koordinatsystem		Godkjent av				
					NTM10		SILAS				
					Fag		Målestokk				
					RIV		1:50				
					Dato						
					29.05.2026						
		Oppdragsnummer			Status						
		A301529			TILBUDSTEGNING						
		Tegningsnr:			Bygg	Fag	Kode	Type	Plan	Løpenr.	Rev. nr
					DVV-V-300-20-02-001						A