



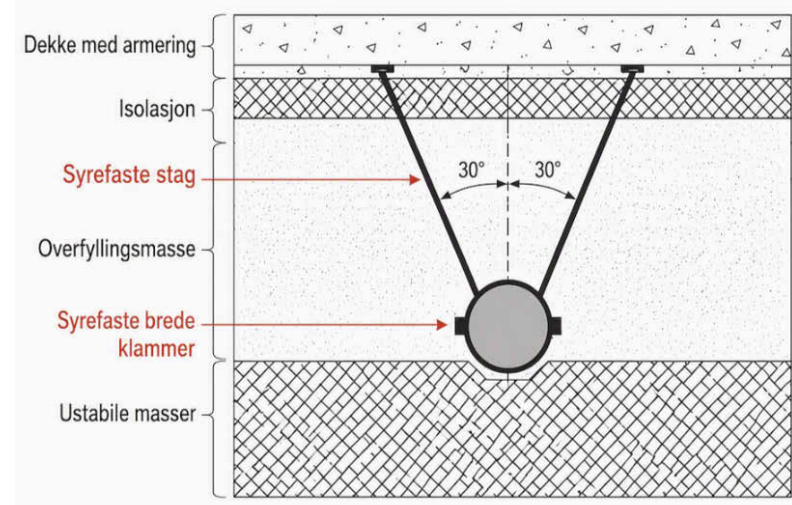

DETALJ FOR KLAMRING AV BUNNLEDNING

Bunnledning monteres med syrefaste klammer og syrefaste stag som vist. Klammeravstander, dimensjonering av stag og innfesting skal tilpasses aktuell rørdimensjon og utføres i henhold til leverandørens anbefalinger.

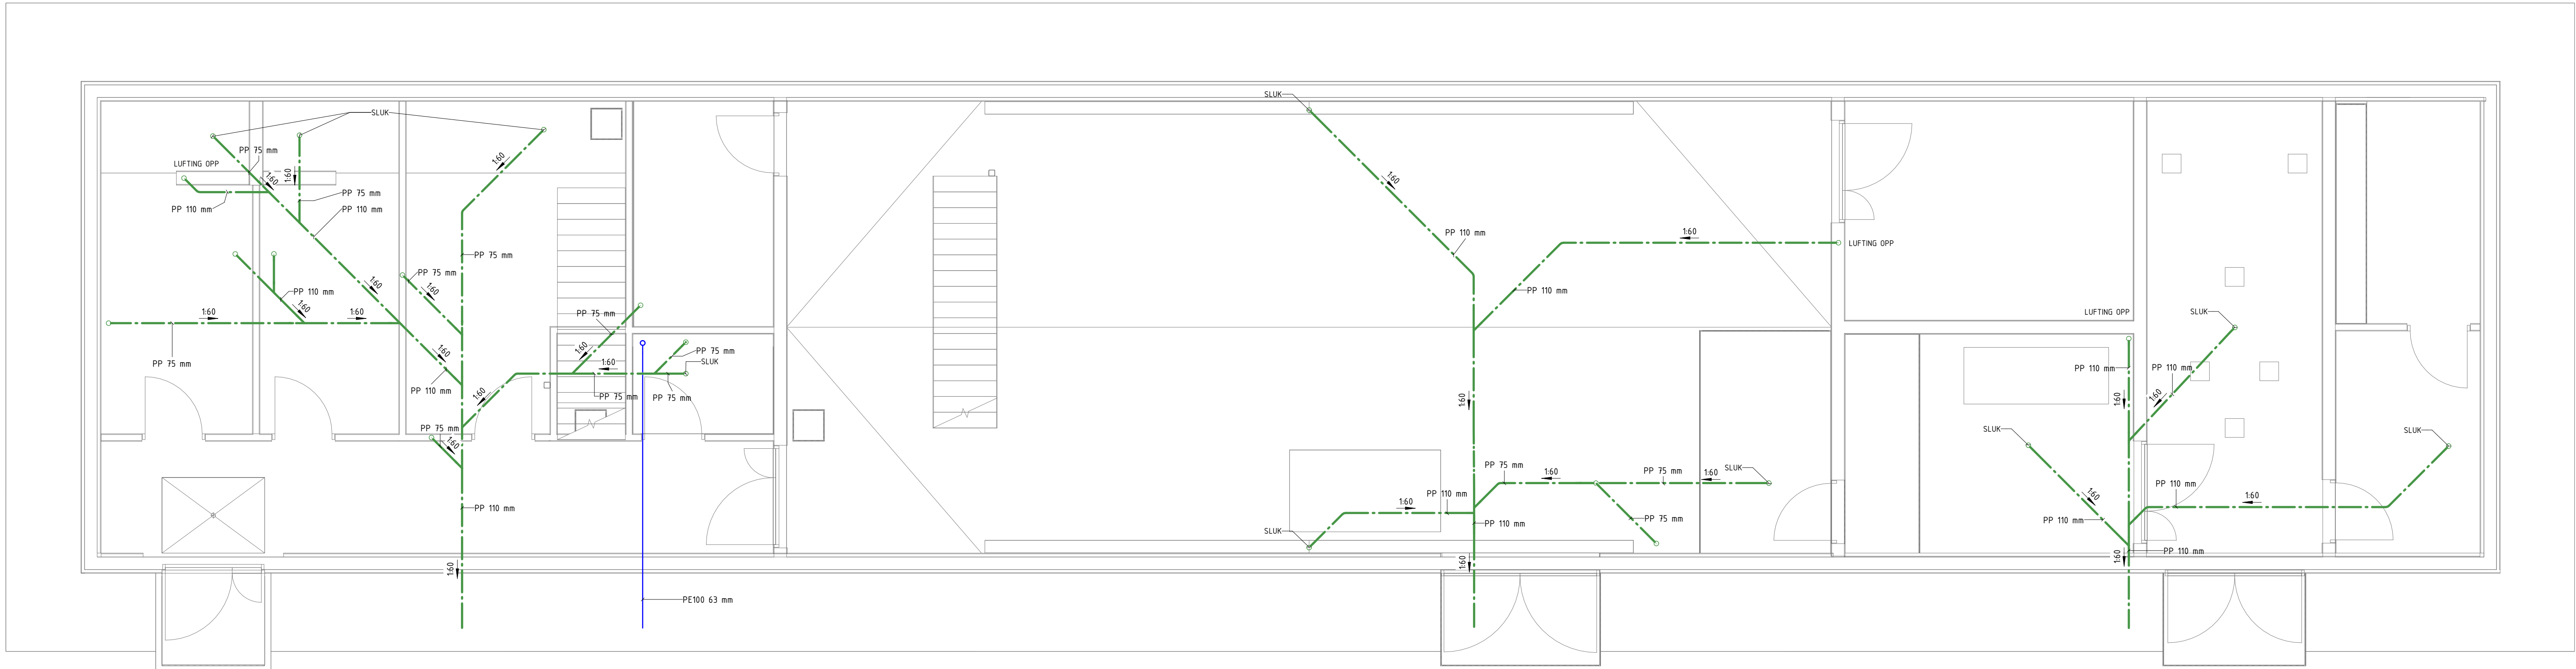

B 14.09.2026 DETALJØSNING FOR KLAMRING AV BUNNLEDNING INNARBEIDET PÅ TEGNING.		DVJO/FKSO/SILAS	
A 29.05.2026 TILBUDSTEGNING		DVJO/FKSO/SILAS	
Rev	Date	Beskrivelse	Nr. Tegn. av / Side nr. / Oppdr. nr.
NORDRE LAND KOMMUNE		DVJO	FKSO
Nytt Vannverk Dokka		Koordinatsystem	Godkjent av
		NTM10	SILAS
		Fag	RIV
		Målestokk	1:50
VVS anlegg		Date	14.09.2026
Bunnledning		Status	TILBUDSTEGNING
Oppdragsnummer		A301529	
Tegningsnr.		Bygg	Fag
		DVV-V-300-20-0B-001	B