


Format: A1 - Filnavn: C:\ADOKA\CDOKs\CDOK\ACC_EINA\301529 - NYTT vannverk Dokka - Prosjektering i ActiCAD\Project Files\301529 - WP1 - Frammøte\BVA\301-70-001.dwg - Xref: -

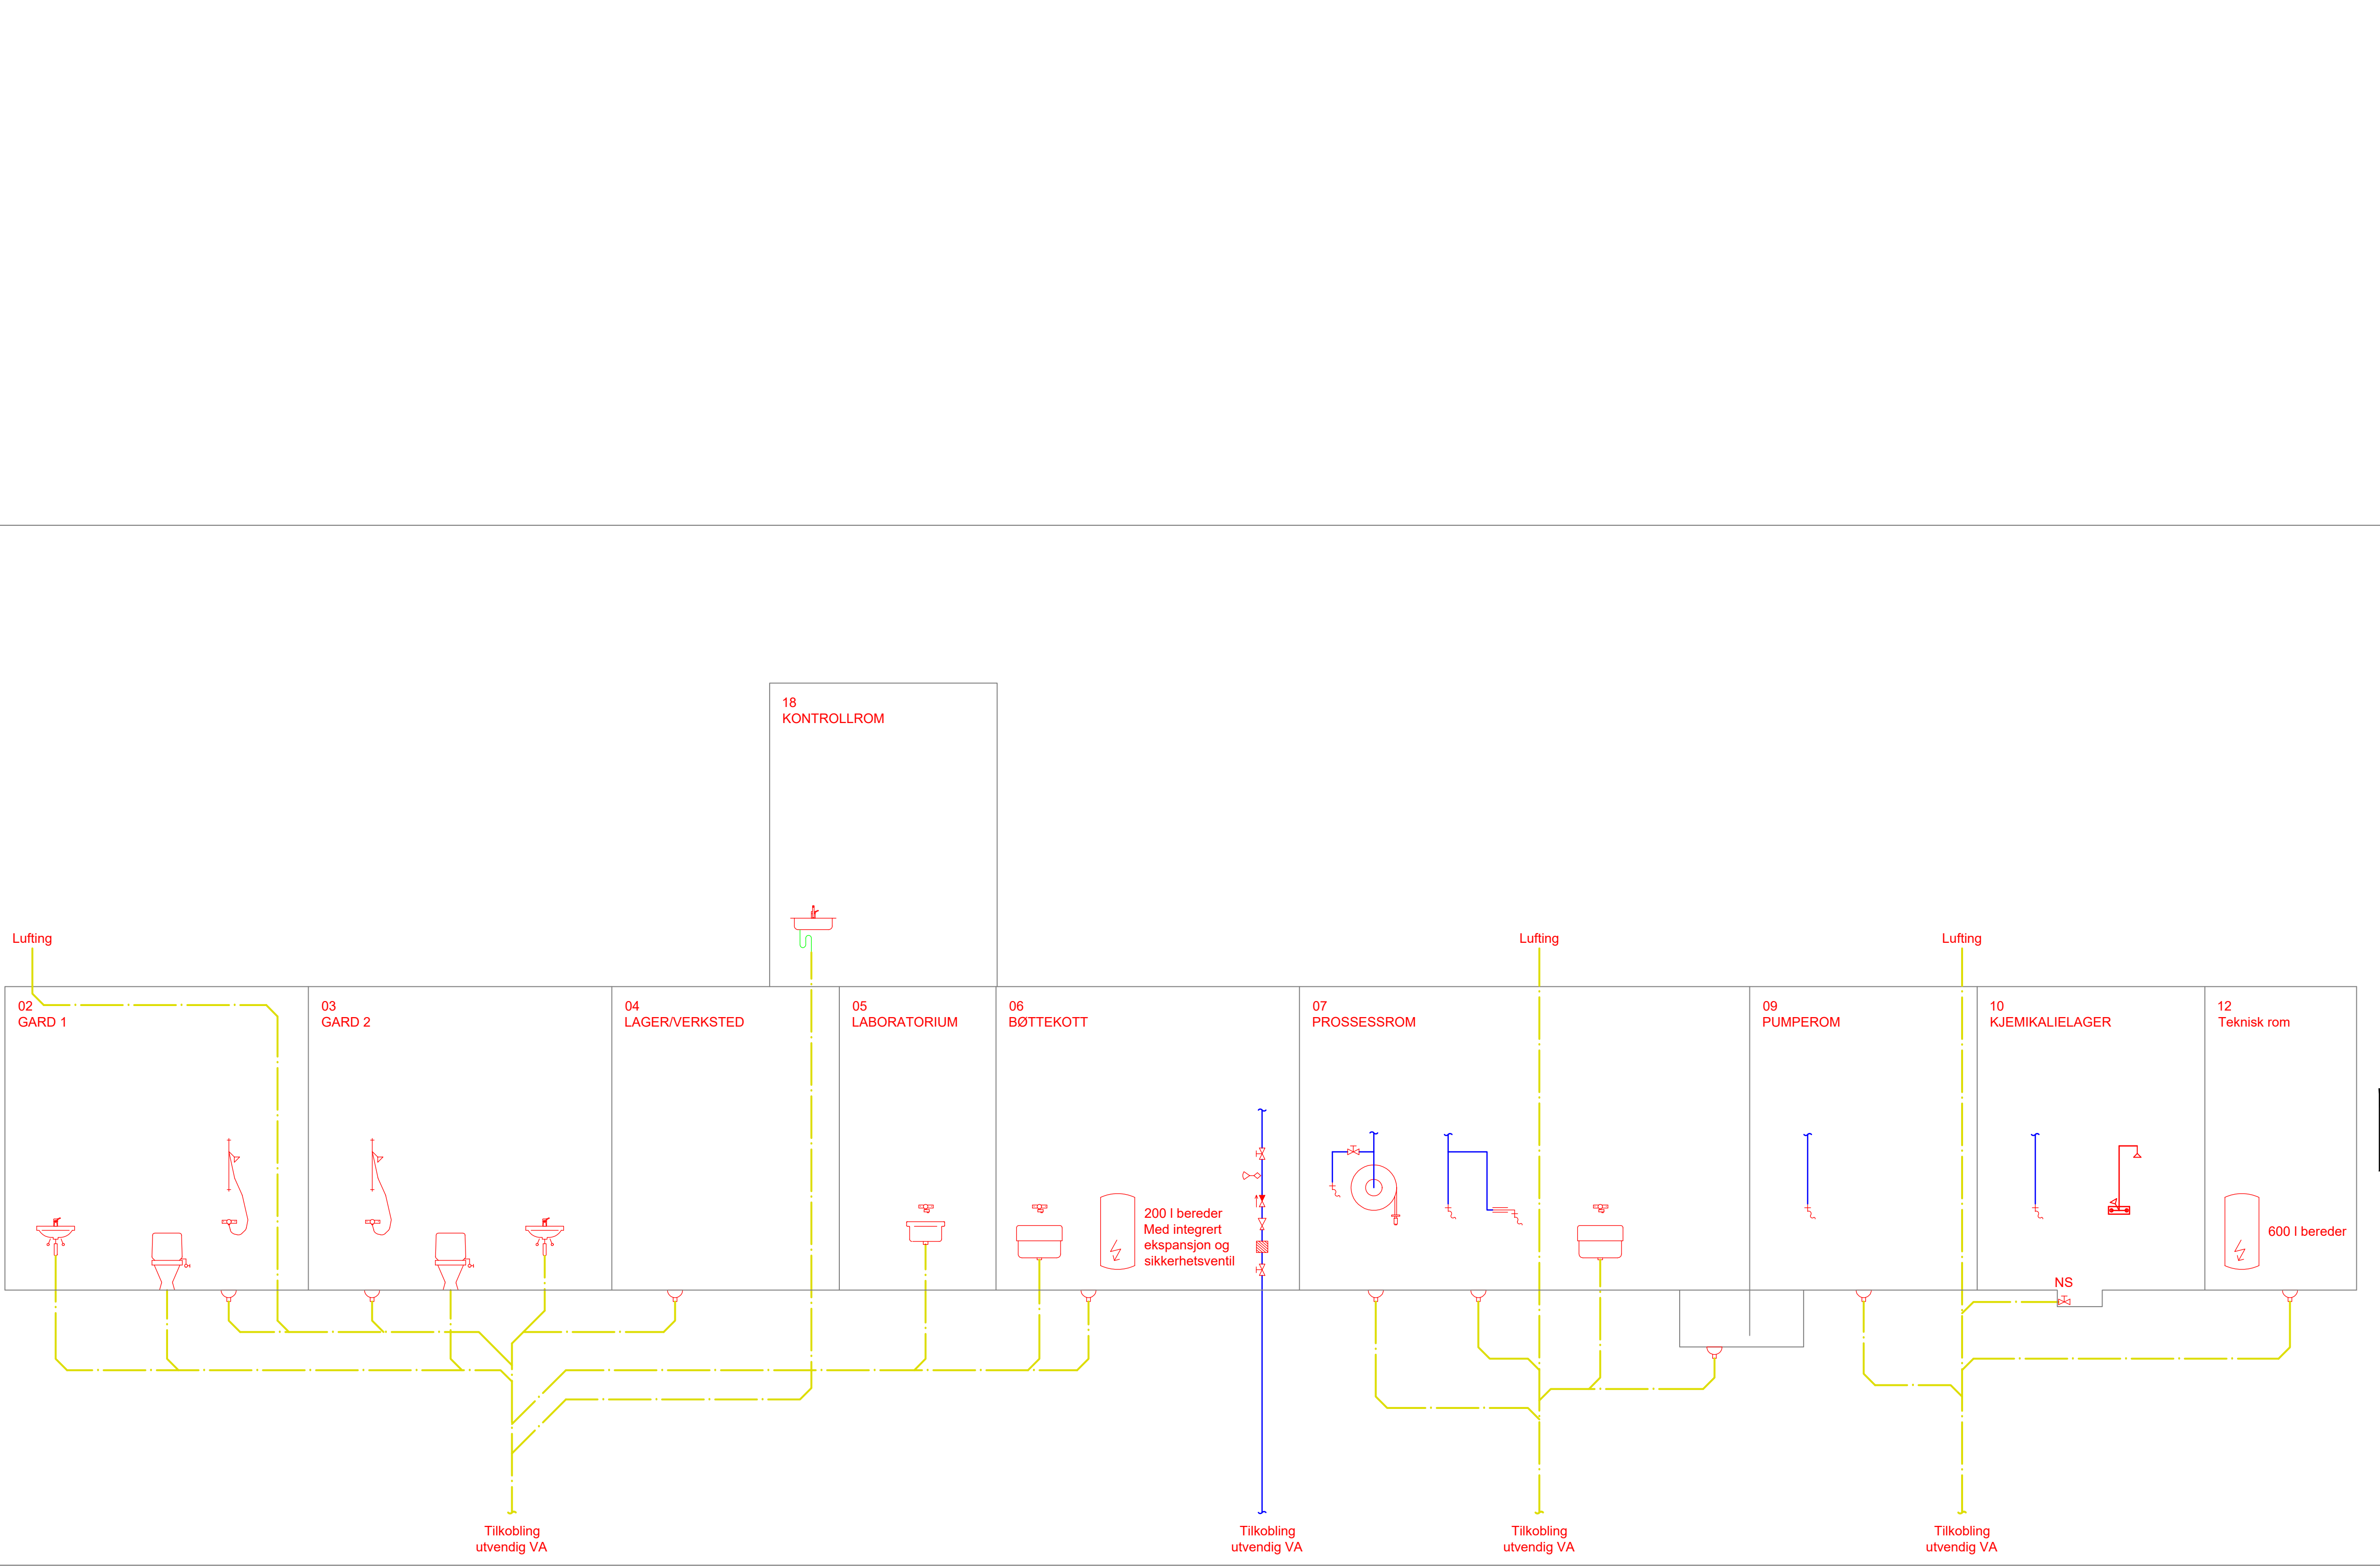

Ledningsoversikt

- Kaldt vann
- Varmt vann
- Sirkulasjon
- Spillvann
- Overvann

LEGEND

- Dusj
- Servant
- Sluk
- Slukbrønn uten vannlås
- WC
- Utslagsvask/vaskekar
- Nedfelt servant
- Noddusj m/ øyeskyller
- Tappekran
- Spylepost
- Flaskevannlås
- Vannmåler
- Trykkreduksjonsventil
- Tilbakeslagsventil
- Stengeventil
- Frostfri utekran

Tegning nr.	Rev.
Status	

A	29.05.26	Tilbudstegning				-	FKSO	FKSO	SILAS						
Rev.	Dato	Revideringen gjelder				Nr.	Saksb.	Sidem.k.	Oppdr.a.						
 NORDRE LAND KOMMUNE						Tegnet av		Saksbehandler							
NYTT VANNVERK DOKKA						DVJO		FKSO							
						Sidemannskont.		Oppdragsansvarlig							
						FKSO		SILAS							
						Fag		Målestokk							
Vannbehandlingsanlegg VBA Oppleggsskjema Sanitærplanlegg						RIV		-							
						Dato		29.05.2026							
 						Oppdragsnr.		TILBUDSTEGNING							
						A301529									
						Tegning nr.						Rev.			
						DVV-V-310-40-00-001						A			