

HUNNDALEN STEDSUTVIKLING

HELHETSPLAN FOR
PARKER OG BYROM I HUNNDALEN SENTRUM

PRESENTASJON
DESEMBER 2025

F·ESTE
LANDSKAP • ARKITEKTUR



Gjennom bruk av skisseprosjektet ønsker Gjøvik kommune å få fram faglige, velbegrunnede forslag til utviklingen av prosjektområdet i Hunndalen. Skisseprosjektet skal bygge oppunder områdesatsingens mål om møteplasser som stimulerer til aktivitet og mangfold, og skal skape sammenhenger mellom møteplassene. Skissen vil bli en del av beslutningsunderlaget for områdesatsingen i Hunndalen og gi styringsgruppa og politikerne muligheter til å prioritere og vedta tiltak innenfor prosjektområdet.

-fra oppgavebeskrivelsen til Gjøvik kommune

FESTE

Innholdsfortegnelse

1. Innledning.....	04
2. Delområde 1: Evenrudparken og parkering.....	06
3. Delområde 2: Folkets Hus og Folkeparken.....	10
4. Delområde 3: Sykkelløype og oppholdsplasser i Elveparken.....	15
5. Delområde 4: Dyrkningshage og “bytak” i Elveparken.....	17
6. Delområde 5: Lekeplasser og bynatur i Elveparken.....	23

1 Innledning

Bakgrunn

Målet med prosjektet har vært å utarbeide et skisseprosjekt for et avgrenset område i Hunndalen, som skal ligge til grunn for videre utvikling av enkeltprosjekter og gi Hunndalen et helhetlig løft. Området utgjør sentrale byrom og parker i sentrum, samt områder langs Hunnselva. Målet har vært å skape bedre uterom og møteplasser, tydeligere forbindelse mellom områder samt bedre organisering av parkering. Prosjektet har hatt til hensikt å styrke de kvaliteter som allerede er til stede og tilrettelegge for mer aktivitet og høyere kvalitet på uterom. Samtidig har det vært viktig å se dette prosjektet opp imot det pågående reguleringsarbeidet for ny ungdomsskole og flerbrukshall, og de strukturelle oppgraderingene som dette innebærer. Prosjektene skal spille sammen, og supplere hverandre.

De prioriterte områdene i prosjektet har vært:

- Evenrudparken og tiliggende parkeringsplass
- Nyvegen inkl. kryssområde
- Folkets Hus, «hertet i Hunndalen»
- Folkeparken
- Elveparken, inndelt i ulike soner

Gjøvik kommune fremhever i sin oppgavebeskrivelse følgende:

Behovskartleggingen viser at Hunndalen har utfordringer i ungdomsmiljøene. Utenforskap og et tøffere miljø trekkes fram som utfordringer, mens sosiale møteplasser og tilgjengelige voksne løftes fram som muligheter. Hunndalen er levekårsutsatt og er en spennende bydel i Gjøvik med stort mangfold av nasjonaliteter. På bakgrunn av behovskartleggingen har Gjøvik kommune fått avtale med staten om områdesatsing.

Områdesatsingens mål er:

- Godt oppvekstmiljø gjennom skole, hall og uteområder
- Mangfold og inkludering gjennom nye tiltak og møteplasser

Gjøvik kommune ønsker et skisseforslag for deler av sentrumsområdet i Hunndalen som skal samspille med prosjektområdet for ny ungdomsskole, hall og tilhørende uteområder. I skoleprosjektet legges det opp til at uteområdene skal benyttes som park- og friluftsområde/ sosial møteplass for innbyggere utenfor skolens åpningstid. Det er gjennomført digitale innbyggerundersøkelser med høy svaropplutning

og folkemøter. Funn fra innbyggerundersøkelsene gjør at vi prioritere parker og møteplasser i skisseprosjektet. Til sammen vil de to prosjektene (områdesatsning og skoleprosjekt) gi mulighet for et levende, sosialt og grønt Hunndalen.

Prosess og medvirkning

Det har blitt gjennomført en medvirkningsprosess som en del av arbeidet med planen. Den 12.06.2024 ble det avholdt åpent møte på Folkes Hus hvor innledende tanker ble presentert og det ble samlet inn innspill og tanker fra deltakerne. Dette var verdifulle innspill som dannet grunnlaget for det videre arbeidet.

Det ble avholdt et internt arbeidsmøte den 01.10.2024 med ulike fagrepresentanter fra Gjøvik kommune hvor Feste Landskap Arkitektur presenterte de første skissene.

Det har i tillegg blitt avholdt flere mindre arbeidsmøter med ulike representanter underveis i prosessen, inkludert arbeidsgruppe for skoleprosjektet for å koordinere de to prosjektene sammen.

Det siste arbeidsmøte hvor prosjektet ble presentert var 31.10.2025 med representanter fra Gjøvik kommune, Hunndalsforum, Folket Hus og skolene. De siste innspillene ble innarbeidet i den endelige leveransen.

Delprosjekter

Skissen på neste side viser prosjektområdet og de ulike delprosjektene som det er arbeidet med. Presentasjonen tar for seg ett og ett prosjekt.



Folkeparken



Elveparken



Evenrudparken




Folkets hus



Nyvegen



Prosjektområdet

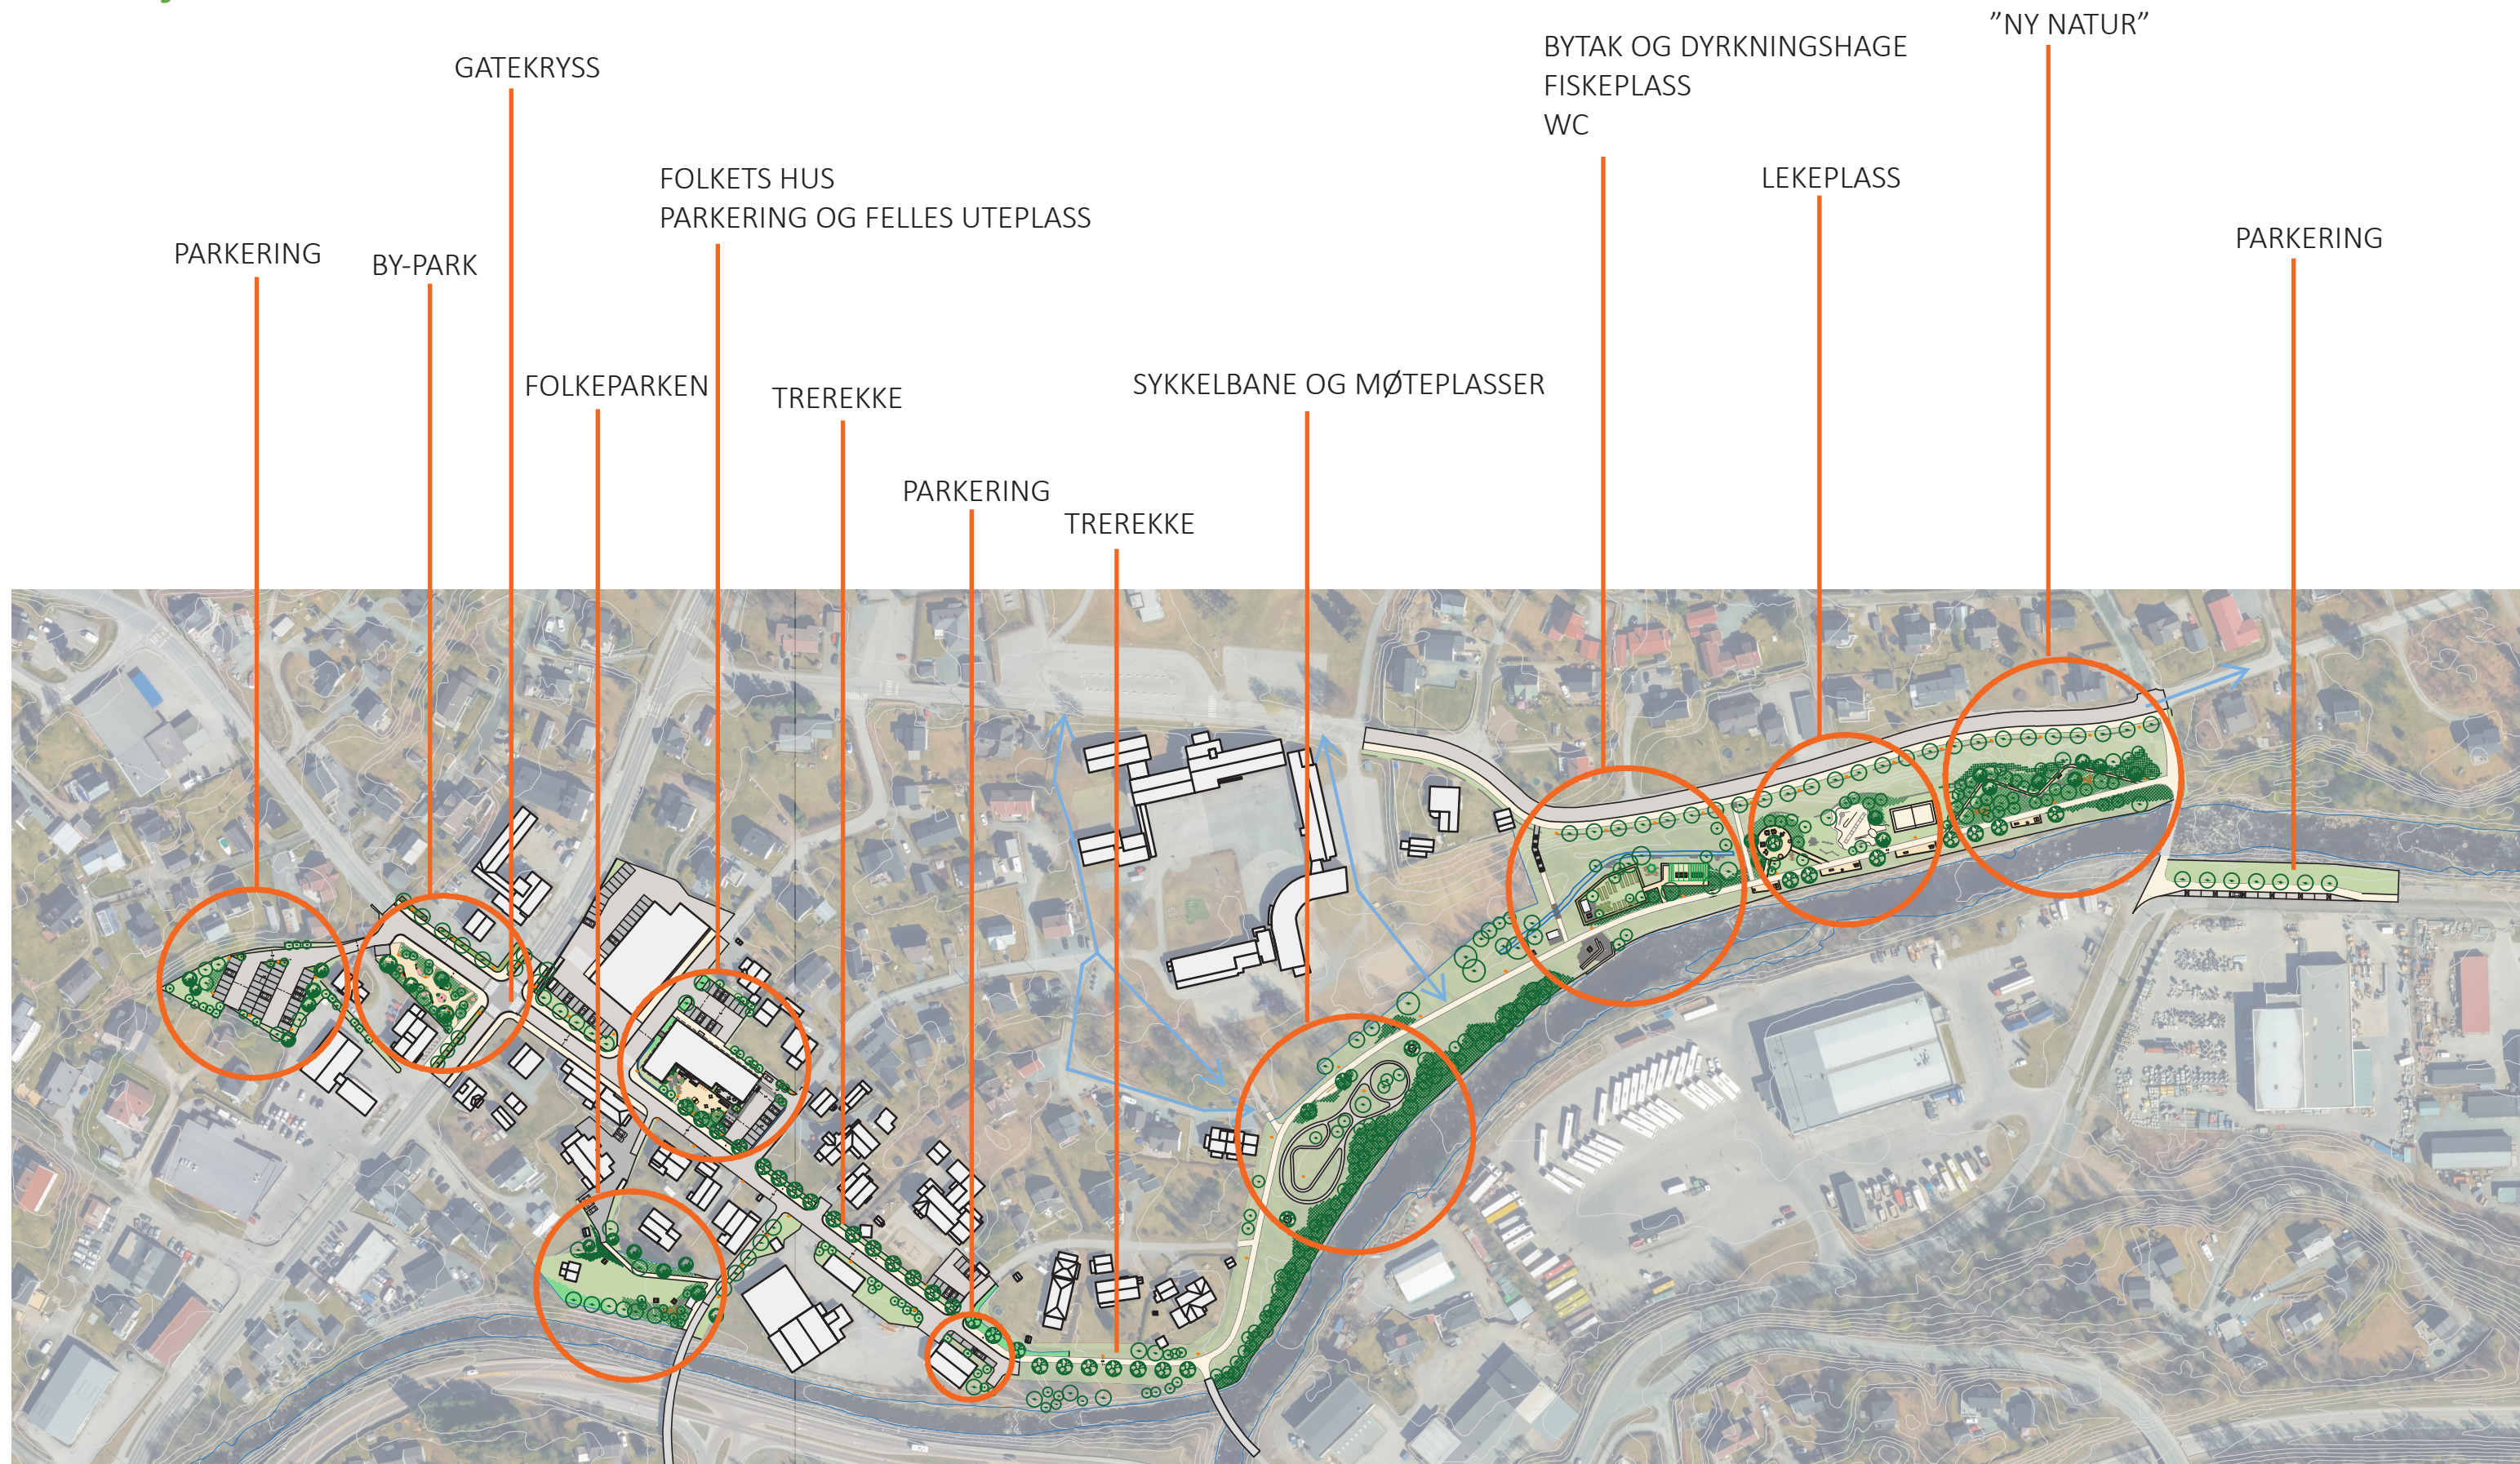

2 Delområde 1: Evenrudparken og parkering

Evenrudparken

Evenrudparken er et sentralt møtepunkt som knytter seg til Raufossvegen. Det er «byparken» i Hunndalen og et knutepunkt mellom Coop og Kiwi. Parkens statue av Ole Evenrud er et viktig element som må tas vare på. Parken oppleves som litt «tom» og det er lite variasjon i oppholdssoner.

Hensikten med skisseforslaget er å skape en frodig og variert park som skal fungere både som gjennomgangsrom og oppholdsrom. I tillegg er det ønskelig at parken skal bli mere synlig for forbipasserende med spennende bruk av vegetasjon og belysning. Parken bør styrkes som bindeledd mellom butikker og funksjoner på hver side av vegen.

Det foreslås å anlegge en park med komprimert rødlig grusdekke og granittkantstein mellom vegetasjonsfeltene og gangsonene. Alternativt kan det etableres et gulv med permeabelt dekke (betong), også i rødlig farge.

Felter med vegetasjon etableres med en blanding av løvtrær, busker og stauder. Variert vegetasjon, spesielt med bruk av stauder skaper byrom med høy estetisk verdi samtidig som det har en viktig funksjon for håndtering av overvann og styrking av biologisk mangfold. En god planteplan vil tilføre byrommet liv, farger og synliggjøre årstidsvariasjonene.

Det etableres sitteplasser langs stien og inn i mot plantefelter. Varierte sitteplasser skal sikre oppholdsplasser med både skygge og sol. Statue flyttes lengre sør i parken, slik at den blir enda mere synlig også fra vegen, og det etableres en «øy» med stauder omkring.

Parkeringsplass


Vest for parken og bak bensinstasjonen eksisterer det i dag en gruset flate som benyttes til parkering. Denne foreslås ryddet opp i og organisert bedre ved at det asfalteres, merkes opp og opparbeides grønne soner omkring. Det bør etableres en gangveg/ snarveg over til område ved bensinstasjonen, men etableres tilstrekkelig grønt felt slik at en unngår gjennomkjøring. Parkeringen bør etableres med lysmaster.

Kryssområde


Krysset Nyvegen-Raufossvegen er et sentralt kryss mellom viktige akse i Hunndalen. Ved å etablere et kryss med andre materialer enn asfalt, slik som brostein, kan man skape bedre trafiksikkerhet samtidig som man synliggjør et viktig krysningspunkt.



Eksempel på permeabelt dekke i betong med rødlig farge.

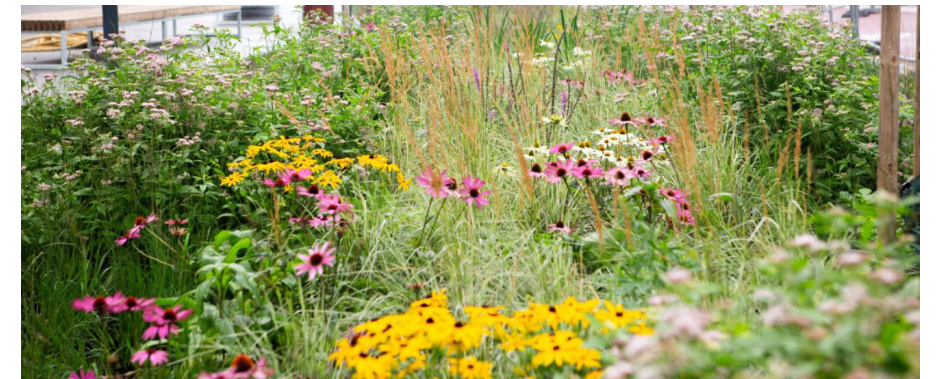


Eksempel på stauder langs Tøyen bad som samtidig fungerer som regnbed.

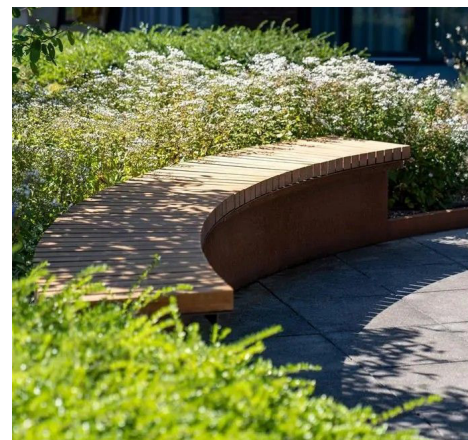

Benk mot vegetasjon i ryggen skaper gode oppholdsplasser.




Eksempel på bruk av grus med rødt innslag ved Kapp Melkefabrikk.

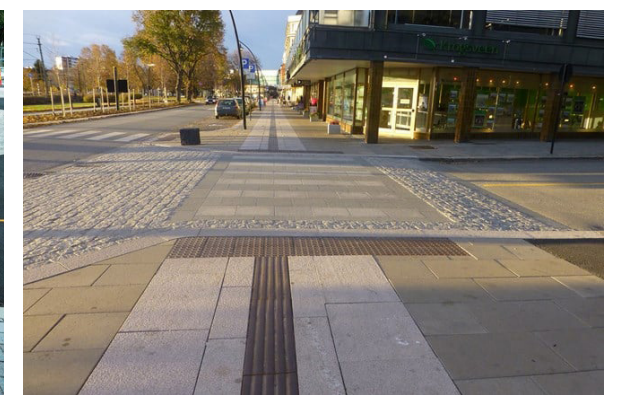

Krysset Raufossvegen-Nyvegen kan markeres og trafiksikres gjennom bruk av andre materialer, som brostein. Eksemplene over er fra Porsgrunn (tv) og Hamar (th).

Planutsnitt 1:500

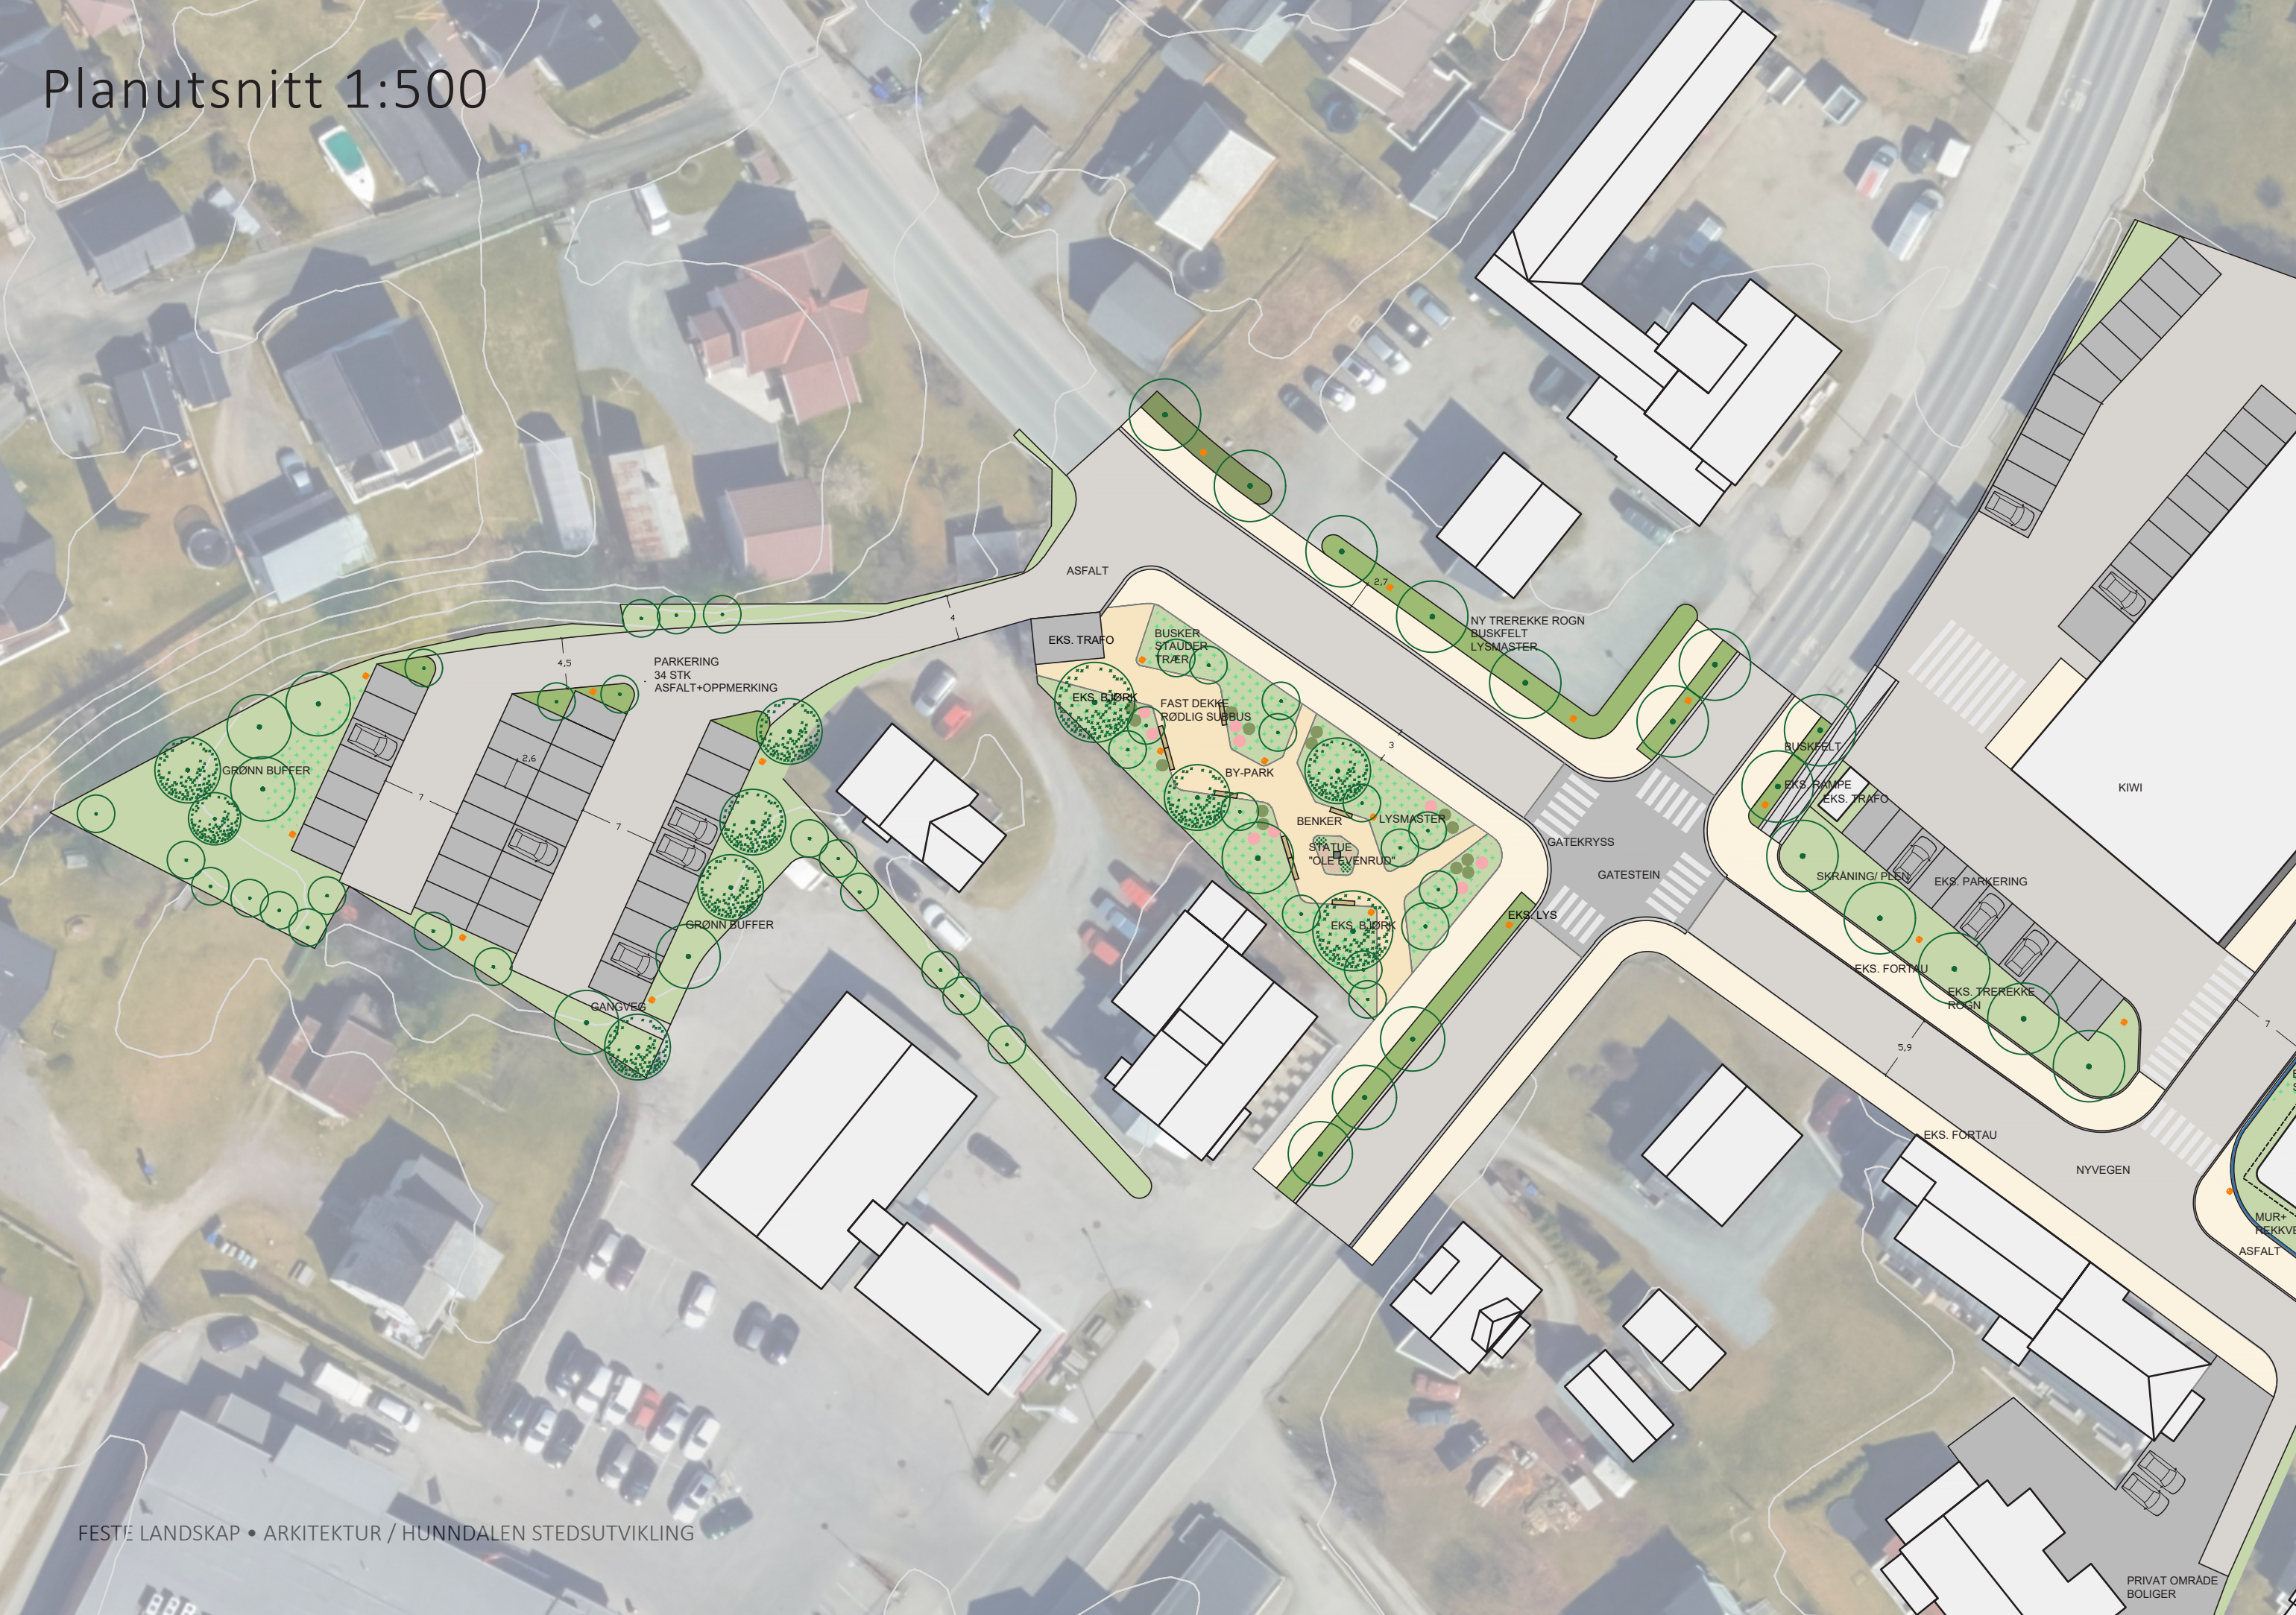





3 Delområde 2: Folkets Hus og Folkeparken

Folkets Hus

Folkets Hus utgjør selve hjertet i Hunndalen. Den er i dag omkranset av en stor, åpen og solrik flate/ parkering mot sør og vest. På byggets nordside er det parkeringsplass. Bygget har en fin skala og plassering, og ved å åpne deler av søndre fasade hvor det i dag er kafe, samt transformere deler av plassen til opphold vil man kunne etablere et flott byrom og møteplass i sentrum.

En viktig forutsetning har vært å videreføre så mange parkeringsplasser som mulig da dette er viktig for den daglige bruken og ikke minst eldre mennesker. Skisseforslaget viser en to-deling av plassen hvor østre del videreføres til parkering, men med atkomst fra øst. Atkomsten fra Nyvegen benyttes kun til myke trafikanter.

Det foreslås etablering av en ny terrasse som trappes ned til plassen og pergolata over. Deler av pergolaen kan etableres som et lukket tak. Fasaden åpnes med dør og større glass felter.

Selve plassen foreslås opparbeides med et rødlig komprimert grusdekke kantet med storgatestein (granitt) i tillegg til etablering av felter med smågatestein (granitt). Det etableres grønne frodige felter som rammer inn og gir liv til plassen.

Det foreslås at det benyttes elementer med et ”lekent” og fargerikt uttrykk, i tråd med det grafiske uttrykket som allerede er benyttet for kafeen. Elementer som bordtennisbord og hengekøyer foreslås benyttet.

I tillegg foreslås det å etablere et veggmaleri på bygget som vil kunne gi plassen og bygget sin helt egen identitet. Perspektivene viser et eksempel fra Anette Moi sine illustrasjoner. Hennes kunstneriske uttrykk ville kunne passe til formålet.

Parkering på byggets nordside kan «strammes» opp for bedre arealutnyttelse, men videreføres i utgangspunktet slik den er i dag.

Nyvegen/ trerekke

Nyvegen er en viktig tverrakse i sentrum og binder stedets parker og byrom sammen. Gata har en god bredde, og gir derfor muligheter for etablering av trær. Hensikten er å styrke «gatepreget» fremfor «vegpreget», og styrke aksen for myke trafikanter.

Det foreslås at det plantes en rekke trær langs Nyvegen på innsiden av fortauet. Dette vil synliggjøre gata og skape en tydeligere forbindelse mellom elveparken og sentrum. Det foreslås benyttet lønn som er et stort og markant tre med fine årstidsvariasjoner. Langs Kiwi er det allerede plantet trær (rogn) som vil føye seg inn i en sammenhengende rekke med trær. Trerekken foreslås plantet videre inn i den første delen av elveparken.

I enden av Nyvegen foreslås etablering av tre nye parkeringsplasser med vendehammer som kan benyttes som hente/ bringe plass eller korttidsparkering for brukere av elveparken eller Folkets Hus.

Folkeparken

Folkeparken ligger noe bortgjemt i tillegg til at den er utsatt for en del støy fra Rv. 4. Et viktig tiltak som vil øke parkens bruksverdi er etablering av en støyskjerm mot vegen.





Skisseforslaget viser muligheten for å opparbeide en gangsti gjennom parken og på den måten styrke forbindelsen gjennom den. Skisseforslaget viser også mulighet for å etablere en randsone mot sør med mere blandet vegetasjon og oppholdsplasser, evnt også bruk av stein og stokker for å skape et naturlig men mere levende miljø i deler av parken. Det er dog viktig at parkens åpenhet og bruksflate videreføres slik at den kan benyttes til ulike arrangementer og konserter.



Det foreslås bruk av veggmaleri på Folkets Hus. ANETTE MOI (f. 1984) er en norsk illustratør, kunster og designer som bor og arbeider i Stavanger. Moi er kjent for sin fargerike, lekne og naive strek. Illustrasjon fra Anette Moi er benyttes som eksempel i illustrasjonen.



Eksempel på lønnrekke langs veg/ fortau i Biri sentrum.

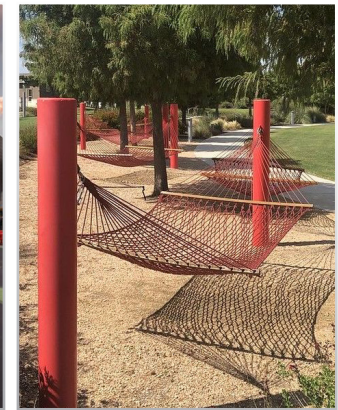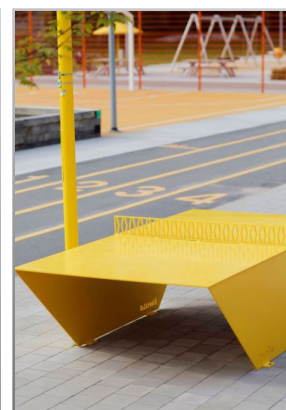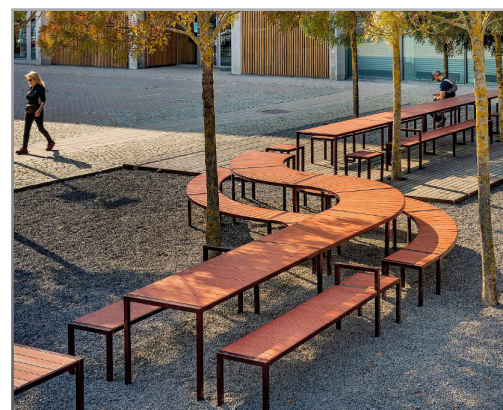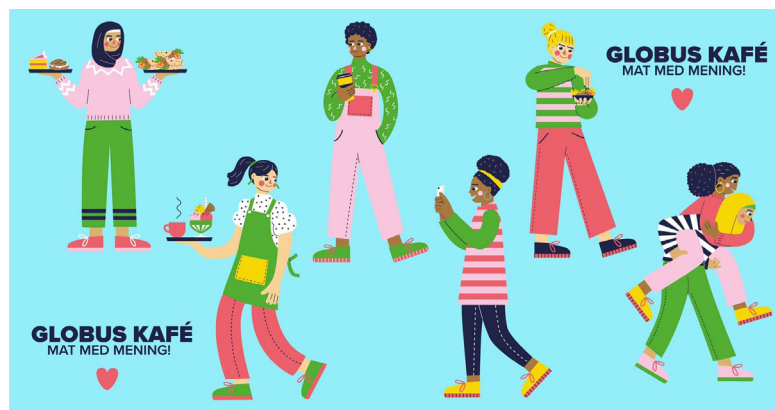

Det bør brukes fargerikt inventar med et ”lekent” uttrykk på plassen foran Folkets Hus. Et slikt uttrykk passer også til det grafiske uttrykket som ”Globus kafe” allerede har.

Planutsnitt 1:500





*Eksempel på veggmaleri er hentet fra
Anette Moi sine illustrasjoner.*

Planutsnitt 1:200





4 Delområdet 3: Sykkelløype og oppholdsplasser i Elveparken

Elveparken- vestre del

Elveparkens vestre del er den del av Elveparken med mest vegetasjon og en sammenhengende bjørkeskog. Det er viktig å ivareta denne kvaliteten.

Det foreslås plantet 7 stk lønnetrær langs atkomsten til Elveparken i vest for å forsterke «inngangen» til parken og bjørkeskogen samt sammenhengen til Nyvegen.

Det er i dag en del parkmaster langs eksisterende elvepromenade som sikrer belysning langs turvegen. Det ville dog være et løft for Elveparken som helhet med et nytt sammenhengende belysningskonsept av både ny parkmaster og annen belysning.


Medvirkningsprosessen har vist at det er ønskelig å videreføre sykkelløypen/pumptracken i parken. Skisseforslaget viser muligheten for å etablere en bane med større variasjon og høyere kvalitet, men beliggende i samme område. Banen bør etableres med asfalt, med vegetasjon og belysning imellom.

Det foreslås videre å etablere en møteplass med benker i nærheten av sykkelløypa, i tillegg til etablering av to sirkulære benker i område. Benkene kan plasseres omkring eksisterende trær og eventuelt etableres med lys under, noe som vil gi stemning og karakter til parken, uten å være for «dominerende».


Det er i tillegg et ønske om å flytte Hole-statuen som nå er plassert inne på Blomhaug skole sitt uteområde. Skissen anviser en mulig plassering langs turvegen.



Vestre del av parken har karakter av veletablert bjørkeskog som er viktig å bevare.

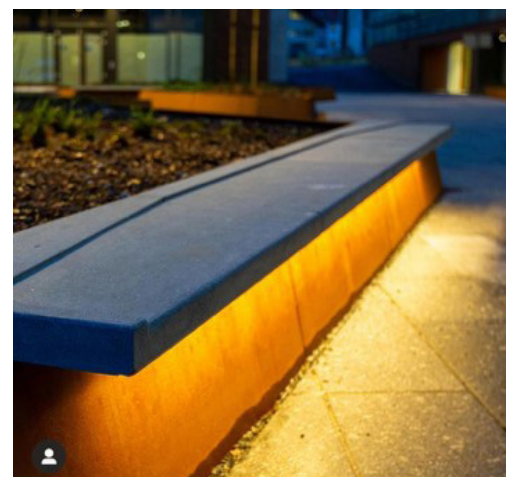

Eksempler på benker med farget lys.

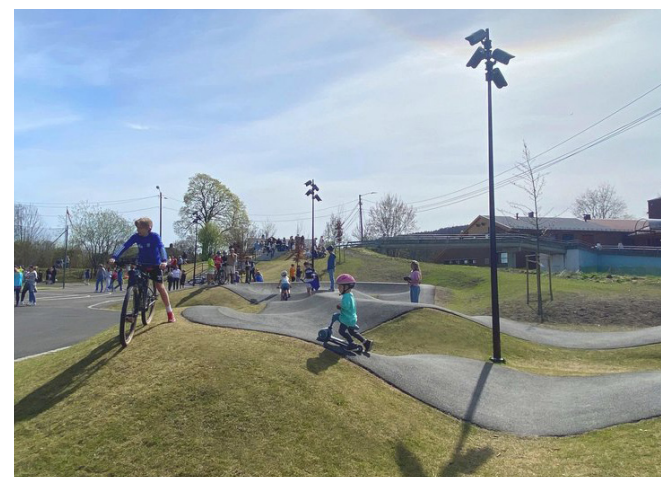

Eksempler på sykkelløyper opparbeidet med asfaltdekke. Eksemplene er fra Olsvik sykkel- og nærmiljøanlegg i Bergen og fra Drengsrud aktivitetspark i Asker.

Planutsnitt 1:500



5 Delområdet 4: Dyrkningshage og ”bytak” i Elveparken

Dyrkningshage

Det har kommet fram i medvirkningsprosessen at det er ønske om en felles dyrkningshage med muligheter for tilhørende møteplass. Dette foreslås etablert i midtre del av Elveparken. Dyrkningshagen kan avgrenses av en frukthekk og evt gjerde omkring. Området kan opparbeides med plantekasser, bærbusker, frukttrær og drivhus/redskapshus.

Bytak

I nærhet til dyrkningshagen foreslås etablert et «bytak», som kan være delvis åpent og delvis lukket og bestå av bord/ benker, griller og utekjøkken. Bytaket foreslås etablert som en stålkonstruksjon med f.eks grønn farge.

Konstruksjonen skal danne rammer omkring en møteplass og legge til rette for variert bruk. Det er mulig å henge opp hammock eller hengekøyer i en slik konstruksjon, for å legge til rette for variert lek og opphold.

Et bytak vil kunne bli et flott og uformelt møtested i parken, med nærhet til de andre aktivitetene i parken.

Det foreslås å bruke variert vegetasjon mellom dyrkningshagen/ oppholdsplassen og turveien for å ramme inn området. Større eksisterende trær forsøkes beholdt, men noen fjernes. Det bør i det videre arbeidet gjøres en grundig registrering og vurdering av hvilke trær som kan videreføres i det aktuelle området.

Terrengtrapp

Det er viktig å skape god tilgjengelighet til parken, inkludert gode snarveger. Skissen viser mulighet for å etablere en terrengtrapp i skråningen mot nord med direkte forbindelse til skoleområdet. Trappa kan utformes som en enkel konstruksjon, men bør utformes med samme uttrykk som bytaket.

Tilrettelagt fiskeplass og WC

Det foreslås etablert WC i området og plassering er vist i skissen. Det foreslås også at eksisterende oppholdsplass mot elva opparbeides med fast dekke og atkomst ned til elvekanten slik at den er mulig å benytte for rullestolbrukere/ tilrettelagt fiskeplass.

Det er behov for en opprensing av elva samt utlegging av steiner og gytegrus for å legge til rette for fisk og fiskemuligheter.



Eksisterende oppholdsplass kan utvikles til en tilrettelagt og UU vennlig fiskeplass.




Eksempel på ulike ”bytak” i grønn stålkonstruksjon med blant annet hengekøyer og bord/benker.


Øverst tv: ”Mittparken” i Sjövikshöjden, Stockholm.

Øverst th: Franklintorget i Porsgrunn.

Nederst: ”Gröna stugans park” i Stockholm.

Planutsnitt 1:500

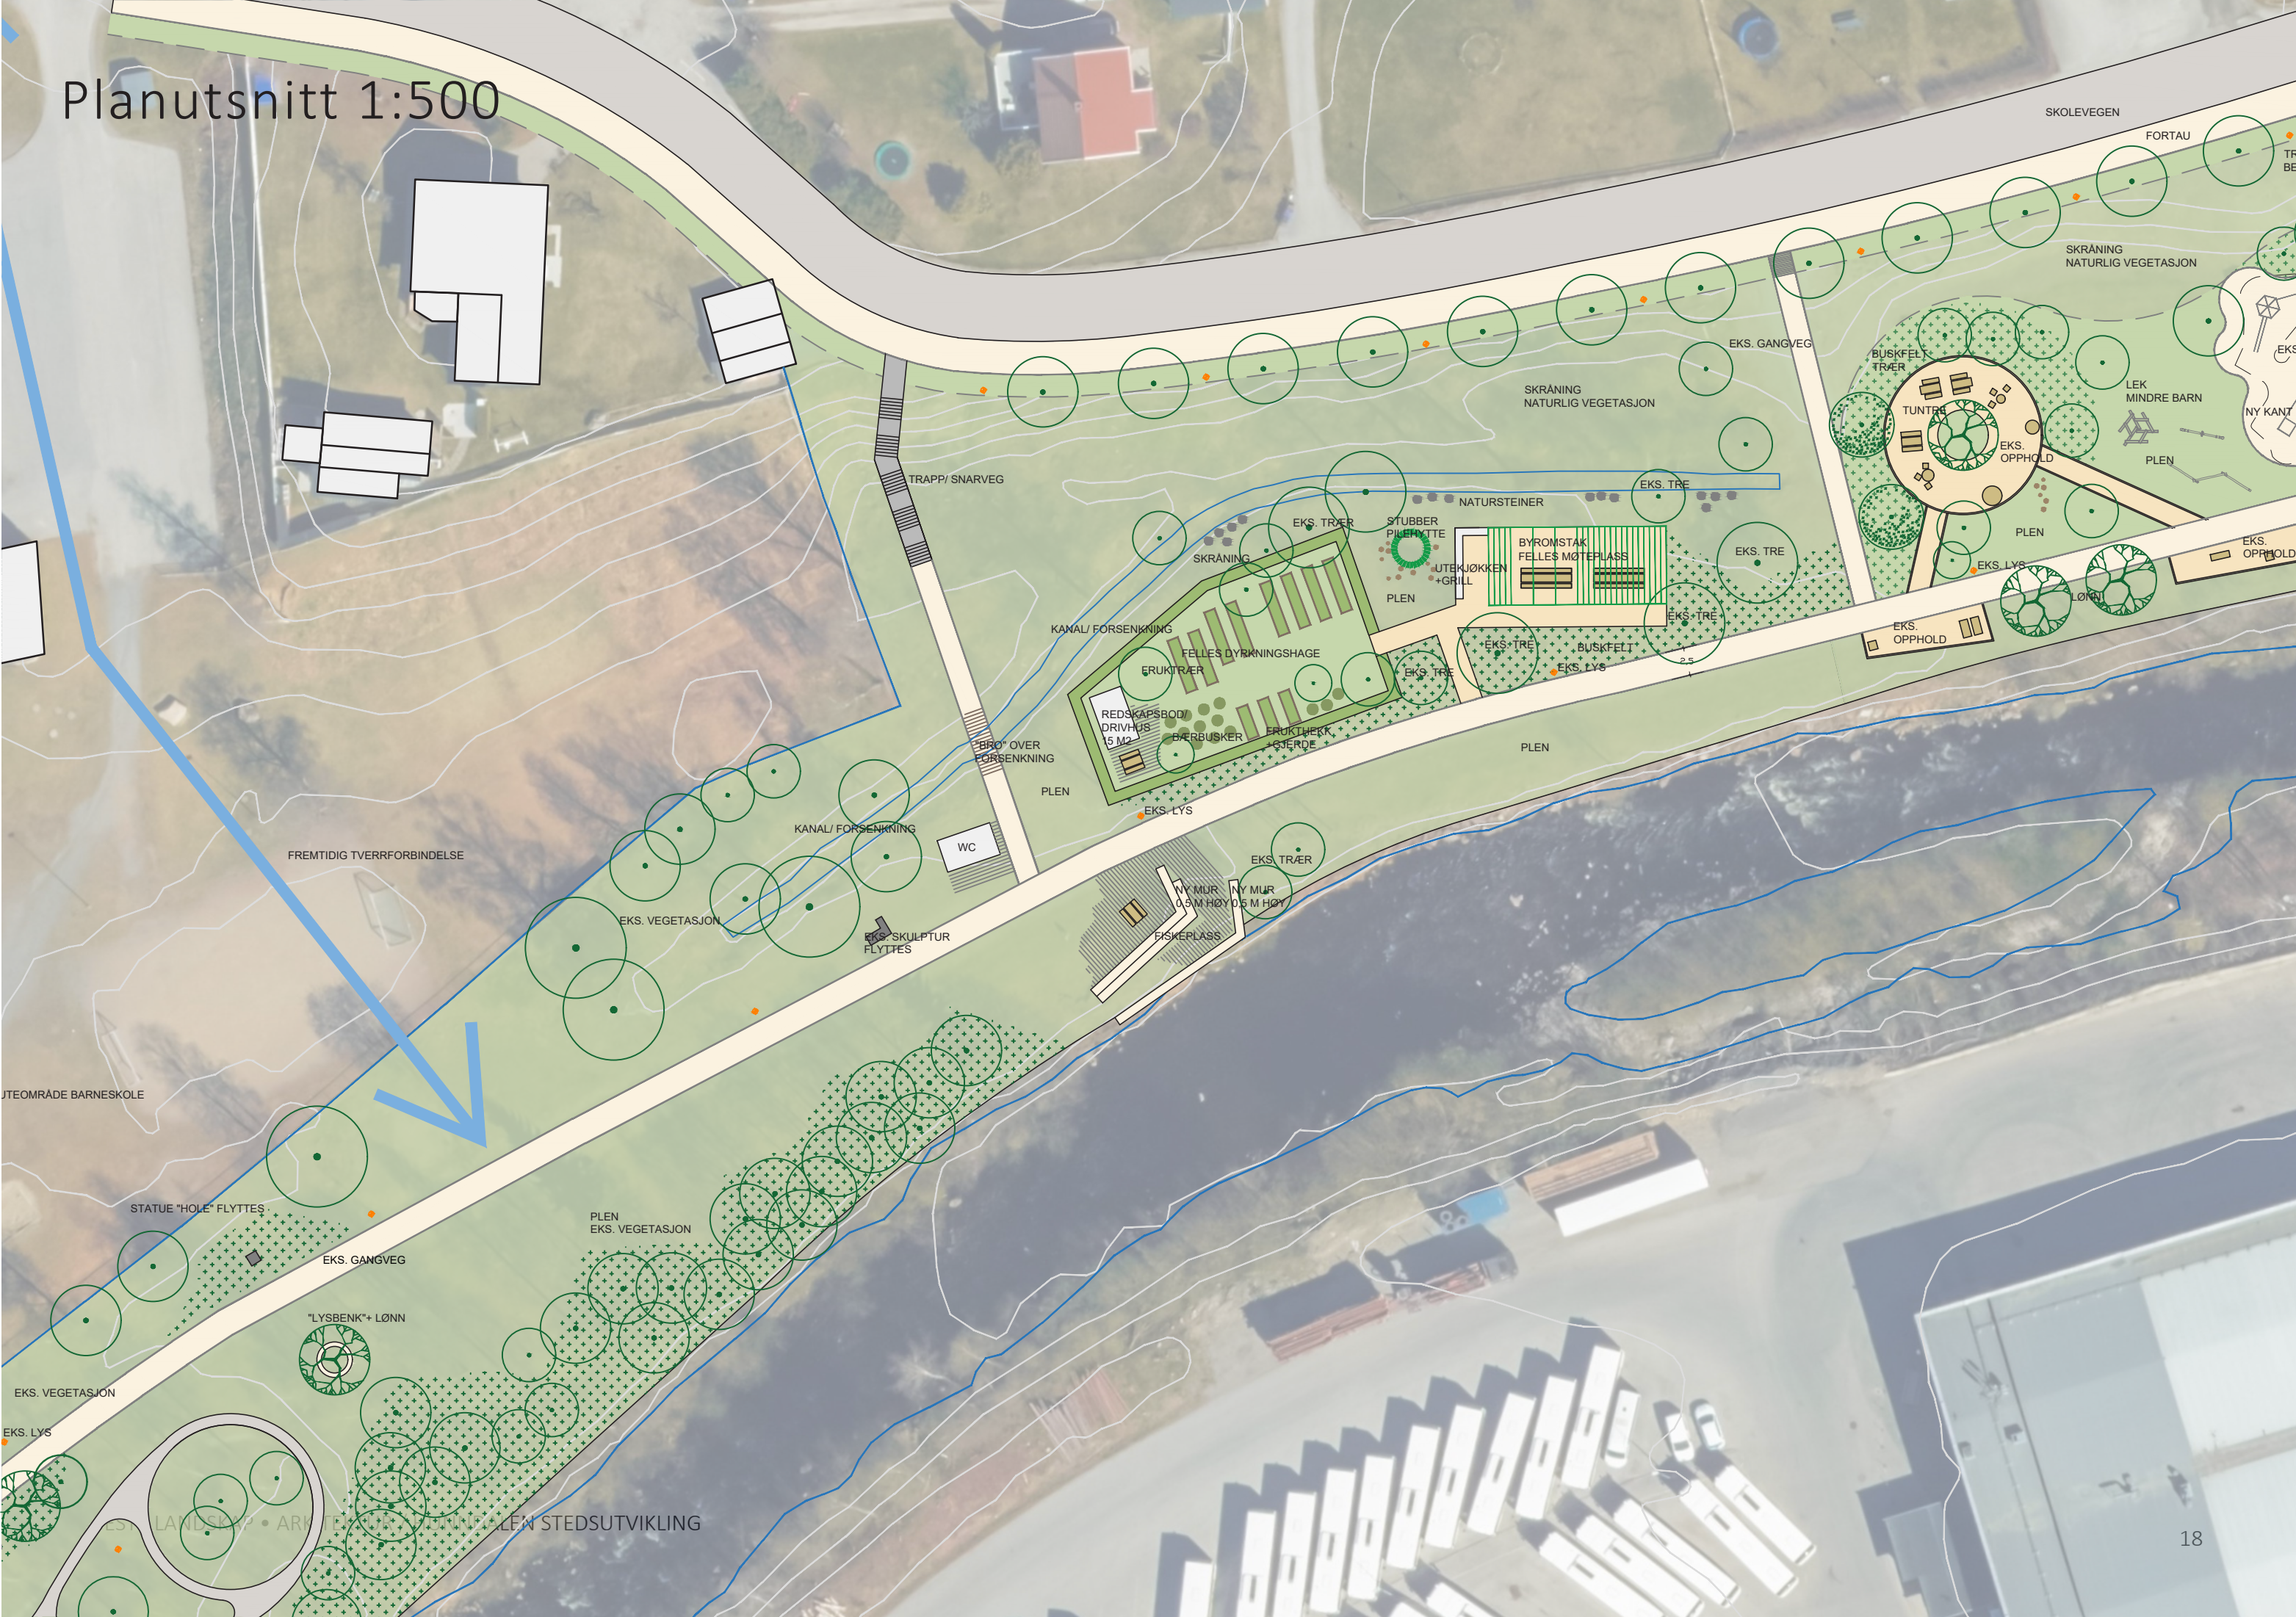

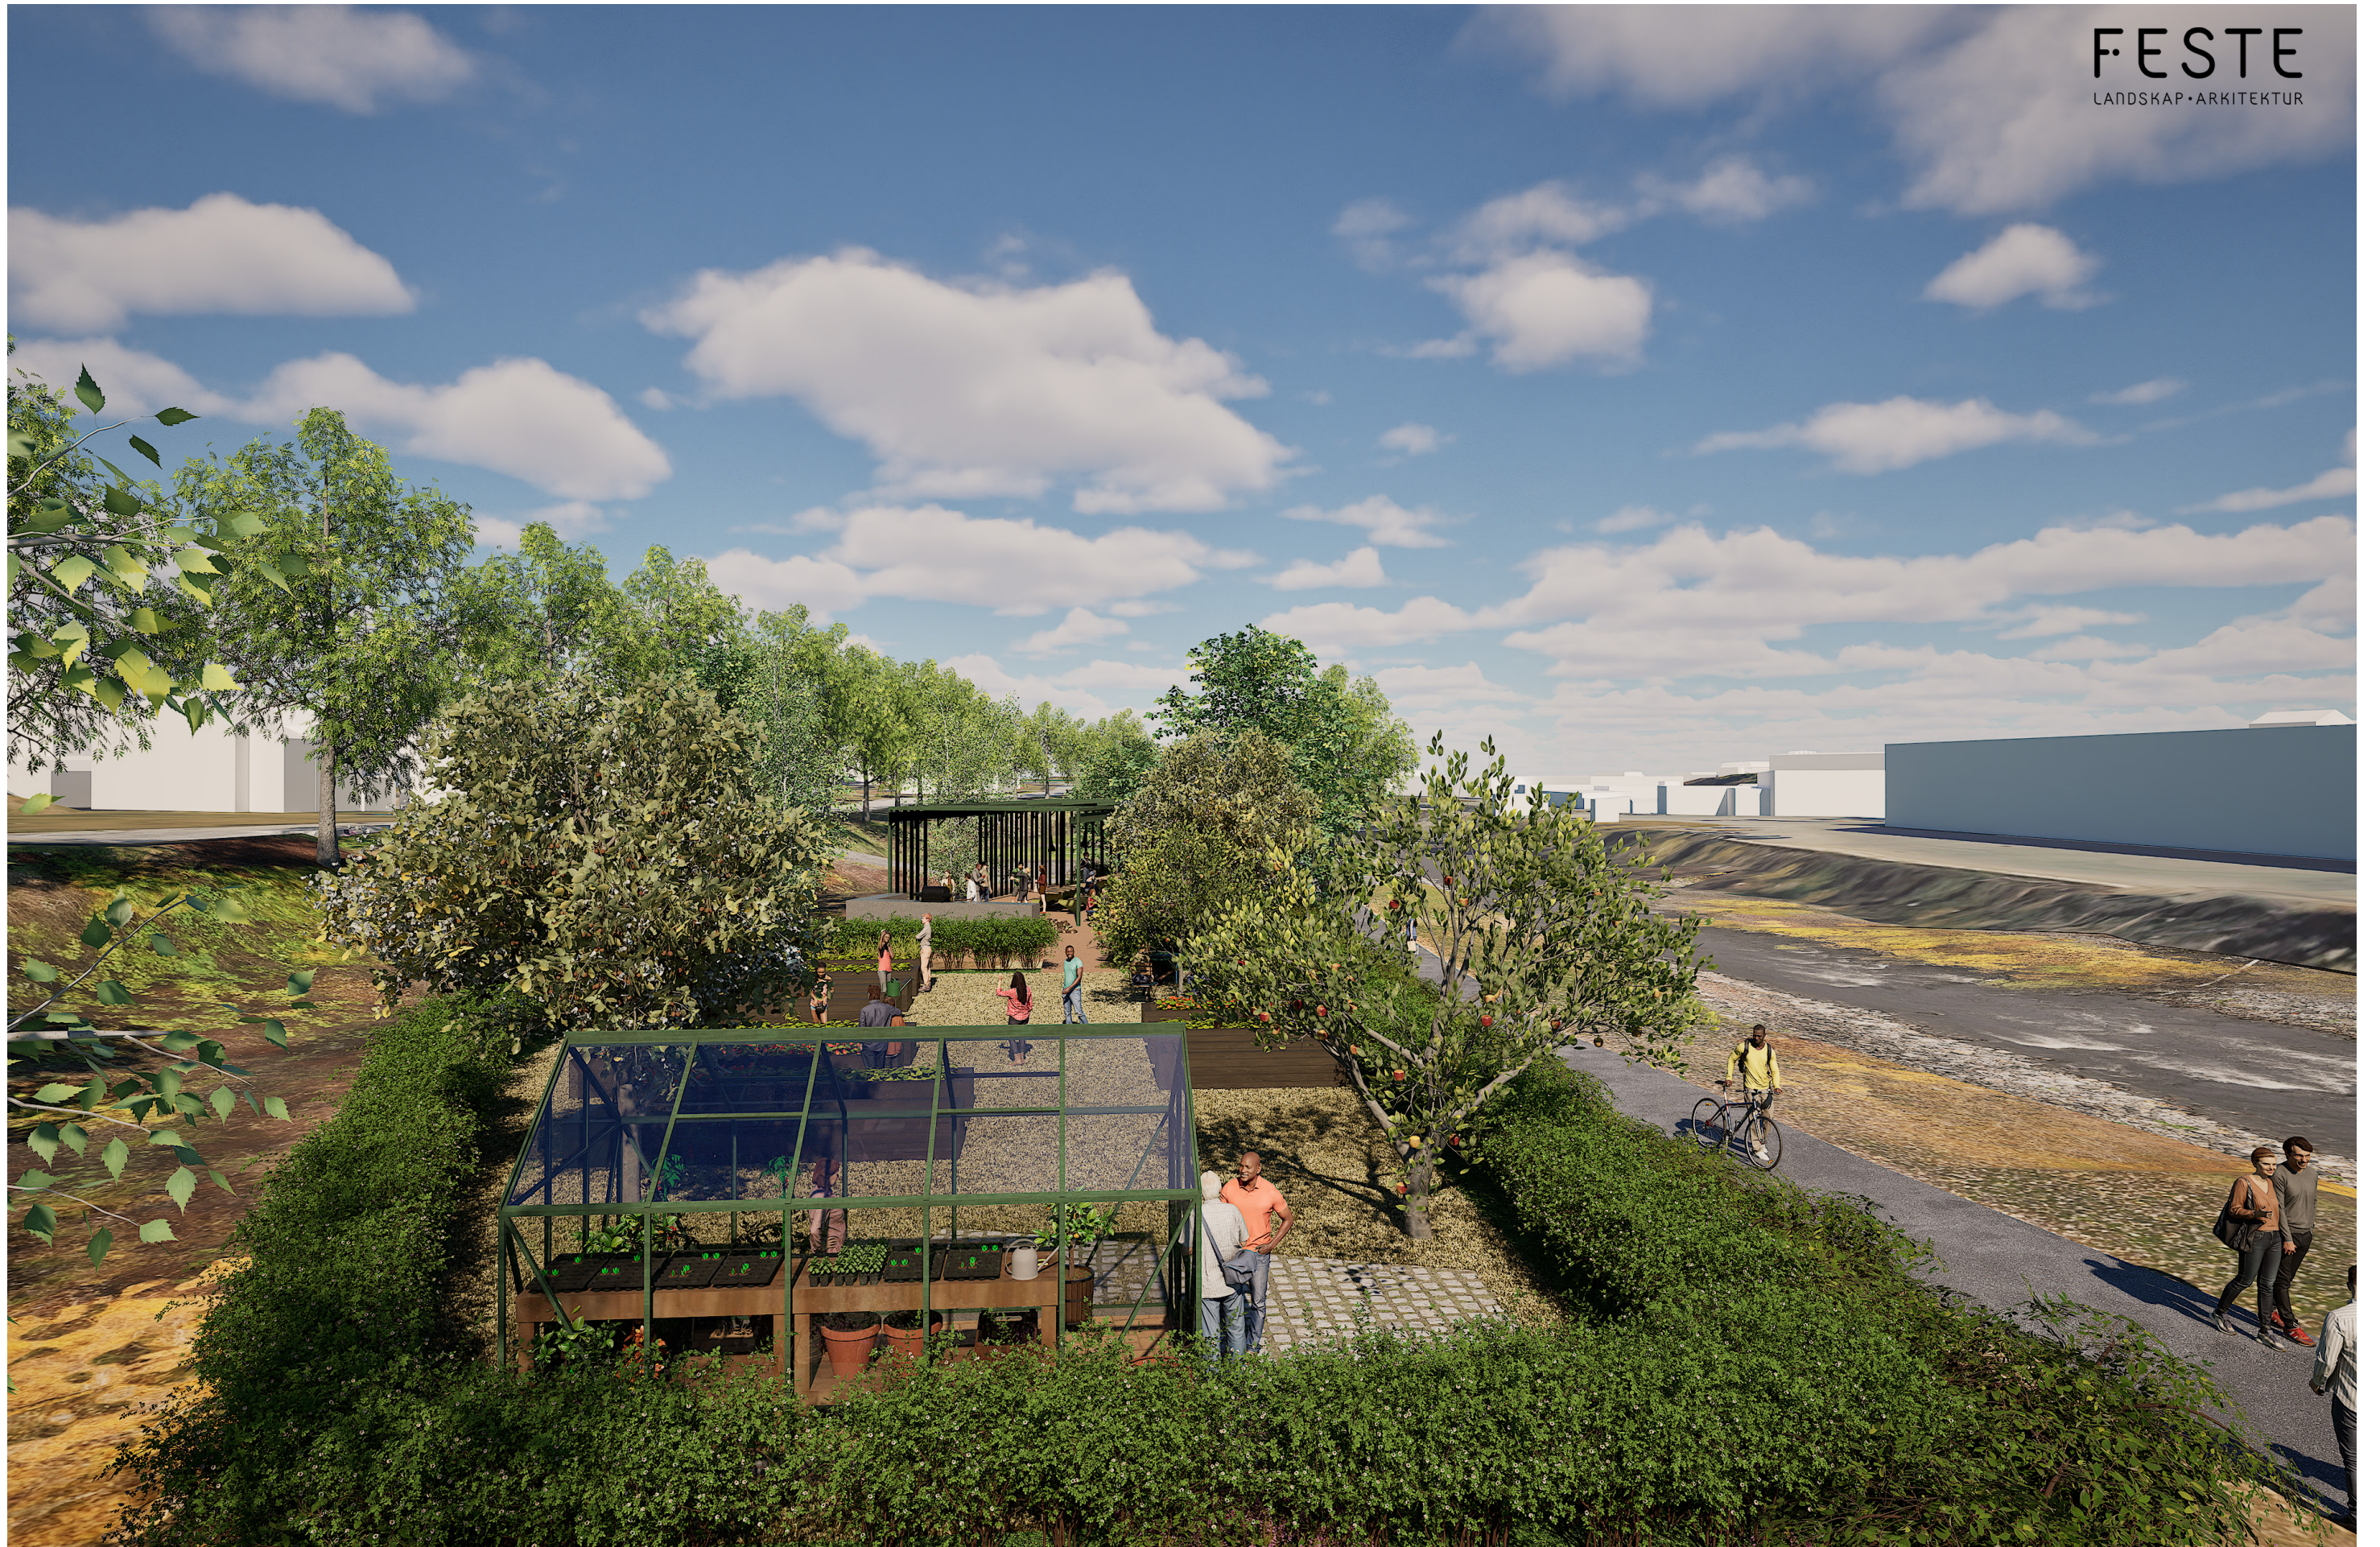

Planutsnitt 1:200





Lysmast med "Gjøvik blå" armatur.



Eksempel på terrengtrapp på Gartnerløkka i Oslo.





6 Delområdet 5: Lekeplass og ”bynatur” i Elveparken

Lekeplass

Østre del av Elveparken har en åpen karakter og er preget av at det er gjort store terrenginngrep i skråningen. Det er lite etablert vegetasjon, og lite rammer omkring eksisterende soner for lek og opphold.

Det er etablert en lekeplass samt en møteplass med bord/ benker og flere mindre oppholdsplasser med solstoler og benker langs elva. Dette er tiltak som skal videreføres og knyttes sammen med nye tiltak. Det foreslås at det etableres felter med vegetasjon i form av busker og trær omkring eksisterende leke- og oppholdsplass. Dette vil skape bedre rom og mere variasjon. Eksisterende huskestativ flyttes. Sone med lekeapparater og sand rammes inn av en kant, enten robiniatre eller kantstein for å unngå at område med sand «flyter» utover. Sandvolleyballbanen videreføres.

Langs elva mellom de mindre oppholdsplassene foreslås det at trerekken med lønn tas opp igjen med planting av 7 nye trær.

Bynatur

I parkens østre del foreslås det at det etableres en «naturpark», med bruk av stedegne løvtrær, busker, stokker og steiner for å reetablere et naturlig parkdrag. Det etableres en sti igjennom og evt en eller flere sitteplasser langs denne. En park som er inspirert av naturen kan legge til rette for både lek og læring.



*Eksempel på naturlekeplass med bruk av trestokker og stedegen stein.
Eksempel fra Risenga naturlekepark i Asker.*



*Tv: Etablering av insektshoteller kan være et fint tiltak for å fremme biologisk mangfold.
Th: Eksempel på lekenett mellom trestammer i naturlekepark.*

Planutsnitt 1:500





FESTE
LANDSKAP • ARKITEKTUR

