


TEGNFORKLARING:

-  TURTALLSREGULERT PUMPE
-  MENGDEMÅLER
-  HÅNDVENTIL / MANUELL VENTIL
-  PNEUMATISK VENTIL
-  TILBAKESLAGSVENTIL
-  MOTORSTYRT REGULERINGSVENTIL
-  STRØMRETNING
-  TRYKKMÅLER PT
-  NIVÅMÅLER LN
-  NIVÅVAKT LS
-  TEMPERATURMÅLER QT1
-  pH-MÅLER QT2
-  TURBIDITETSMÅLER QT3
-  KLORESTMÅLER QT4
-  pH-MÅLER QT5
-  TURBIDITETSMÅLER QT6

-  RÅVANN
-  VASKEVANN
-  REJEKTVANN
-  LUFT
-  RENT VANN

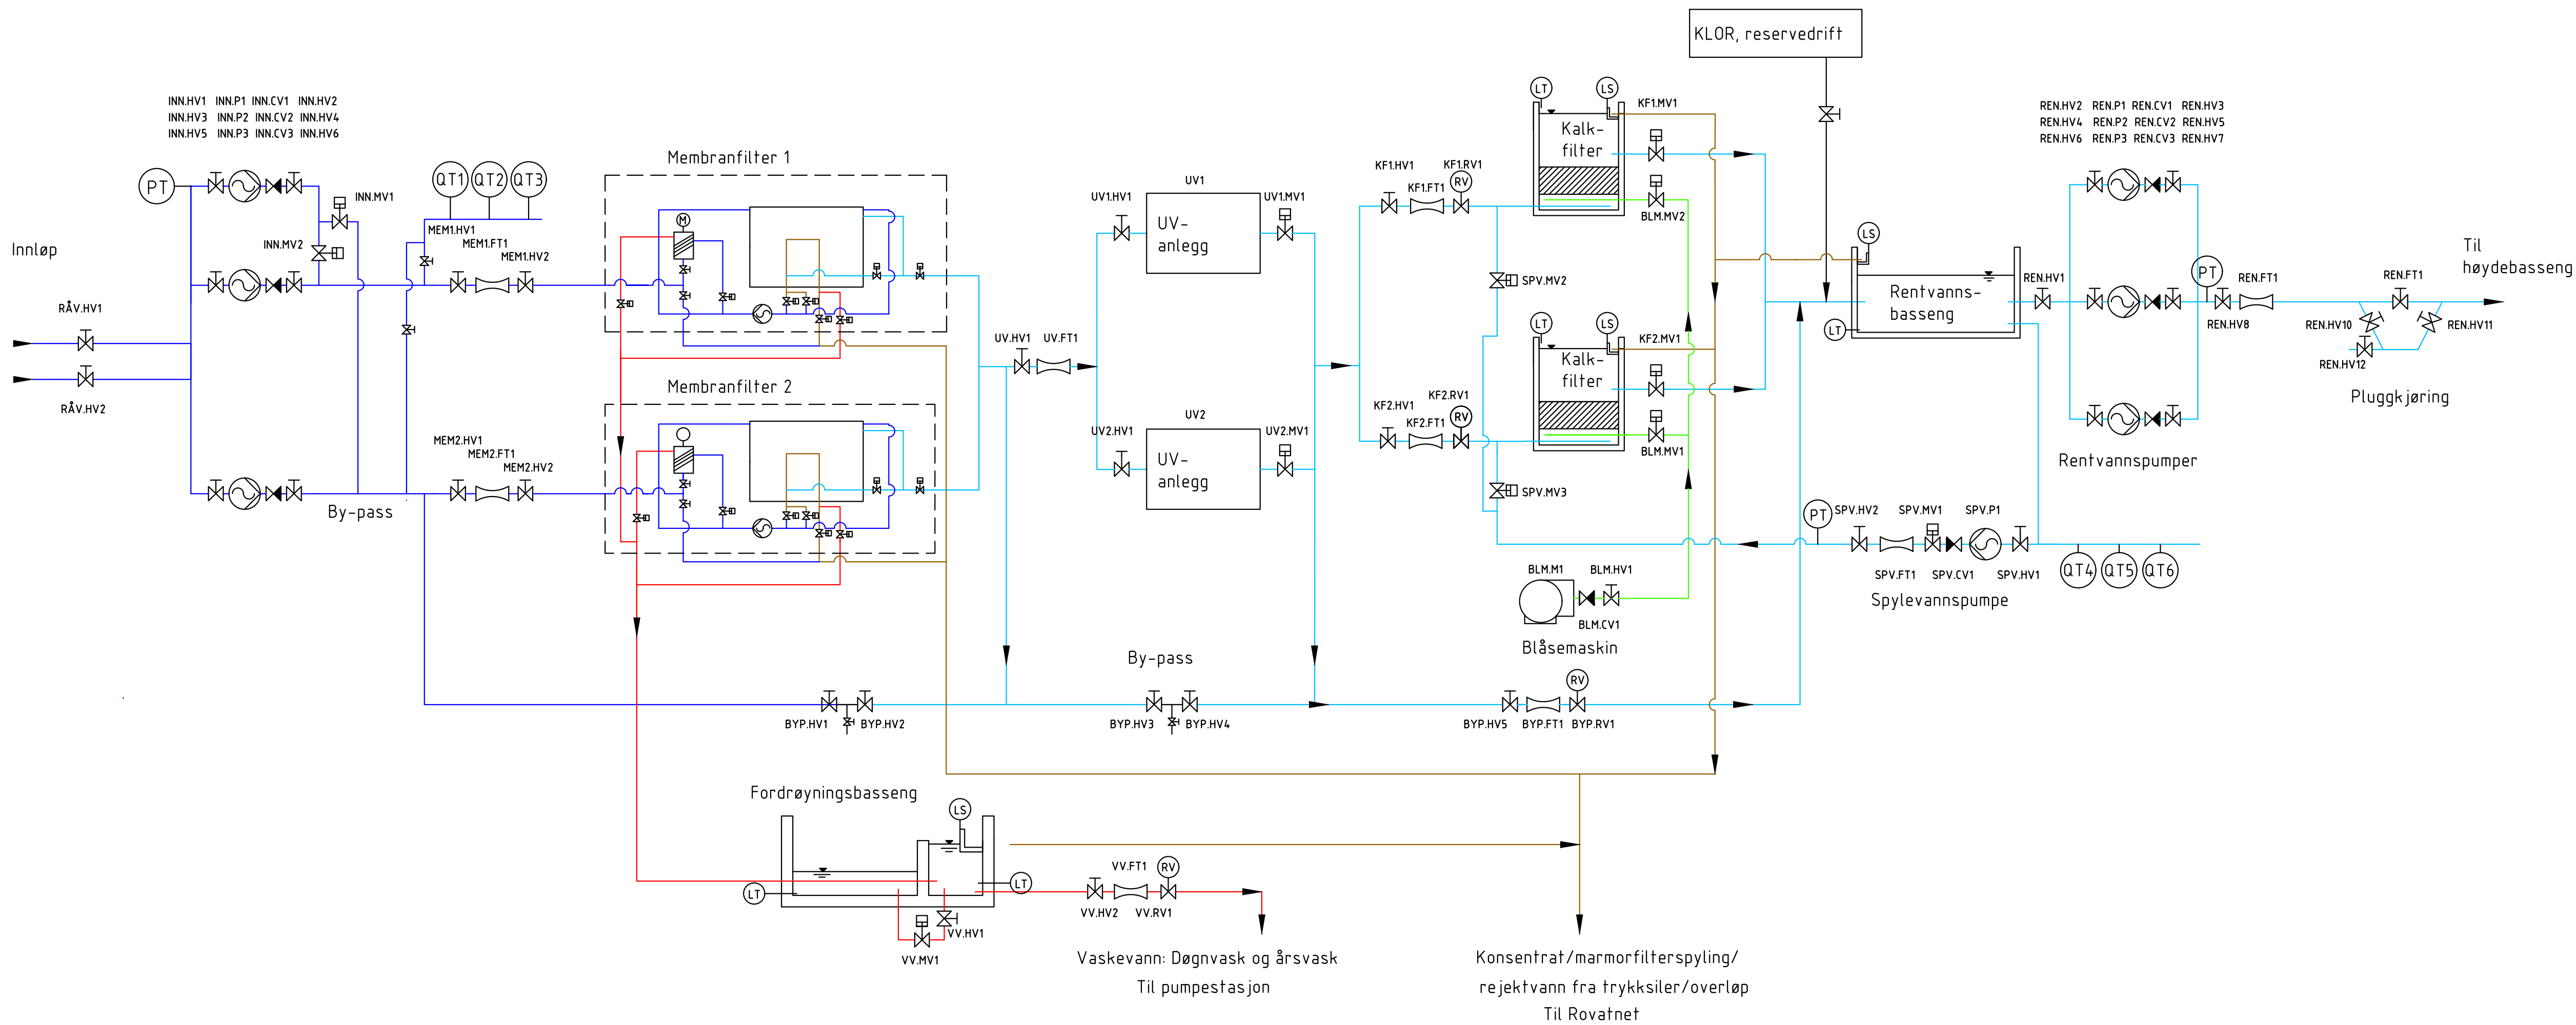

01	Rør for spyling av innløp, Pluggkjøring	24.9.2026	JOA	JOA
Rev	Endring	Dato	Utført	Godkjent
TILBUDSDOKUMENT				
				
			Ramboll Norge AS Org. nr. 915 251 293 www.ramboll.no	
Heim kommune			DATO: 08.06.2026	
Ny drikkevannskilde Eide			KONT: EKSJ/JOA	
Sandbukta vannbehandlingsanlegg			KONT: JOA	
Fjyt skjema, prosessforslag			1350064861	
			JOA	
			Fjyt skjema 3.dwg	
Papirstørrelse: A1			Rev	
Rev	Rev	Rev	Rev	Rev
Rev	Rev	Rev	Rev	Rev
P100			01	