


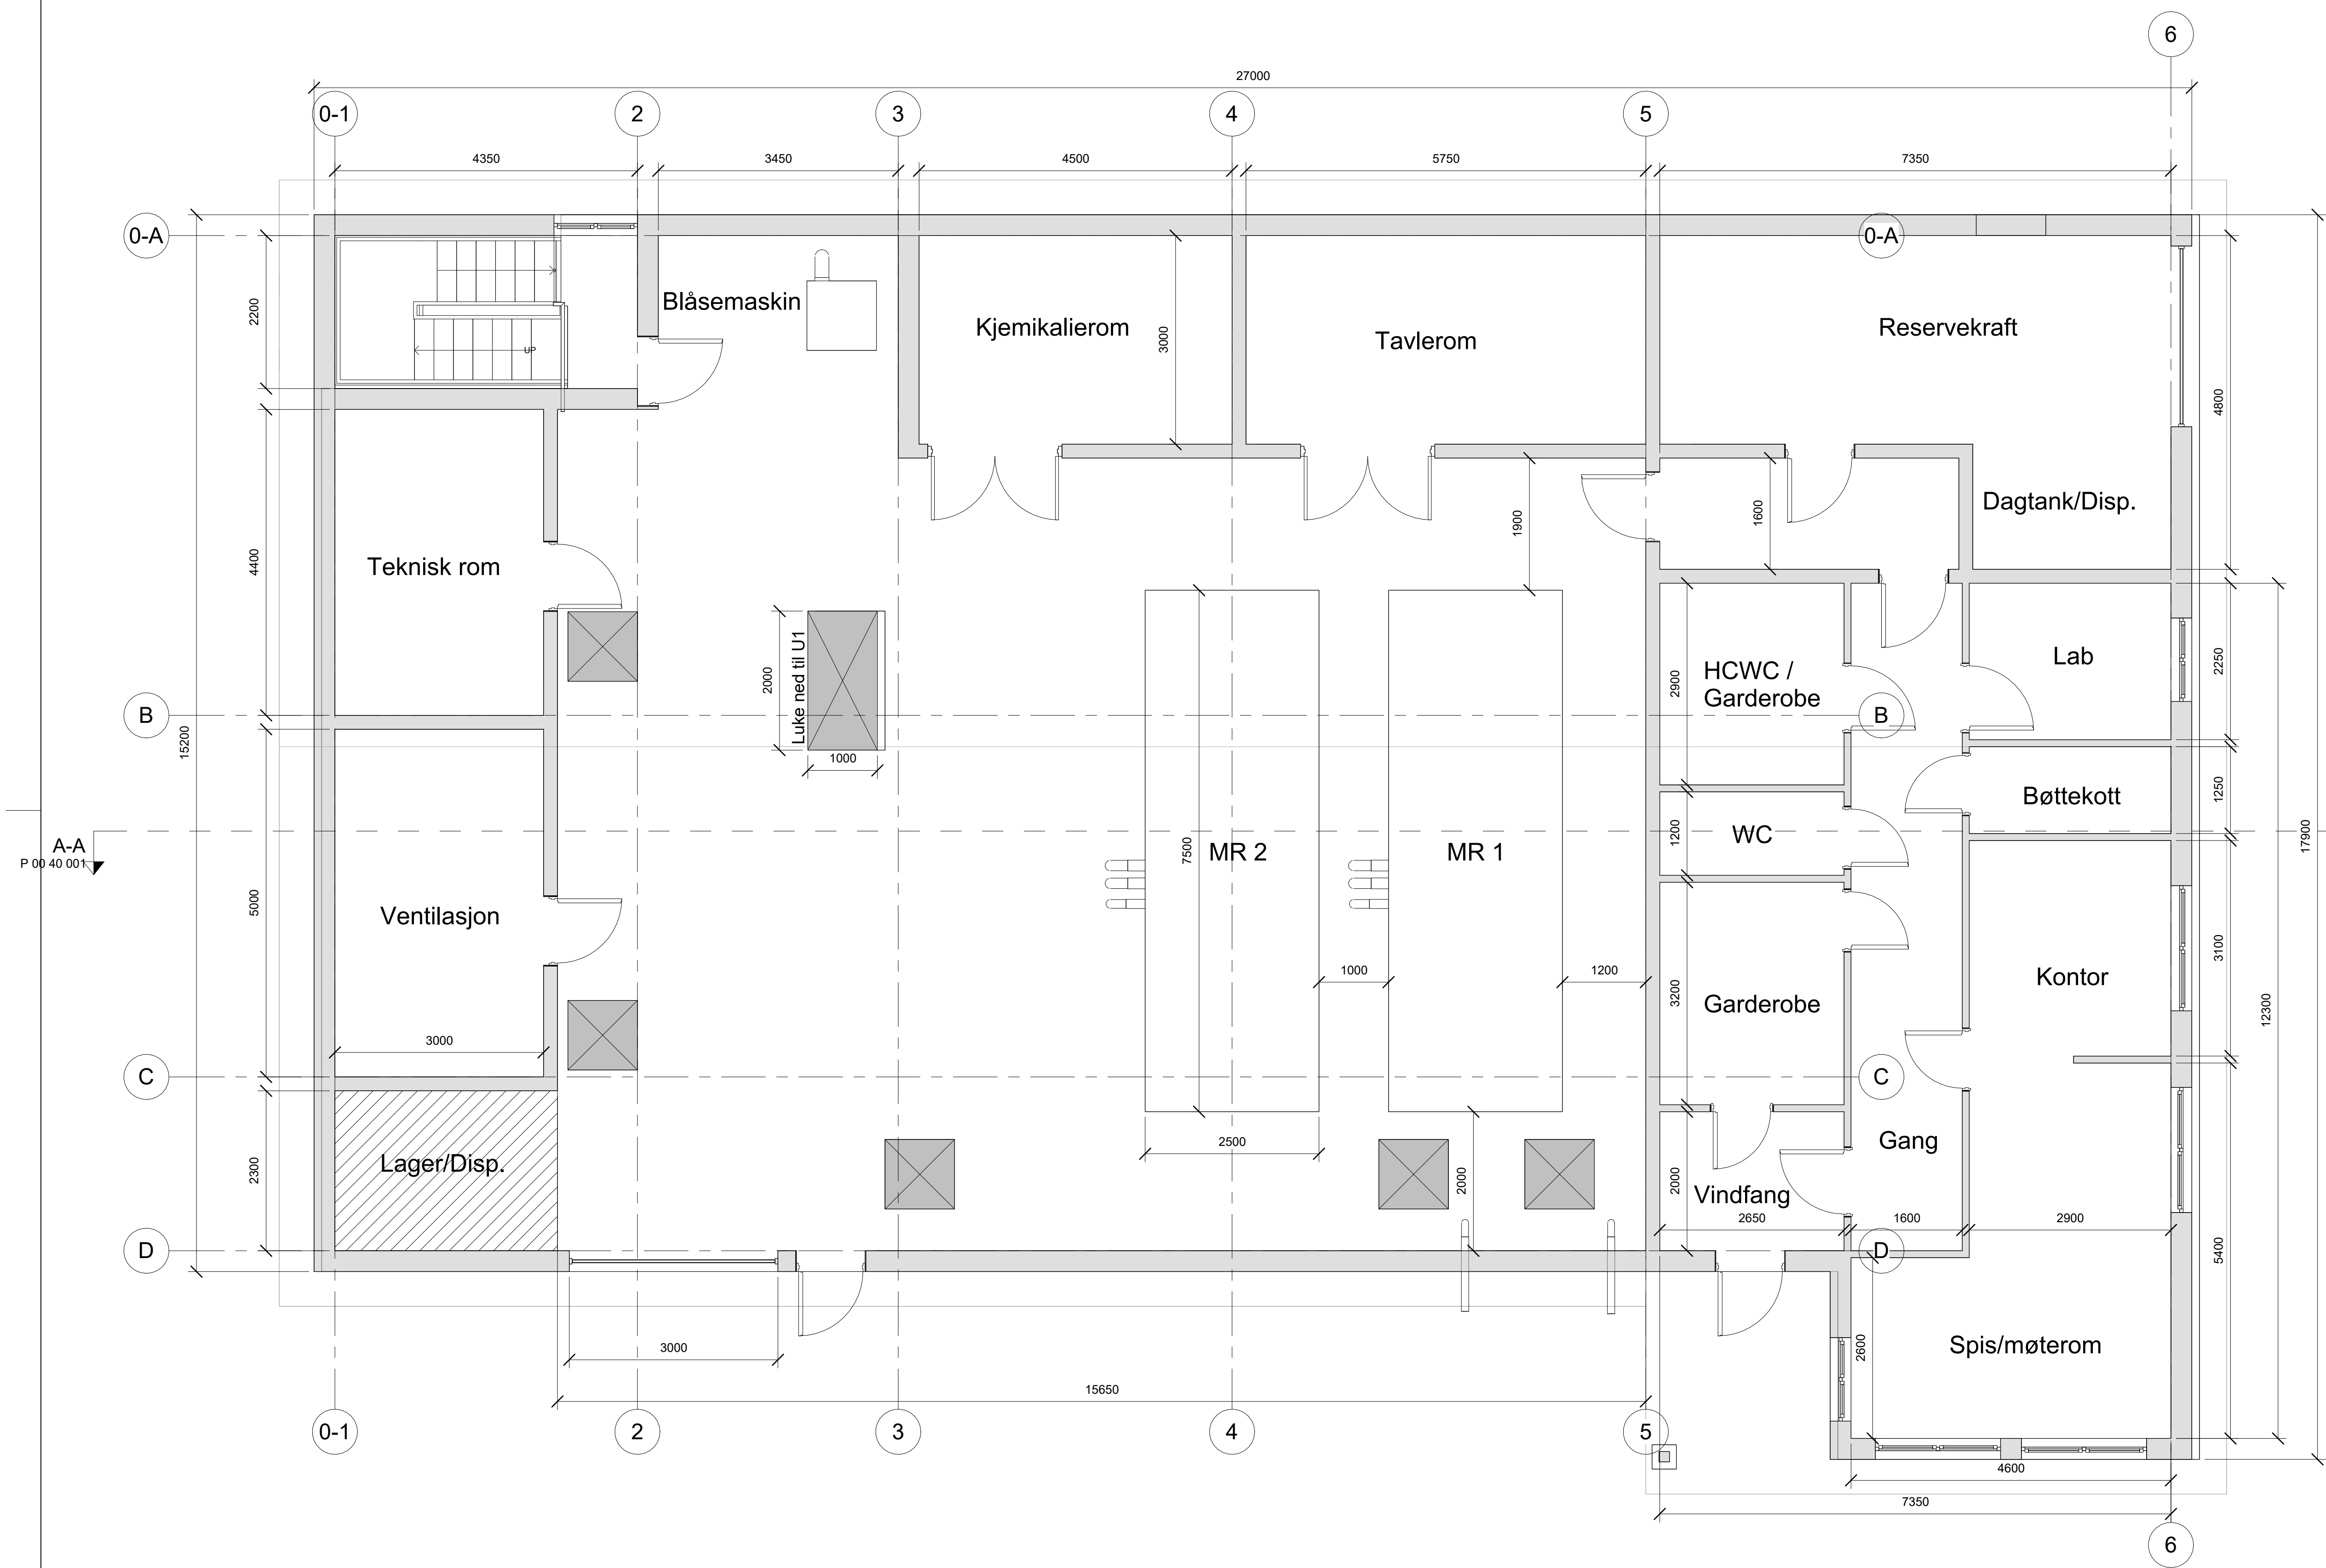

Kompleks	Bygg	Etasje	Fag	System	Type	Lapenummer	Fase	Revisjon	Status
						P 00 20 001		2	
Anbudsunderlag									
RAMBOLL									
RAMBOLL NORGE AS - TRONDHEIM Kobbles gate 2, 7042 Trondheim Postboks 9420 Torgarden, N-7493 Trondheim T +47 73 84 10 00, trondheim@ramboll.no									
Heim kommune						Oppdragsnummer 1350056494			
Sandbukta VBA						Tegnet av EKSG		Dato 22.03.2024	
Plan 01						Kontrollert AST		Dato 22.03.2024	
						Godkjent AST		Dato 22.03.2024	
						Utsendt dato 22.03.2024			
						Målestokk 1 : 50			
Kompleks	Bygg	Etasje	Fag	System	Type	Lapenummer	Fase	Revisjon	Status
						P 00 20 001		2	