


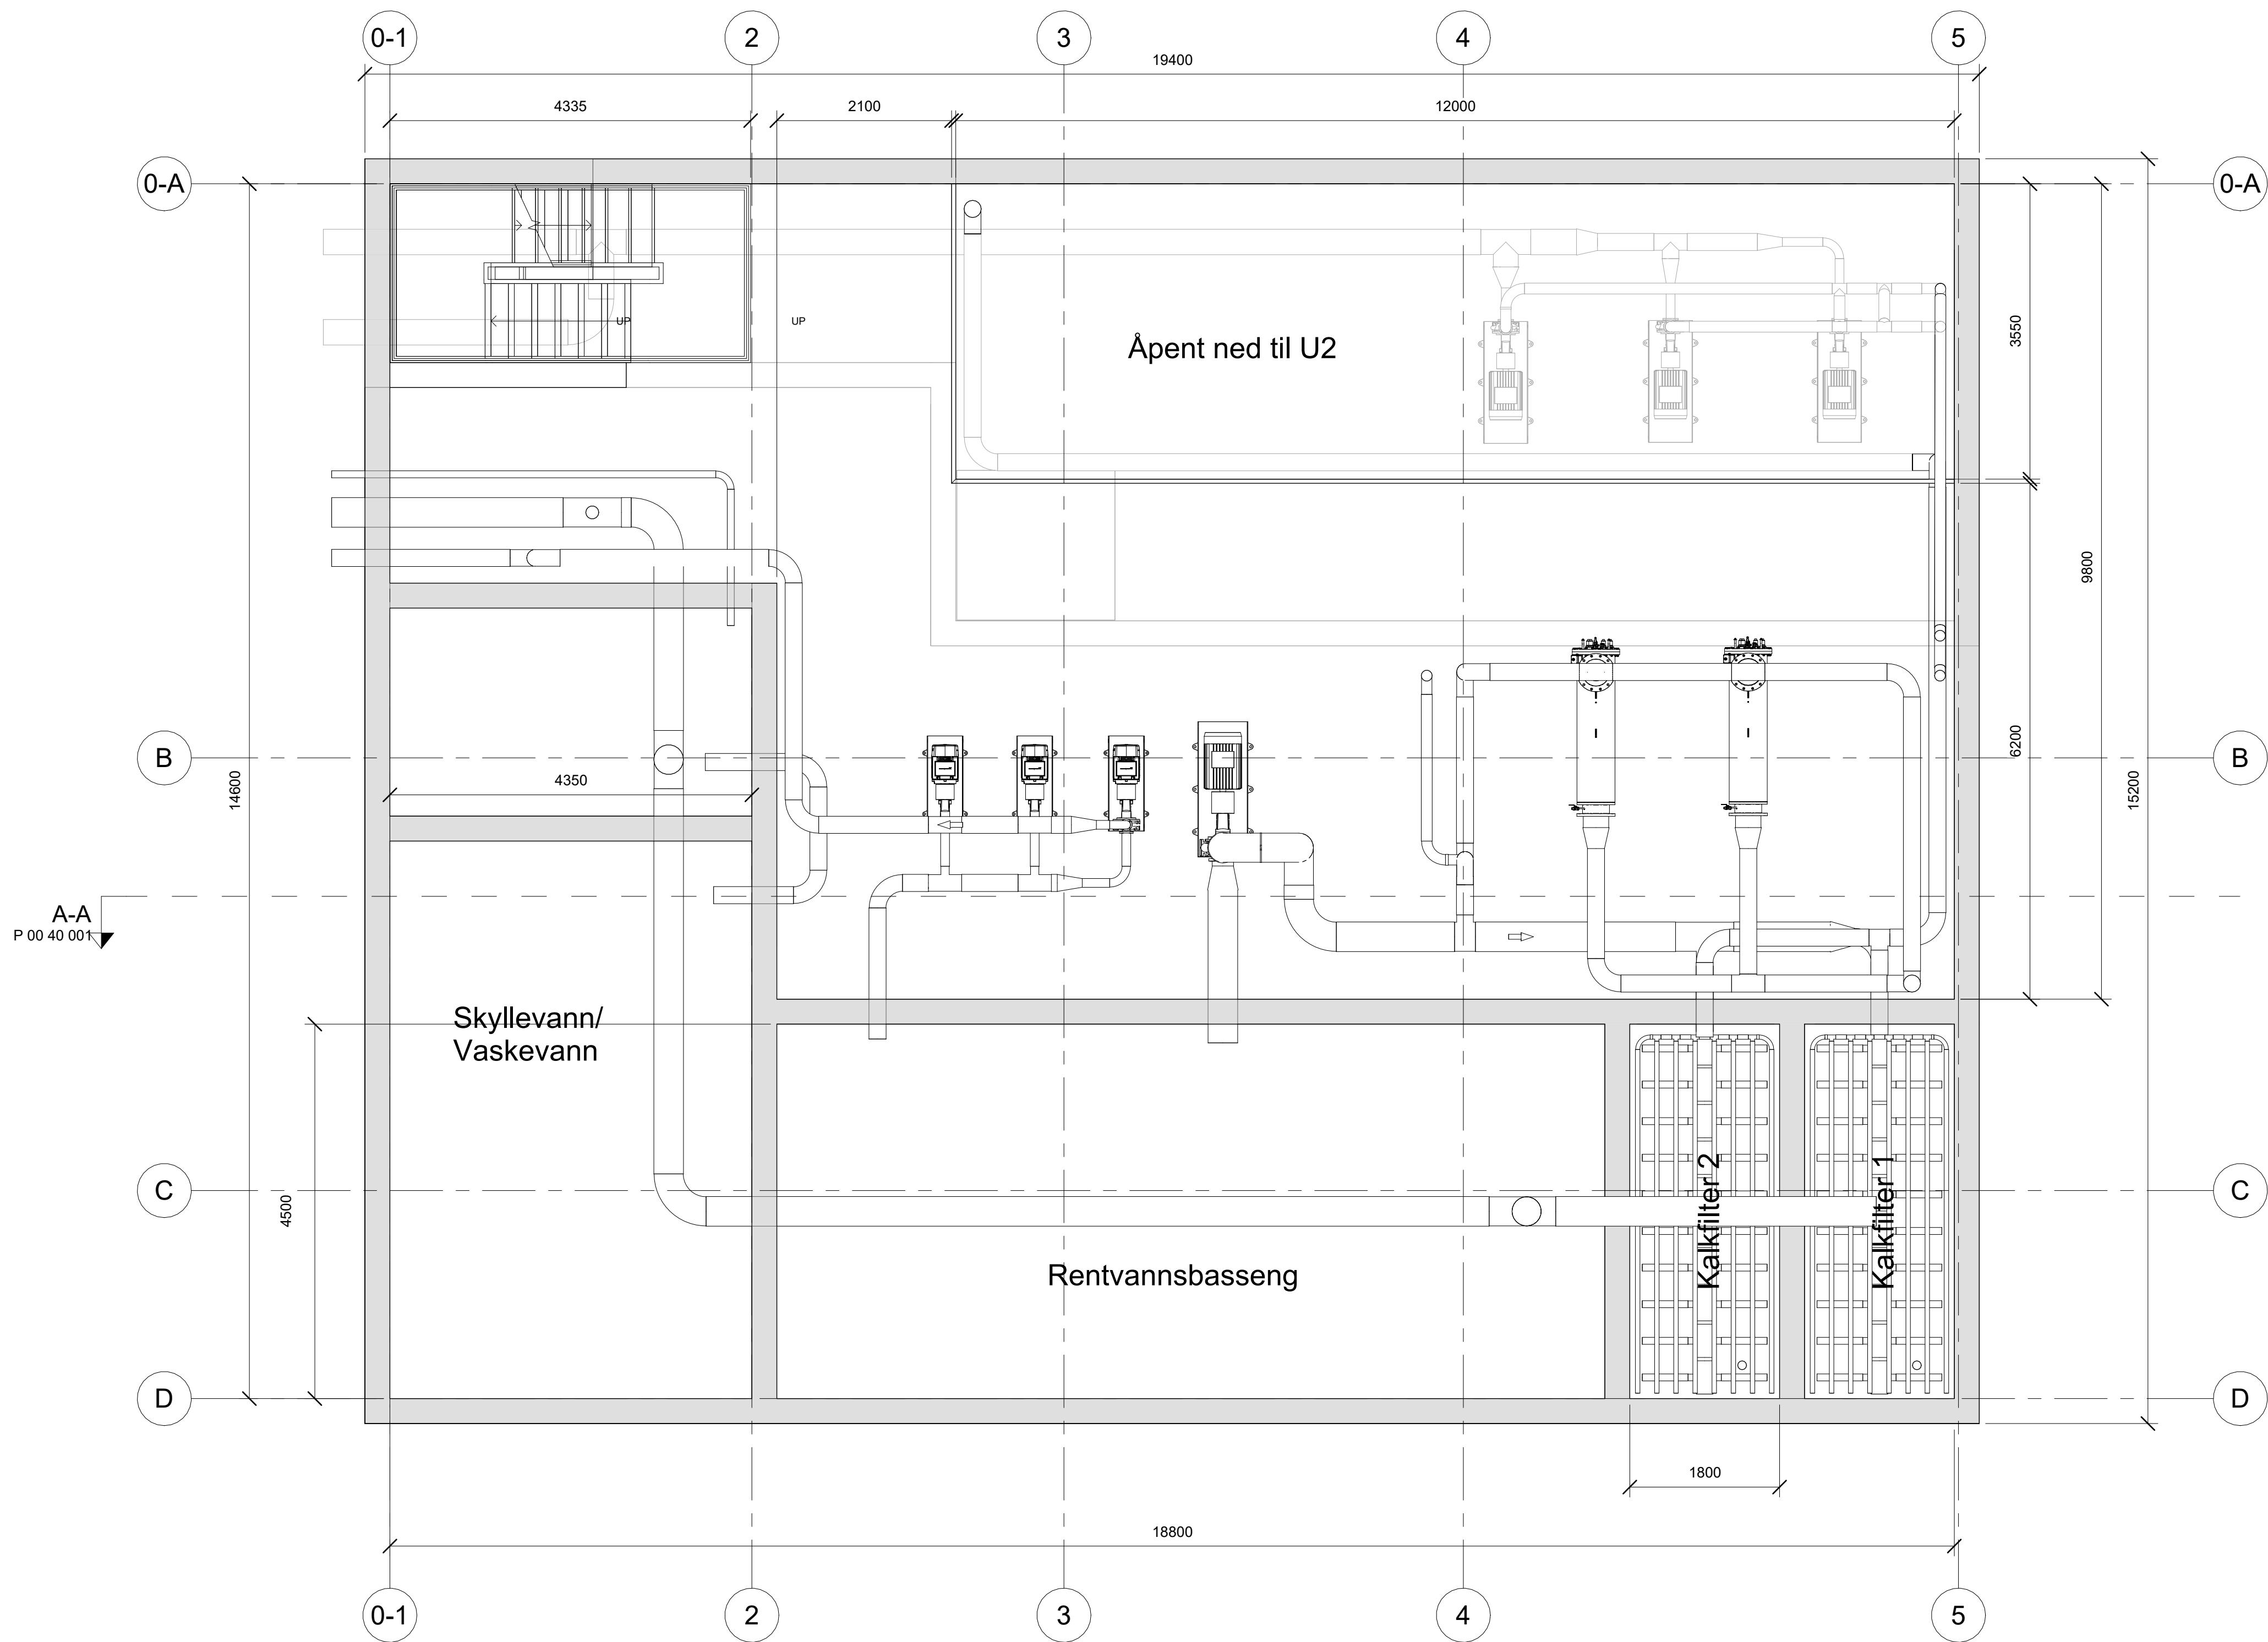

Kompleks	Bygg	Etasje	Fag	System	Type	Løpnummer	Fase	Revisjon	Status
P 00 20 002							2		
2	Utarbeidelse av maskinunderlag					25/06/26	AMPD	JOA	
1	Redusert bygg					09/04/24	MHTY	AST	
Revisjon	Revisjonstekst					Dato	Tegnet	Kontrollert	
Prosjektfase									
Anbudsunderlag									
RAMBOLL									
RAMBOLL NORGE AS - TRONDHEIM Kobbles gate 2, 7042 Trondheim Postboks 9420 Torgarden, N-7493 Trondheim T +47 73 84 10 00, trondheim@ramboll.no									
Heim kommune						Oppdragsnummer 1350056494			
Sandbukta VBA						Tegnet av EKSG			
						Dato 22.03.2024			
Plan U1						Kontrollert AST			
						Dato 22.03.2024			
						Godkjent AST			
						Dato 22.03.2024			
						Utsendelses dato 22.03.2024			
						Målestokk 1 : 50			
Kompleks	Bygg	Etasje	Fag	System	Type	Løpnummer	Fase	Revisjon	Status
P 00 20 002							2		