

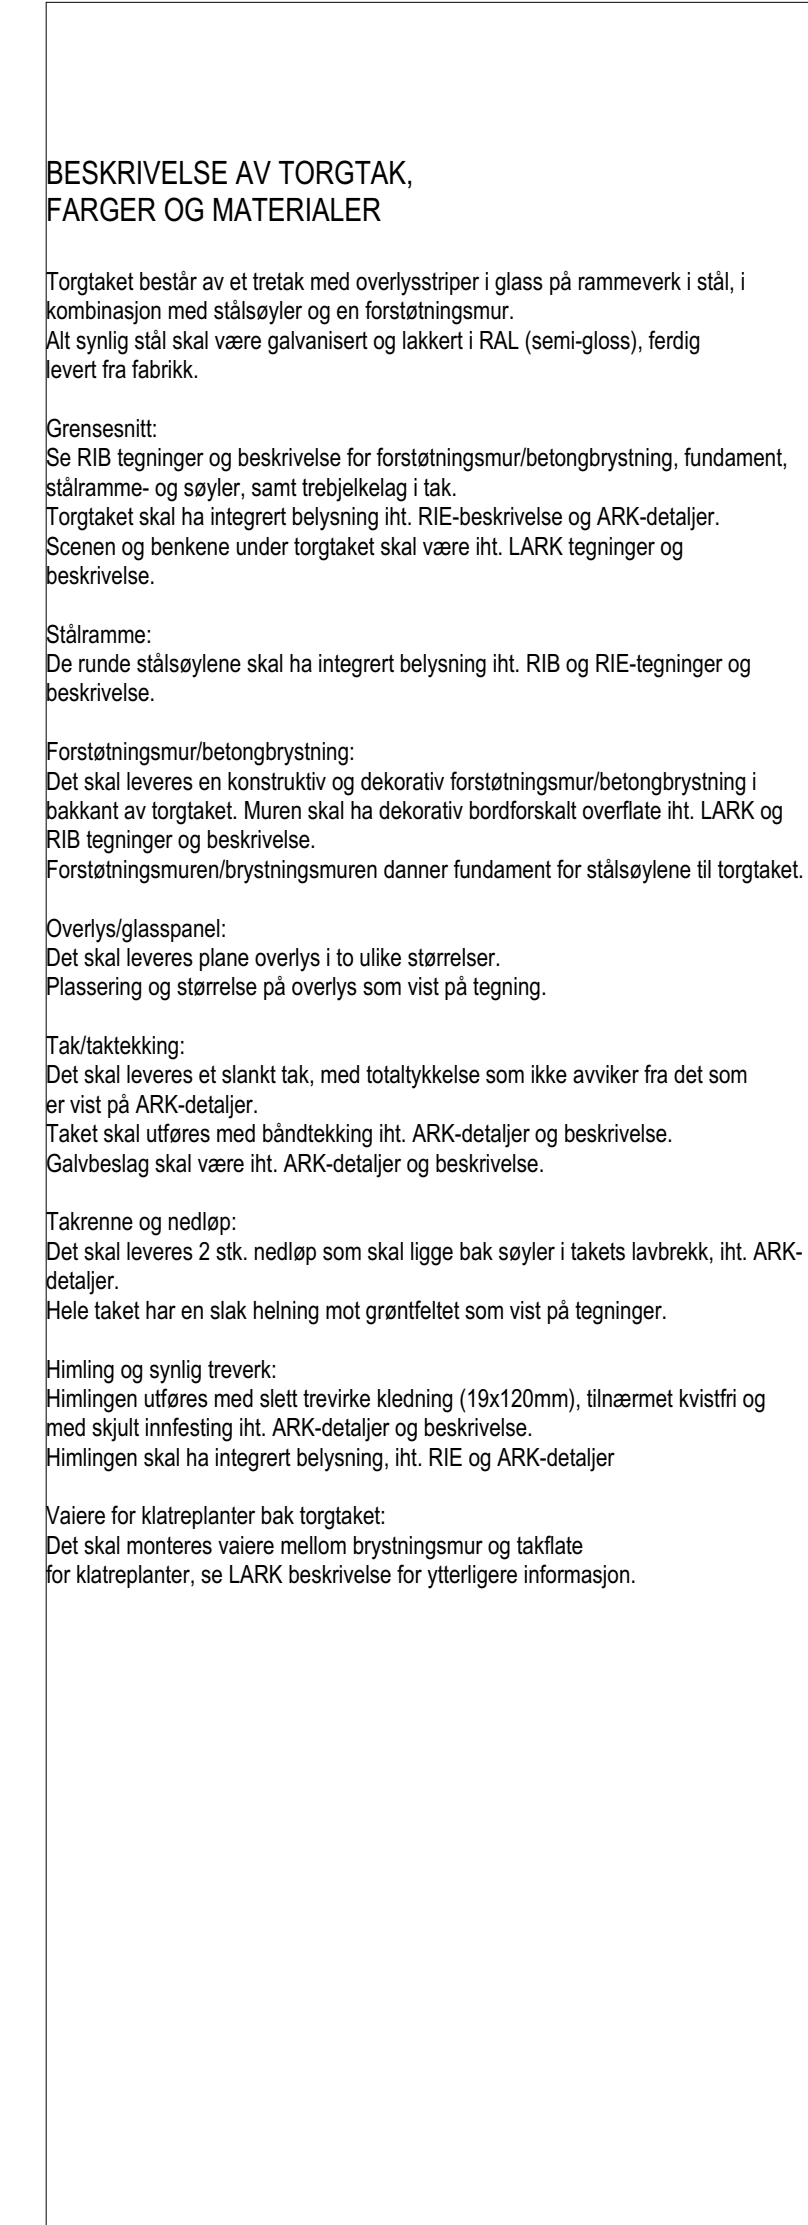


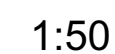

Vaiere for klatreplanter bak torgtaket:
Det skal monteres vaiere mellom brystningsmur og takflate
for klatreplanter, se LARK beskrivelse for ytterligere informasjon.

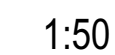

Tegningsnummer:		Revision:	
AP001		A-01	
Fag	Type	Et.	Løpenr.