




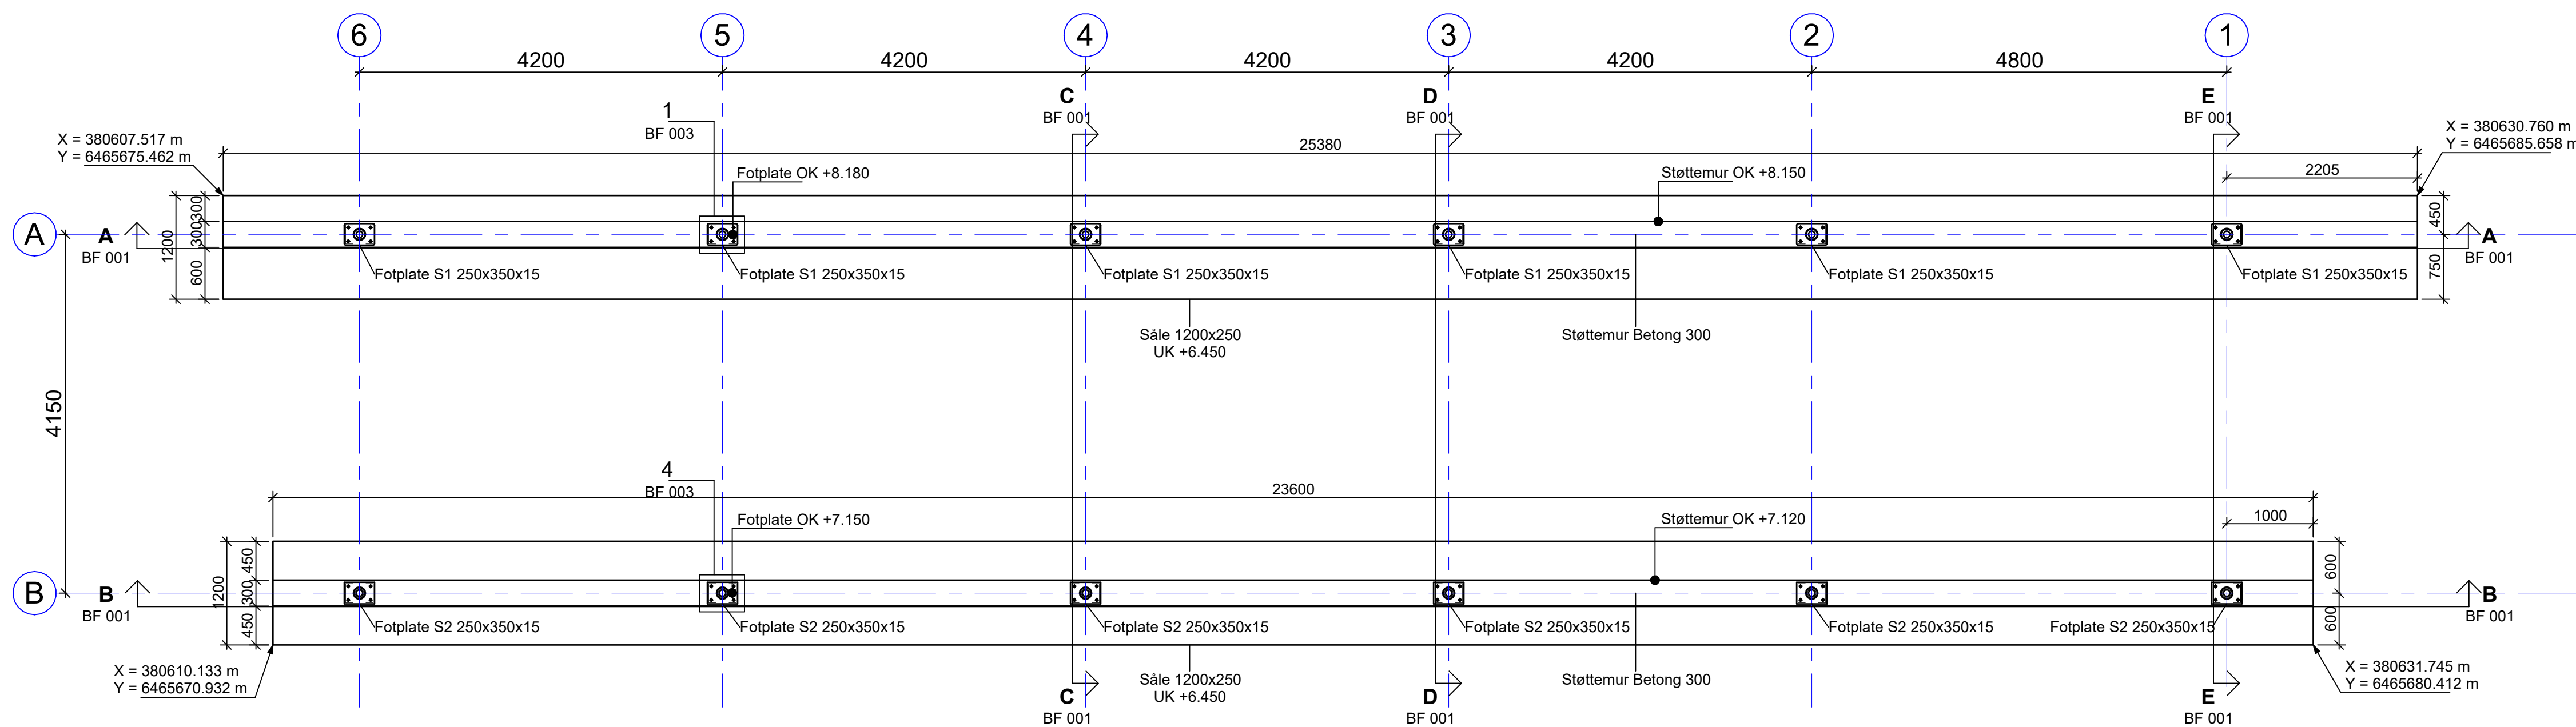


Fundamentplan
1 : 50

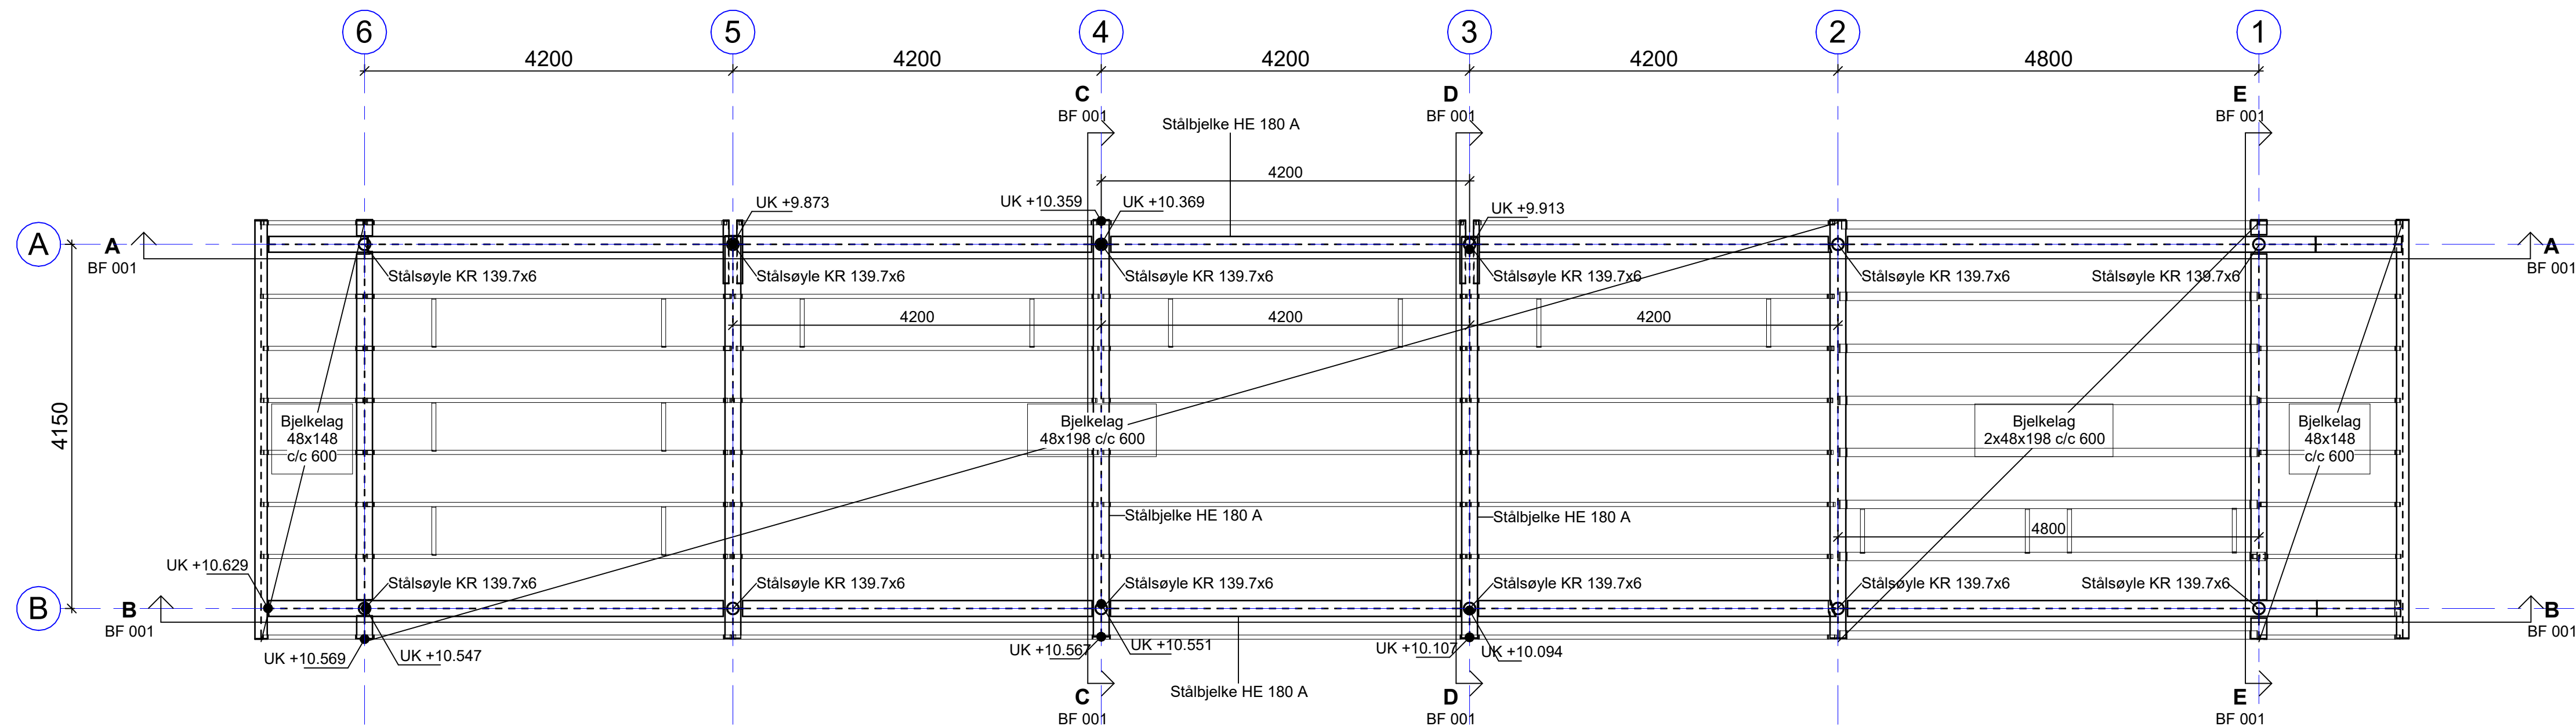


Takplan
1 : 50

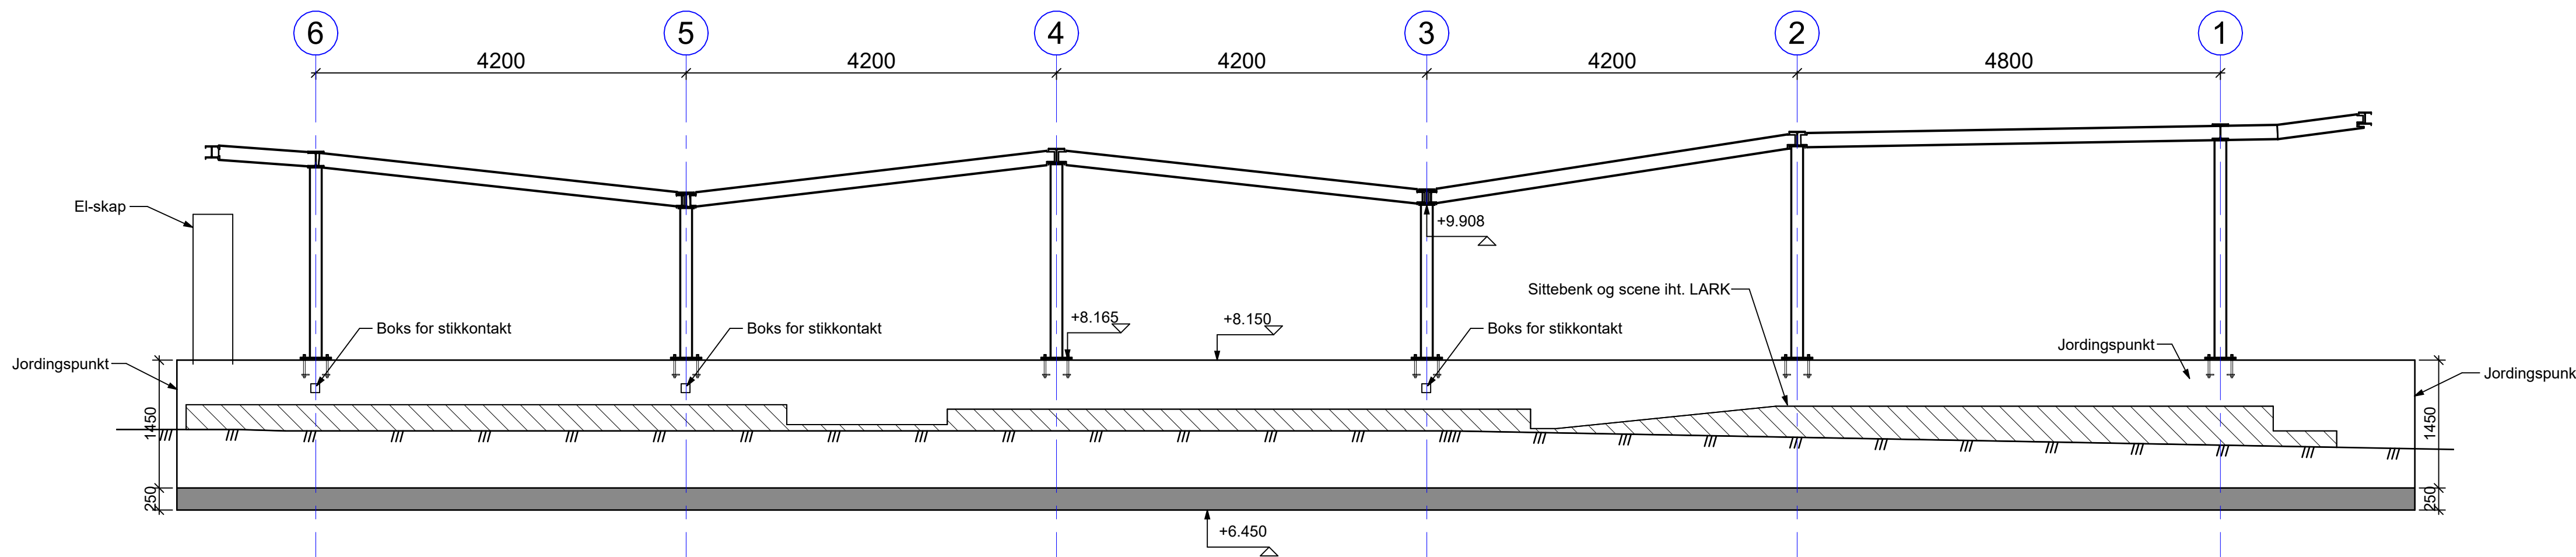


Snitt A-A
1 : 50

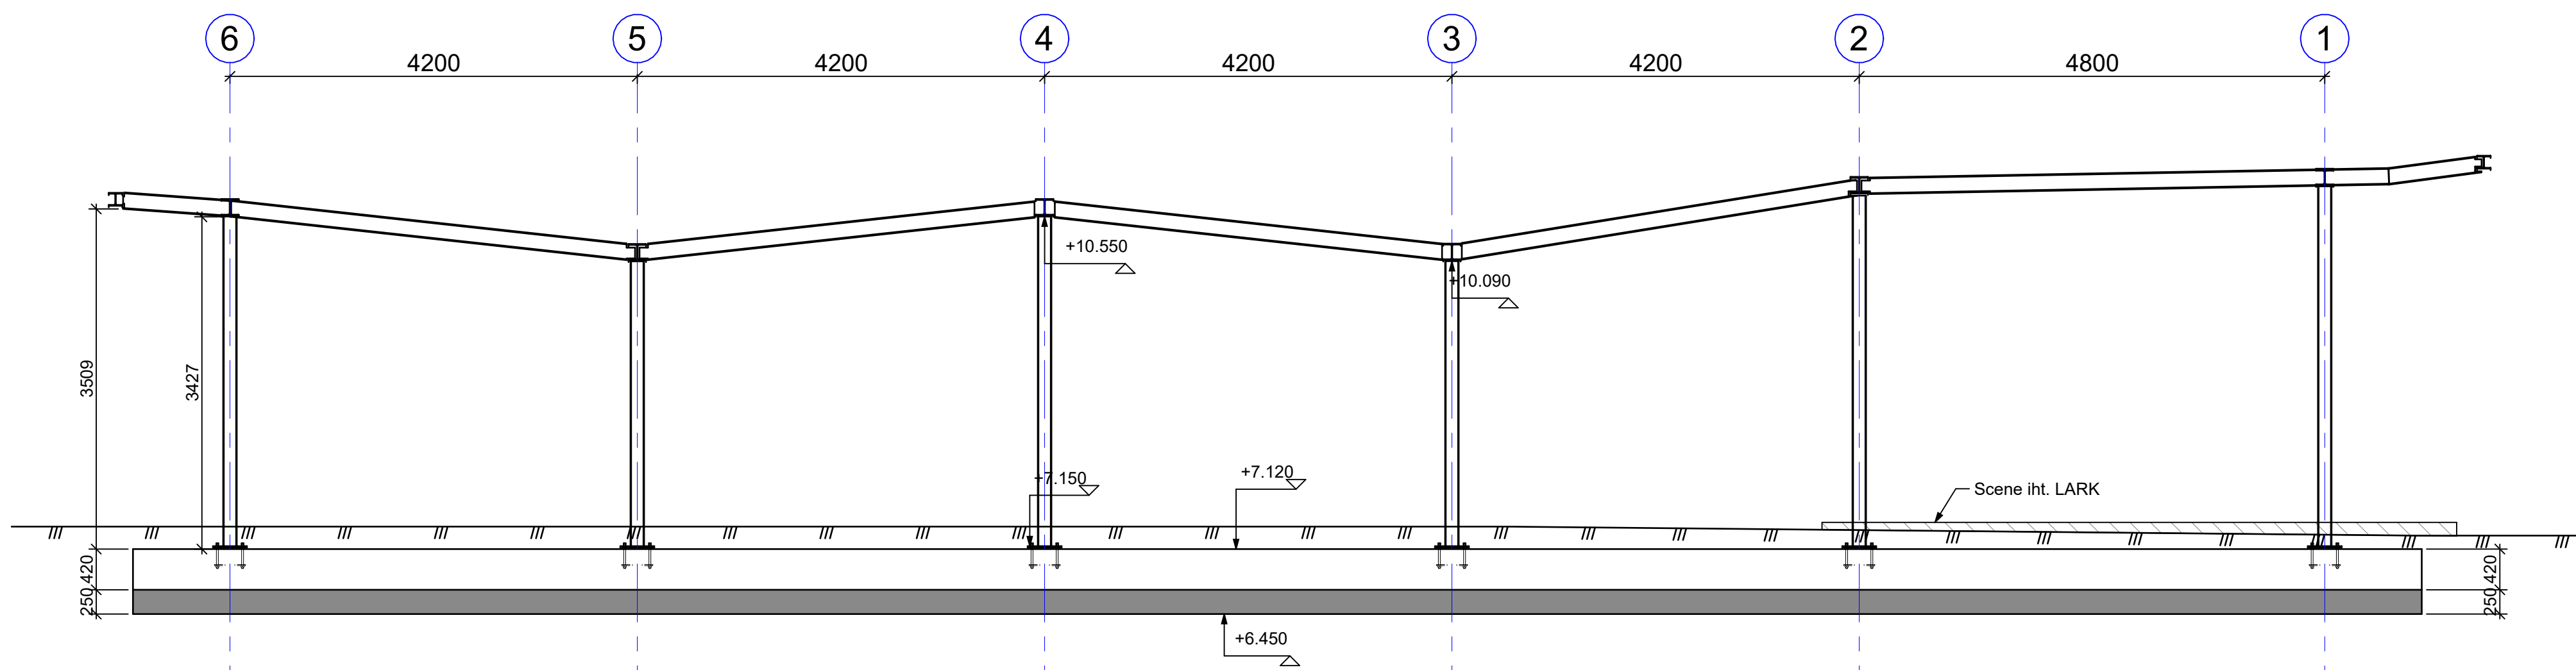


Snitt B-B
1 : 50

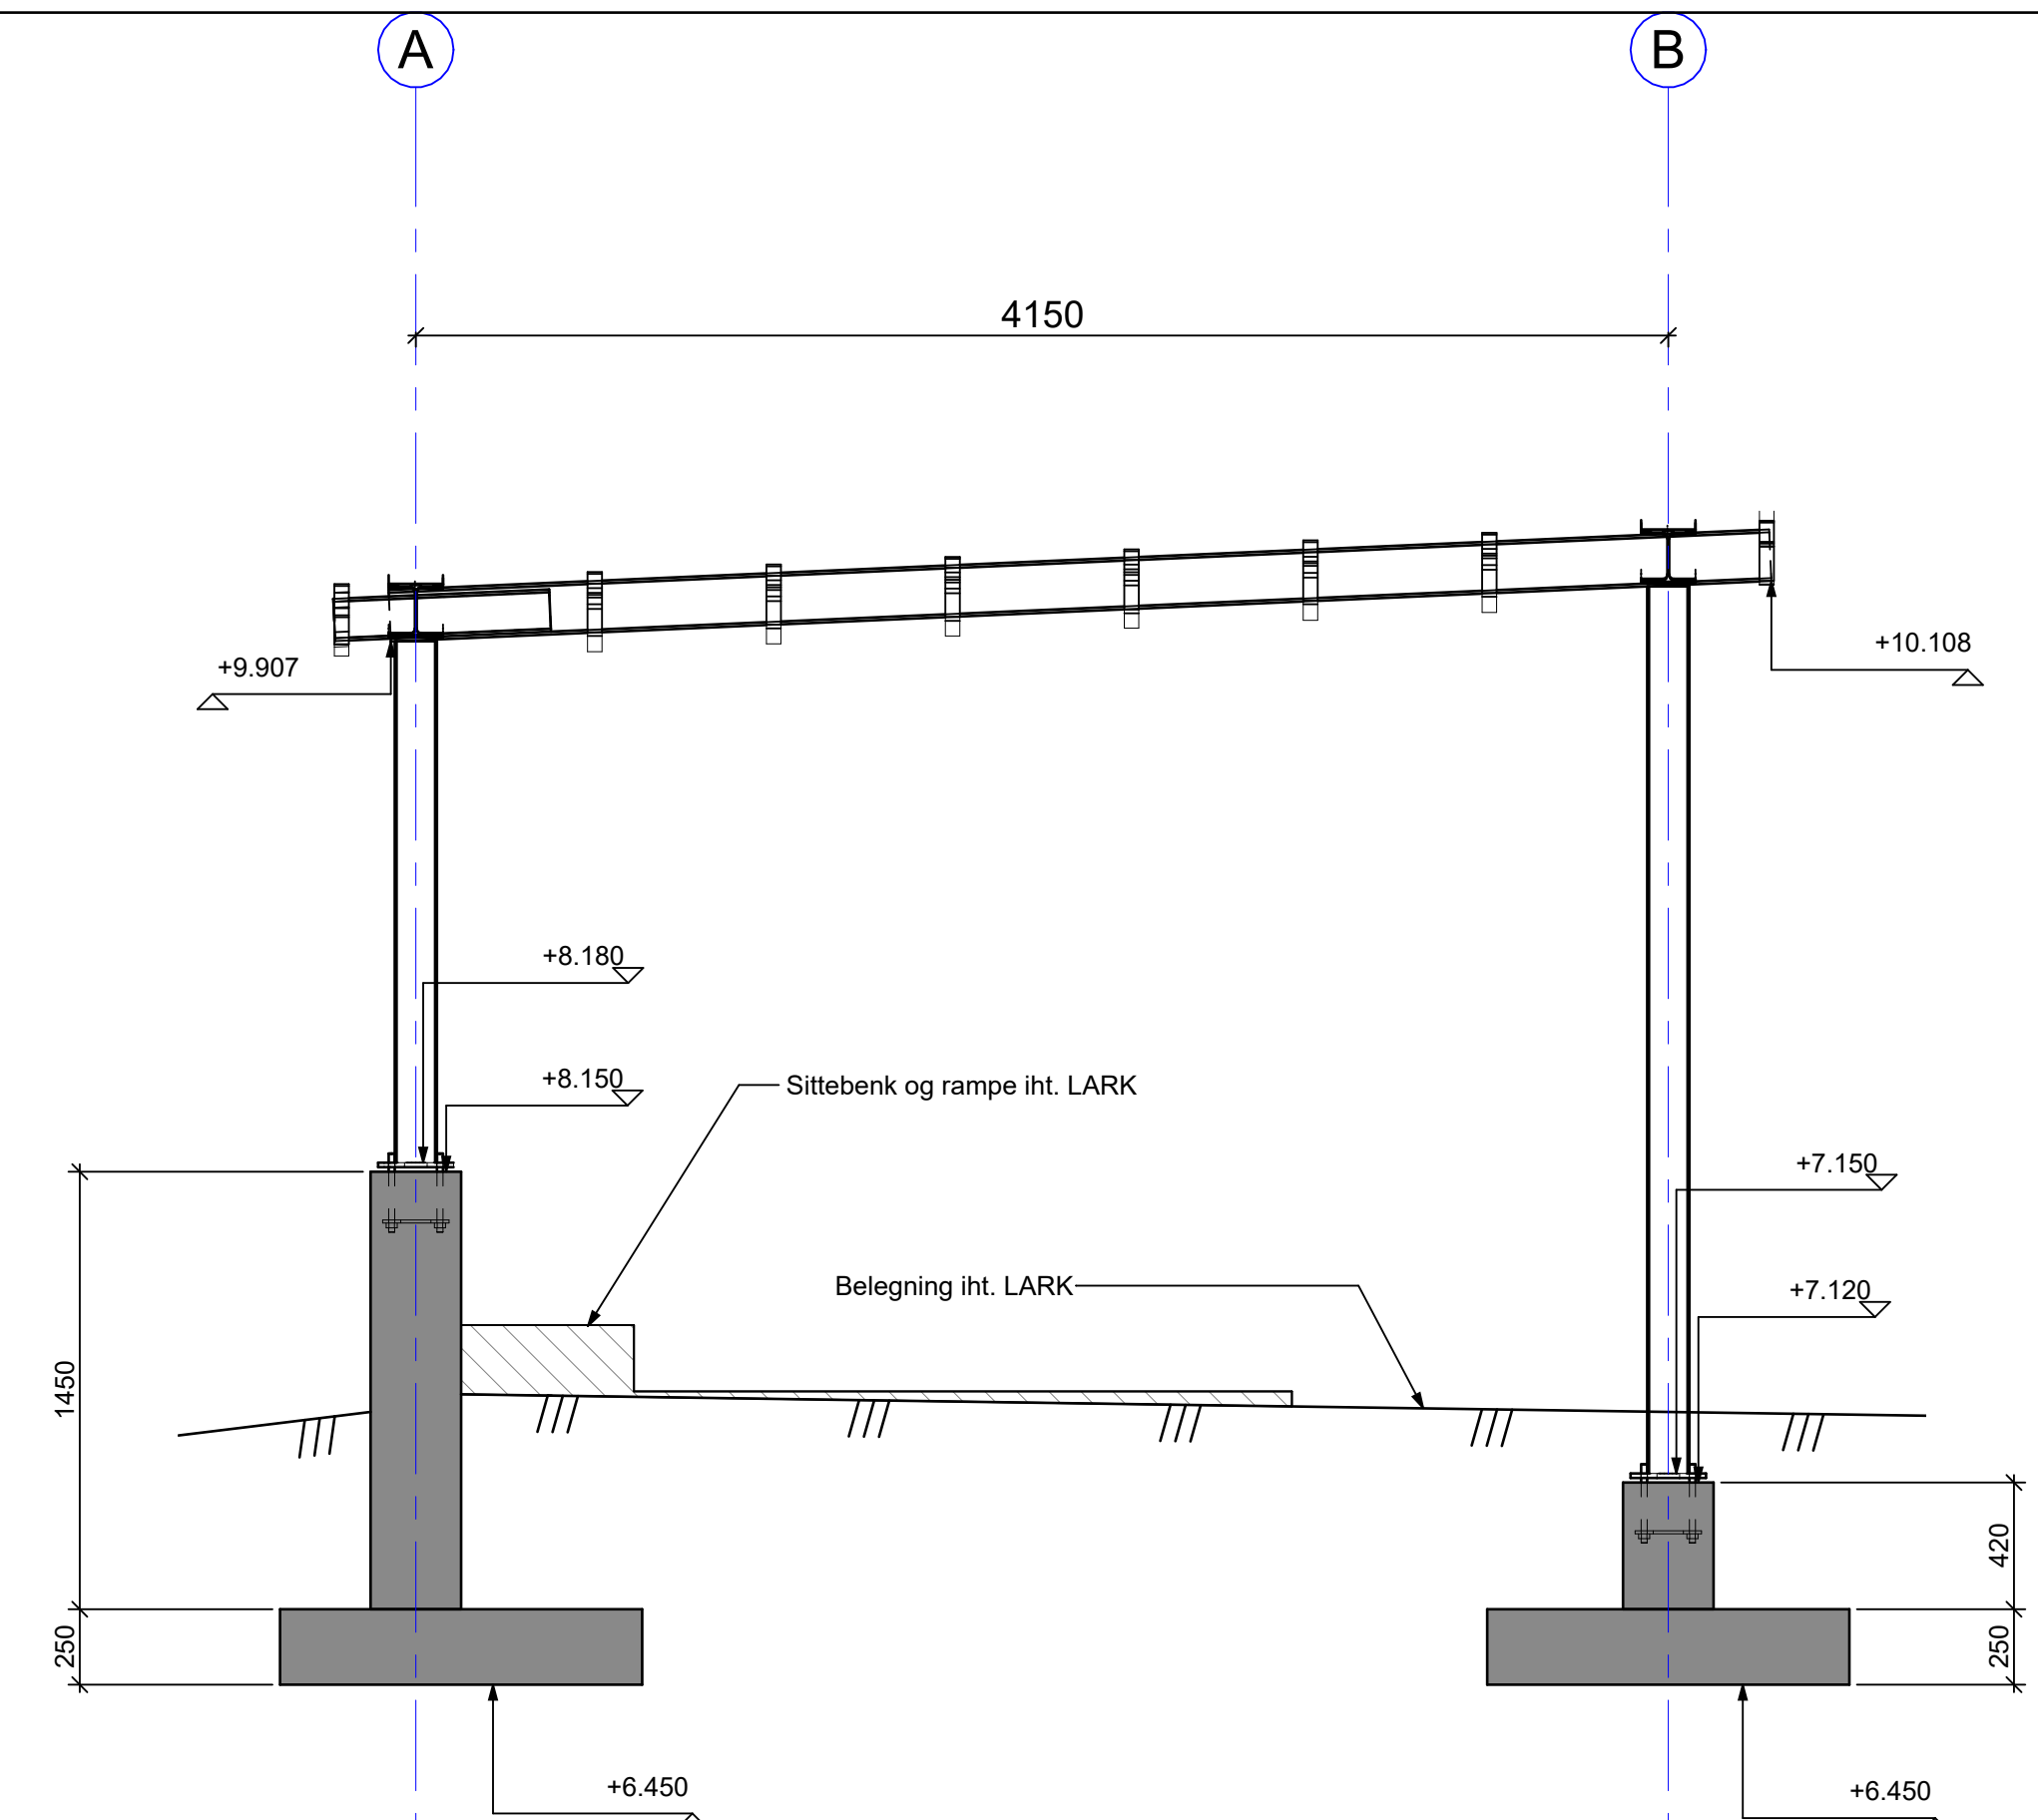

Snitt D-D
1 : 25

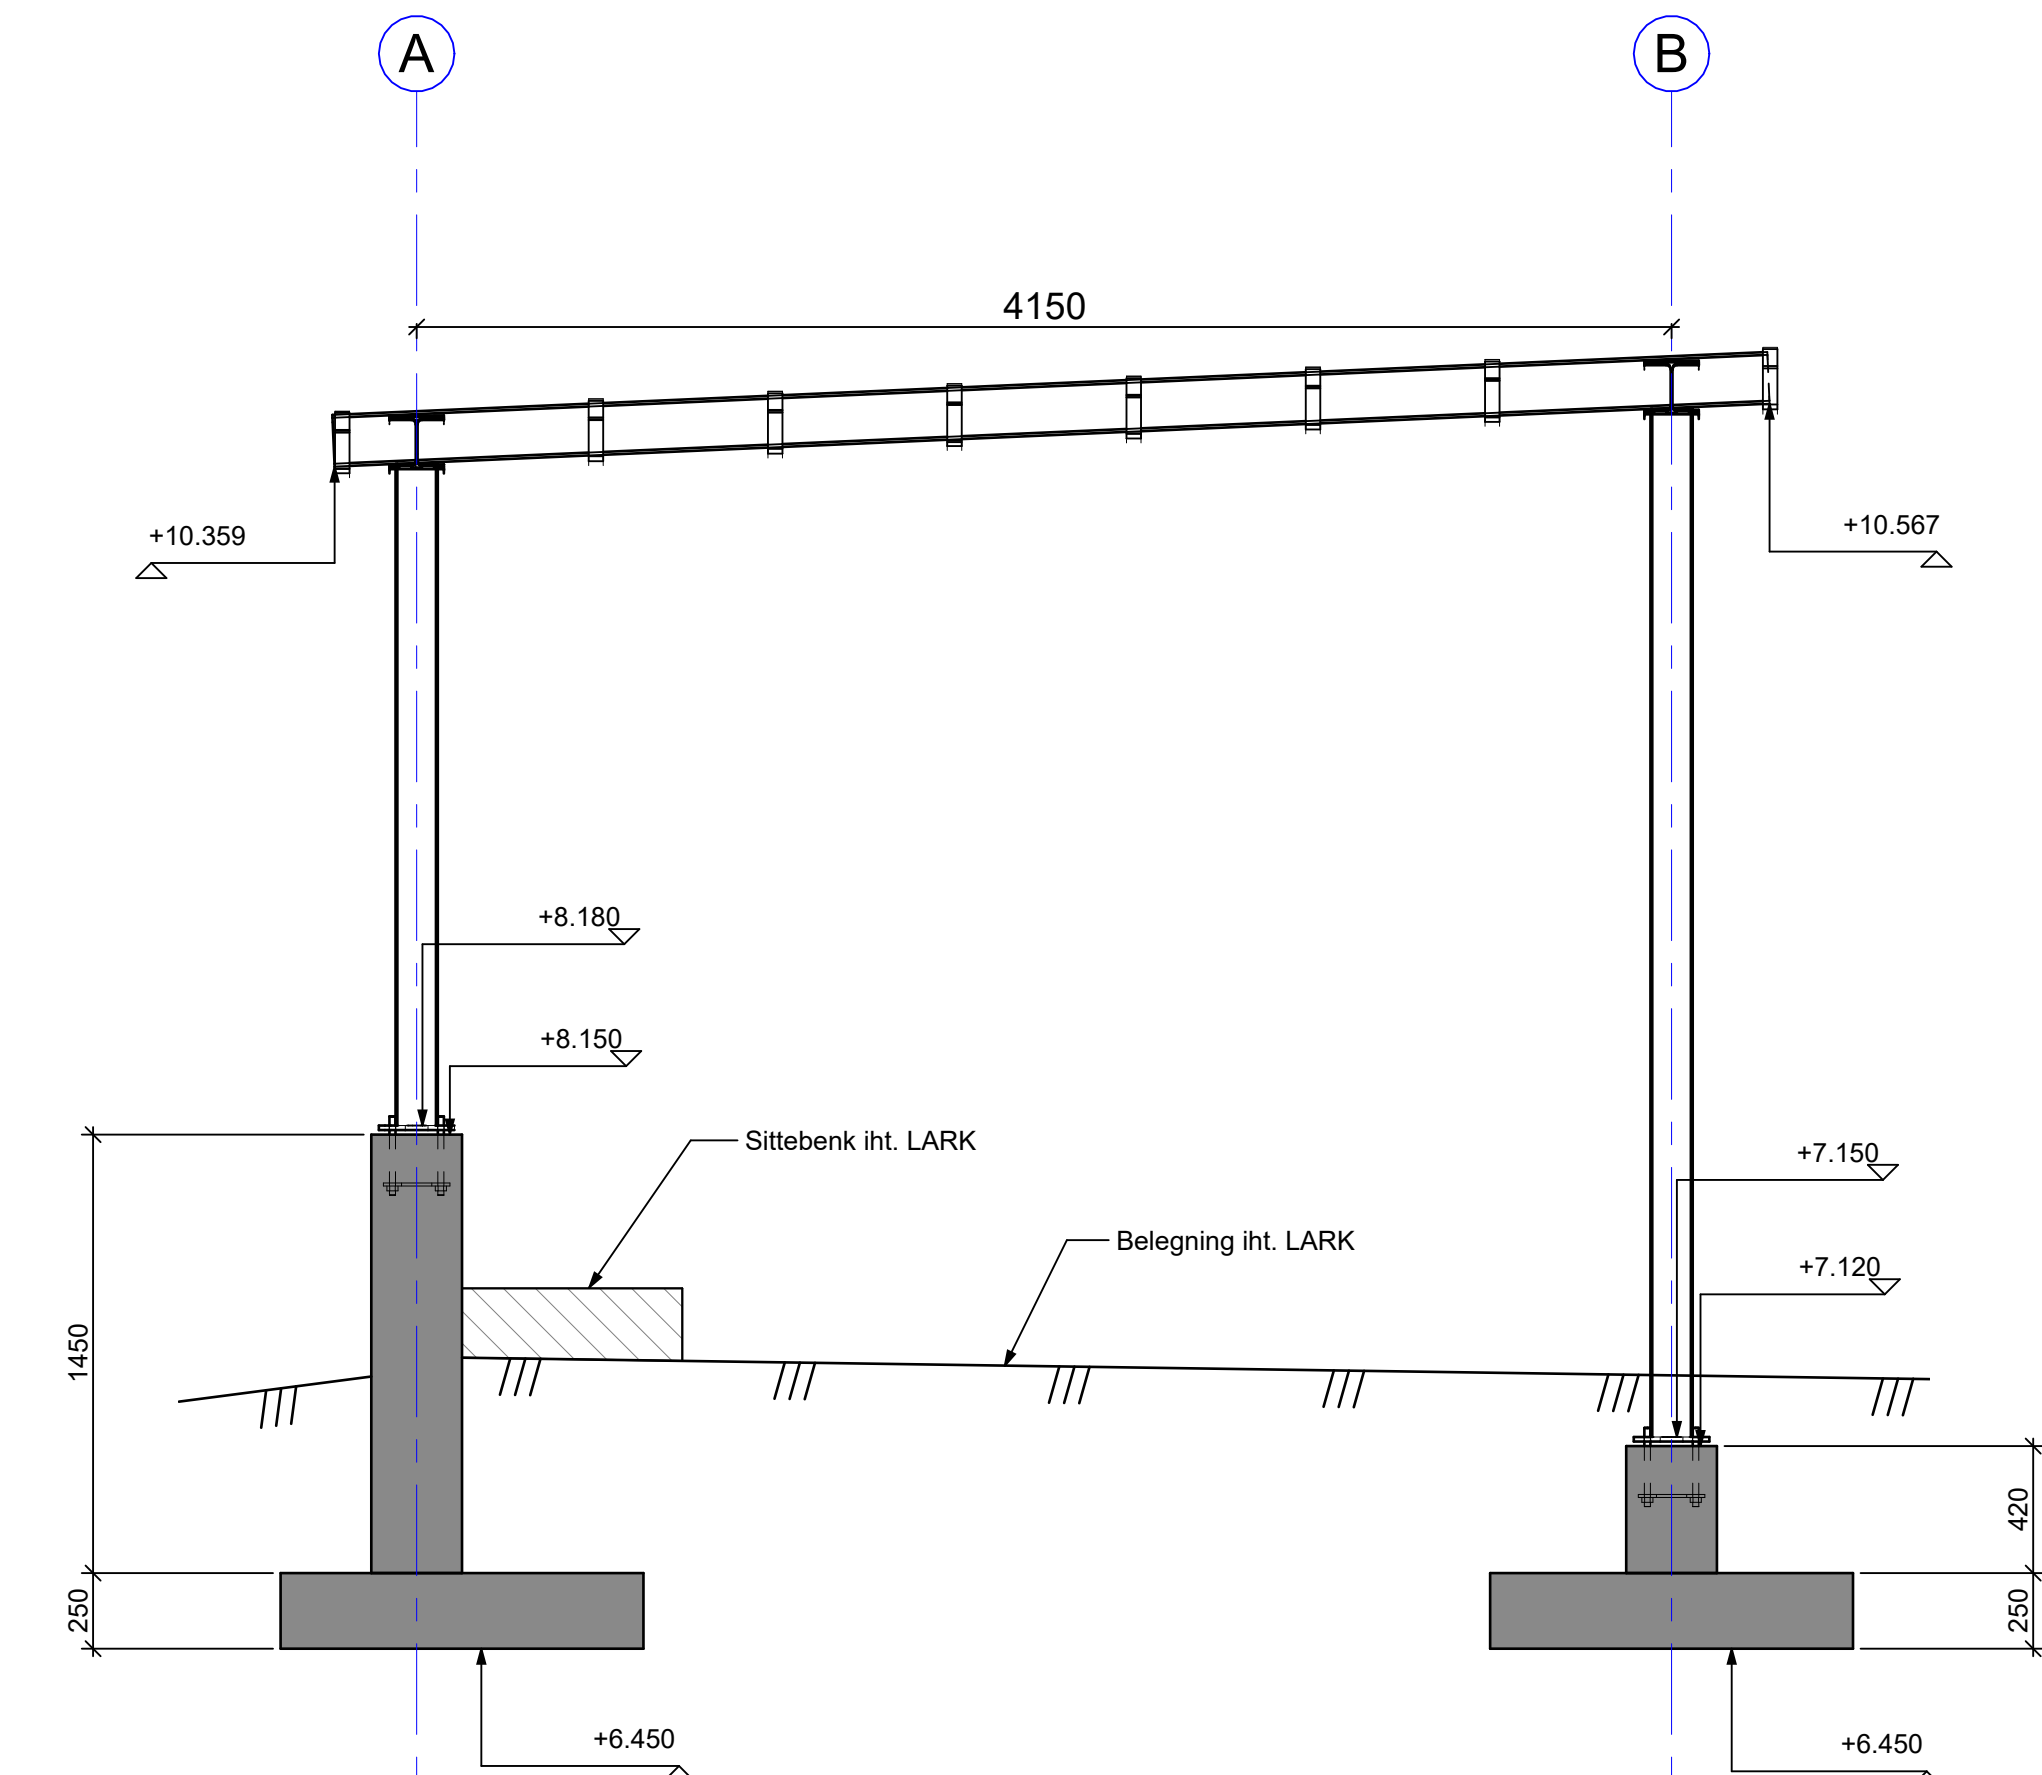

Snitt C-C
1 : 25

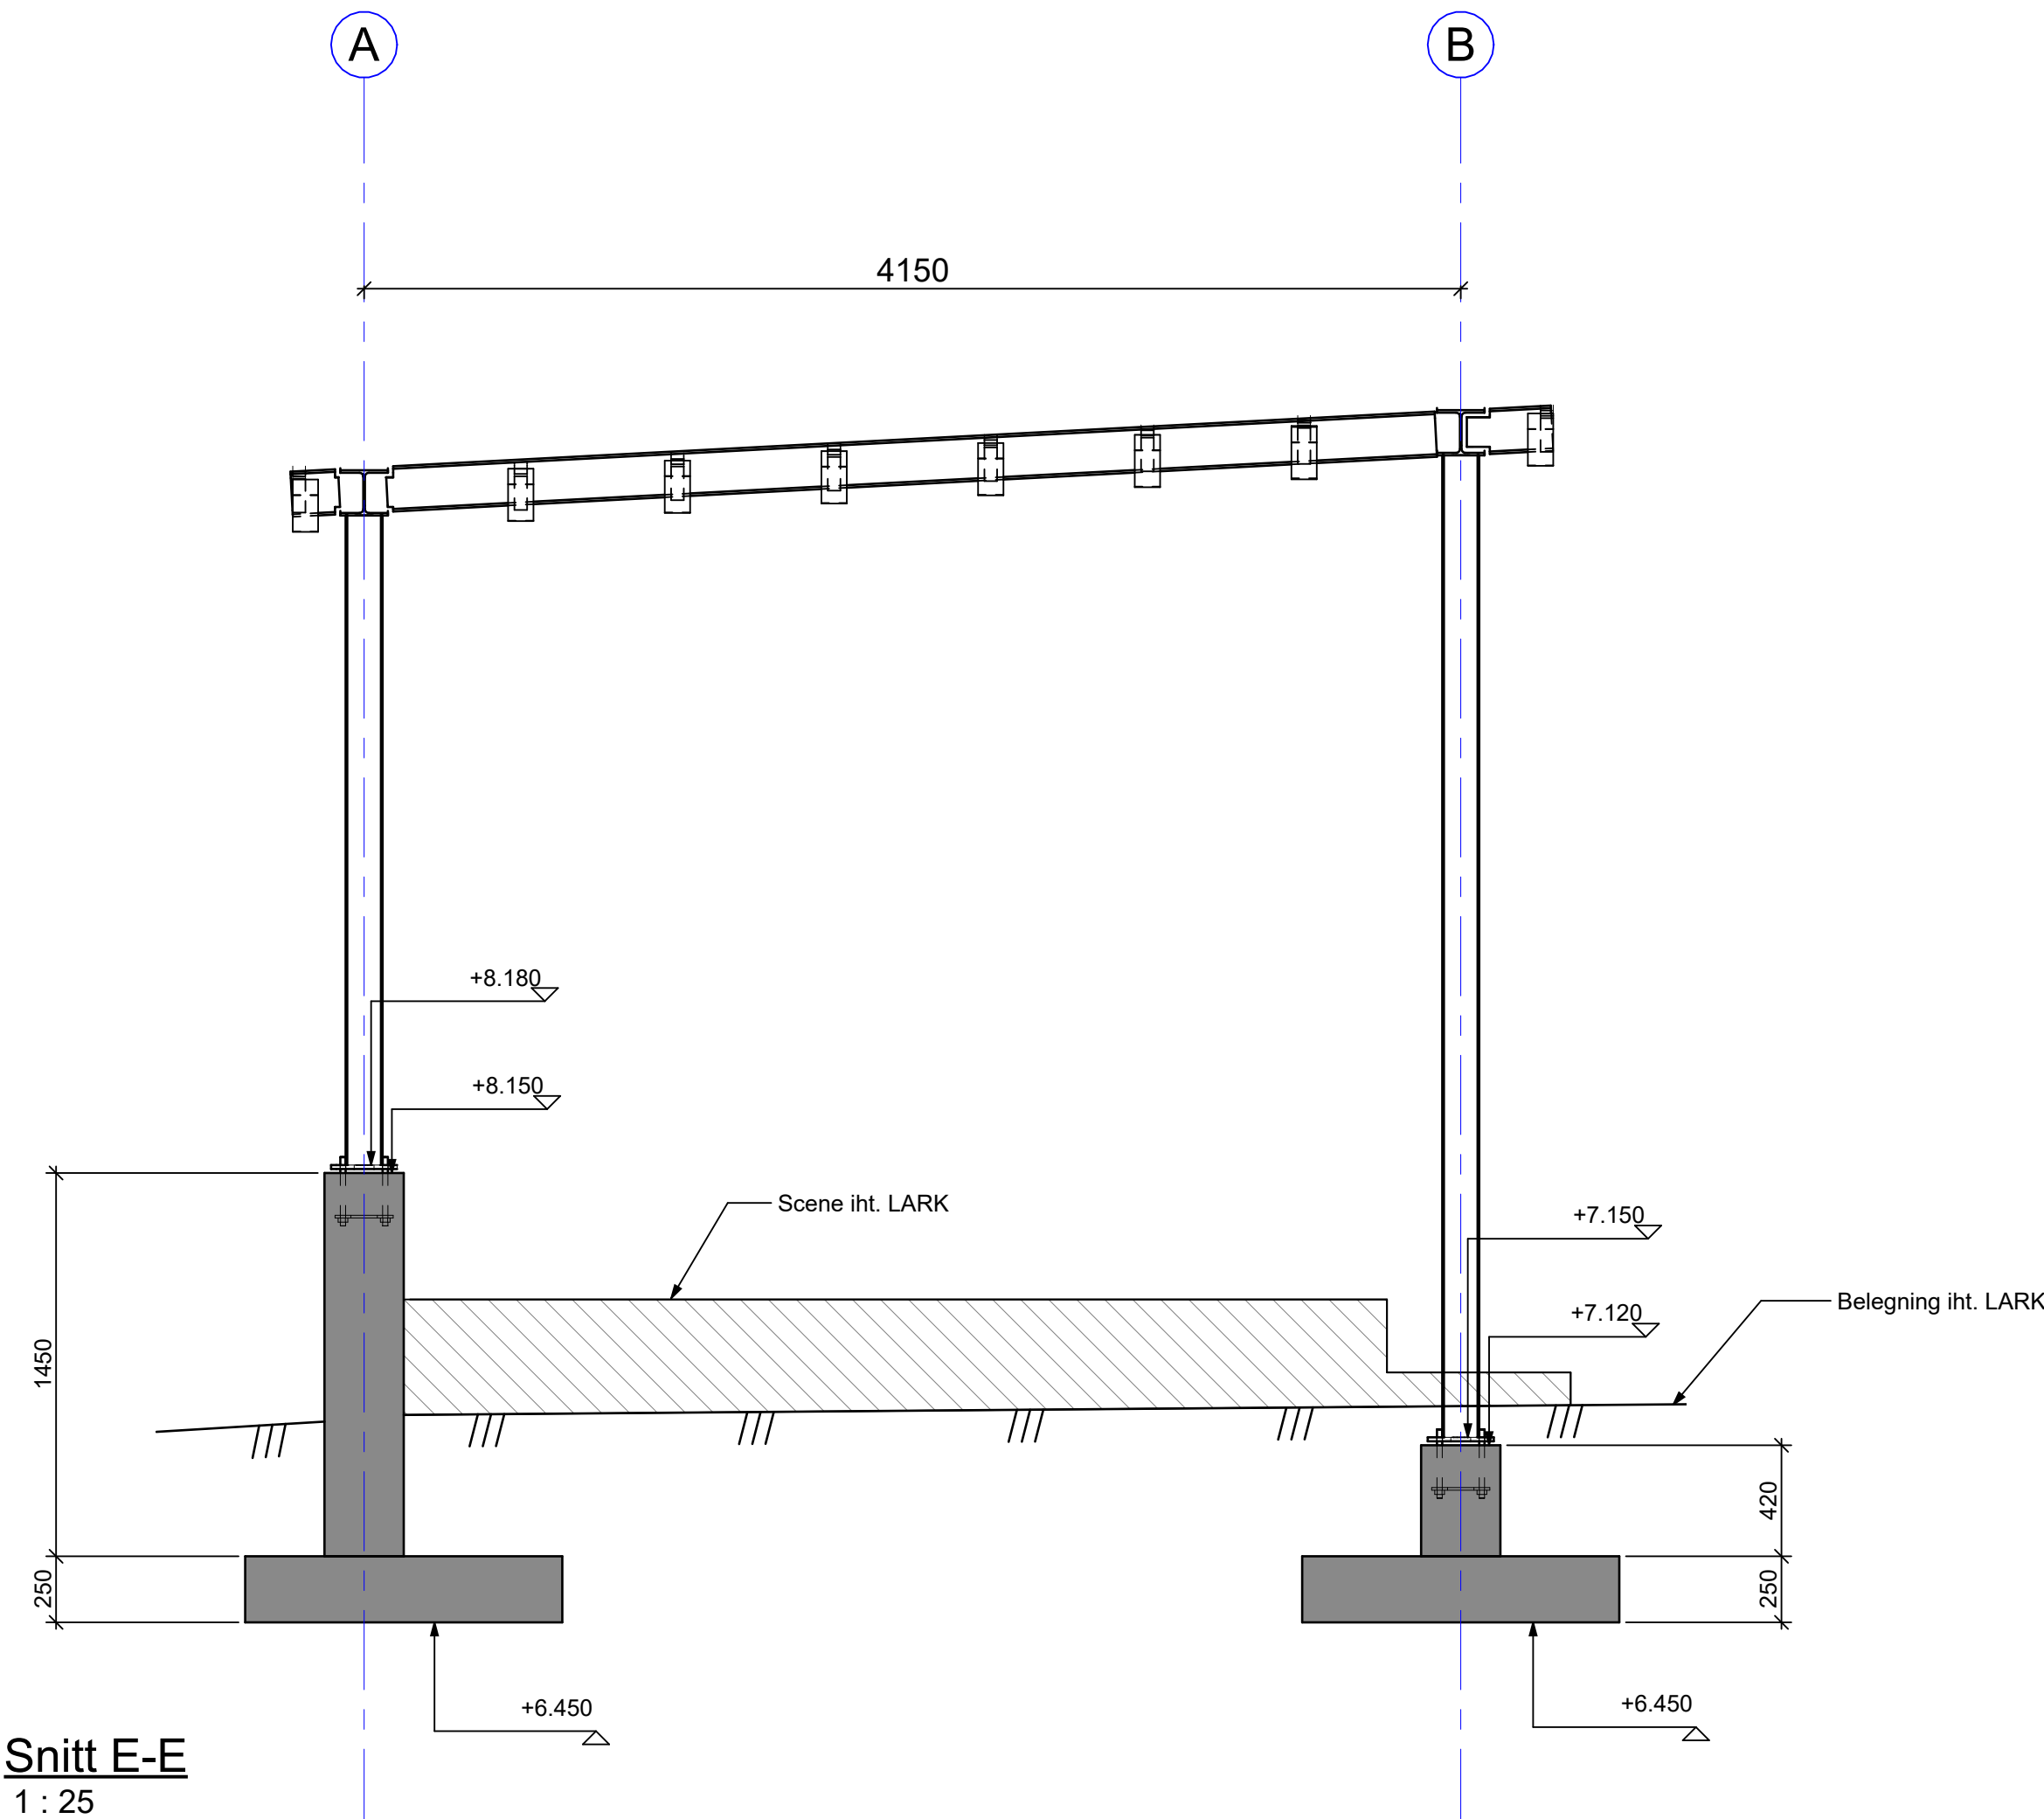

Snitt E-E
1 : 25

BETONGKONSTRUKSJONER				



Se tegninger fra ARK og LARK:
AD001 Detalj overlys torgtak
AP001 Plan torgtak
AS001 Snitt og detaljsnitt torgtak
IN101 Detaljer belysning

Kotehøyder angitt på tegninger
er for anbudsgrunnlag, og kan
ikke benyttes som grunnlag for
produksjonstegninger

Tegningsnummer		Revisjon	
BF 001		A-01	
MERKNADER			
1. Betongvegger avfases med trekantet 20x20mm på synlige hjørner.			
2. Torgtak med bæresystem leverandørprosjekteres. Prinsipper vist her.			
Liknes Torg			
Kvinnesdal Kommune		Optimaliserer	
asplan viak		AV	
ANBUDSTEGNINGER			
Prosjektid		Kommunesystem	
24.08.26		UTM Sone 32N	
Som vist		A0	
Torgtak			
Form			
Tegningsnummer		Revisjon	
BF 001		A-01	

Utført ☐	Handling
	Plottet til kontroll

Utført