
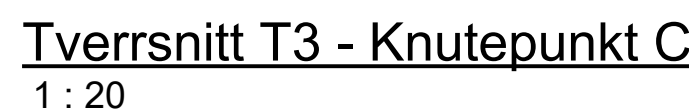
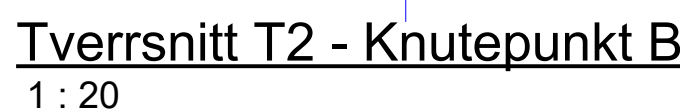


Røde linjer viser forslag til sveising på byggeplass

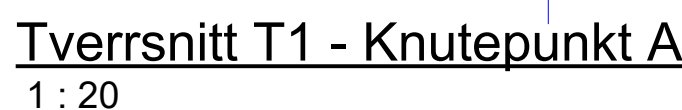

STÅLKONSTRUKSJONER				
PRODUKTSERIE ETTER EN-EN 1092-1, 1-1-2005-NÅ 200				
KONSTRUKSJONSEID	MATERIALKVALITET	UTFØRSELSEK	BRANN- MOTSTAND	
	EN 1092-1092-1, 1-1, 1-1, 1-1, 1-1, 1-1	EN 1092-1092-1, 1-1		
KONSTRUKSJONSEID BUEKOR SØYLER	S355	EXC2	+	
	S355	EXC2	+	
FORBINDELSER	S355	EXC2	+	
ØVRIGE KRAV				
KORROSJONSKLASSE:		1		
TOLLESTREKSKATEGORI:		UTE		
TOLLESTREKSKATEGORI:		UTE		
MALINGSSTYKKE:		C2 Varmalysanviser		
MALINGSSTYKKE:		VELGES AV LEVERANDØR		
NEN EN 1092-1092-1, 1-1, 1-1, 1-1, 1-1, 1-1		MIN 25 µm PRIMER + 40 µm AKTYLKOLAKK		
SVEISEMÅL, KILSVES:		arbm-ELLER -MÅL, TILSYNENDE FULL GJENNOMSEIENDE (OM IKKE ANNET ER ANGITT)		
BOLTER, FESTEMIDLER:		MIN. KVALITET 8.8		

Se tegninger fra ARK og LARK:
AD001 Detalj overlys torgtak
AP001 Plan torgtak
AS001 Snitt og detaljsnitt torgtak
IN101 Detaljer belysning

MERKNADER

1. Betongvegger avfases med trekantlekt 20x20mm på synlige hjørner.
2. Torgtak med bæresystem leverandørprosjekteres. Prinsipper vist her.

Projekt Gnr / Bnr
104 / 11

Liknes Torg

Oppdragsgiver
Kvinesdal Kommune

Oppdragstaker
asplan
vick

Prosjektfase					
ANBU DSGRUNNLAG					
Dato		Oppdragsnr		Koordinatsystem	Høydedatum
24.08.26		651021-01		UTM Sone 32N	NN2000
Utført av		Kontrollert av	Godkjent av	Målestokk	Format
SL		BH	BH	Som vist	A1

Knutepunkter
Form

Tegningsnummer	Revisjon
BF 004	A-01
Fag Type Egt. Lepenr.	