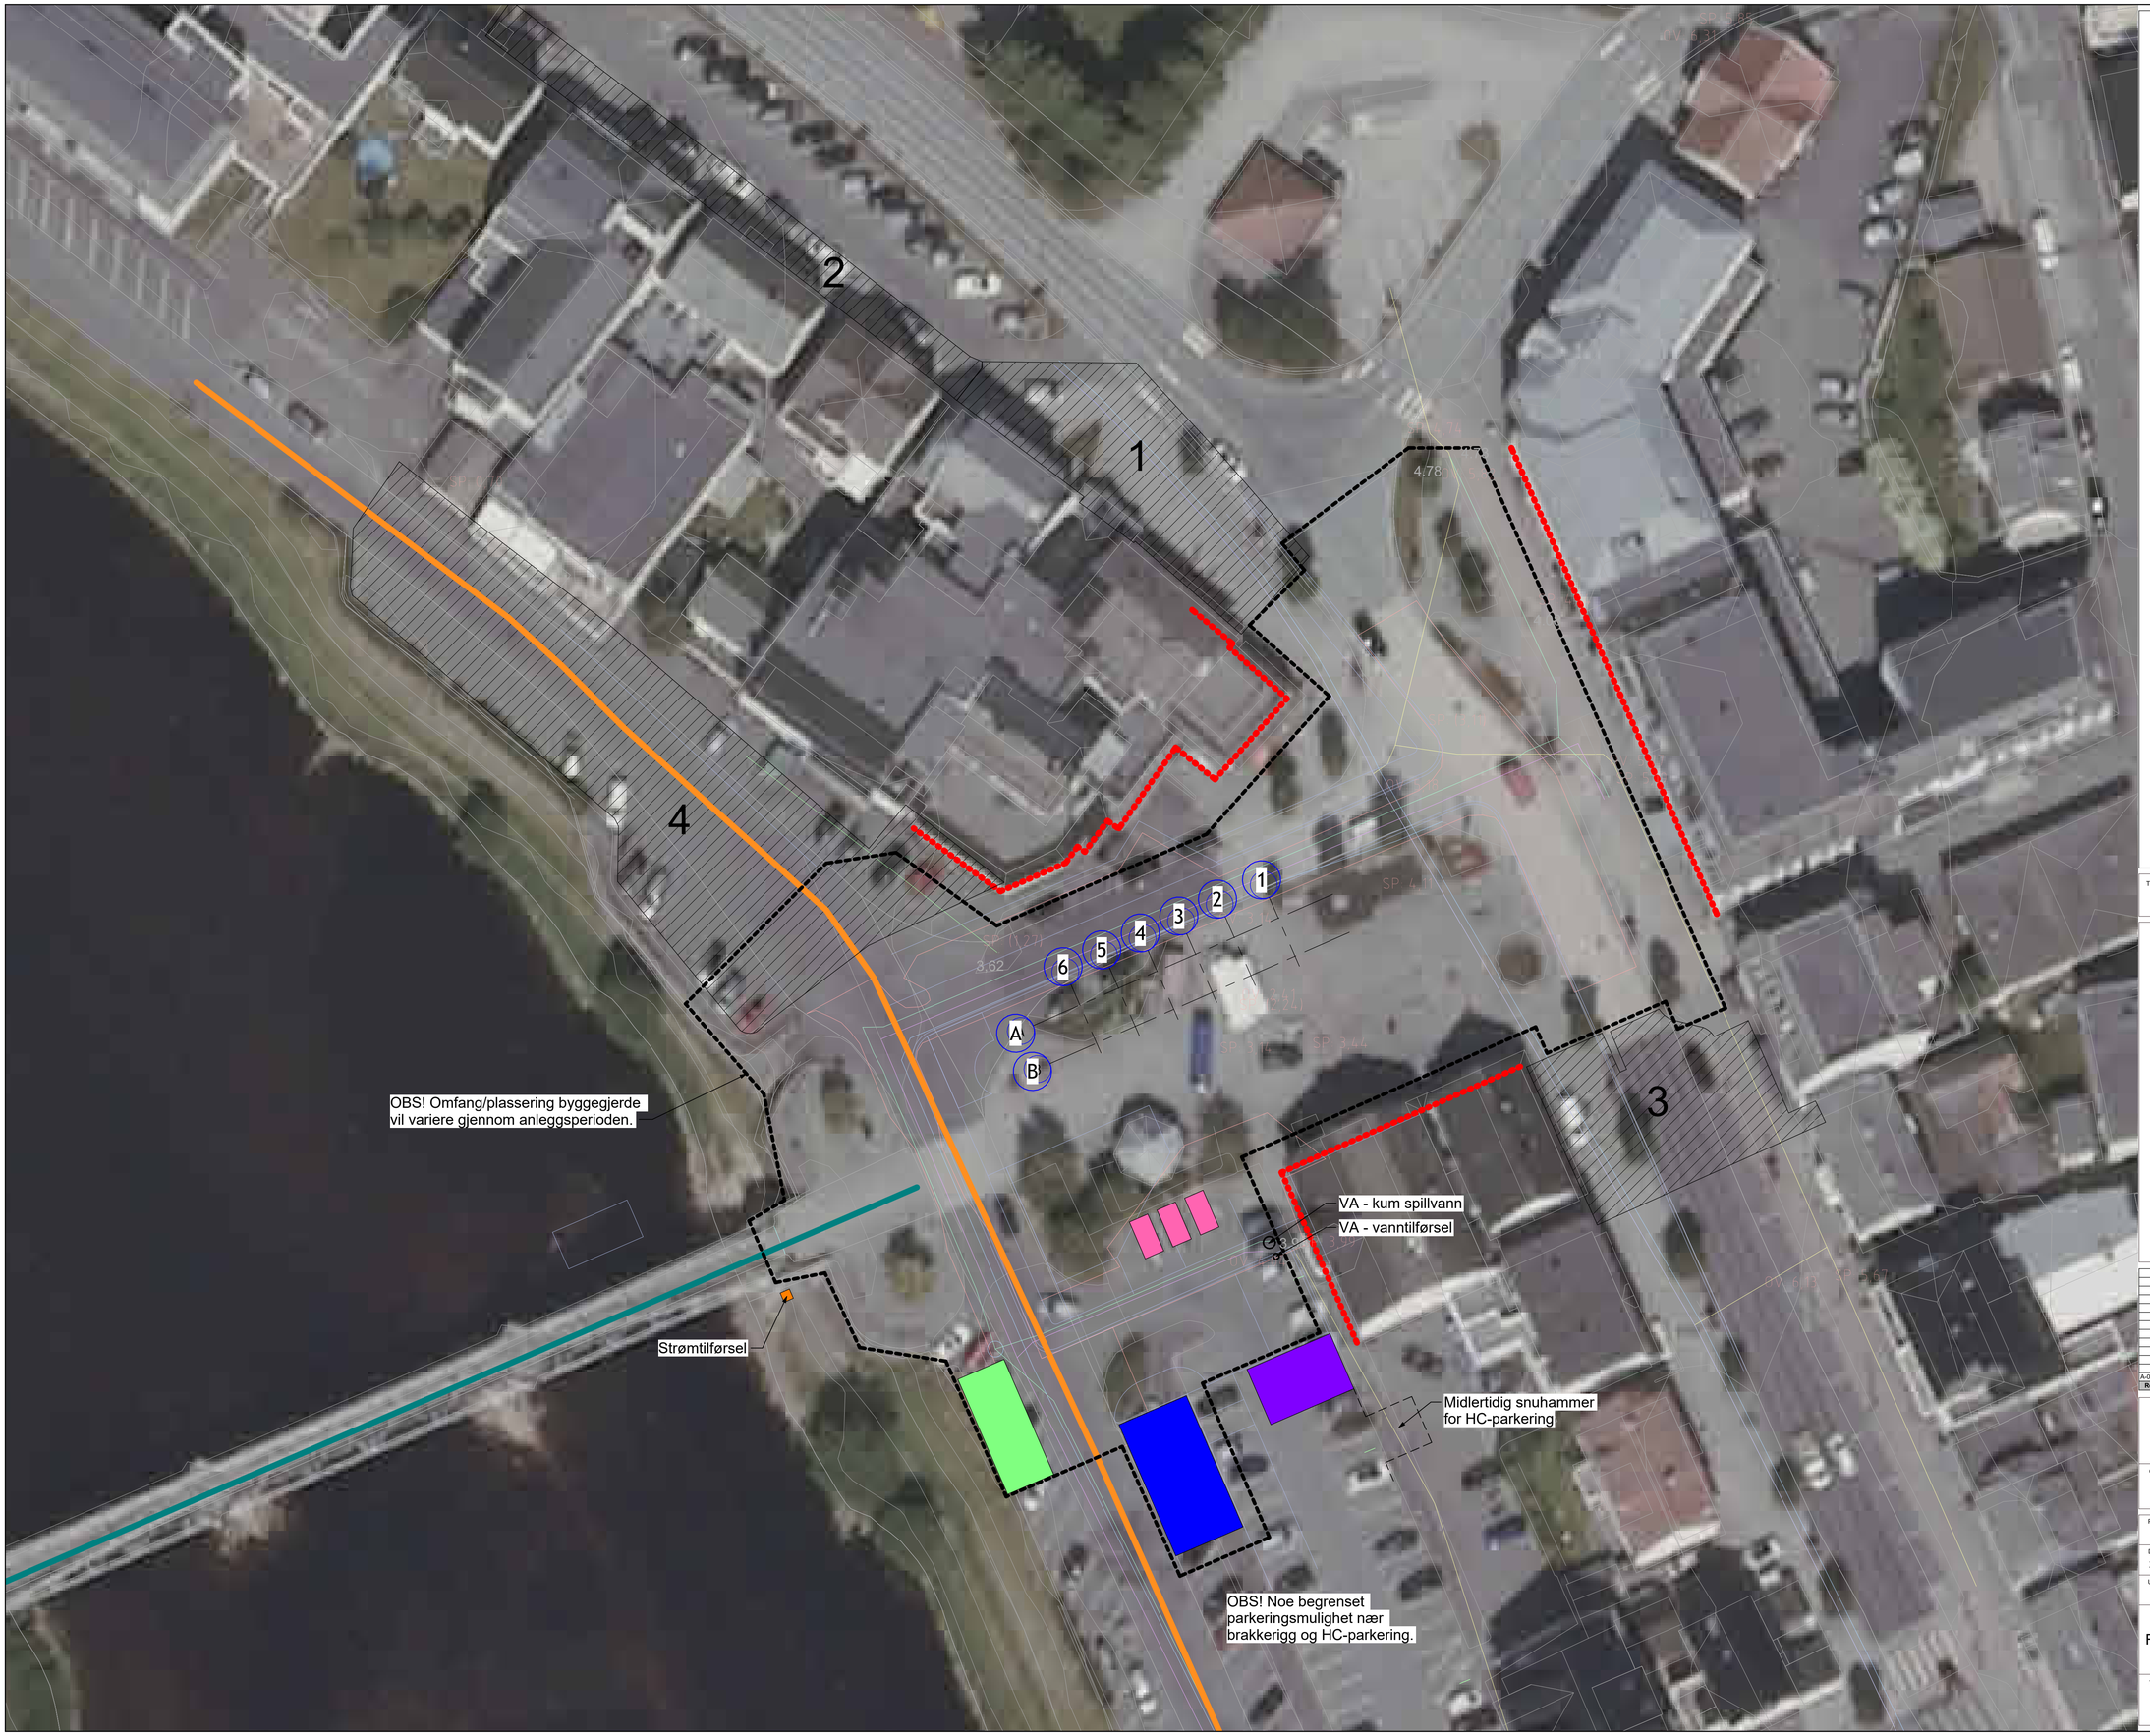

FORKLARINGER

- Kjørevei
- Adkomst / gang-/sykkelvei
- Prioritert adkomstsone næringsarealer, hvor arbeider koordineres med virksomheter/eiere
- Brakkerigg
- Parkering, entreprenør
- Avfallskonteiner
- Konteiner, verktøy
- Lagring av utstyr
- HC-parkering brukere
- Oppmøteplass ved utløst alarm
- Byggestrøm
- Byggegjerde
  Plasseringen vil variere gjennom anleggsperioden, og vil kunne omfatte alle områder innenfor tiltaksområdet, i varierende omfang.
  Se situasjonsplan AC-01 for omfang av tiltaksområdet.
- Opsjonsområde

Tegningsnummer: **BZ 002** | Revisjon: **A-01**

Rev	Tekst	Utført	Kontr	Dato
A-01	Konkurransegrunnlag	SL	BH	24.08.26

Prosjekt: **Liknes Torg** | Gnr / Bnr: 104 / 11

Oppdragsgiver: Kvinesdal Kommune | Oppdragstaker: asplan viak

Prosjektfase: ANBUDSTEGNING

Dato	Oppdragsnr	Koordinatsystem	Høydedatum
24.08.26	651021-01	UTM Sone 32N	NN2000

Utført av	Kontrollert av	Godkjent av	Målestokk	Format
SL	BH	SMA	1:300	A1

Riggplan byggefase

Tegningsnummer: **BZ 002** (Fag Type Efg. Løpenr.) | Revisjon: **A-01**

#Blikubeegenskaper:Oppdrag=651021-01;Tittel=Riggplan byggefase;Revisjon=A-01;Revisjonsdato=24.08.26;Revisjonskommentar=Konkurransegrunnlag;Målestokk=1:300;Dokumentnavn=BZ 002 Riggplan byggefase#